




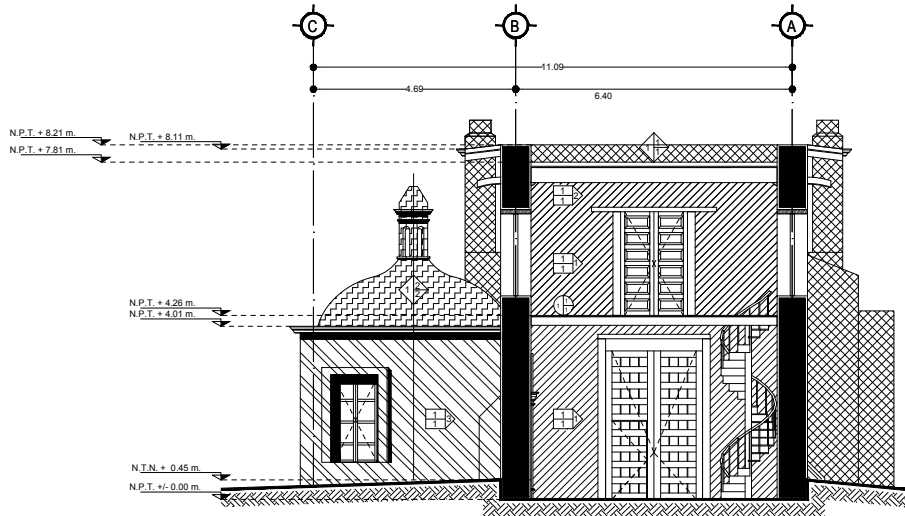


01 CORTE TRANSVERSAL C-C' | RESTAURACIÓN DE LA CAPILLA "NUESTRO PADRE JESUS"
ESCALA - 1:75

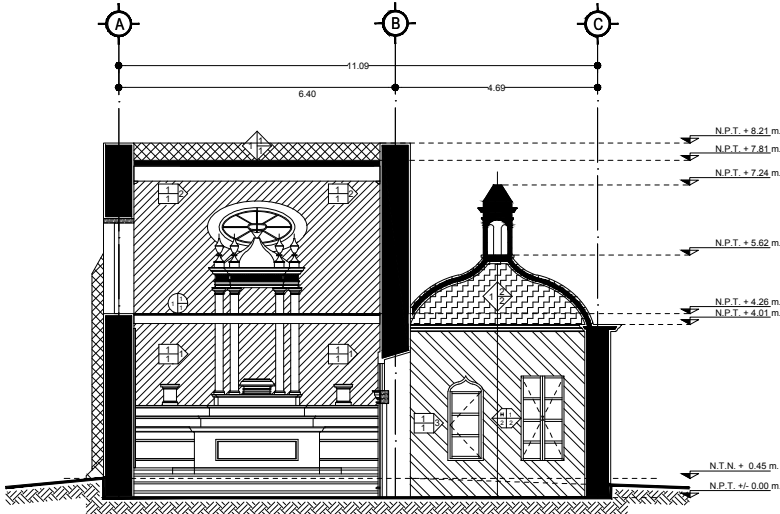

02 CORTE TRANSVERSAL D-D' | RESTAURACIÓN DE LA CAPILLA "NUESTRO PADRE JESUS"
ESCALA - 1:75

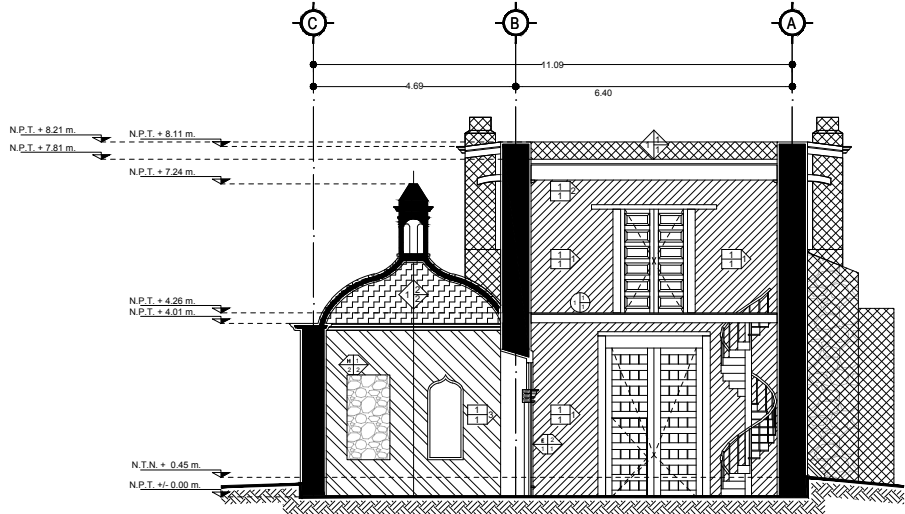

03 CORTE TRANSVERSAL E-E' | RESTAURACIÓN DE LA CAPILLA "NUESTRO PADRE JESUS"
ESCALA - 1:75

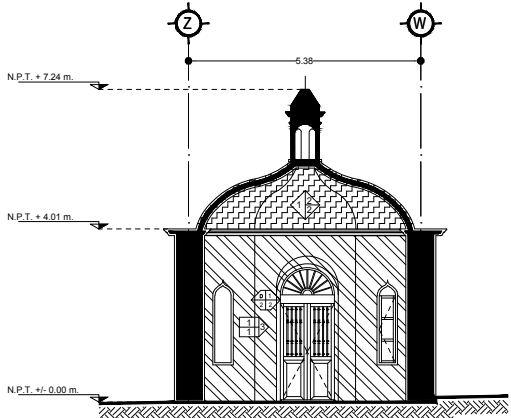

04 CORTE TRANSVERSAL F-F' | RESTAURACIÓN DE LA CAPILLA "NUESTRO PADRE JESUS"
ESCALA - 1:75

LEVANTAMIENTO DE FÁBRICA DE MATERIALES

APOYO A MUROS Y COLUMNAS



BASE

- 1.- SILLARES DE CAUCHE 20x30x20 CMS.
- 2.- ADOBE DE 10x24x14 CMS.
- 3.- MAMPOSTERÍA MIXTA DE ROCA

A. INICIAL

- 1.- APLANADO DE CEMENTO

A. FINAL

- 1.- PINTURA VINÍLICA

PISOS



BASE

- 1.- TIERRA APISONADA

A. INICIAL

- 1.- FIRME DE CONCRETO 5 CM ESPESOR.

A. FINAL

- 1.- APARENTE
- 2.- EMPEDRADO (PIEDRA)

ENTREPIOS



BASE

- 1.- VIGUERIA DE MADERA DE PINO 10x20 CMS.

A. INICIAL

- 1.- TABLADO DE MADERA DE PINO 1
- 2.- FIRME DE CONCRETO DE 5 CMS.

A. FINAL

- 1.- APARENTE

CUBIERTAS



BASE

- 1.- VIGUERIA DE MADERA DE PINO 15x35 CMS.
- 2.- MAMPOSTERÍA

A. INICIAL

- 1.- LOSA DE CONCRETO ARMADO
- 2.- APLANADO DE CEMENTO

A. FINAL

- 1.- PINTURA VINÍLICA

COMPLEMENTOS



BASE

- 1.- SILLAR DE CALICHE
- 2.- MADERA DE PINO

A. INICIAL

- 1.- APARENTE
- 2.- APLANADO DE CEMENTO

A. FINAL

- 1.- PINTURA VINÍLICA
- 2.- BARNIZ CON TINTE

ELEMENTOS

- A.- ARCO MEDIO PUNTO
B.- CAPITEL
C.- COLUMNAS
D.- DINTILES
E.- PILASTRAS
F.- PUERTAS
G.- VENTANAS

DEPENDENCIA NORMATIVA:



Secretaría
de Infraestructura
Nuevo León
GOBIERNO DEL ESTADO

PLANTA LLAVE:



NORTE:



PROYECTO:

PROYECTO EJECUTIVO INTEGRAL DE RESTAURACIÓN DE LA CAPILLA "NUESTRO PADRE JESUS" (TEMPLO DE JESUS DE NAZARET)

[LOCALIDAD DE CERROS BLANCOS, MIER Y NORIEGA, N. L.]

SIMBOLOGÍA / NOTAS:

ACOTACIONES EN METROS

NO SE TOMARÁN COTAS A ESCALA DE ESTE PLANO
LA PLANTA ARQUITECTÓNICA DEBE TOMAR LAS PLANTAS
ESTRUTURALES. CUALQUIER DISCREPANCIA DEBERÁ CONSULTARSE CON LA DIRECCIÓN DE OBRA
EL CONTRATISTA DEBERÁ VERIFICAR EN EL LUGAR DE LA OBRA, ANTES DE EJECUTAR LAS DIMENSIONES Y
NIVELES INDICADOS EN ESTE PLANO, DEMANDO 10 METROS A LA DIRECCIÓN DE OBRA CUALQUIER
DIFERENCIA QUE PUEDIERA, DEBE CONSULTAR LA DIRECCIÓN DE OBRA ANTES DE EJECUTAR A ESTE
DEBIDO.

LOS ACABADOS SEÑALADOS EN ESTE PLANO DEBERÁN EJECUTARSE DE ACUERDO A LAS
ESPECIFICACIONES CORRESPONDIENTES.

EL CONTRATISTA DEBERÁ VERIFICAR TODAS LAS DIMENSIONES EN CAMPO, Y REPORTAR A LA ATENCIÓN
NORMADA A DIRECCIÓN DE OBRA DE TODA DISCREPANCIA ENCONTRADA. TODO TAMAÑO QUE
REQUIERA DE MEDICIÓN DE REALIDAD CONSIDERANDO LA DIMENSIÓN EXPRESAMENTE INDICADA EN
LOS DIBUJOS. NO DEBERÁN REALIZARSE MODIFICACIONES SOBRE LOS DIBUJOS.

EL CONTRATISTA GENERAL DEBERÁ VERIFICAR Y COORDINAR TODOS LOS TIPOS, TAMAÑOS Y
ESPECIFICACIONES DE TODA ARQUITECTURA PARA INSTALACIONES HIDRO-SANITARIAS, MECÁNICAS DE EQUIPO
ELECTRICO, BASES Y EMPUJES PARA EQUIPOS, ASÍ COMO INSTALACIONES DE ENERGÍA ELÉCTRICA,
AGUA Y FOMENTO ANTES DE PROCEDER A EJECUTAR LOS TRABAJOS. TODAS LAS AGUAS, SANITARIAS
DE ESPACIOS, REPROCESADO CON LA ENTUBACIÓN DEBERÁN CONSULTARSE CON LA
DIRECCIÓN DE OBRA ANTES DE PROCEDER CON ADECUACIONES EN OBRA.

EL CONSTRUCTOR VIO GERENCIA DE OBRA DEBERÁ VERIFICAR CONTINUAMENTE QUE LOS PLANOS ESTÉN
ACTUALIZADOS Y ASIGURAR LA CORRECTA COORDINACIÓN CON LAS OTRAS ACTIVIDADES DE LA OBRA.

N.S.P.E. NIVEL SUPERIOR DE PISO EXISTENTE
N.S.L. NIVEL SUPERIOR DE OBRA
N.S.B. NIVEL SUPERIOR DE BANQUETA
N.S.F. NIVEL SUPERIOR DE FIRME
N.S.J. NIVEL SUPERIOR DE JARDÓN
B.N. BANCO DE NIVEL
B.T. BANCO DE TRAZO

1. ÁREA DE ESTAR
2. ÁRBOLES METÁLICOS DE PROYECCIÓN
3. ESCENARIO LEVANTADO
4. INTERACCIÓN PEATONAL
5. ESPACIO INMERSIVO 360°
6. REALIDAD AUMENTADA
7. RACK PARA BICICLETAS

ARRANQUE DE PISO
CAMBIO DE MATERIAL

REVISIÓN:

No.	REVISIÓN / APROBACIÓN	FECHA

UBICACIÓN:

LOCALIDAD DE CERROS BLANCOS EN EL MUNICIPIO
DE MIER Y NORIEGA, ESTADO DE NUEVO LEÓN.

ESCALA:

1:175

ACOTACIONES:

METROS

ESCALA GRÁFICA:

FECHA:

SEPTIEMBRE 2020

ELABORÓ/REVISÓ

APROBÓ:

ARQ. SANDRA G PATIÑO MACIAS
DIRECTOR DE PROYECTOS

ESPECIALIDAD:

CORTES

PLANO:

CORTES
FÁBRICAS

CLAVE PLANO:

FA-04

NOTA:

ESTE PROGRAMA ES DE CARÁCTER PÚBLICO, NO ES PATROCINADO,
NI PROMOVIDO POR PARTIDO POLÍTICO ALGUNO Y SUS RECURSOS
PROVIENEN DE LOS IMPUESTOS QUE PAGAN TODOS LOS
CONTRIBUYENTES. ESTÁ PROHIBIDO EL USO DE ESTE PROGRAMA
CON FINES POLÍTICOS, ELECTORALES, DE LUCRO Y OTROS DISTINTOS
A LOS ESTABLECIDOS.



GOBIERNO DEL ESTADO DE NUEVO LEÓN
SECRETARÍA DE INFRAESTRUCTURA
SUBSECRETARÍA DE CONSTRUCCIÓN
DIRECCIÓN DE PROYECTOS