


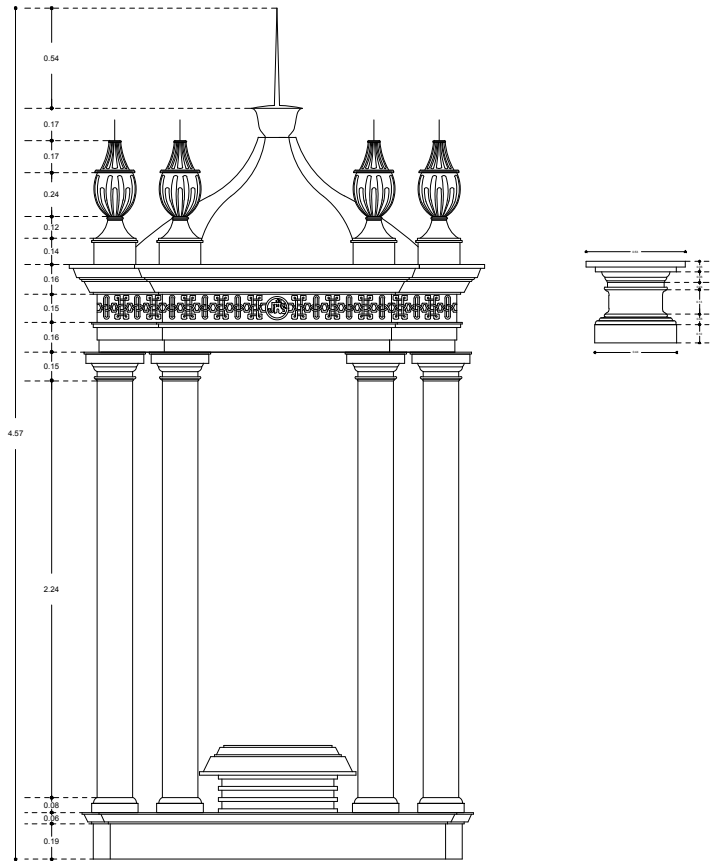
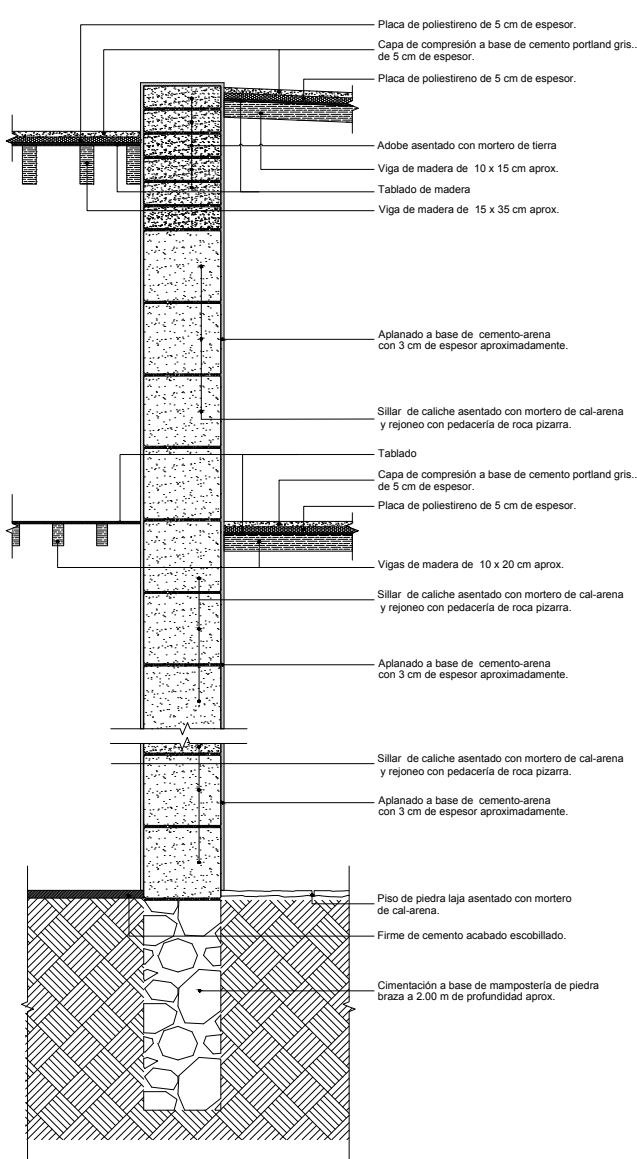


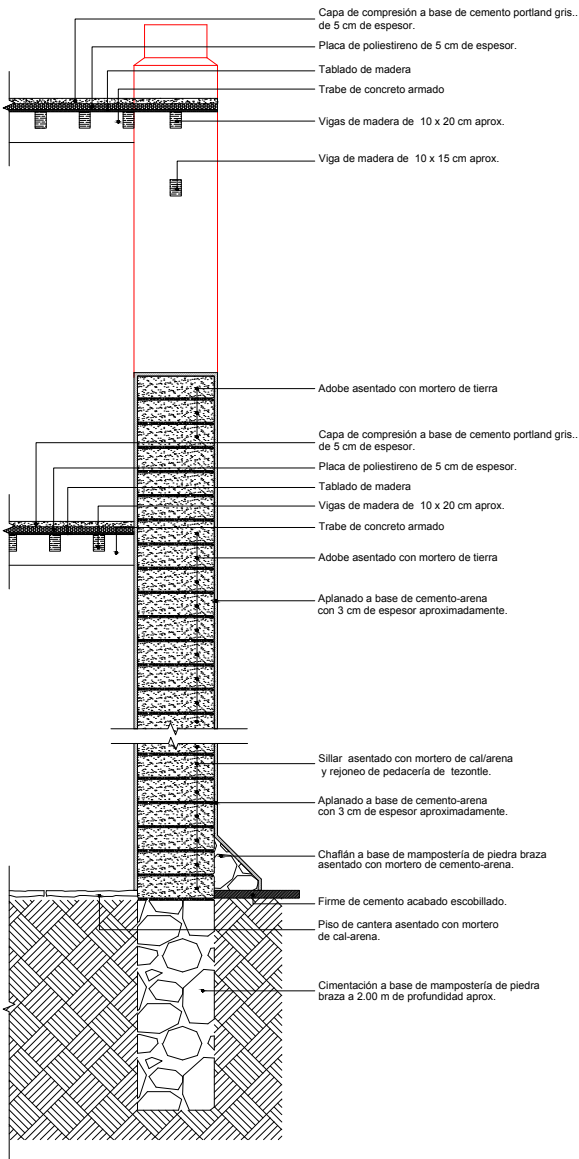


03 CIPRES
ESCALA - S:E

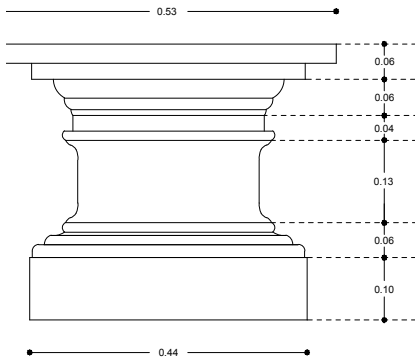


04 FLORERO
ESCALA - S:E

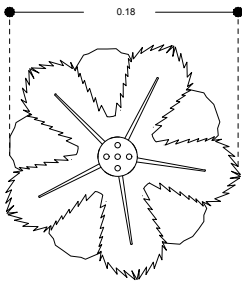

05 ROSETON 1
ESCALA - S:E

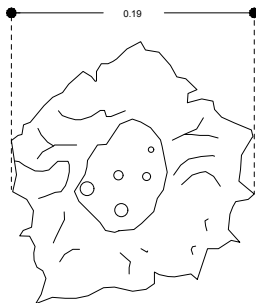

06 ROSETON 2
ESCALA - S:E

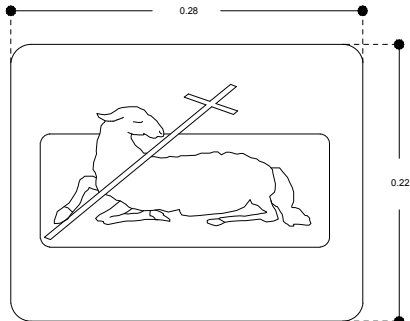

07 RELIEVE ORNAMENTAL
ESCALA - S:E

01 FACHADA POR FACHADA I-I' | RESTAURACIÓN DE LA CAPILLA "NUESTRO PADRE JESUS"
ESCALA - 1:75

02 FACHADA POR FACHADA G-G' | RESTAURACIÓN DE LA CAPILLA "NUESTRO PADRE JESUS"
ESCALA - 1:75

DEPENDENCIA NORMATIVA:

Secretaría de Infraestructura
Nuevo León
GOBIERNO DEL ESTADO

PLANTA LLAVE:

NORTE:

PROYECTO:
PROYECTO EJECUTIVO INTEGRAL DE RESTAURACIÓN DE LA CAPILLA "NUESTRO PADRE JESUS" (TEMPLO DE JESUS DE NAZARET)

[LOCALIDAD DE CERROS BLANCOS, MIER Y NORIEGA, N. L.]

SIMBOLOGÍA / NOTAS:

ACOTACIONES EN METROS

NO SE TOMARÁN COTAS A ESCALA DE ESTE PLANO

LA PLANTA ARQUITECTÓNICA DEBE SUMAR TODAS LAS PLANTAS

ESTE PLANO DEBERÁ VERIFICARSE CON LOS CORRESPONDIENTES DE INSTALACIONES Y ESTRUCTURALES. CUALQUIER DISCREPANCIA DEBERÁ CONSULTARSE CON LA DIRECCIÓN DE OBRA.

EL CONTRATISTA DEBERÁ VERIFICAR EN EL LUGAR DE LA OBRA, ANTES DE EJECUTAR LAS DIMENSIONES Y NIVELES INDICADOS EN ESTE PLANO, DESVIANDO SIEMPRE A LA DIRECCIÓN DE OBRA CUALQUIER DIFERENCIA QUE PUEDIERE, ASÍ COMO LA INTERPRETACIÓN QUE DE EL PROPIO CONTRATISTA A ESTE DIBUJO.

TODOS LOS ACABADOS SEÑALADOS EN ESTE PLANO DEBERÁN EJECUTARSE DE ACUERDO A LAS ESPECIFICACIONES CORRESPONDIENTES.

EL CONTRATISTA DEBERÁ VERIFICAR TODAS LAS DIMENSIONES EN CAMPO, Y REPORTAR A LA ATENCIÓN INMEDIATA A DIRECCIÓN DE OBRA DE TODA DISCREPANCIA ENCONTRADA. TODO TRABAJO QUE REQUIERA DE MEDICIÓN DE REALIDAD CONSIDERANDO LA DIMENSIÓN EXPRESAMENTE INDICADA EN LOS DIBUJOS, NO DEBERÁN REALIZARSE SIN ANTES DE VERIFICAR LAS MEDIDAS EN CAMPO.

EL CONTRATISTA GENERAL DEBERÁ VERIFICAR Y COORDINAR TODOS LOS TIPOS, TAMAÑOS Y UBICACIONES DE TODA ARQUITECTURA PARA INSTALACIONES HIDRO-SANITARIAS, MECANICAS DE EQUIPO ELÉCTRICO, BASES Y EMPAQUES PARA EQUIPOS, ASÍ COMO INSTALACIONES DE ENERGÍA ELÉCTRICA, GAS Y COMBUSTIBLES ANTES DE PROCEDER A EJECUTAR LOS TRABAJOS. TODAS LAS MEDIDAS, UBICACIONES DE ESPACIOS, INTERFERENCIAS Y CONFLICTOS CON LA ESTRUCTURA DEBERÁN CONSULTARSE CON LA DIRECCIÓN DE OBRA ANTES DE PROCEDER CON ADECUACIONES EN OBRA.

EL CONSTRUCTOR VIO GERENCIA DE OBRA DEBERÁ VERIFICAR CONTINUAMENTE QUE LOS PLANOS ESTÉN ACTUALIZADOS Y ASIGURAR LA CORRECTA COORDINACIÓN CON LAS OTRAS ACTIVIDADES DE LA OBRA.

N.S.P.E. NIVEL SUPERIOR DE PISO EXISTENTE
N.S.L. NIVEL SUPERIOR DE LOSA
N.S.B. NIVEL SUPERIOR DE BANQUETA
N.S.F. NIVEL SUPERIOR DE FORTE
N.L.I. NIVEL SUPERIOR DE JARDÍN
B.N. BANCO DE NIVEL
B.T. BANCO DE TRAZO

1 ÁREA DE ESTAR
2 ARBOLES METÁLICOS DE PROYECCIÓN
3 ESCENARIO LEVANTADO
4 INTERACCIÓN PEATONAL
5 ESPACIO INMERSIVO 360°
6 REALIDAD AUMENTADA
7 RACK PARA BICICLETAS

ARRANQUE DE PISO
CAMBIO DE MATERIAL

REVISIÓN:

No.	REVISIÓN / APROBACIÓN	FECHA

UBICACIÓN:

LOCALIDAD DE CERROS BLANCOS EN EL MUNICIPIO DE MIER Y NORIEGA, ESTADO DE NUEVO LEÓN.

ESCALA: 1:175

ACOTACIONES: METROS

ESCALA GRÁFICA:

FECHA: SEPTIEMBRE 2020

ELABORÓ/REVISÓ

APROBÓ:

ARQ. SANDRA G PATIÑO MACÍAS
DIRECTOR DE PROYECTOS

ESPECIALIDAD:
PLANO DE DETALLES

PLANO:
PLANO DE DETALLES
FABRICAS

CLAVE PLANO:
FA-07

NOTA:
ESTE PROGRAMA ES DE CARÁCTER PÚBLICO, NO ES PATROCINADO, NI PROMOVIDO POR PARTIDO POLÍTICO ALGUNO Y SUS RECURSOS PROVIENEN DE LOS IMPUESTOS QUE PAGAN TODOS LOS CONTRIBUYENTES. ESTÁ PROHIBIDO EL USO DE ESTE PROGRAMA CON FINES POLÍTICOS, ELECTORALES, DE LUCRO Y OTROS DISTINTOS A LOS ESTABLECIDOS.

GOBIERNO DEL ESTADO DE NUEVO LEÓN
SECRETARÍA DE INFRAESTRUCTURA
SUBSECRETARÍA DE CONSTRUCCIÓN
DIRECCIÓN DE PROYECTOS