

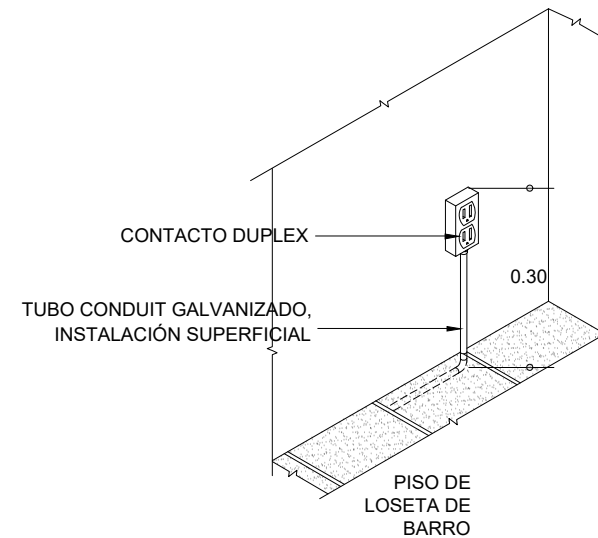
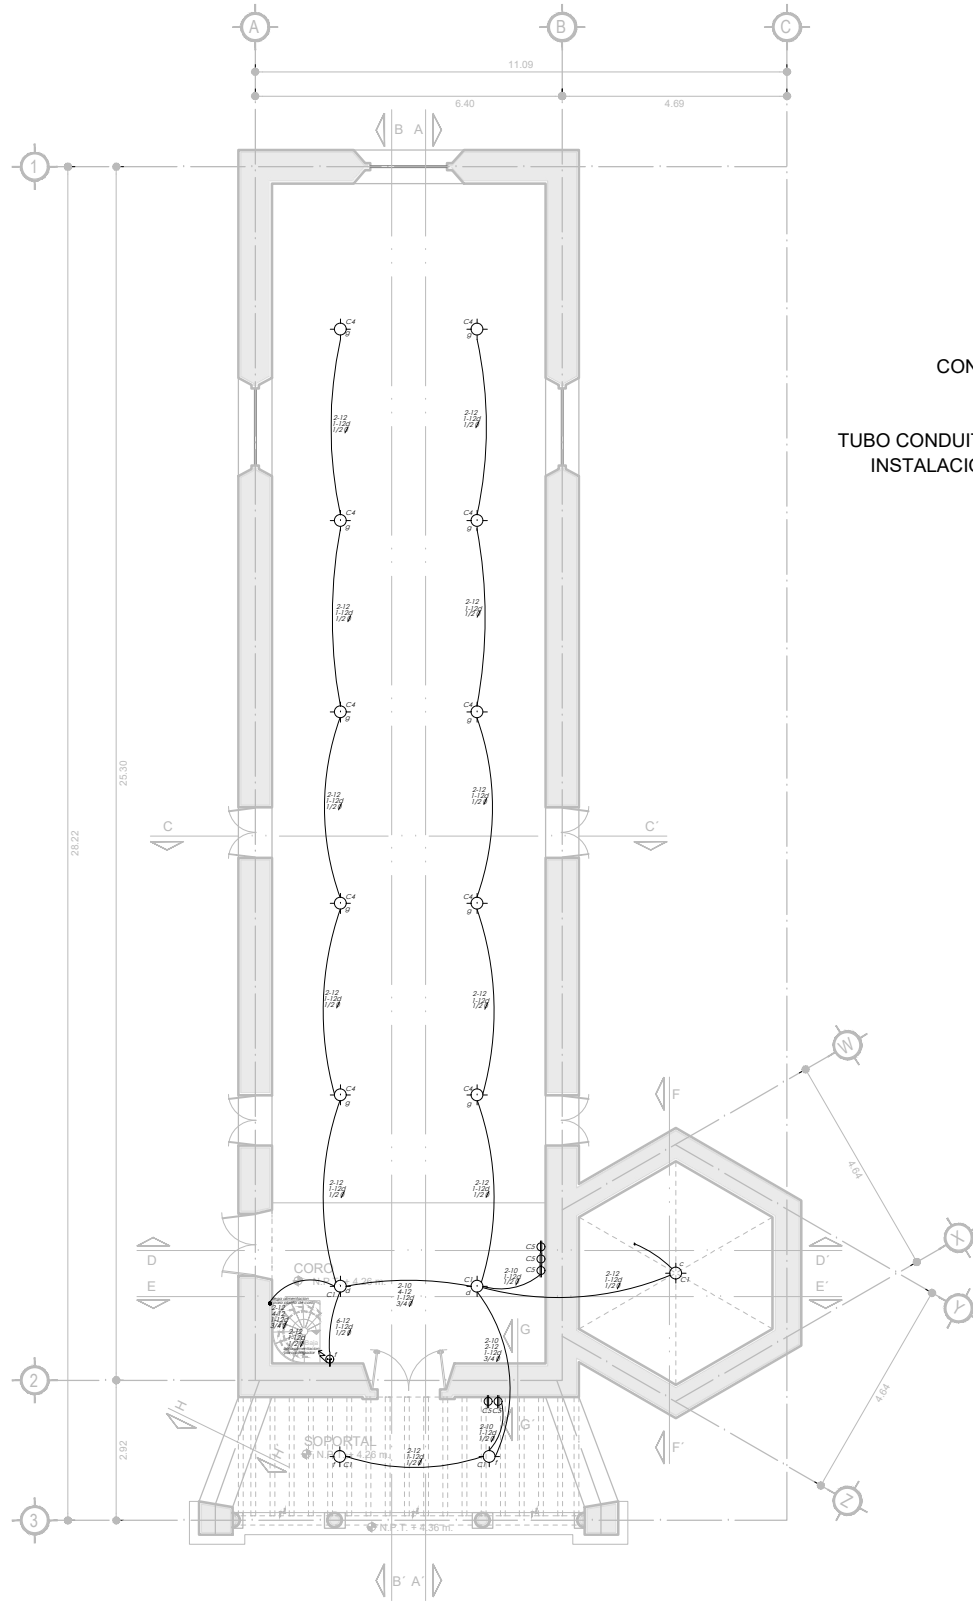


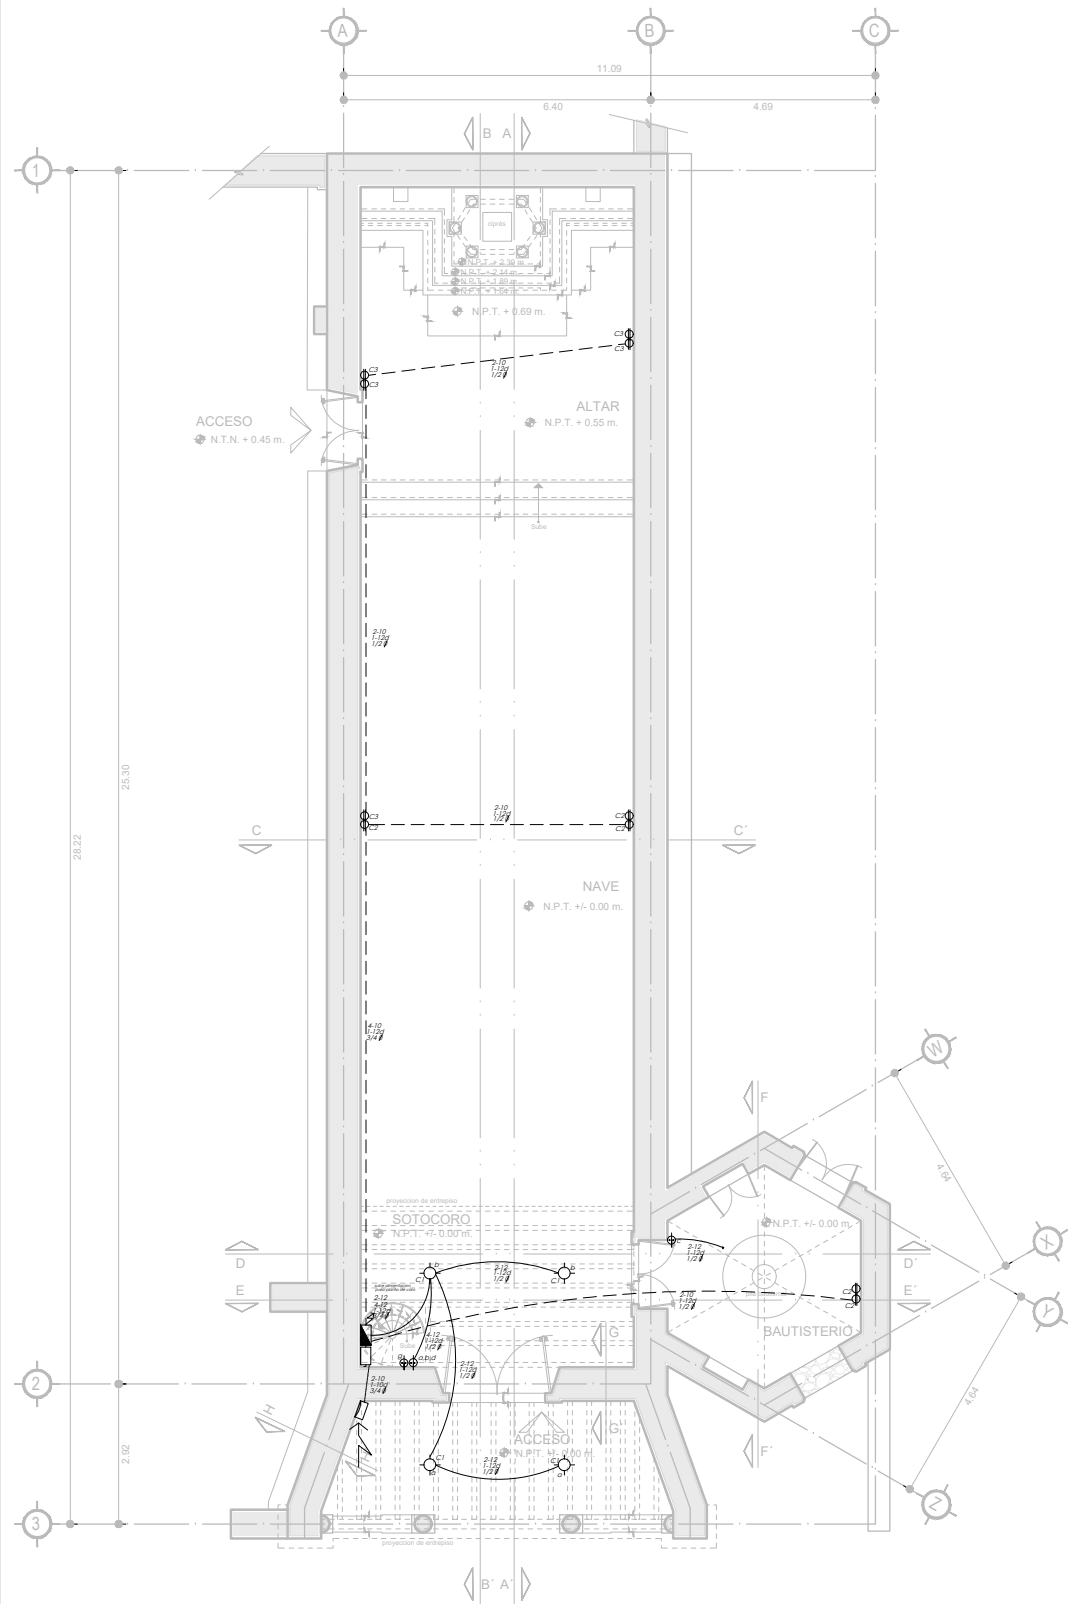

DETALLE CONTACTO DUPLEX SIN/ESC.

CUADRO DE CARGAS				
ALUMBRADO Y CONTACTOS				
CIRCUITO	LAMPARA 100 w	180 w	TOTAL WATTS	INTERRUPTOR TERMICO
1	9		900	1P-10A
2		5	900	1P-10A
3		5	900	1P-10A
4	10		1000	1P-10A
5		5	900	1P-10A
TOTAL	19	15	4600	

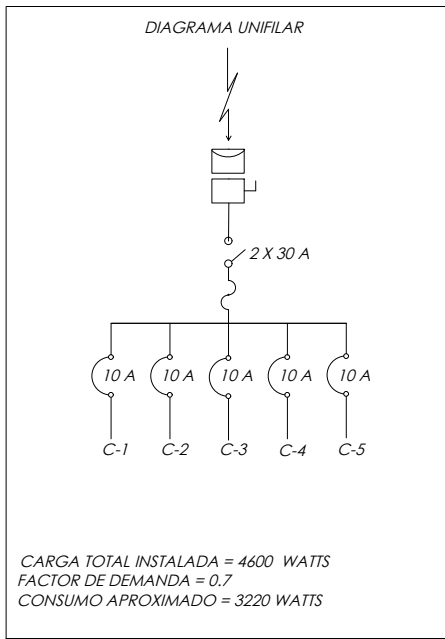

CARGA TOTAL INSTALADA = 4600 WATTS
FACTOR DE DEMANDA = 0.7
CONSUMO APROXIMADO = 3220 WATTS

ACOMETIDA
127V
1F, 2 H.



tierra física



Alim
THW-LS
2-10

TIERRA
1-10d

TUBO
Ø mm
19

TAB

CARGA
W
4600

DEPENDENCIA NORMATIVA:



PLANTA LLAVE:



NORTE:



PROYECTO:

**PROYECTO EJECUTIVO
INTEGRAL DE
RESTAURACIÓN DE LA
CAPILLA "NUESTRO
PADRE JESUS" (TEMPLO
DE JESUS DE NAZARET)**

(LOCALIDAD DE CERROS BLANCOS, MIER Y NORIEGA, N. L.)

SIMBOLOGÍA / NOTAS:

- SAIDA DE CENTRO LED 100W DE INTERIOR.
- CONTACTO h=0.30 mts
- APAGADOR SENCILLO DOS VIAS.
- TABLERO DE DISTRIBUCIÓN.
- INTERRUPTOR DE SEGURIDAD.
- MEDIDOR.
- LÍNEA ENTUBADA POR PISO.
- LÍNEA ENTUBADA POR LOSA O MURO.
- ACOMETIDA DE CIA. DE C.F.E.
- TIERRA FÍSICA CON CABLE DESNUDO NO. 10 A 6 W.
- VARILLA COPPERELD.
- (A) INDICA NÚMERO DE CIRCUITO.
- (a) INDICA APAGADOR.

REVISIÓN:

No.	REVISION / APROBACION	FECHA

UBICACIÓN:

LOCALIDAD DE CERROS BLANCOS EN EL MUNICIPIO
DE MIER Y NORIEGA, ESTADO DE NUEVO LEÓN.

ESCALA:

S/E

ESCALA GRAFICA:



FECHA:

SEPTIEMBRE 2020

ELABORÓ/REVISÓ

APROBÓ:

ARQ. SANDRA G PATIÑO MACIAS
DIRECTOR DE PROYECTOS

ESPECIALIDAD:

INSTALACIONES ELÉCTRICAS

PLANO:

PLANTAS ARQ Y FACHADA
INSTALACIONES ELÉCTRICAS

CLAVE PLANO:

INST- ELE - 01

NOTA:

ESTE PROGRAMA ES DE CARÁCTER PÚBLICO. NO ES PATROCINADO.
NI PROMOVIDO POR PARTIDO POLÍTICO ALGUNO Y SUS RECURSOS
PROVIENEN DE LOS IMPUESTOS QUE PAGAN TODOS LOS
CONTRIBUYENTES. ESTÁ PROHIBIDO EL USO DE ESTE PROGRAMA
CON FINES POLÍTICOS, ELECTORALES, DE LUCRO Y OTROS DISTINTOS
A LOS ESTABLECIDOS.