




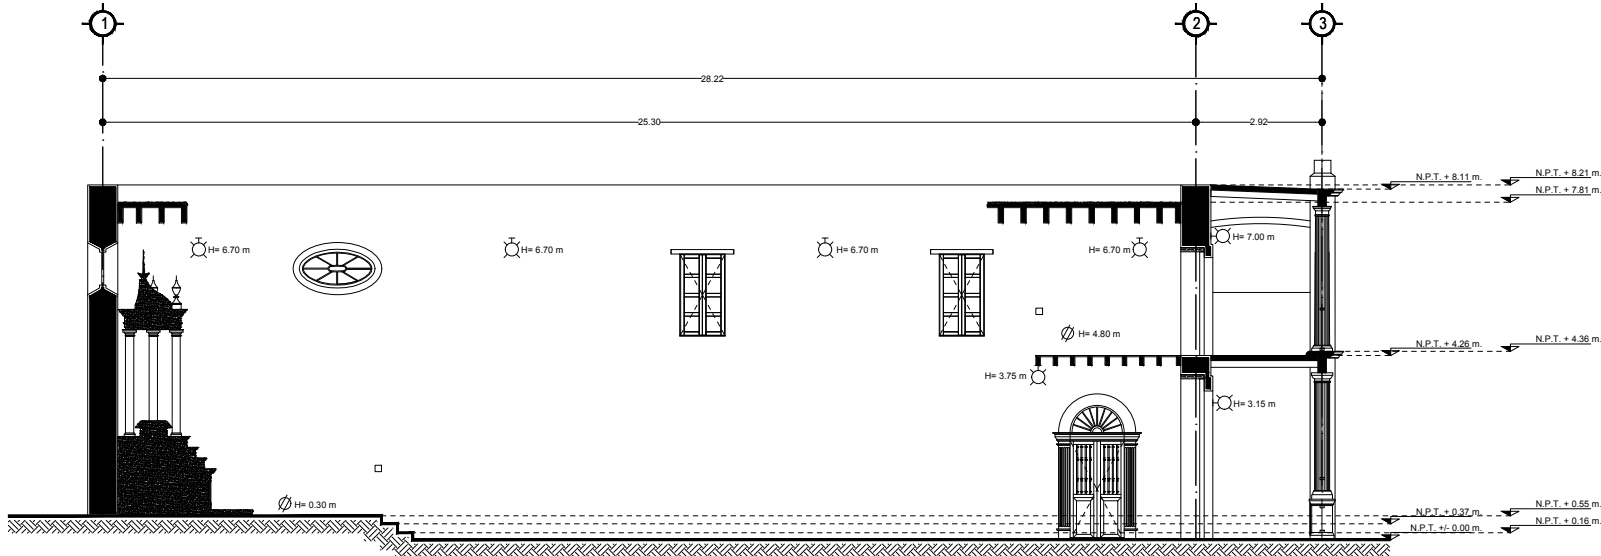


01 CORTE LONGITUDINAL A-A' | RESTAURACIÓN DE LA CAPILLA "NUESTRO PADRE JESUS"
ESCALA - 1:75

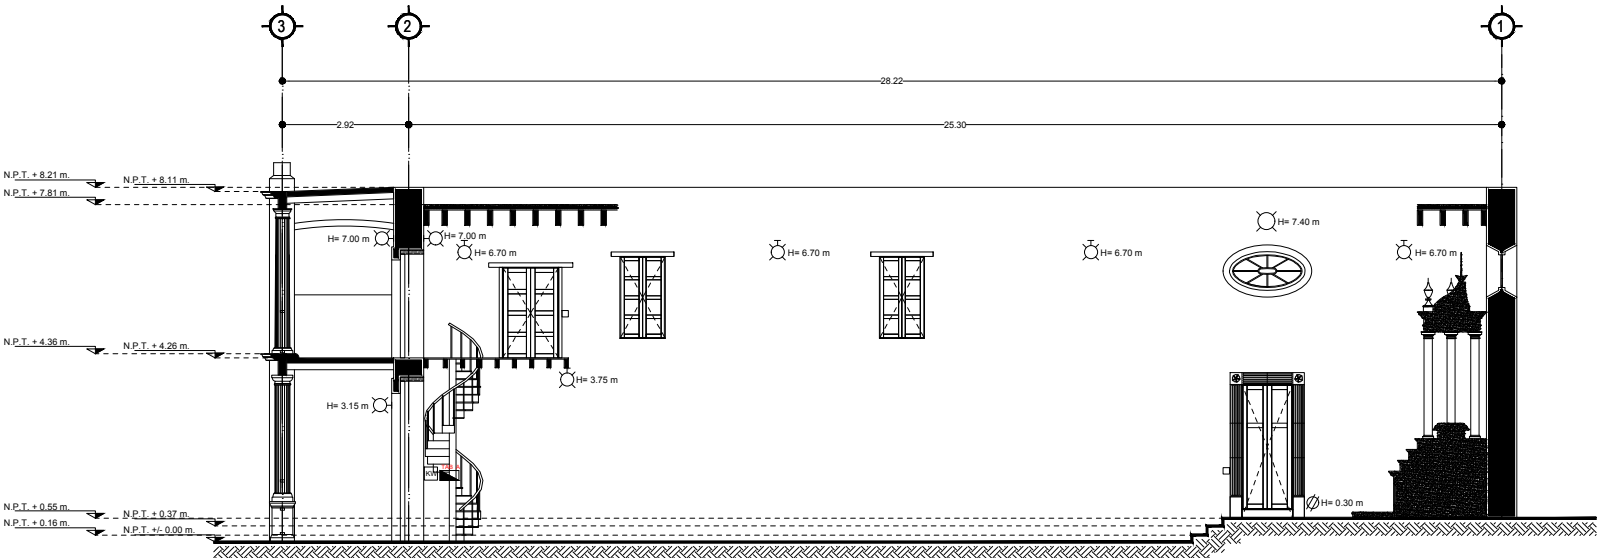


03 CORTE LONGITUDINAL B-B' | RESTAURACIÓN DE LA CAPILLA "NUESTRO PADRE JESUS"
ESCALA - 1:75

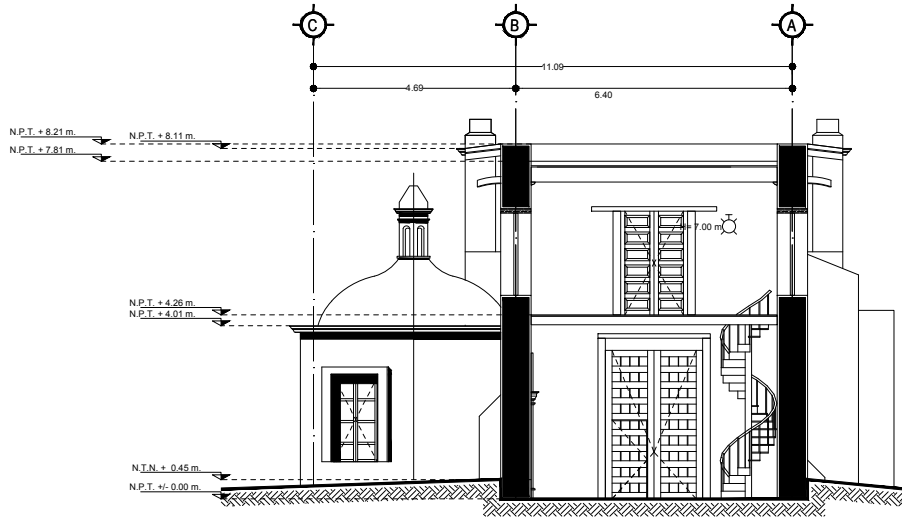

02 CORTE TRANSVERAL C-C' | RESTAURACIÓN DE LA CAPILLA "NUESTRO PADRE JESUS"
ESCALA - 1:75

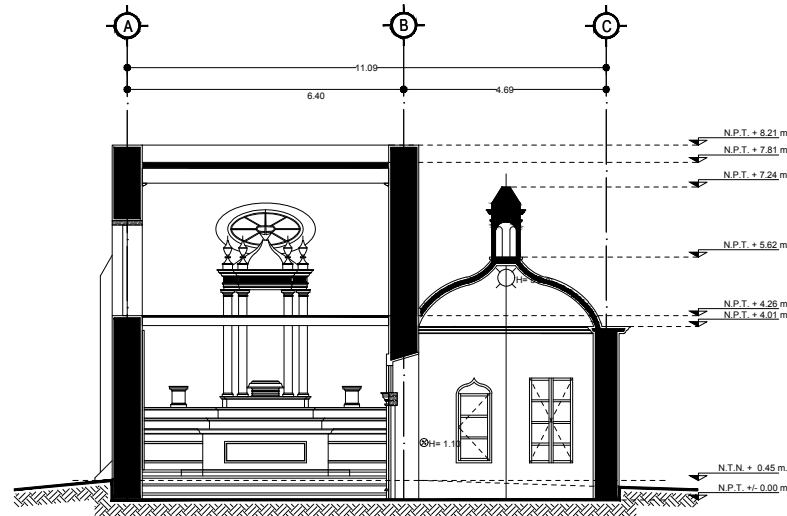

04 CORTE TRANSVERAL D-D' | RESTAURACIÓN DE LA CAPILLA "NUESTRO PADRE JESUS"
ESCALA - 1:75

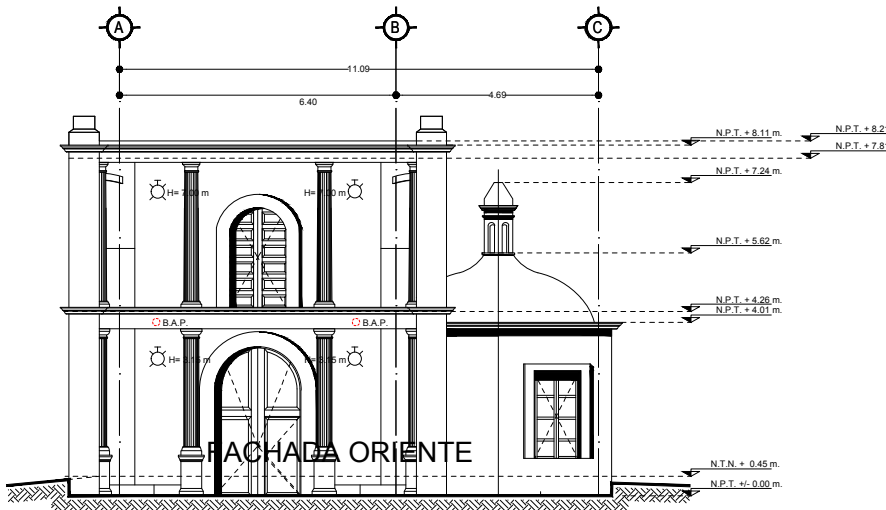

05 FACHADA ORIENTE | RESTAURACIÓN DE LA CAPILLA "NUESTRO PADRE JESUS"
ESCALA - 1:75

DEPENDENCIA NORMATIVA:



PLANTA LLAVE:



NORTE:



PROYECTO:
**PROYECTO EJECUTIVO
INTEGRAL DE
RESTAURACIÓN DE LA
CAPILLA "NUESTRO
PADRE JESUS" (TEMPLO
DE JESUS DE NAZARET)**

[LOCALIDAD DE CERROS BLANCOS, MIER Y NORIEGA, N. L.]

SIMBOLOGÍA / NOTAS:

ACOTACIONES EN METROS

NO SE TOMARÁN COTAS A ESCALA DE ESTE PLANO

LA PLANTA ARQUITECTÓNICA DEBE SER TOMADA DE LAS PLANTAS

ESTE PLANO DEBERÁ VERIFICARSE CON LOS CORRESPONDIENTES DE INSTALACIONES Y ESTRUCTURALES. CUALQUIER DISCREPANCIA DEBERÁ CONSULTARSE CON LA DIRECCIÓN DE OBRA. EL CONTRATISTA IDENTIFICARÁ EN EL LUGAR DE LA OBRA, ANTES DE COMENZAR LAS OBRAS, LAS DIMENSIONES Y NIVELES INDICADOS EN ESTE PLANO, DEBiendo HOMOLOGAR A LA DIRECCIÓN DE OBRA CUALQUIER DISCREPANCIA QUE HUBIERA, ASÍ COMO LA INTERPRETACIÓN QUE DE EL PROPIO CONTRATISTA A ESTE DIBUJO.

TODOS LOS ACABADOS SEÑALADOS EN ESTE PLANO DEBERÁN EJECUTARSE DE ACUERDO A LAS ESPECIFICACIONES CORRESPONDIENTES.

EL CONTRATISTA DEBERÁ VERIFICAR TODAS LAS DIMENSIONES EN CAMPO, Y REPORTAR A LA ATENCIÓN MANEJADA A LA DIRECCIÓN DE OBRA DE TODA DISCREPANCIA ENCONTRADA. TODO TAMAÑO QUE PROCEDERA A LA DIRECCIÓN DE OBRA DEBERÁ CONSIDERARSE LA DIRECCIÓN CORRESPONDIENTE INDICADA EN LOS DIBUJOS. NO DEBERÁN REALIZARSE MEDICIONES ALTERNATIVAS SOBRE LOS VOLUMENES.

EL CONTRATISTA GENERAL DEBERÁ VERIFICAR Y COORDINAR TODOS LOS TIPOS, TAMAÑOS Y REQUISITOS DE TODA INSTALACIÓN PARA INSTALACIONES HIDRO-SANITARIAS, MECÁNICAS DE EQUIPO ELÉCTRICO, BASES Y EMPUJES PARA EQUIPOS, ASÍ COMO INSTALACIONES DE ENERGÍA ELÉCTRICA, SIGUIENDO ANTES DE PROCEDER A SU EJECUCIÓN LOS TRABAJOS, TODAS LAS REGLAS, LINEAS Y PUNTO DE DIRECCIÓN DE OBRA ANTES DE PROCEDER CON LAS ACOTACIONES EN OBRA.

EL CONSTRUCTOR Y/O GERENCIA DE OBRA DEBERÁ VERIFICAR CONTINUAMENTE QUE LOS PLANOS ESTÉN ACTUALIZADOS Y ASEGURAR LA CORRECTA COORDINACIÓN CON LAS OTRAS ACTIVIDADES DE LA OBRA.

N.S.P.E. NIVEL SUPERIOR DE PISO EXISTENTE
N.S.L. NIVEL SUPERIOR DE LOSA
N.S.B. NIVEL SUPERIOR DE BANQUETA
N.S.F. NIVEL SUPERIOR DE FASE
N.S.J. NIVEL SUPERIOR DE JARDÍN
B.N. BANCO DE NIVEL
B.T. BANCO DE TRAZO

- 1) ÁREA DE ESTAR
- 2) ÁRBOLES METÁLICOS DE PROYECCIÓN
- 3) ESCENARIO LEVANTADO
- 4) INTERACCIÓN PEATONAL
- 5) ESPACIO INMERSIVO 360°
- 6) REALIDAD AUMENTADA
- 7) RACK PARA BICICLETAS

ARRANQUE DE PISO

CAMBIO DE MATERIAL

REVISIÓN:

No.	REVISIÓN / APROBACIÓN	FECHA

UBICACIÓN:

LOCALIDAD DE CERROS BLANCOS EN EL MUNICIPIO DE MIER Y NORIEGA, ESTADO DE NUEVO LEÓN.

ESCALA:

ACOTACIONES:

1:175 METROS

ESCALA GRÁFICA:

FECHA:

SEPTIEMBRE 2020

ELABORACIÓN/REVISIÓN

APROBACIÓN:

ARQ. SANDRA G PATIÑO MACIAS
DIRECTOR DE PROYECTOS

ESPECIALIDAD:

CORTES Y FACHADA

PLANO:

CORTES Y FACHADA
INSTALACIONES

CLAVE PLANO:

IES-02

NOTA:

ESTE PROGRAMA ES DE CARÁCTER PÚBLICO, NO ES PATROCINADO, NI PROMOVIDO POR PARTIDO POLÍTICO ALGUNO Y SUS RECURSOS PROVIENEN DE LOS IMPUESTOS QUE PAGAN TODOS LOS CONTRIBUYENTES. ESTÁ PROHIBIDO EL USO DE ESTE PROGRAMA CON FINES POLÍTICOS, ELECTORALES, DE LUCRO Y OTROS DISTINTOS A LOS ESTABLECIDOS.



GOBIERNO DEL ESTADO DE NUEVO LEÓN
SECRETARÍA DE INFRAESTRUCTURA
SUBSECRETARÍA DE CONSTRUCCIÓN
DIRECCIÓN DE PROYECTOS