


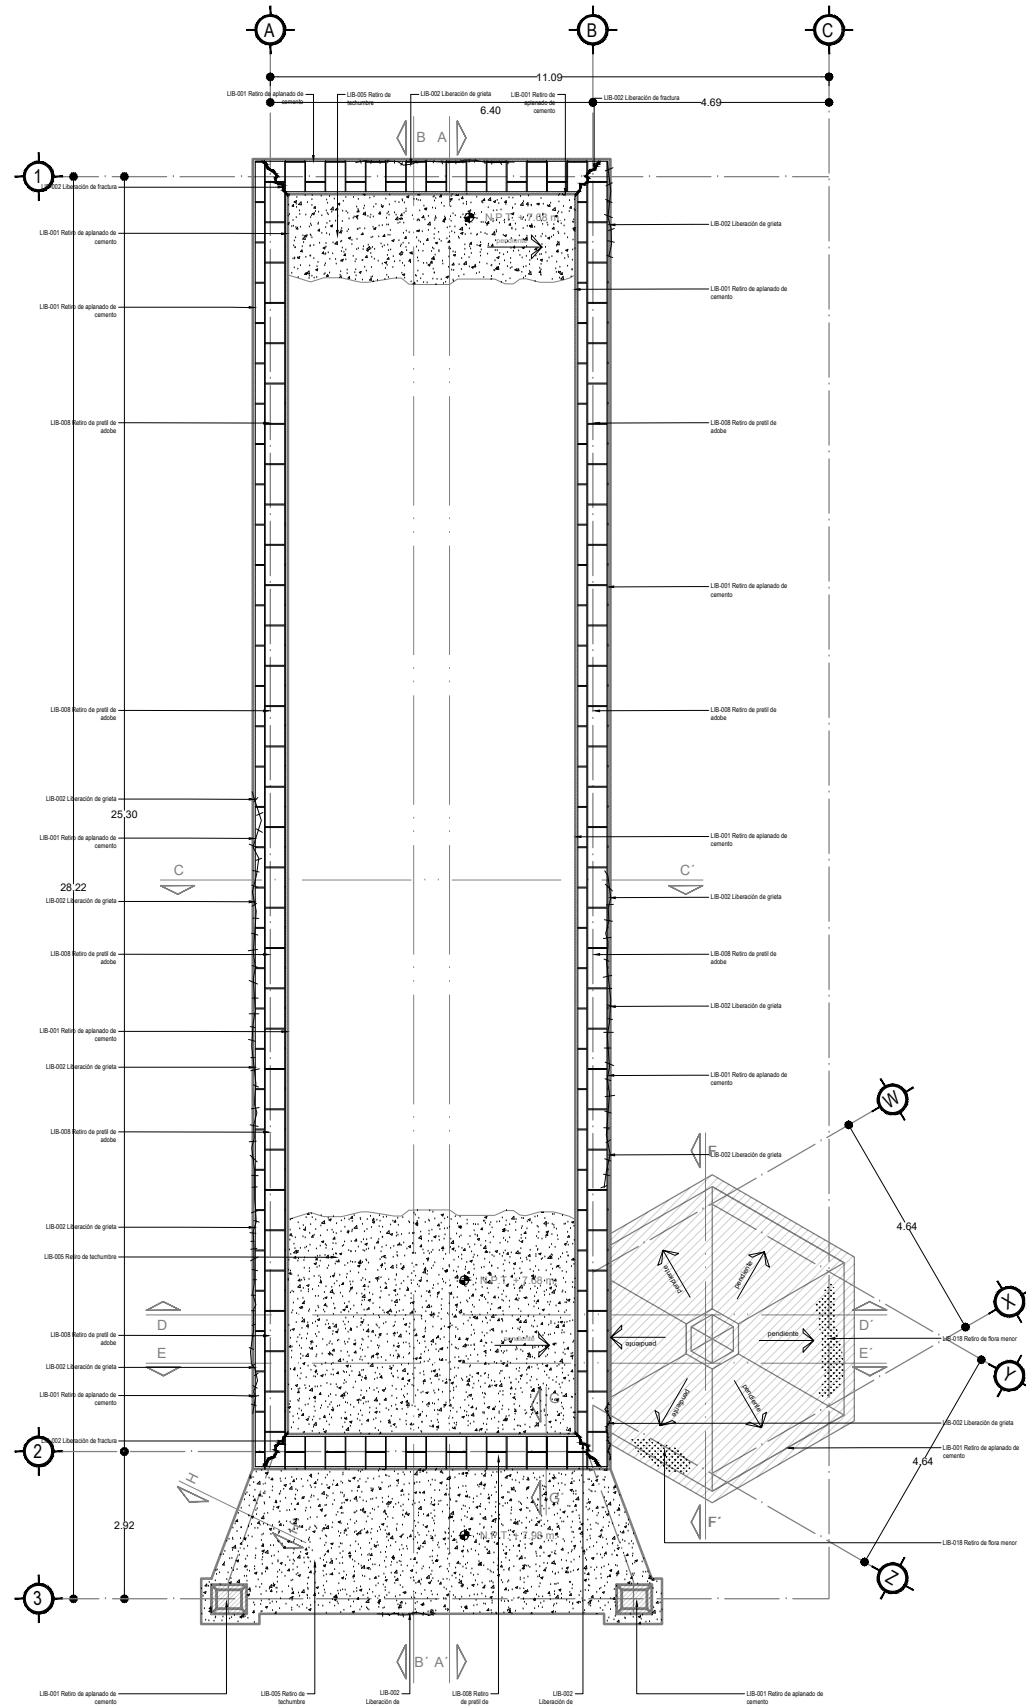

PLANTA CUBIERTA
ESC. 1:150

DEPENDENCIA NORMATIVA:



PLANTA LLAVE:



NORTE:



PROYECTO:
**PROYECTO EJECUTIVO
INTEGRAL DE
RESTAURACIÓN DE LA
CAPILLA "NUESTRO
PADRE JESUS" (TEMPLO
DE JESUS DE NAZARET)**

[LOCALIDAD DE CERROS BLANCOS, MIER Y NORIEGA, N. L.]
SIMBOLOGÍA / NOTAS:

- LIB-001 LIBERACIÓN DE APLANADO DE CEMENTO
- LIB-002 LIBERACIÓN DE DRENAJE/INFRAESTRUCTURA
- LIB-003 RETIRO DE LÍNEA ELÉCTRICA/CONTACTO/PASADOR/LUMINARIA/TABLEROS/MEZCLOR EN MAL ESTADO
- LIB-004 RETIRO DE HERRERIA
- LIB-005 RETIRO DE TECHAMBIER A BASE DE MADERA Y FIRME DE CONCRETO
- LIB-006 RETIRO DE ENTREPISO A BASE DE MADERA Y FIRME DE CONCRETO
- LIB-007 LIBERACIÓN DE ENTREPISO A BASE DE VIGAS DE MADERA Y MALLADO
- LIB-008 RETIRO DE PRETEL DE ADOS EN MAL ESTADO
- LIB-009 LIBERACIÓN DE FIRME DE CONCRETO EN PISO
- LIB-010 RETIRO DE PISO DE LAJA DE PIEDRA EN MAL ESTADO
- LIB-011 RETIRO DE VENTANA DE MADERA EN MAL ESTADO
- LIB-012 RETIRO DE VENTANA OVALADA DE MADERA EN MAL ESTADO
- LIB-013 RETIRO DE PUERTÓN DE MADERA EN MAL ESTADO
- LIB-014 RETIRO DE PUERTA DE MADERA EN MAL ESTADO
- LIB-015 RETIRO DE DINTEL DE MADERA EN MAL ESTADO
- LIB-016 RETIRO DE ELEMENTO A BASE DE MAMPOSTERIA Y CEMENTO
- LIB-017 LIBERACIÓN DE FLORA MAYOR
- LIB-018 LIBERACIÓN DE FLORA MENOR
- LIB-019 LIBERACIÓN DE VENTANA TAPADA
- LIB-020 LIBERACIÓN DE ESCALERA DE CARACOL

REVISIÓN:		
No.	REVISION / APROBACION	FECHA

UBICACIÓN:
LOCALIDAD DE CERROS BLANCOS EN EL MUNICIPIO DE MIER Y NORIEGA, ESTADO DE NUEVO LEÓN.

ESCALA: 1/150
ACOTACIONES: METROS



FECHA: SEPTIEMBRE 2020

ELABORÓ/REVISÓ

APROBÓ:
ARQ. SANDRA G PATIÑO MACIAS
DIRECTOR DE PROYECTOS

ESPECIALIDAD:
LIBERACIONES

PLANO:
PLANTAS ARQ
LIBERACIONES

CLAVE PLANO:
LIB - 02

NOTA:
ESTE PROGRAMA ES DE CARÁCTER PÚBLICO, NO ES PATROCINADO, NI PROMOVIDO POR PARTIDO POLÍTICO ALGUNO Y SUS RECURSOS PROVIENEN DE LOS IMPUESTOS QUE PAGAN TODOS LOS CONTRIBUYENTES, ESTÁ PROHIBIDO EL USO DE ESTE PROGRAMA CON FINES POLÍTICOS, ELECTORALES, DE LUCRO Y OTROS DISTINTOS A LOS ESTABLECIDOS.