


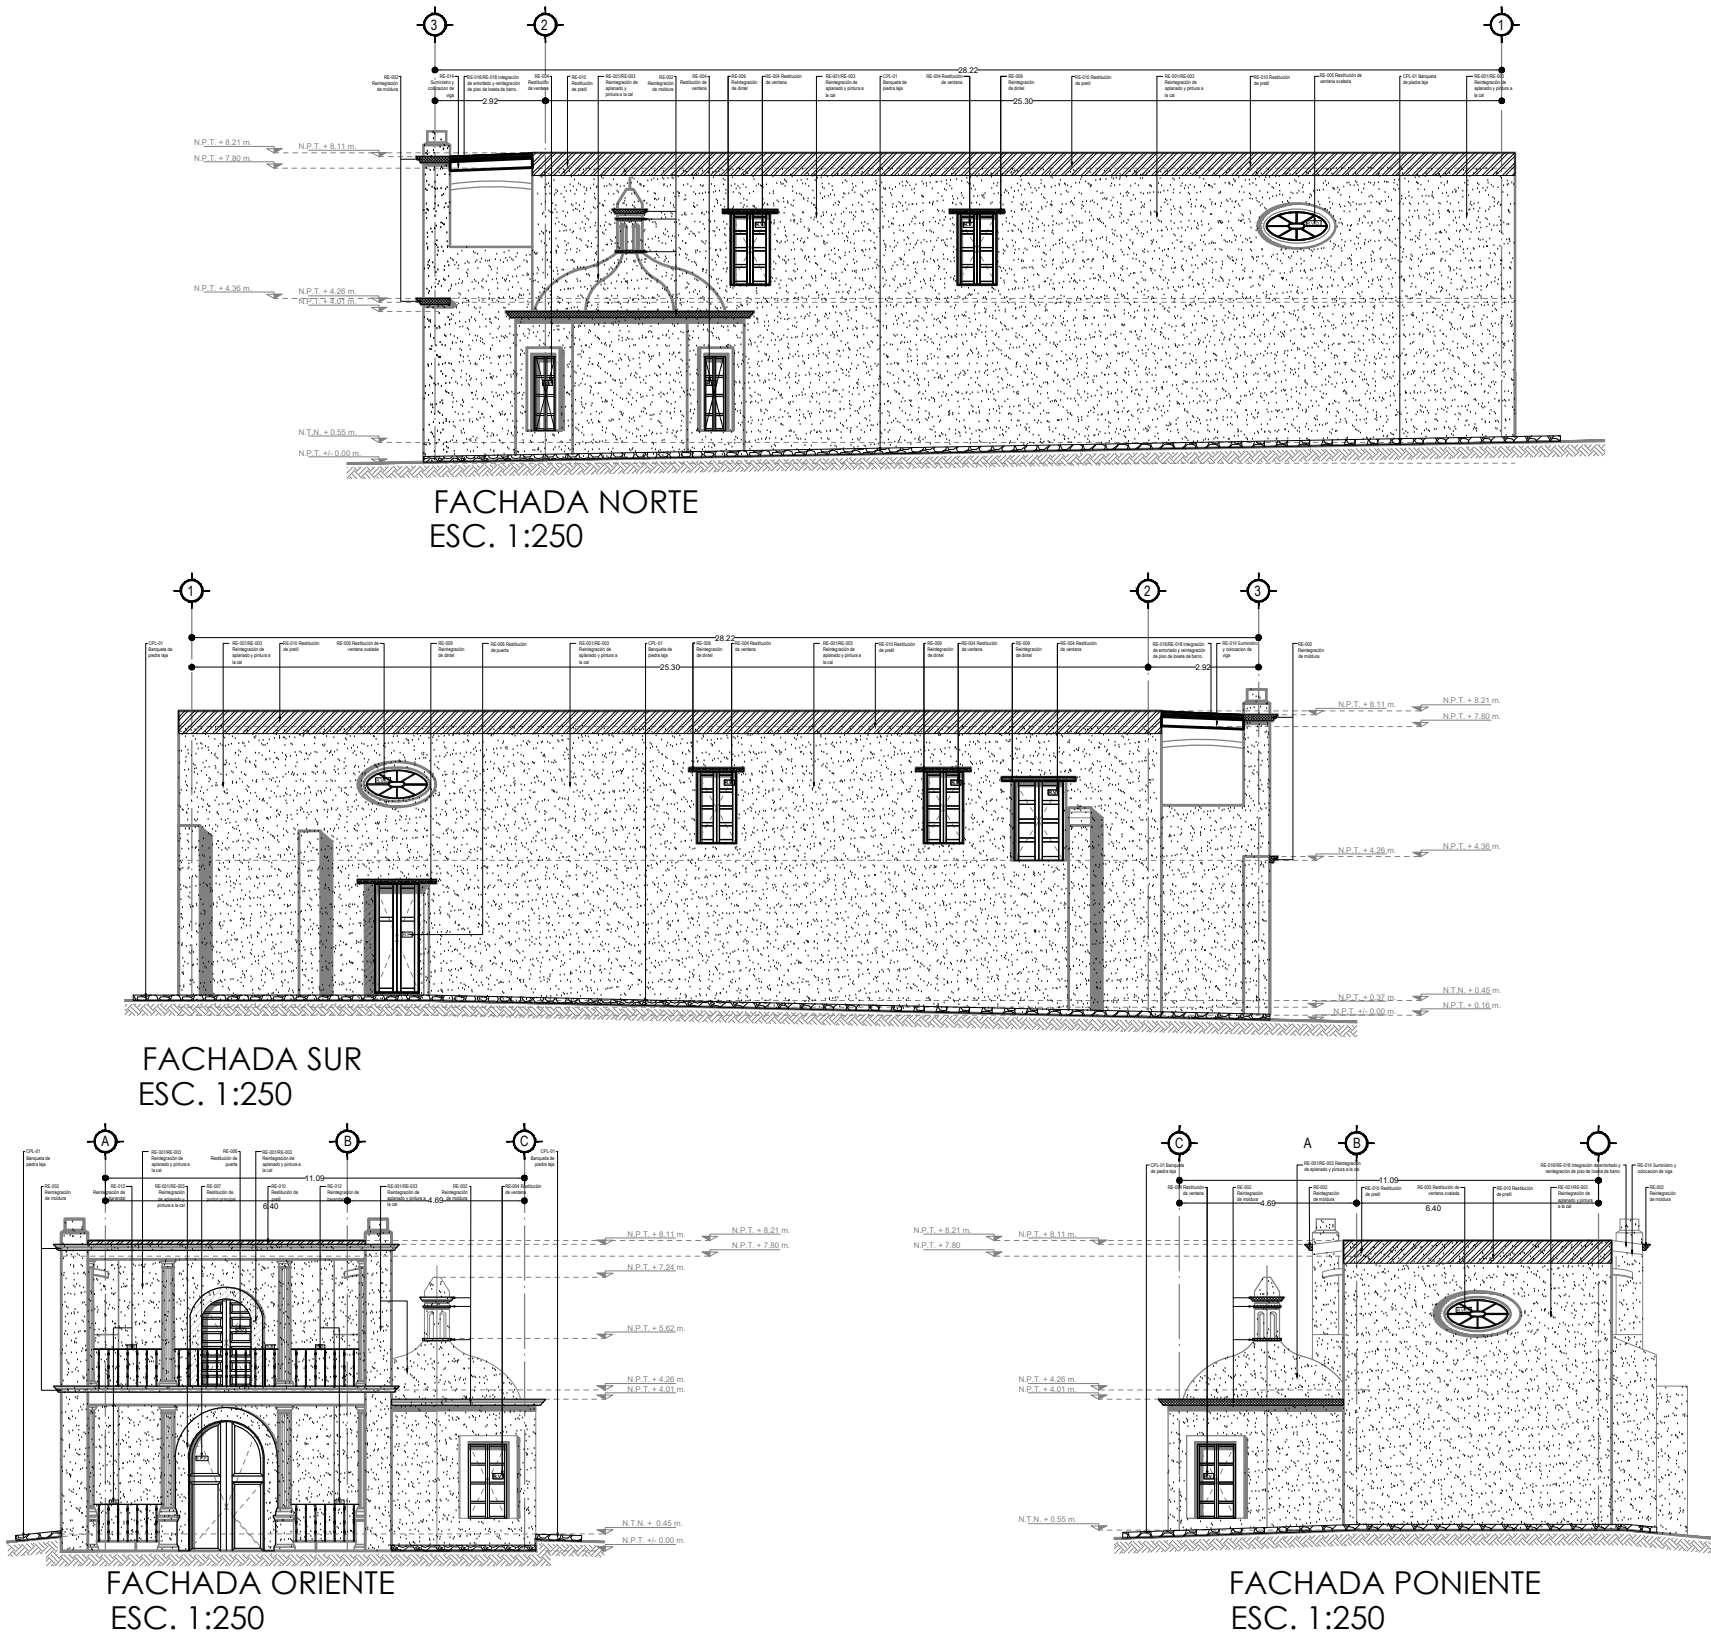


FACHADA NORTE
ESC. 1:250

FACHADA SUR
ESC. 1:250

FACHADA ORIENTE
ESC. 1:250

FACHADA PONIENTE
ESC. 1:250

DEPENDENCIA NORMATIVA:

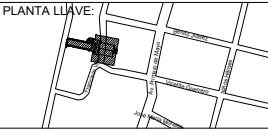

PROYECTO:
**PROYECTO EJECUTIVO
INTEGRAL DE
RESTAURACIÓN DE LA
CAPILLA "NUESTRO
PADRE JESUS" (TEMPLO
DE JESUS DE NAZARET)**

[LOCALIDAD DE CERROS BLANCOS, MIER Y NORIEGA, N. L.]
SIMBOLOGÍA / NOTAS:


- RE-001 REINTEGRACIÓN DE APLANADO.
- RE-003 REINTEGRACIÓN DE PINTURA A LA CAL.
- RE-002 REINTEGRACIÓN DE MOLURA.
- RE-004 RESTITUCIÓN DE VENTANA DE MADERA.
- RE-005 RESTITUCIÓN DE VENTANA OVALADA DE MADERA.
- RE-006 RESTITUCIÓN DE PUERTA DE MADERA.
- RE-007 RESTITUCIÓN DE PUERTA PRINCIPAL.
- RE-008 RESTITUCIÓN DE ESCALERA DE CARACOL.
- RE-009 REINTEGRACIÓN DE DINTEL DE MADERA.
- RE-010 RESTITUCIÓN DE PRETEL.
- RE-011 RE-012 REINTEGRACIÓN DE BARANDAL DE MADERA.
- RE-013 SUMINISTRO Y COLOCACIÓN DE ARRASTRE.
- RE-014 SUMINISTRO Y COLOCACIÓN DE VIGA.
- RE-015 SUMINISTRO Y COLOCACIÓN DE OUELA MACHIMBRADA.
- RE-016 RE-018 INTEGRACIÓN DE ENTORTADO Y REINTEGRACIÓN DE PISO DE LOSETA DE BARRO.
- RE-017 RE-019 INTEGRACIÓN DE ENTORTADO E INTEGRACIÓN DE ENLAZADO.
- RE-020 REINTEGRACIÓN DE IMPERMEABILIZANTE.
- RE-021 BAJADA DE AGUA PLUVIAL.
- CPL-01 INTEGRACIÓN BANQUETA DE PIEDRA LAJA.

REVISIÓN:

No.	REVISION / APROBACION	FECHA

UBICACIÓN:
LOCALIDAD DE CERROS BLANCOS EN EL MUNICIPIO DE MIER Y NORIEGA, ESTADO DE NUEVO LEÓN.

ESCALA: 1:250
ACOTACIONES: METROS

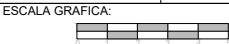

FECHA: SEPTIEMBRE 2020

ELABORÓ/REVISÓ

APROBÓ:

ARQ. SANDRA G PATIÑO MACIAS
DIRECTOR DE PROYECTOS

ESPECIALIDAD:
REINTEGRACIONES

PLANO:
FACHADAS
REINTEGRACIONES

CLAVE PLANO:
RE - 04

NOTA:
ESTE PROGRAMA ES DE CARÁCTER PÚBLICO. NO ES PATROCINADO. NI PROMOVIDO POR PARTIDO POLÍTICO ALGUNO Y SUS RECURSOS PROVIENEN DE LOS IMPUESTOS QUE PAGAN TODOS LOS CONTRIBUYENTES. ESTÁ PROHIBIDO EL USO DE ESTE PROGRAMA CON FINES POLÍTICOS, ELECTORALES, DE LUCRO Y OTROS DISTINTOS A LOS ESTABLECIDOS.