




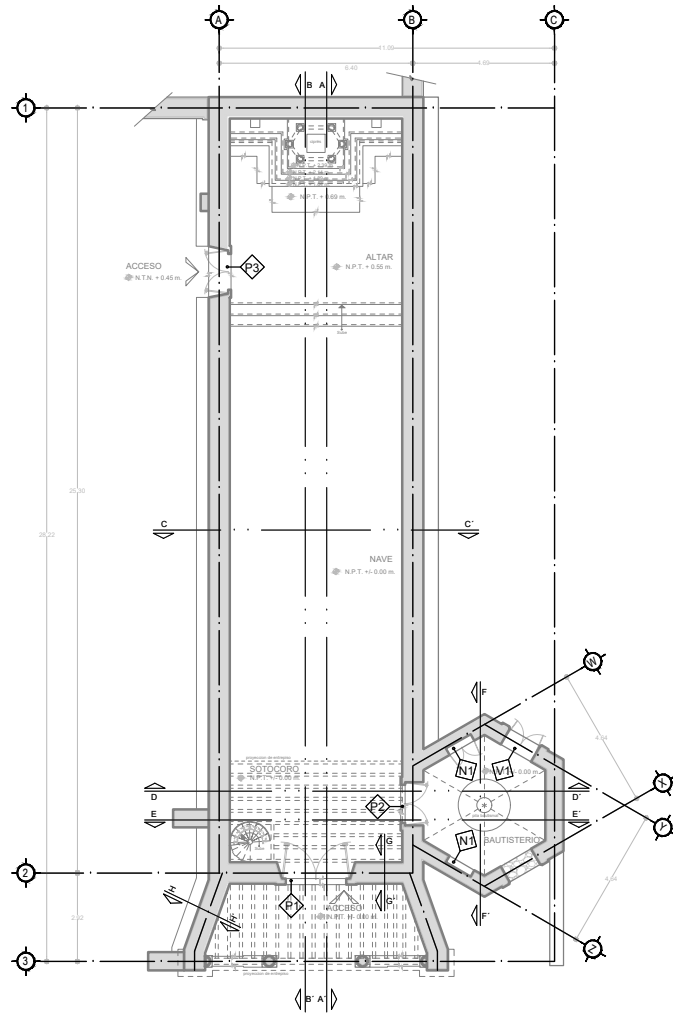


PLANTAS BAJA
ESC. 1:250

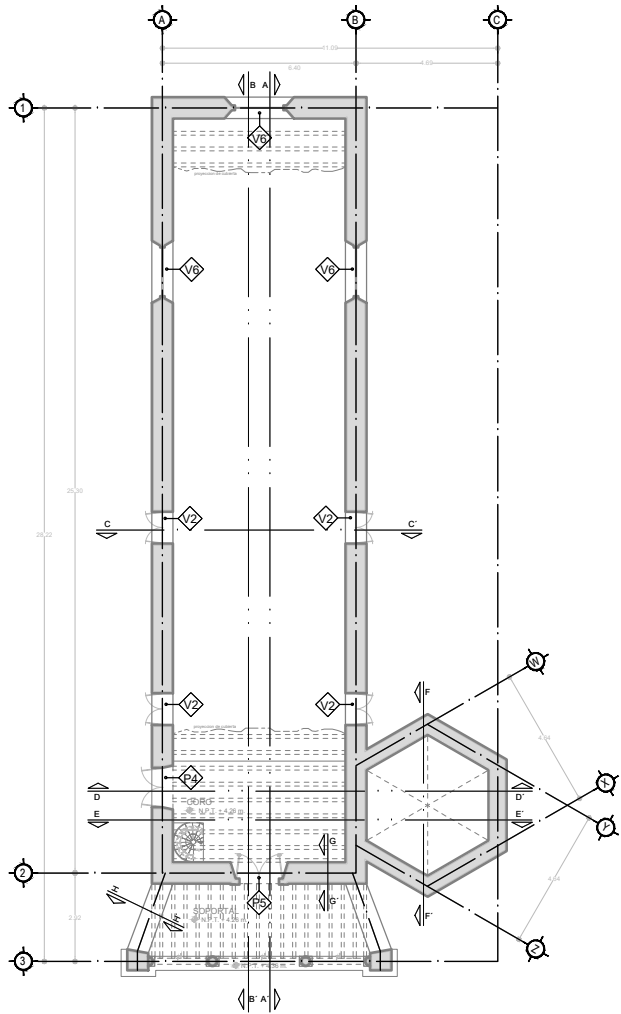


PLANTA CORO
ESC. 1:250

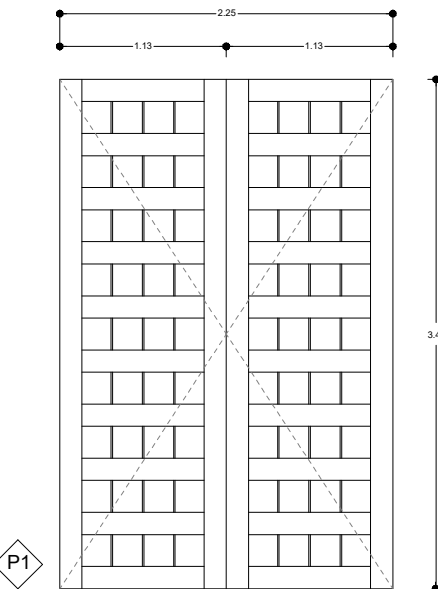


PORTON ENTABLERADO DE MADERA DE CEDRO. DE DOS HOJAS ABATIBLES. CONSTRUIDO CON BARROTES DE CEDRO DE 5" X 3". FORRADO POR UNA CARA CON TABLA DE MADERA DE CEDRO DE 8" DE ANCHO Y 1" DE ESPESOR. SE FABRICARA DE ACUERDO AL DISEÑO HISTORICO.

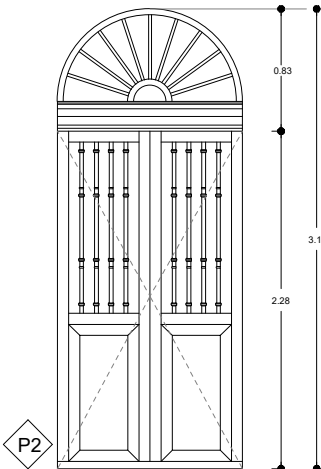


PUERTA ENTABLERADA DE MADERA DE CEDRO. DE DOS HOJAS ABATIBLES. CONSTRUIDA CON TABLA DE MADERA DE CEDRO DE 5" ESPESOR. SE FABRICARA DE ACUERDO AL DISEÑO HISTORICO.

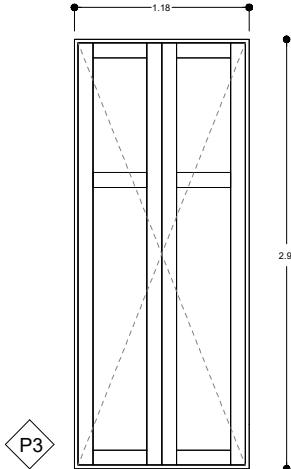


PUERTA ENTABLERADA DE MADERA DE CEDRO. DE DOS HOJAS ABATIBLES. CONSTRUIDA CON BARROTES DE CEDRO DE 2 1/2" X 1". CON TABLA DE MADERA DE CEDRO DE 8" DE ANCHO Y 1/2" ESPESOR. SE FABRICARA DE ACUERDO AL DISEÑO HISTORICO.

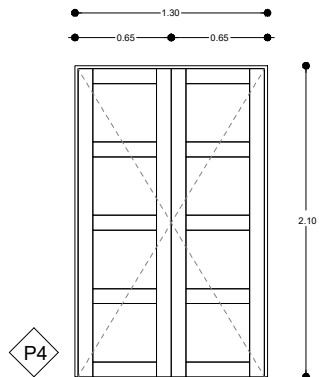


PUERTA DE MADERA DE CEDRO. DE DOS HOJAS ABATIBLES. CONSTRUIDA CON BASTIDOR DE CINTAS DE CEDRO DE 3" X 1". VIDRIO TRASLUCIDO CLARO DE 3 MM ESPESOR. SE FABRICARA DE ACUERDO AL DISEÑO HISTORICO.

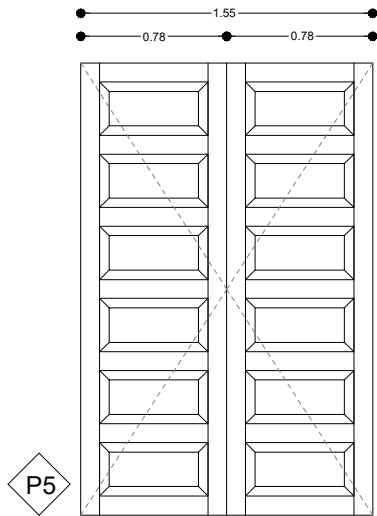


PUERTA ENTABLERADA DE MADERA DE CEDRO. DE DOS HOJAS ABATIBLES. CONSTRUIDA CON BARROTES DE CEDRO DE 2 1/2" X 1". CON TABLA DE MADERA DE CEDRO DE 1" ESPESOR. SE FABRICARA DE ACUERDO AL DISEÑO HISTORICO.

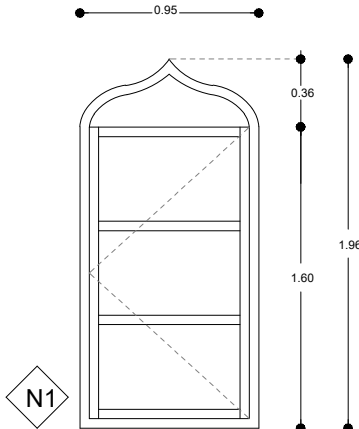


NICHO DE MADERA DE CEDRO. DE UNA HOJA ABATIBLE. CONSTRUIDA CON CINTAS DE CEDRO DE 2" X 1/2". CON PAÑOS DE CEDRO DE 6" ESPESOR. SE FABRICARA DE ACUERDO AL DISEÑO HISTORICO.

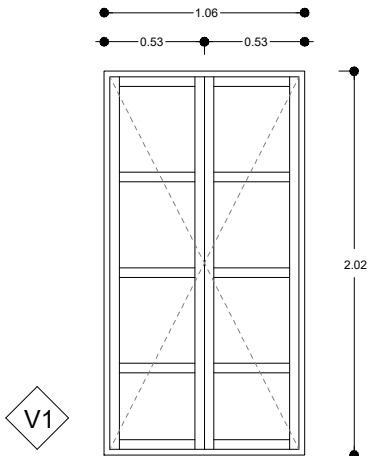

VENTANA DE MADERA DE CEDRO. DE UNA HOJA ABATIBLE. CONSTRUIDA A BASE DE BASTIDOR CON TABLA DE CEDRO DE 6" X 1/2". FORRADO POR UNA CARA CON TABLA DE MADERA DE CEDRO DE 6" DE ANCHO Y 1/2" ESPESOR. SE FABRICARA DE ACUERDO AL DISEÑO HISTORICO.


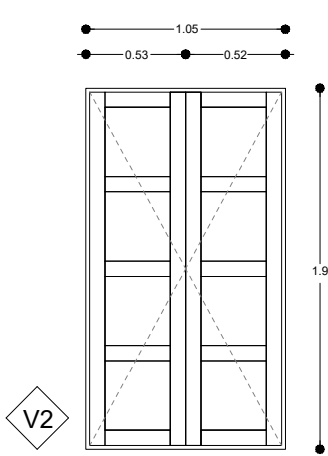


VENTANA DE MADERA DE CEDRO. DE DOS HOJAS ABATIBLES. CONSTRUIDA CON BASTIDOR DE CINTAS DE CEDRO DE 2 1/2" X 1". VIDRIO TRASLUCIDO CLARO DE 3 MM ESPESOR. SE FABRICARA DE ACUERDO AL DISEÑO HISTORICO.

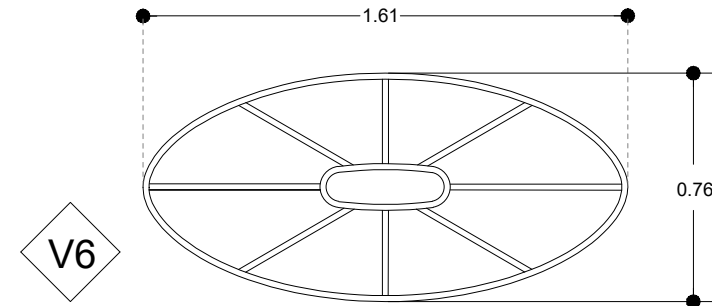

OCULO DE MADERA, CONSTRUIDO CON MARCO DE CEDRO DE 2 1/2" X 1 1/2". CINTAS DE 2" X 2", VIDRIO TRASLUCIDO CLARO DE 3 MM ESPESOR. SE FABRICARA DE ACUERDO AL DISEÑO HISTORICO.

DEPENDENCIA NORMATIVA:

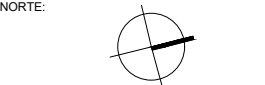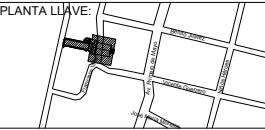

PROYECTO:
PROYECTO EJECUTIVO INTEGRAL DE RESTAURACIÓN DE LA CAPILLA "NUESTRO PADRE JESUS" (TEMPLO DE JESUS DE NAZARET)

[LOCALIDAD DE CERROS BLANCOS, MIER Y NORIEGA, N. L.]
SIMBOLOGÍA / NOTAS:

REVISIÓN:		
No.	REVISIÓN / APROBACIÓN	FECHA

UBICACIÓN:
LOCALIDAD DE CERROS BLANCOS EN EL MUNICIPIO DE MIER Y NORIEGA, ESTADO DE NUEVO LEÓN.

ESCALA: 1:250
ACOTACIONES: METROS

ESCALA GRAFICA:

FECHA: SEPTIEMBRE 2020

ELABORÓ/REVISÓ

APROBÓ:

ARQ. SANDRA G PATIÑO MACIAS
DIRECTOR DE PROYECTOS

ESPECIALIDAD:
REINTEGRACIONES

PLANO:
CARPINTERIAS
REINTEGRACIONES

CLAVE PLANO:
RE - 06

NOTA:
ESTE PROGRAMA ES DE CARÁCTER PÚBLICO. NO ES PATROCINADO. NI PROMOVIDO POR PARTIDO POLÍTICO ALGUNO Y SUS RECURSOS PROVIENEN DE LOS IMPUESTOS QUE PAGAN TODOS LOS CONTRIBUYENTES. ESTÁ PROHIBIDO EL USO DE ESTE PROGRAMA CON FINES POLÍTICOS, ELECTORALES, DE LUCRO Y OTROS DISTINTOS A LOS ESTABLECIDOS.

