



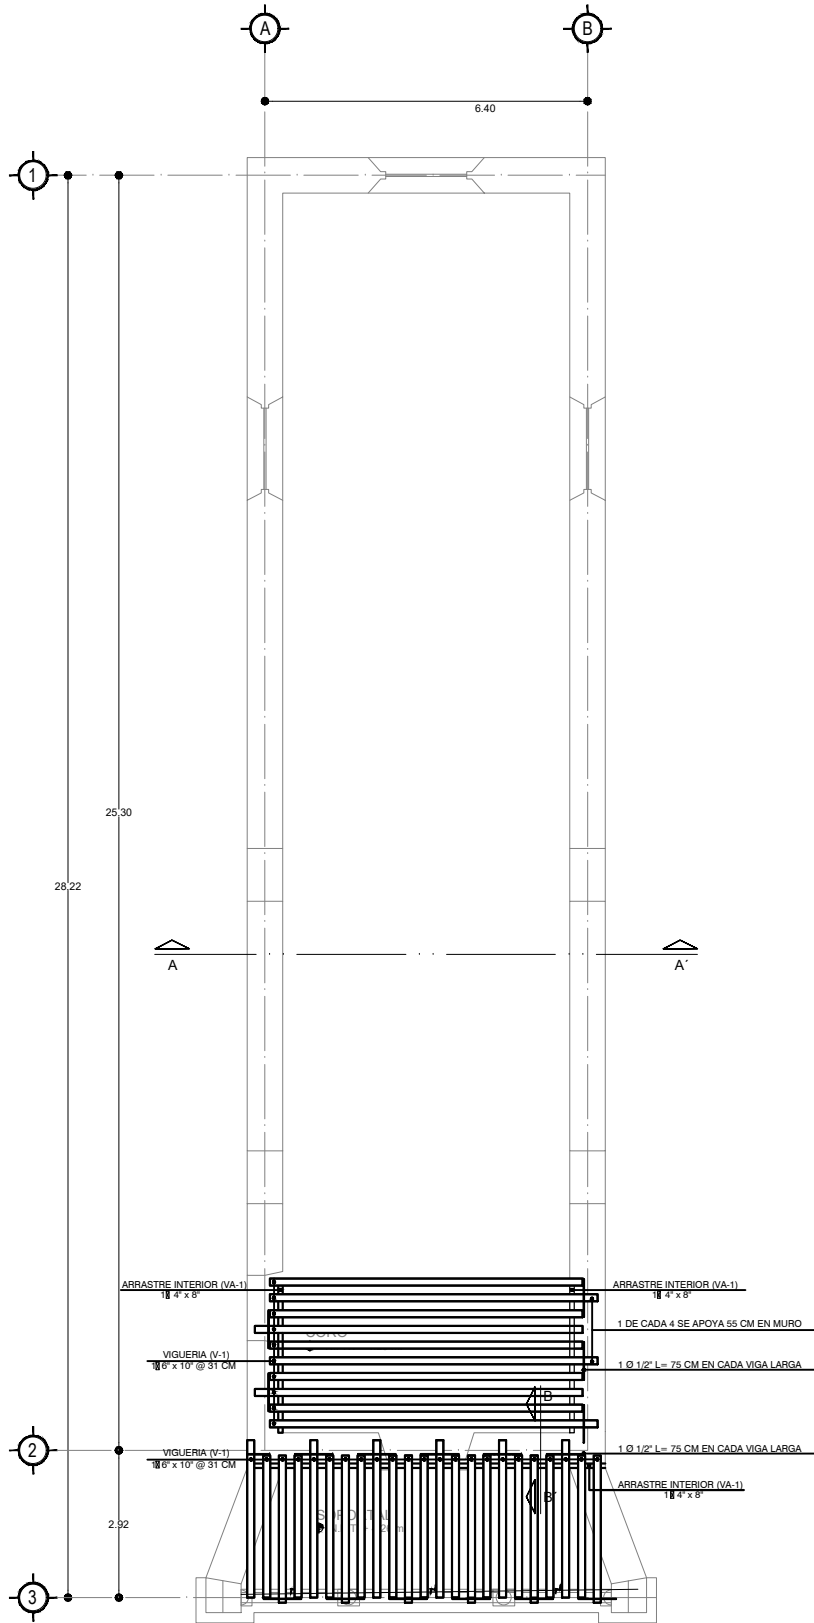

PLANTA CORO
ESC. 1:150

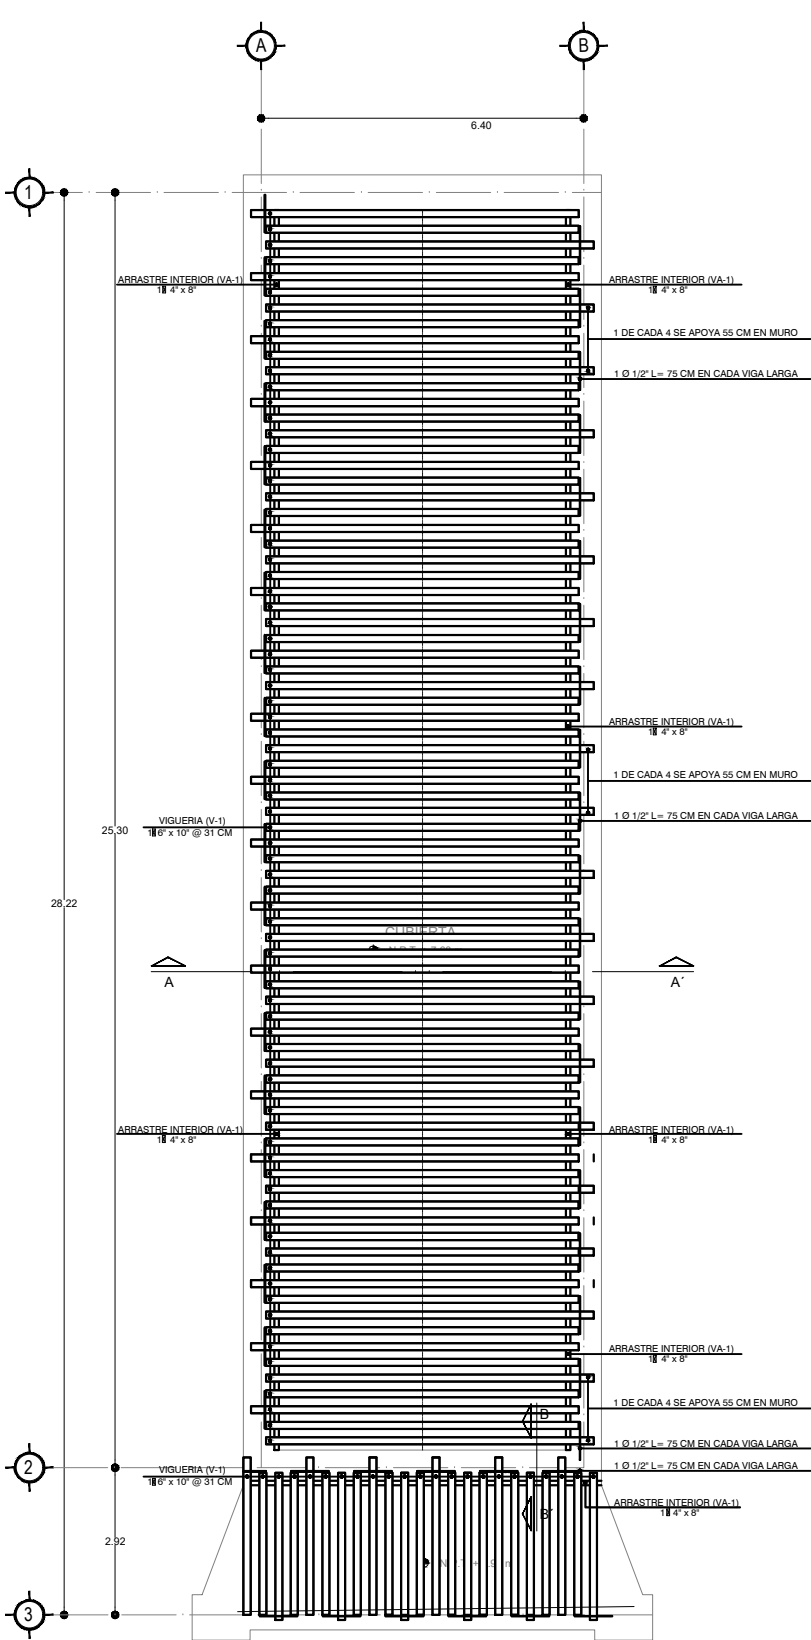

PLANTA DE CUBIERTA
ESC. 1:150

NOTAS GENERALES

- 1.- ACOTACIONES EN METROS Y NIVELES EN METROS.
- 2.- AJUSTAR LAS DIMENSIONES AL PROYECTO ARQUITECTÓNICO Y EN LA OBRA. LAS COTAS RIGEN AL DIBUJO.
- 3.- LAS COTAS Y NIVELES DEBERÁN VERIFICARSE EN LA OBRA Y, EN CASO DE DISCREPANCIA, SE DEBERÁ CONSULTAR A LA DIRECCIÓN TÉCNICA DE LA OBRA.
- 4.- NO PODRÁ MODIFICARSE NINGÚN DETALLE, ARMADOS O CUALQUIER INDICACIÓN CONTENIDA EN ESTE PLANO, SIN PREVIA AUTORIZACIÓN DE LA DIRECCIÓN TÉCNICA DE LA OBRA Y DEL DIRECTOR RESPONSABLE DE OBRA.

NOTAS DE INTERVENCIONES

LOS TRABAJOS QUE VALIDA ESTE PLANO SON PARCIALMENTE DE REFUERZO DE UNA ESTRUCTURA EXISTENTE. EL CONTRATISTA Y LA SUPERVISIÓN DEBERÁN TOMAR TODAS LAS MEDIDAS Y NIVELACIONES NECESARIAS PARA AJUSTAR LA ESTRUCTURA DE REFUERZO A LA EXISTENTE DENTRO DE LAS TOLERANCIAS PERMITIDAS POR LAS ESPECIFICACIONES. LOS NIVELES Y COTAS A QUE SE HACE REFERENCIA EN ESTE PLANO SON SÓLO INDICATIVOS DEL PROMEDIO Y DEBEN AJUSTARSE PARA CADA BAHÍA, CRUJÍA Y EJE POR EL CONTRATISTA PARA HACER EL DESPIECE Y LOS PLANOS DE DETALLE PARA FABRICACIÓN.

MADERA EN ESTRUCTURAS

MADERA DE PINO CLASE ESTRUCTURAL B DE ACUERDO CON LA NORMA NOM C 239 1987 DE LA DGN.

TODA LA MADERA Y EL TRIPLAY DEBERÁ DE TRATARSE CON SALES DE BORO EN INTERIORES O CCA EN EXTERIORES SEGUN LA INDICACION.

EL TRIPLAY DEBERÁ SER FABRICADO CON RESINA RESISTENTE A LA HUMEDAD (CIMBRAPLAY) DE LOS ESPESORES INDICADOS.

ADEMÁS DE LAS UNIONES MECÁNICAS DE MADERA:EN UNIONES, Y NODOS. SE APLICARÁ ADHESIVO EN TODAS LAS ÁREAS DE CONTACTO ENTRE LOS ELEMENTOS

DEPENDENCIA NORMATIVA:



PLANTA LLAVE:



NORTE:



PROYECTO:

**PROYECTO EJECUTIVO
INTEGRAL DE
RESTAURACIÓN DE LA
CAPILLA "NUESTRO
PADRE JESUS" (TEMPLO
DE JESUS DE NAZARET)**

[LOCALIDAD DE CERROS BLANCOS, MIER Y NORIEGA, N. L.]
SIMBOLOGÍA / NOTAS:

REVISIÓN:

No.	REVISION / APROBACION	FECHA

UBICACIÓN:

LOCALIDAD DE CERROS BLANCOS EN EL MUNICIPIO DE MIER Y NORIEGA, ESTADO DE NUEVO LEÓN.

ESCALA:

1:150

ACOTACIONES:

METROS

ESCALA GRAFICA:



FECHA:

SEPTIEMBRE 2020

ELABORÓ/REVISÓ

APROBÓ:

ARQ. SANDRA G PATIÑO MACIAS
DIRECTOR DE PROYECTOS

ESPECIALIDAD:

REINTEGRACIONES

PLANO:

PLANTAS DE VIGUERIAS
REINTEGRACIONES

CLAVE PLANO:

RE - 07

NOTA:

ESTE PROGRAMA ES DE CARÁCTER PÚBLICO. NO ES PATROCINADO. NI PROMOVIDO POR PARTIDO POLÍTICO ALGUNO Y SUS RECURSOS PROVIENEN DE LOS IMPUESTOS QUE PAGAN TODOS LOS CONTRIBUYENTES. ESTÁ PROHIBIDO EL USO DE ESTE PROGRAMA CON FINES POLÍTICOS, ELECTORALES, DE LUCRO Y OTROS DISTINTOS A LOS ESTABLECIDOS.



GOBIERNO DEL ESTADO DE NUEVO LEÓN
SECRETARÍA DE INFRAESTRUCTURA
SUBSECRETARÍA DE CONSTRUCCIÓN
DIRECCIÓN DE PROYECTOS