




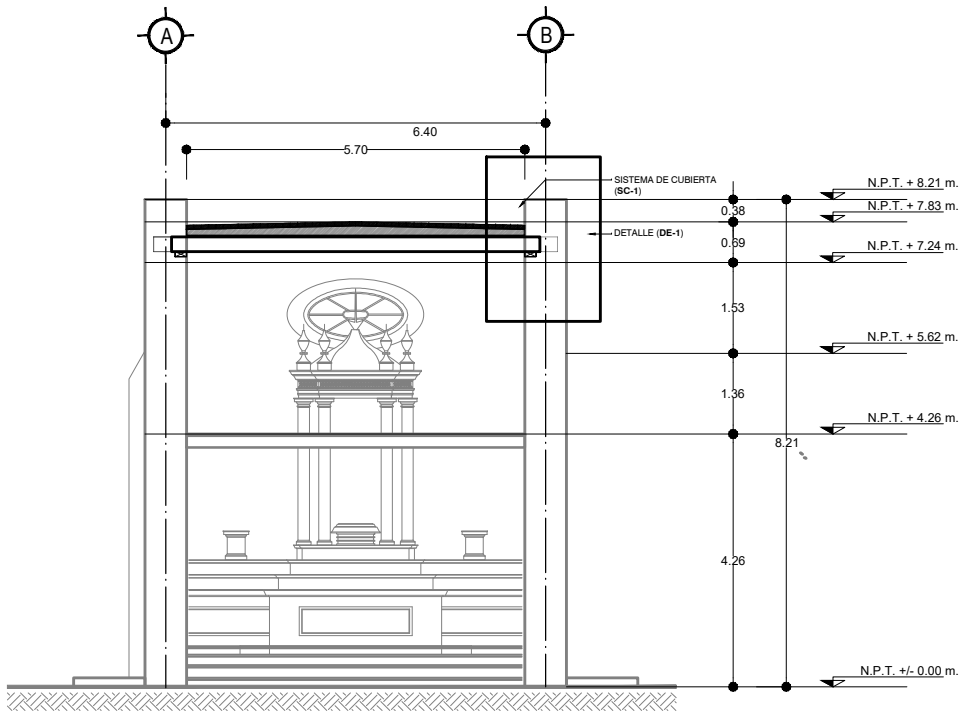


CORTE TRANSVERSAL A-A' S/E

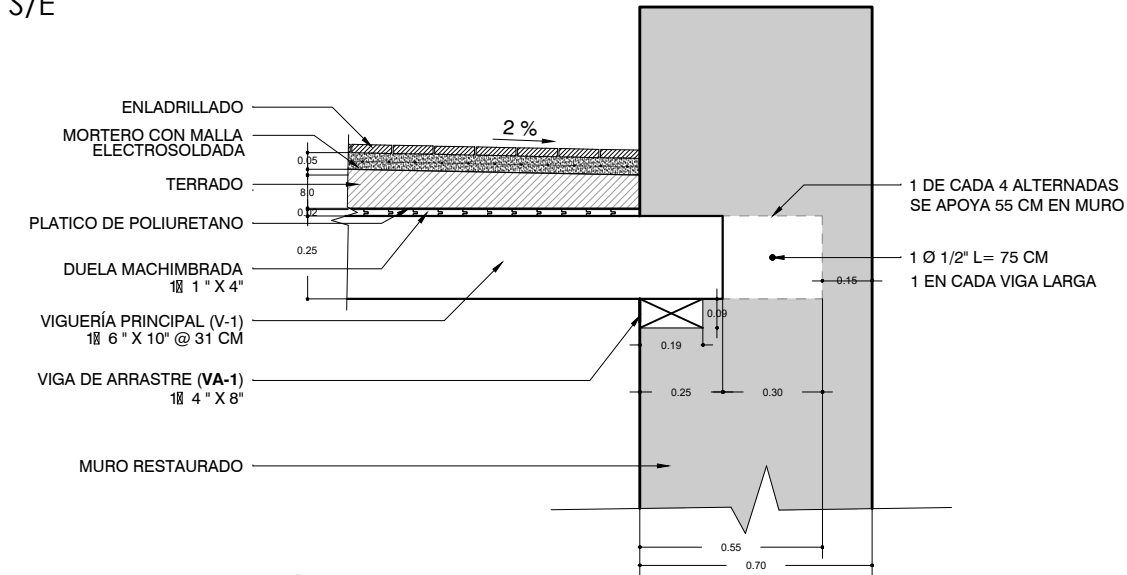

DETALLE DE-1 UNIÓN DE CUBIERTA Y MUROS SIN/ESC.

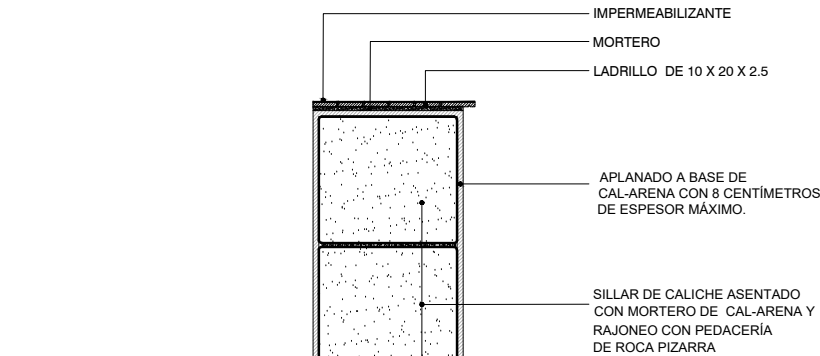

DETALLE DE-2 REMATE DE PRETIL SIN/ESC.

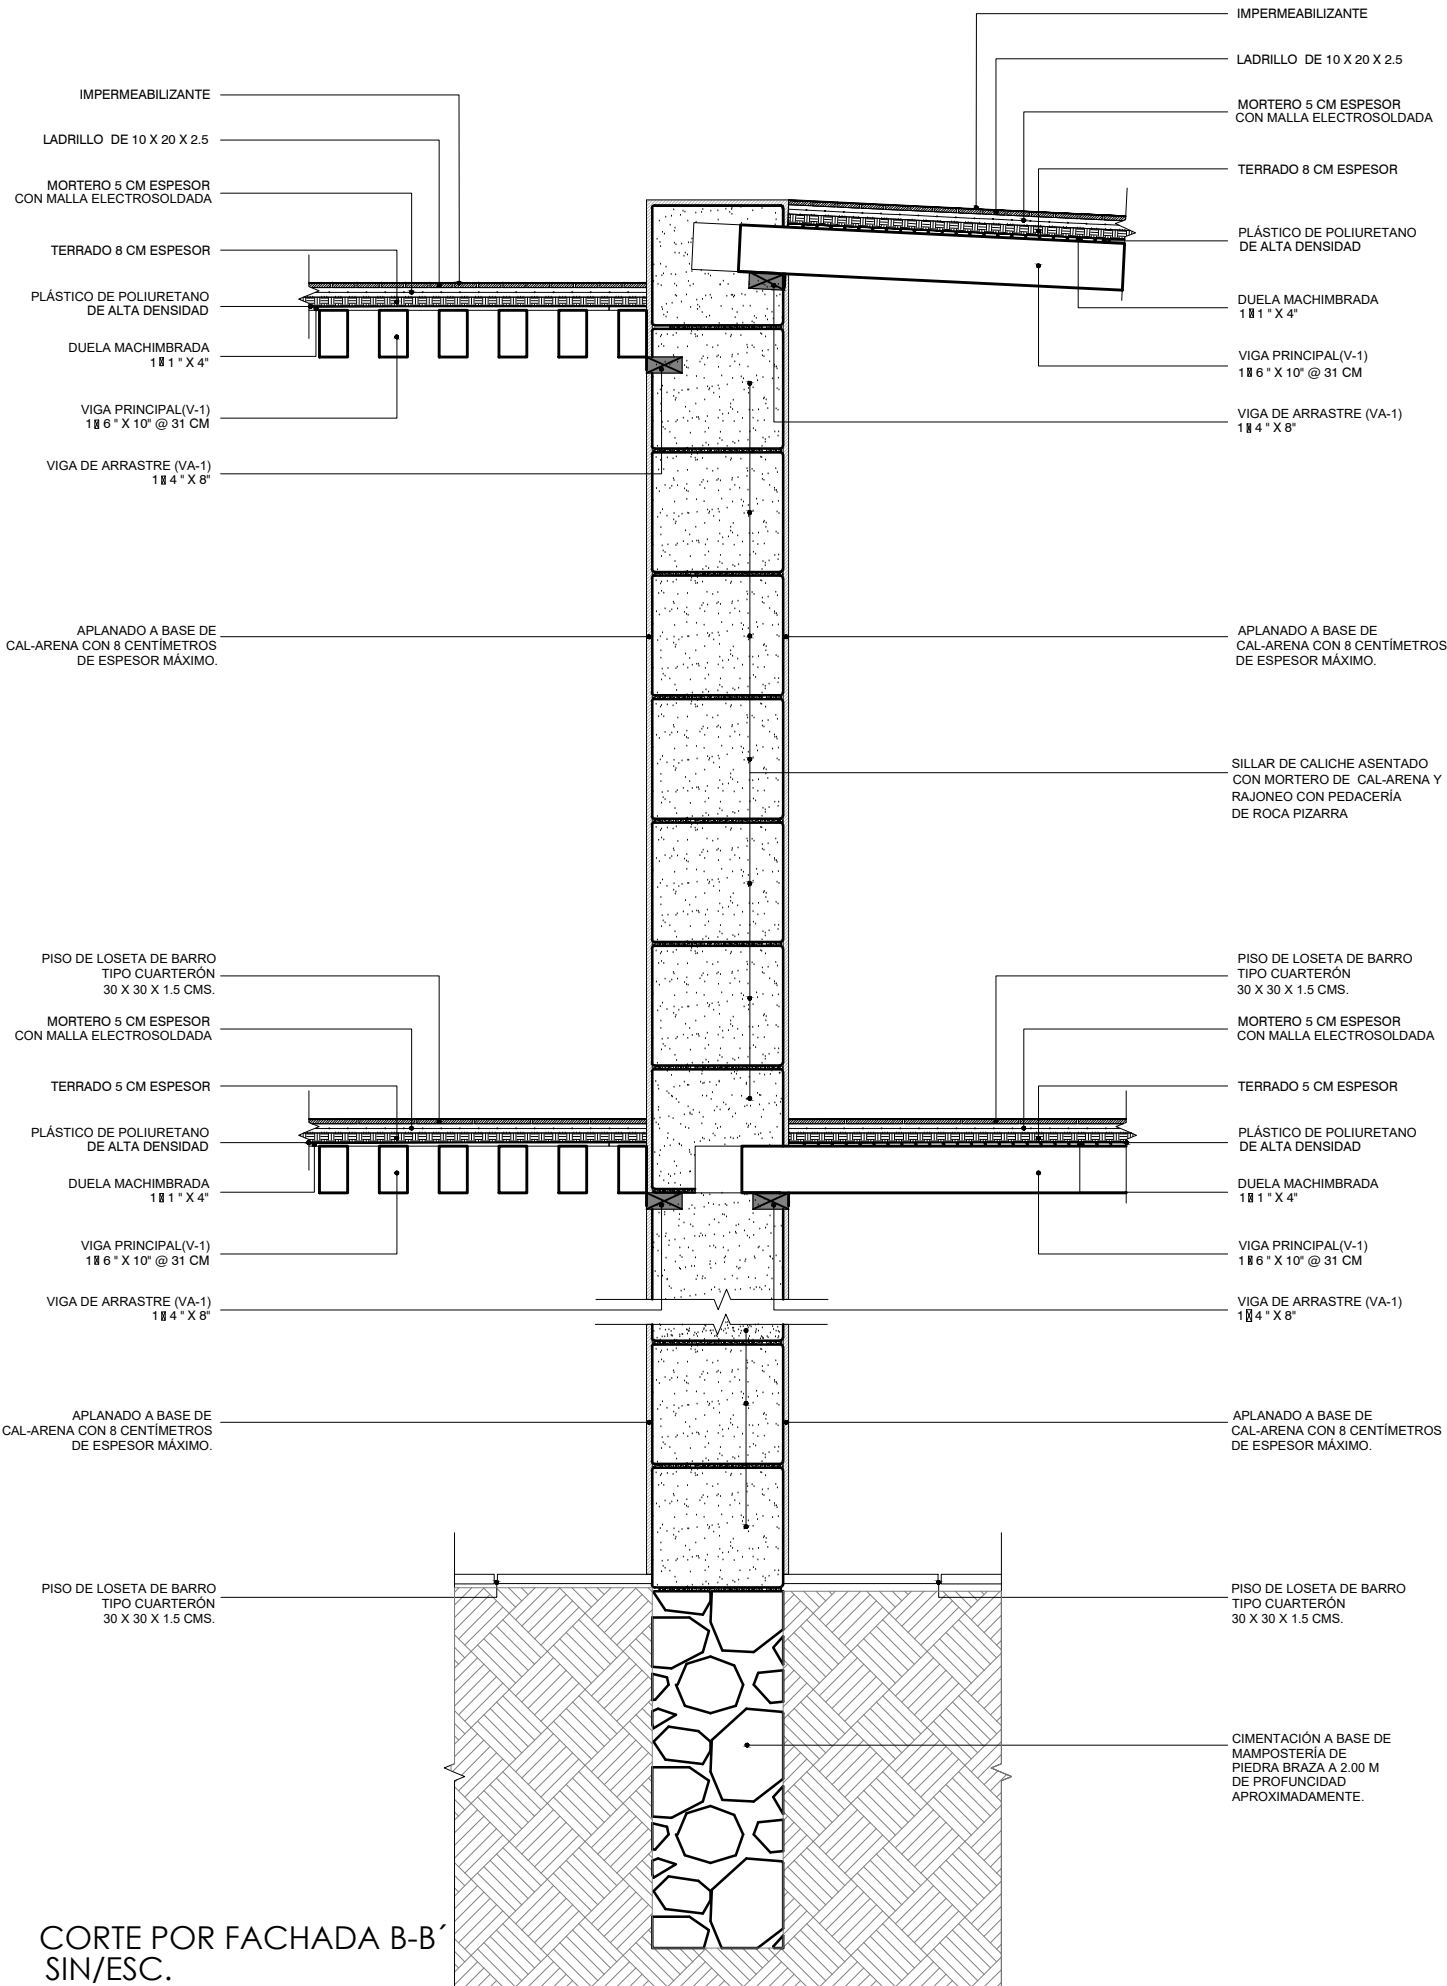


CORTE POR FACHADA B-B' SIN/ESC.

DEPENDENCIA NORMATIVA:



PLANTA LLAVE:

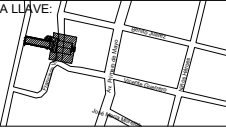

NORTE:



PROYECTO:

**PROYECTO EJECUTIVO
INTEGRAL DE
RESTAURACIÓN DE LA
CAPILLA "NUESTRO
PADRE JESUS" (TEMPLO
DE JESUS DE NAZARET)**

(LOCALIDAD DE CERROS BLANCOS, MIER Y NORIEGA, N. L.)

SIMBOLOGÍA / NOTAS:

REVISIÓN:

No.	REVISION / APROBACION	FECHA

UBICACIÓN:

LOCALIDAD DE CERROS BLANCOS EN EL MUNICIPIO DE MIER Y NORIEGA, ESTADO DE NUEVO LEÓN.

ESCALA:

S/E

ACOTACIONES:

METROS

ESCALA GRAFICA:



FECHA:

SEPTIEMBRE 2020

ELABORÓ/REVISÓ

APROBÓ:

ARQ. SANDRA G PATIÑO MACIAS
DIRECTOR DE PROYECTOS

ESPECIALIDAD:

REINTEGRACIONES

PLANO:

DETALLES
REINTEGRACIONES

CLAVE PLANO:

RE - 08

NOTA:

ESTE PROGRAMA ES DE CARÁCTER PÚBLICO. NO ES PATROCINADO, NI PROMOVIDO POR PARTIDO POLÍTICO ALGUNO Y SUS RECURSOS PROVIENEN DE LOS IMPUESTOS QUE PAGAN TODOS LOS CONTRIBUYENTES. ESTÁ PROHIBIDO EL USO DE ESTE PROGRAMA CON FINES POLÍTICOS, ELECTORALES, DE LUCRO Y OTROS DISTINTOS A LOS ESTABLECIDOS.



GOBIERNO DEL ESTADO DE NUEVO LEÓN
SECRETARÍA DE INFRAESTRUCTURA
SUBSECRETARÍA DE CONSTRUCCIÓN
DIRECCIÓN DE PROYECTOS