


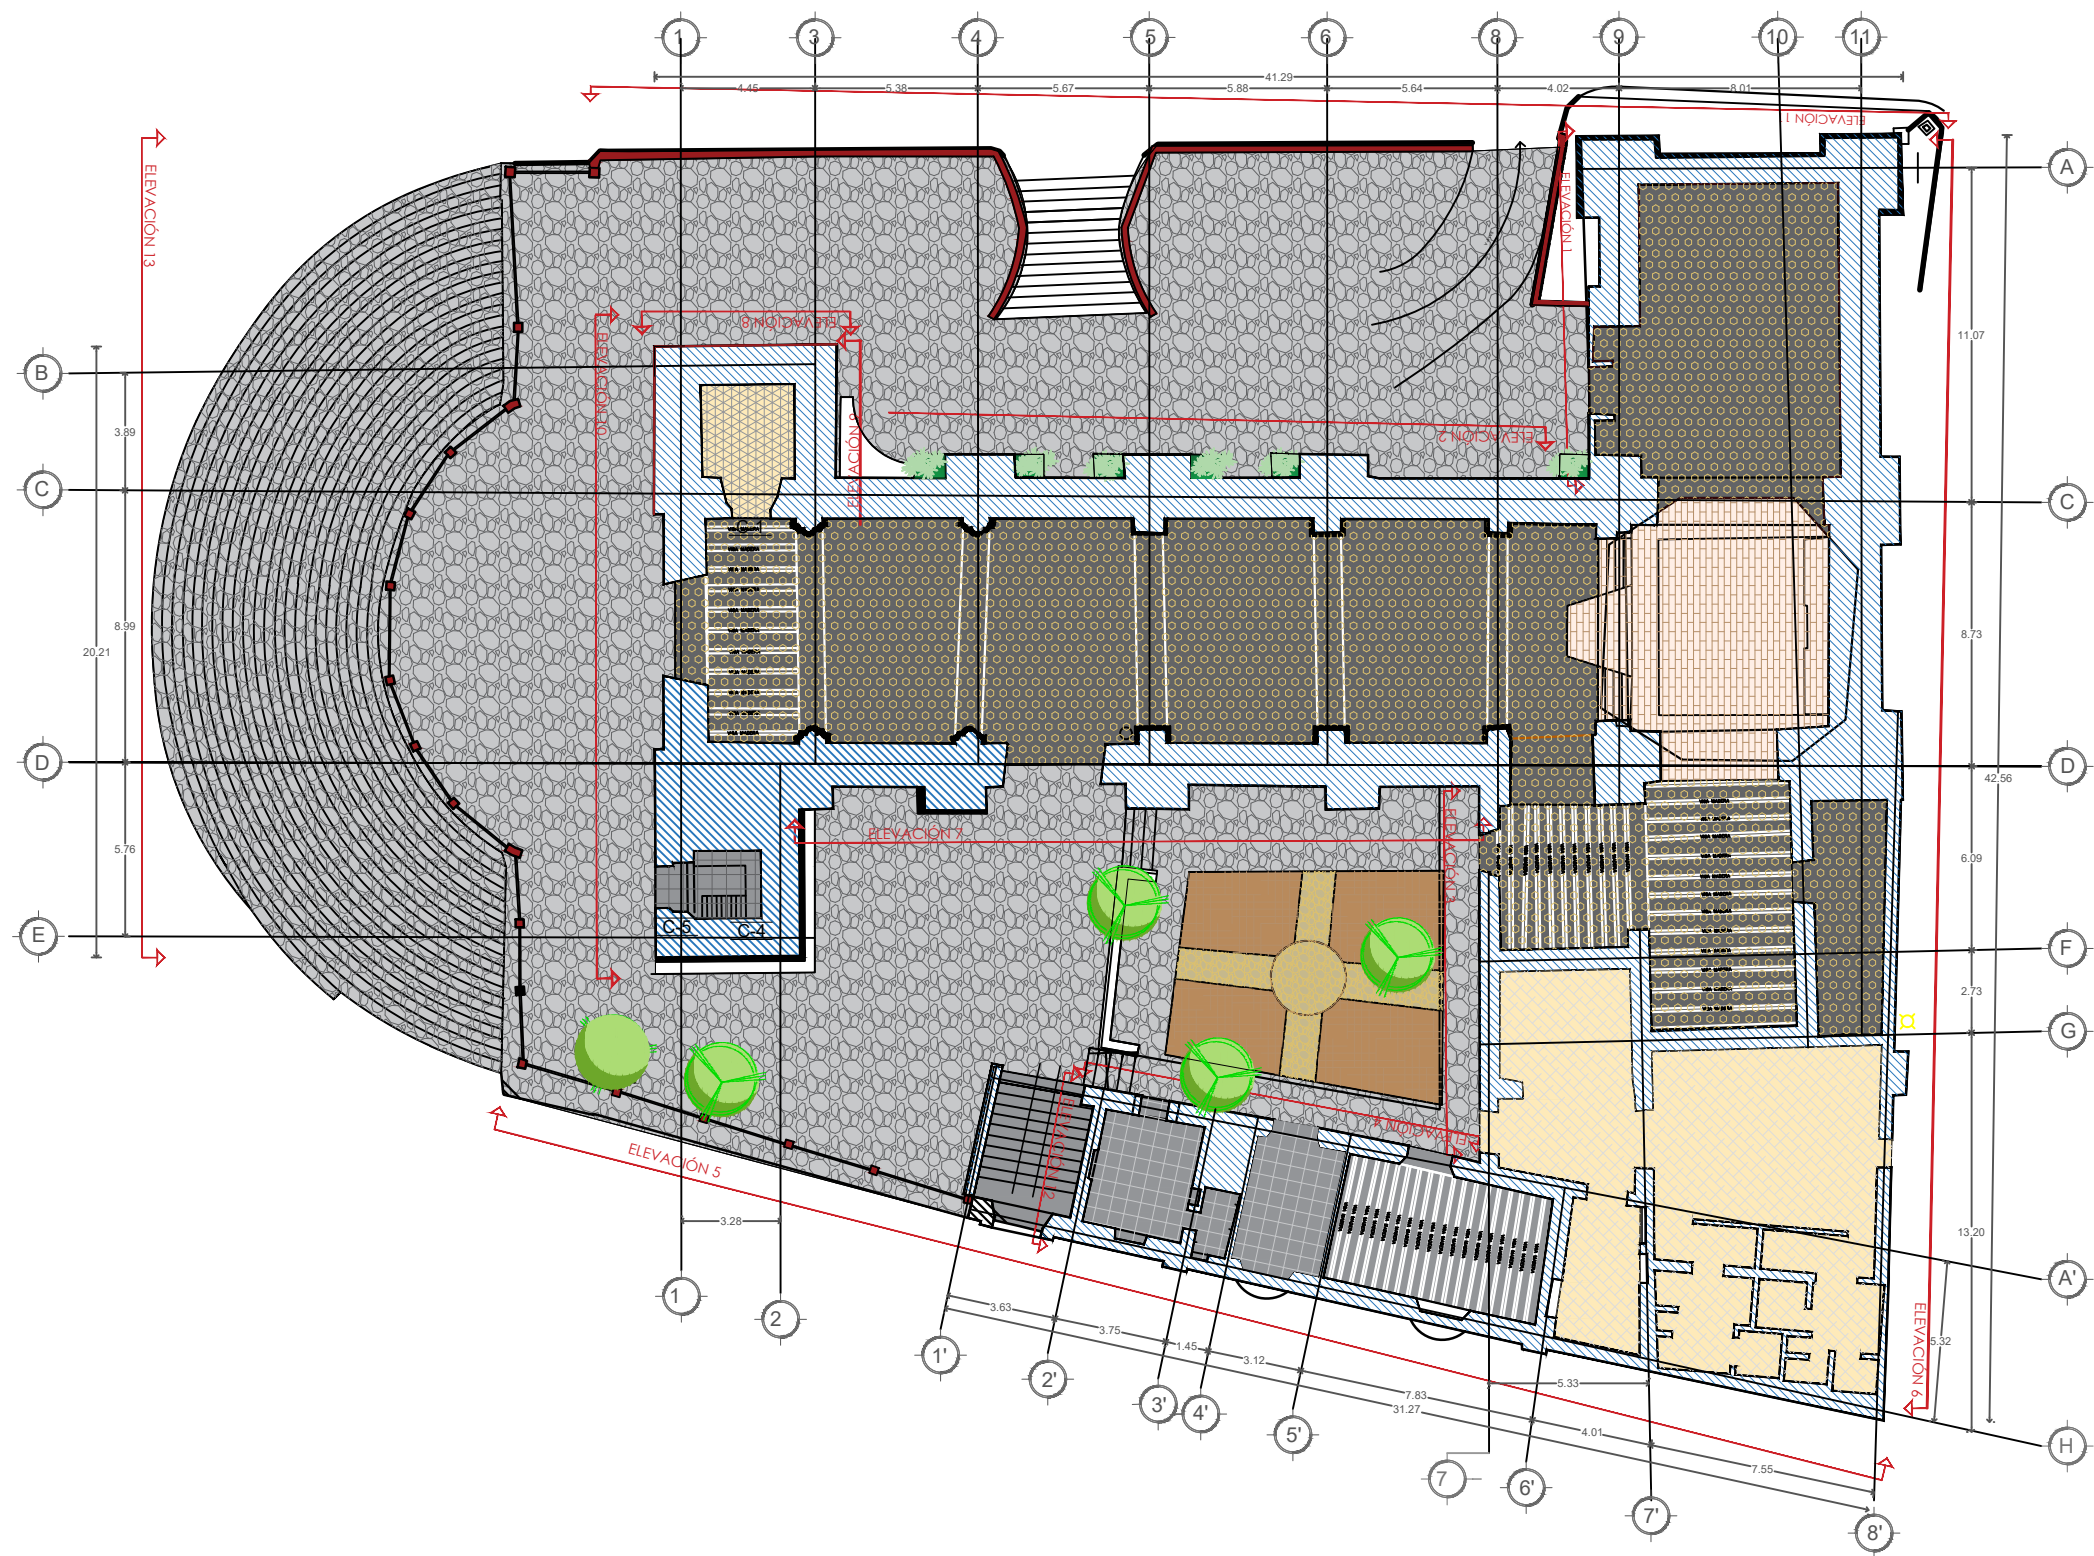

- CONSOLIDACIONES**
- C-1** Aplicación de pintura de esmalte en puerta de herrería en acceso al bautisterio.
 - C-2** Reposición de juntas con rajuela o piedra de tezontle asentada con mezcla de cal - arena.
 - C-3** Reposición de aplados con mortero cal - arena en la superficie total de muros interiores y exteriores donde se requiera.
 - C-4** Fijar con firmeza los barandales y elementos de carga de la escalera a los muros mediante el relleno de oquedades.
 - C-5** Remoción del óxido de escalera metálica para recibir base anticorrosiva y pintura epóxica de 3 mm.
 - C-6** Resanar grietas verticales en la torre del campanario.
 - C-7** Retiro de residuos de pintura en ventanas de herrería, remoción de óxido existente para aplicar base anticorrosiva y pintura epóxica de 3mm.
 - C-8** Retiro de residuos de pintura en puerta de herrería ubicada en acceso sur del conjunto arquitectónico. Remoción de óxido existente para aplicar base anticorrosiva y pintura epóxica de 3mm.
 - C-9** Retiro de residuos de pintura en enrejado y puertas de herrería circundante al conjunto arquitectónico. Remoción de óxido existente para aplicar base anticorrosiva y pintura epóxica de 3mm.
 - C-10** Reposición de elementos arquitectónicos con mortero cal- arena.
 - C-11** Consolidación de molduras en fachada a base de mortero cal - arena y una preparación pobre de cemento.
 - C-12** Consolidación de la mampostería de piedra caliza desplantada sobre la roca nativa del lugar.
 - C-13** Consolidación de la roca nativa del lugar, a base de malla electrosoldada y mortero de cemento.
 - C-14** Consolidación de elementos
 - C-15** Aplicación de pintura en muros interiores y exteriores. Única de Comex. (previa aprobación de la instancia correspondiente).

PLANTA ARQUITECTONICA

ESC. 1:250

DEPENDENCIA NORMATIVA:

Nuevo León

Gobierno del Estado

CONARTE

CONARTE

FIDECULTURAL

FIDECULTURAL

Secretaría de Infraestructura

Nuevo León

Gobierno del Estado

NORTE:

PROYECTO:

PROYECTO EJECUTIVO INTEGRAL

PARA LA RESTAURACIÓN DE LA

PARROQUIA DE SANTIAGO APÓSTOL.

DEL MUNICIPIO DE SANTIAGO,

NUEVO LEÓN

SANTIAGO, N. L.

SIMBOLOGÍA / NOTAS:

REVISIÓN:

No.	REVISION / APROBACION	FECHA

UBICACIÓN:

JUÁREZ S/N, SANTIAGO, 67300 SANTIAGO, N.L.

ESCALA:

1:250

ACOTACIONES:

METROS

ESCALA GRAFICA:

METROS

FECHA:

SEPTIEMBRE 2020

RESPONSABLE DEL PROYECTO:

ARQ. SANDRA GUADALUPE PATIÑO MACIAS

DIRECTORA DE PROYECTOS

PLANO:

PLANTA DE CONSOLIDACIONES EN INTERIOR

DEL TEMPLO Y SALONES ANEXOS

CLAVE PLANO:

C-01

NOTA:

ESTE PROGRAMA ES DE CARÁCTER PÚBLICO. NO ES PATROCINADO. NI PROMOVIDO POR PARTIDO POLÍTICO ALGUNO Y SUS RECURSOS PROVIENEN DE LOS IMPUESTOS QUE PAGAN TODOS LOS CONTRIBUYENTES. ESTÁ PROHIBIDO EL USO DE ESTE PROGRAMA CON FINES POLÍTICOS, ELECTORALES, DE LUCRO Y OTROS DISTINTOS A LOS ESTABLECIDOS.

GOBIERNO DEL ESTADO DE NUEVO LEÓN

SECRETARÍA DE INFRAESTRUCTURA

SUBSECRETARÍA DE CONSTRUCCIÓN

DIRECCION DE PROYECTOS