




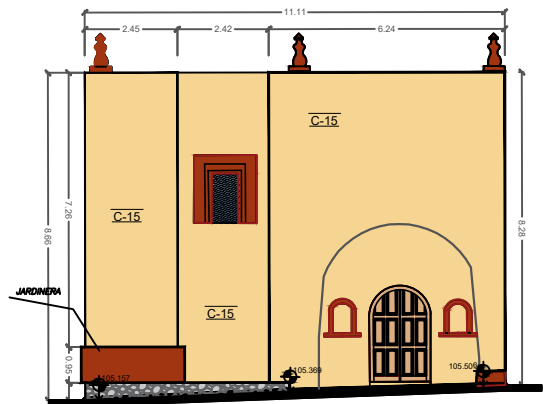


ELEVACIÓN 1
ESCALA 1:200

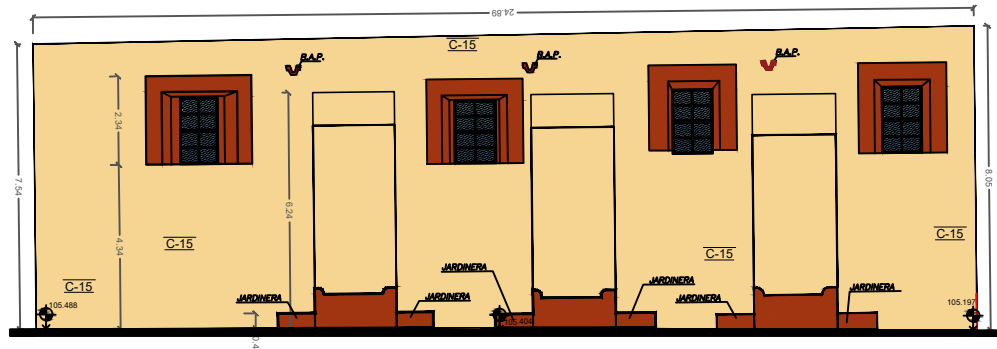


ELEVACIÓN 2
ESCALA 1:200

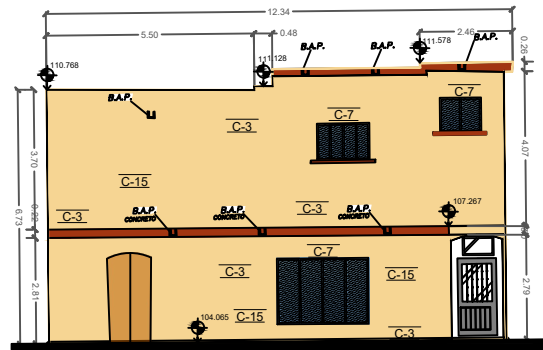


ELEVACIÓN 3
ESCALA 1:200

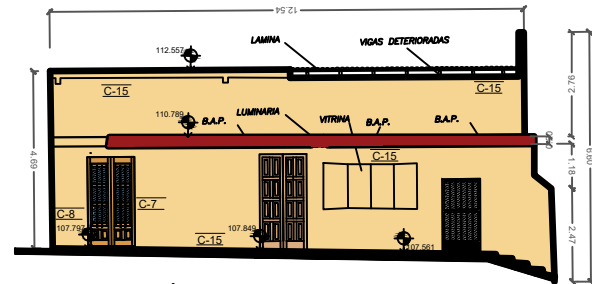

ELEVACIÓN 4
ESCALA 1:200

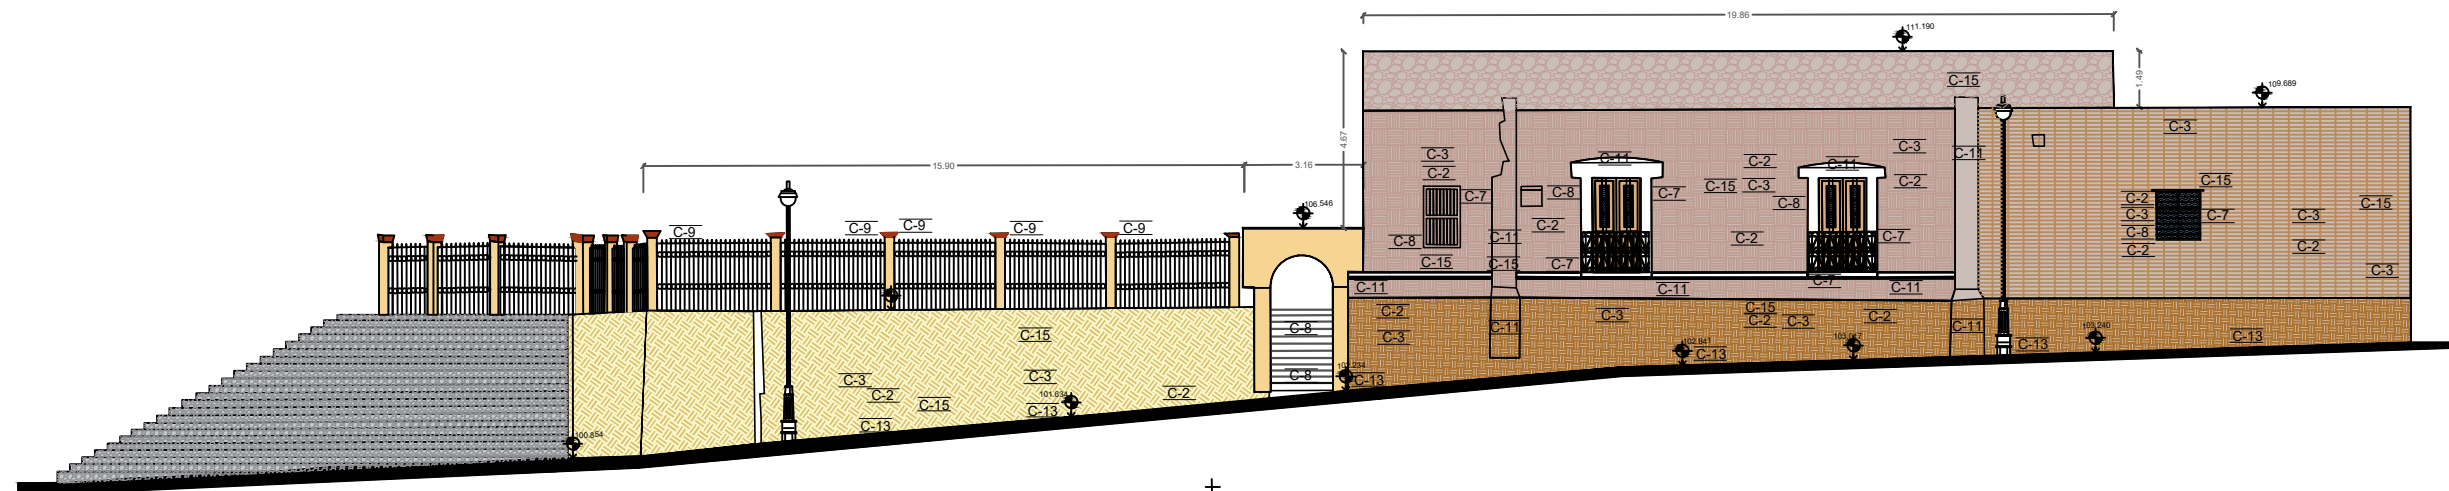

ELEVACIÓN 5
ESCALA 1:200

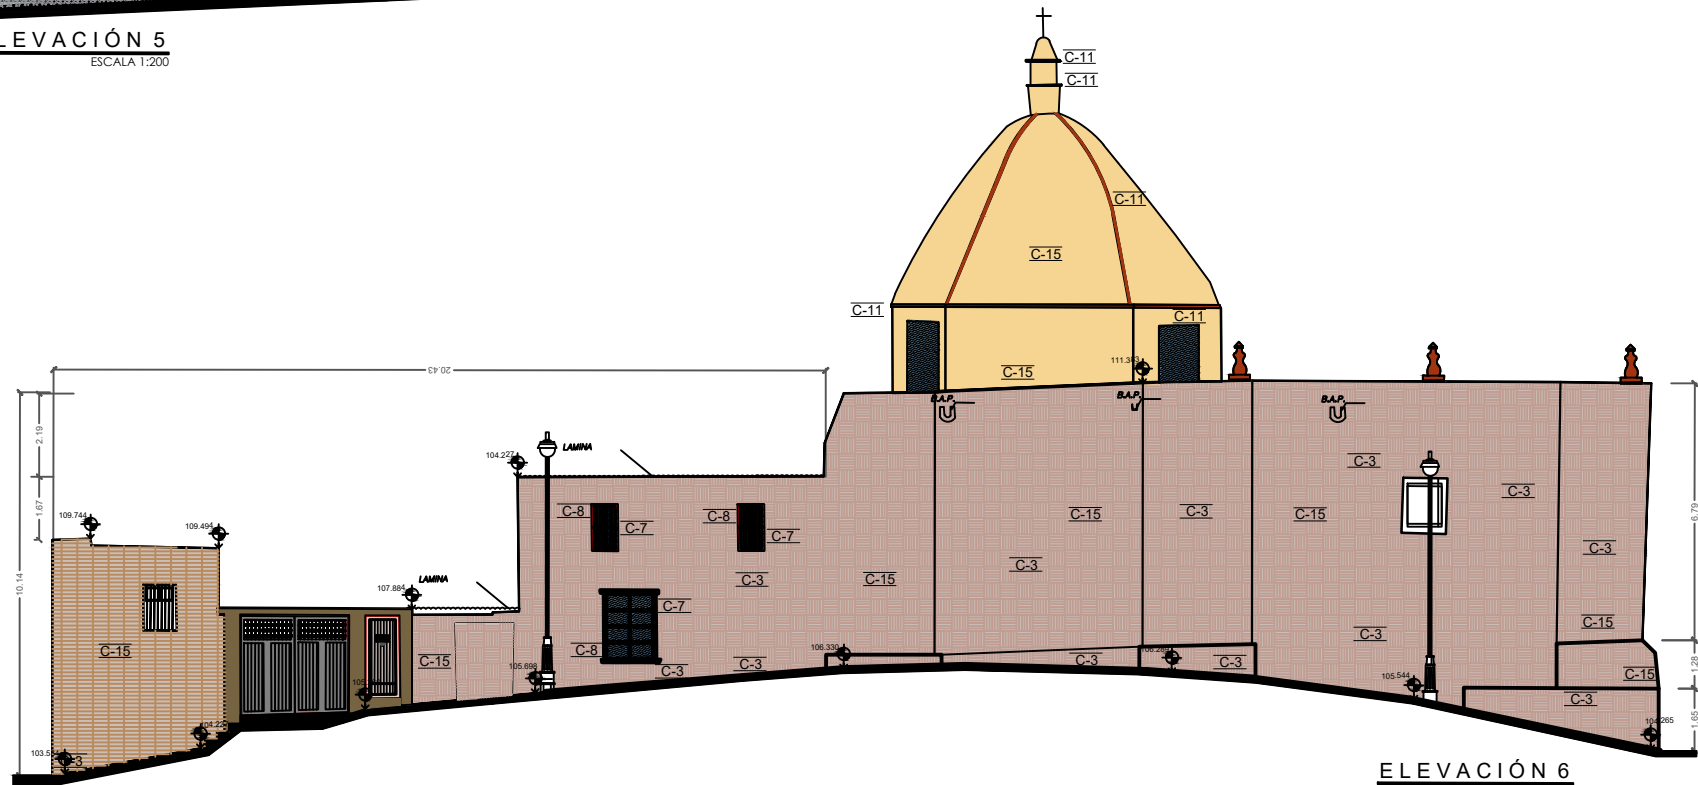

ELEVACIÓN 6
ESCALA 1:200

CONSOLIDACIONES

- C-1 Aplicación de pintura de esmalte en puerta de herrería en acceso al baulisterio.
- C-2 Reposición de juntas con rajuela o piedra de tezontle asentada con mezcla de cal - arena.
- C-3 Reposición de aplados con mortero cal - arena en la superficie total de muros interiores y exteriores donde se requiera.
- C-4 Fijar con firmeza los barandales y elementos de carga de la escalera a los muros mediante el relleno de oquedades.
- C-5 Remoción del óxido de escalera metálica para recibir base anticorrosiva y pintura epóxica de 3 mm.
- C-6 Resanar grietas verticales en la torre del campanario.
- C-7 Retiro de residuos de pintura en ventanas de herrería, remoción de óxido existente para aplicar base anticorrosiva y pintura epóxica de 3mm.
- C-8 Retiro de residuos de pintura en puerta de herrería ubicada en acceso sur del conjunto arquitectónico. Remoción de óxido existente para aplicar base anticorrosiva y pintura epóxica de 3mm.
- C-9 Retiro de residuos de pintura en enrejado y puertas de herrería circundante al conjunto arquitectónico. Remoción de óxido existente para aplicar base anticorrosiva y pintura epóxica de 3mm.
- C-10 Reposición de elementos arquitectónicos con mortero cal- arena.
- C-11 Consolidación de molduras en fachada a base de mortero cal - arena y una preparación pobre de cemento.
- C-12 Consolidación de la mampostería de piedra caliza desplantada sobre la roca nativa del lugar.
- C-13 Consolidación de la roca nativa del lugar, a base de malla electrosoldada y mortero de cemento.
- C-14 Consolidación de elementos
- C-15 Aplicación de pintura en muros interiores y exteriores. Única de Comex. (previa aprobación de la instancia correspondiente).

DEPENDENCIA NORMATIVA:

Nuevo León
CONARTE
FIDECULTURAL

Secretaría de Infraestructura
Nuevo León
GOBIERNO DEL ESTADO

NORTE:

PROYECTO:

PROYECTO EJECUTIVO INTEGRAL
PARA LA RESTAURACIÓN DE LA
PARROQUIA DE SANTIAGO APÓSTOL.
DEL MUNICIPIO DE SANTIAGO,
NUEVO LEÓN

SANTIAGO, N. L.

SIMBOLOGÍA / NOTAS:

REVISIÓN:

No.	REVISION / APROBACION	FECHA

UBICACIÓN:

JUÁREZ S/N, SANTIAGO, 67300 SANTIAGO, N.L.

ESCALA: 1:250 ACOTACIONES: METROS

ESCALA GRAFICA:

FECHA: SEPTIEMBRE 2020

RESPONSABLE DEL PROYECTO:

ARQ. SANDRA GUADALUPE PATIÑO MACIAS
DIRECTORA DE PROYECTOS

PLANO:
CONSOLIDACIONES EN FACHADAS

CLAVE PLANO:
C-02

NOTA:
ESTE PROGRAMA ES DE CARÁCTER PÚBLICO. NO ES PATROCINADO. NI PROMOVIDO POR PARTIDO POLÍTICO ALGUNO Y SUS RECURSOS PROVIENEN DE LOS IMPUESTOS QUE PAGAN TODOS LOS CONTRIBUYENTES. ESTÁ PROHIBIDO EL USO DE ESTE PROGRAMA CON FINES POLÍTICOS, ELECTORALES, DE LUCRO Y OTROS DISTINTOS A LOS ESTABLECIDOS.

GOBIERNO DEL ESTADO DE NUEVO LEÓN
SECRETARÍA DE INFRAESTRUCTURA
SUBSECRETARÍA DE CONSTRUCCIÓN
DIRECCIÓN DE PROYECTOS