




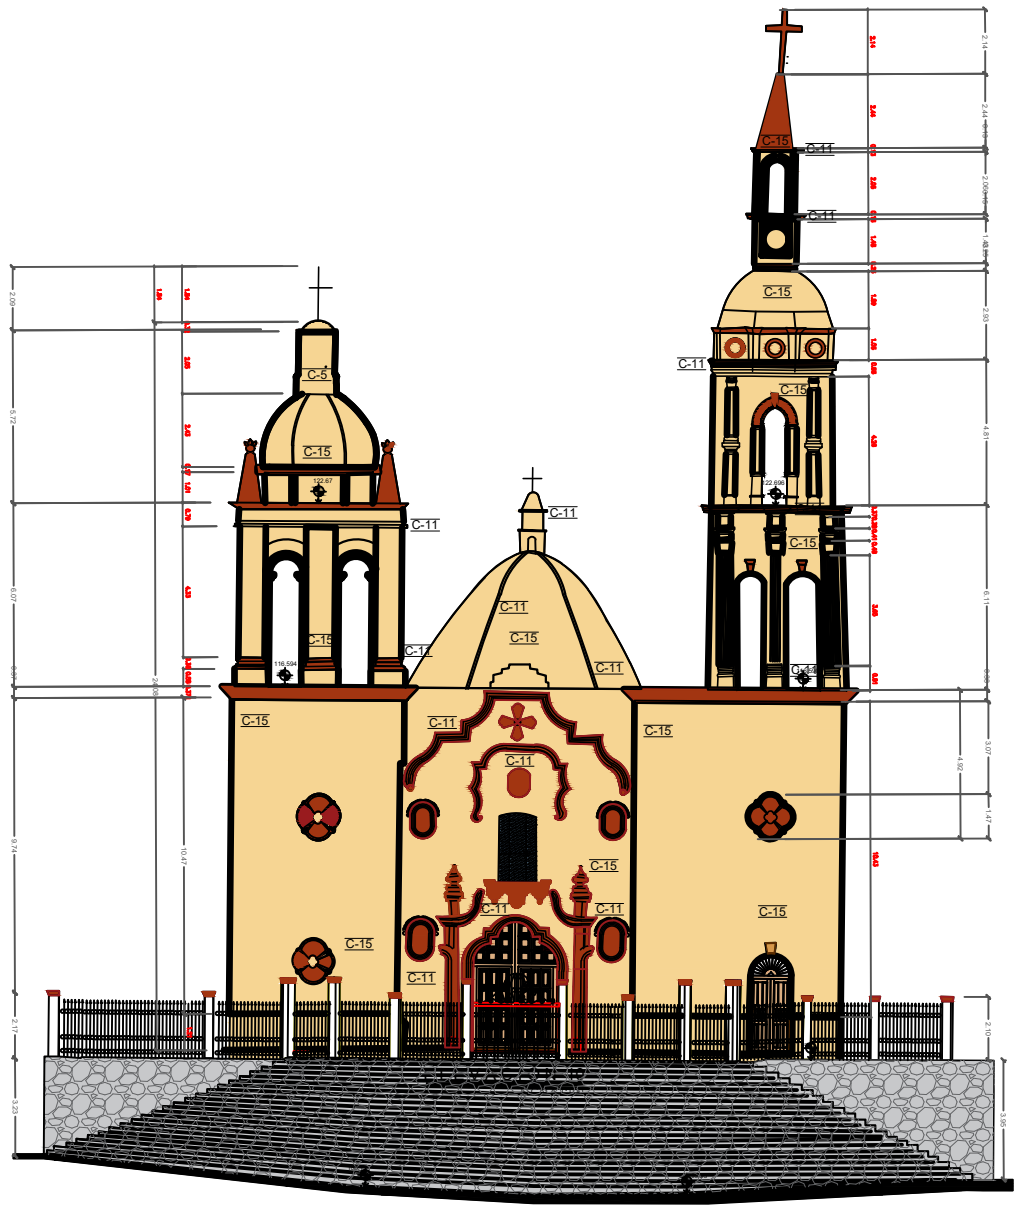


ELEVACIÓN 13
ESCALA 1:250

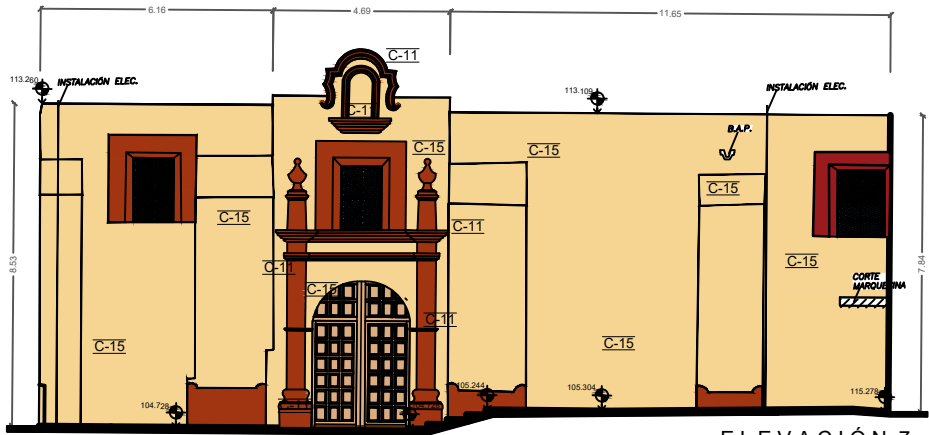


ELEVACIÓN 7
ESCALA 1:200

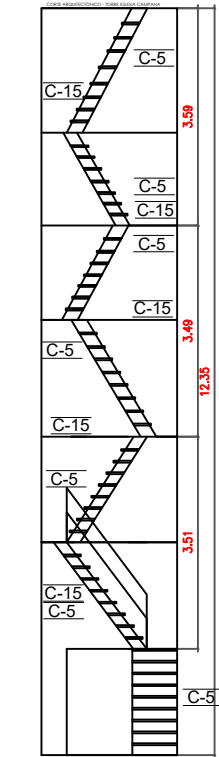


corde escalera campanario

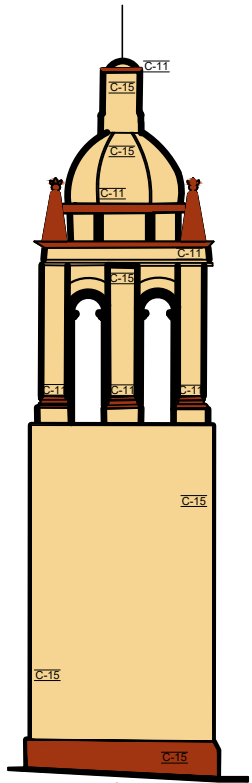




ELEVACIÓN 8
ESCALA 1:250

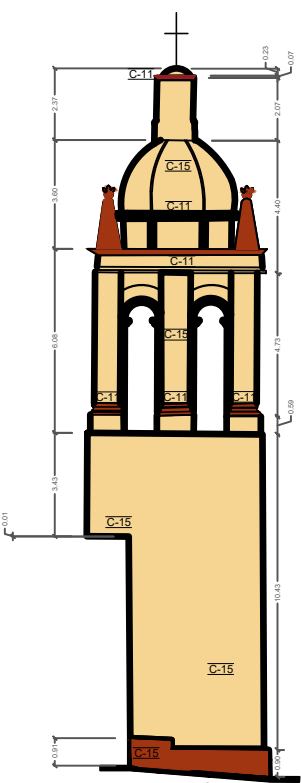

ELEVACIÓN 9
ESCALA 1:250

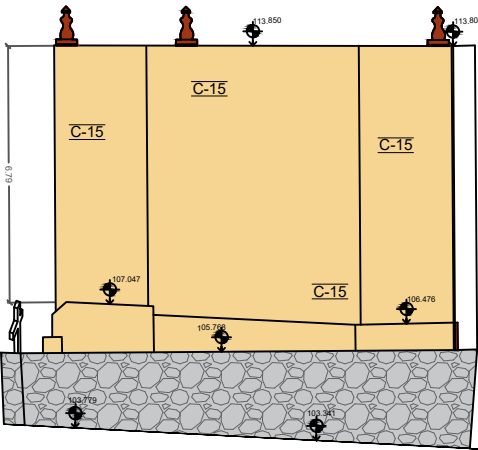

ELEVACIÓN 11
ESCALA 1:200

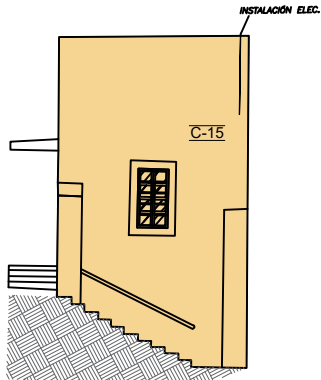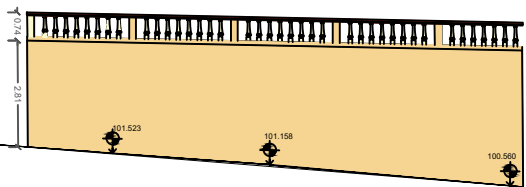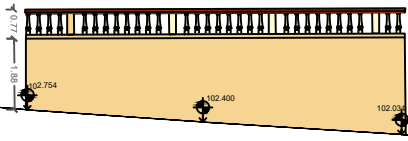

ELEVACIÓN 12

CONSOLIDACIONES

- C-1** Aplicación de pintura de esmalte en puerta de herrería en acceso al baptisterio.
- C-2** Reposición de juntas con rajueta o piedra de tezontle asentada con mezcla de cal - arena.
- C-3** Reposición de aplanados con mortero cal - arena en la superficie total de muros interiores y exteriores donde se requiera.
- C-4** Fijar con firmeza los barandales y elementos de carga de la escalera a los muros mediante el relleno de oquedades.
- C-5** Remoción del óxido de escalera metálica para recibir base anticorrosiva y pintura epóxica de 3 mm.
- C-6** Resanar grietas verticales en la torre del campanario.
- C-7** Retiro de residuos de pintura en ventanas de herrería, remoción de óxido existente para aplicar base anticorrosiva y pintura epóxica de 3mm.
- C-8** Retiro de residuos de pintura en puerta de herrería ubicada en acceso sur del conjunto arquitectónico. Remoción de óxido existente para aplicar base anticorrosiva y pintura epóxica de 3mm.
- C-9** Retiro de residuos de pintura en enrejado y puertas de herrería circundante al conjunto arquitectónico. Remoción de óxido existente para aplicar base anticorrosiva y pintura epóxica de 3mm.
- C-10** Reposición de elementos arquitectónicos con mortero cal- arena.
- C-11** Consolidación de molduras en fachada a base de mortero cal - arena y una preparación pobre de cemento.
- C-12** Consolidación de la mampostería de piedra caliza desplazada sobre la roca nativa del lugar.
- C-13** Consolidación de la roca nativa del lugar, a base de malla electrosoldada y mortero de cemento .
- C-14** Consolidación de elementos
- C-15** Aplicación de pintura en muros interiores y exteriores. Única de Cornex. (previa aprobación de la instancia correspondiente).

Nuevo León

CONARTE

FIDECULTURAL

Secretaría de Infraestructura

Nuevo León

GOBIERNO DEL ESTADO

NORTE:

PROYECTO:

PROYECTO EJECUTIVO INTEGRAL

PARA LA RESTAURACIÓN DE LA

PARROQUIA DE SANTIAGO APÓSTOL.

DEL MUNICIPIO DE SANTIAGO,

NUEVO LEÓN

SANTIAGO, N. L.

SIMBOLOGÍA / NOTAS:

REVISIÓN:

No.	REVISION / APROBACION	FECHA

UBICACIÓN:

JUÁREZ S/N, SANTIAGO, 67300 SANTIAGO, N.L.

ESCALA:

1:250

ACOTACIONES:

METROS

ESCALA GRAFICA: