


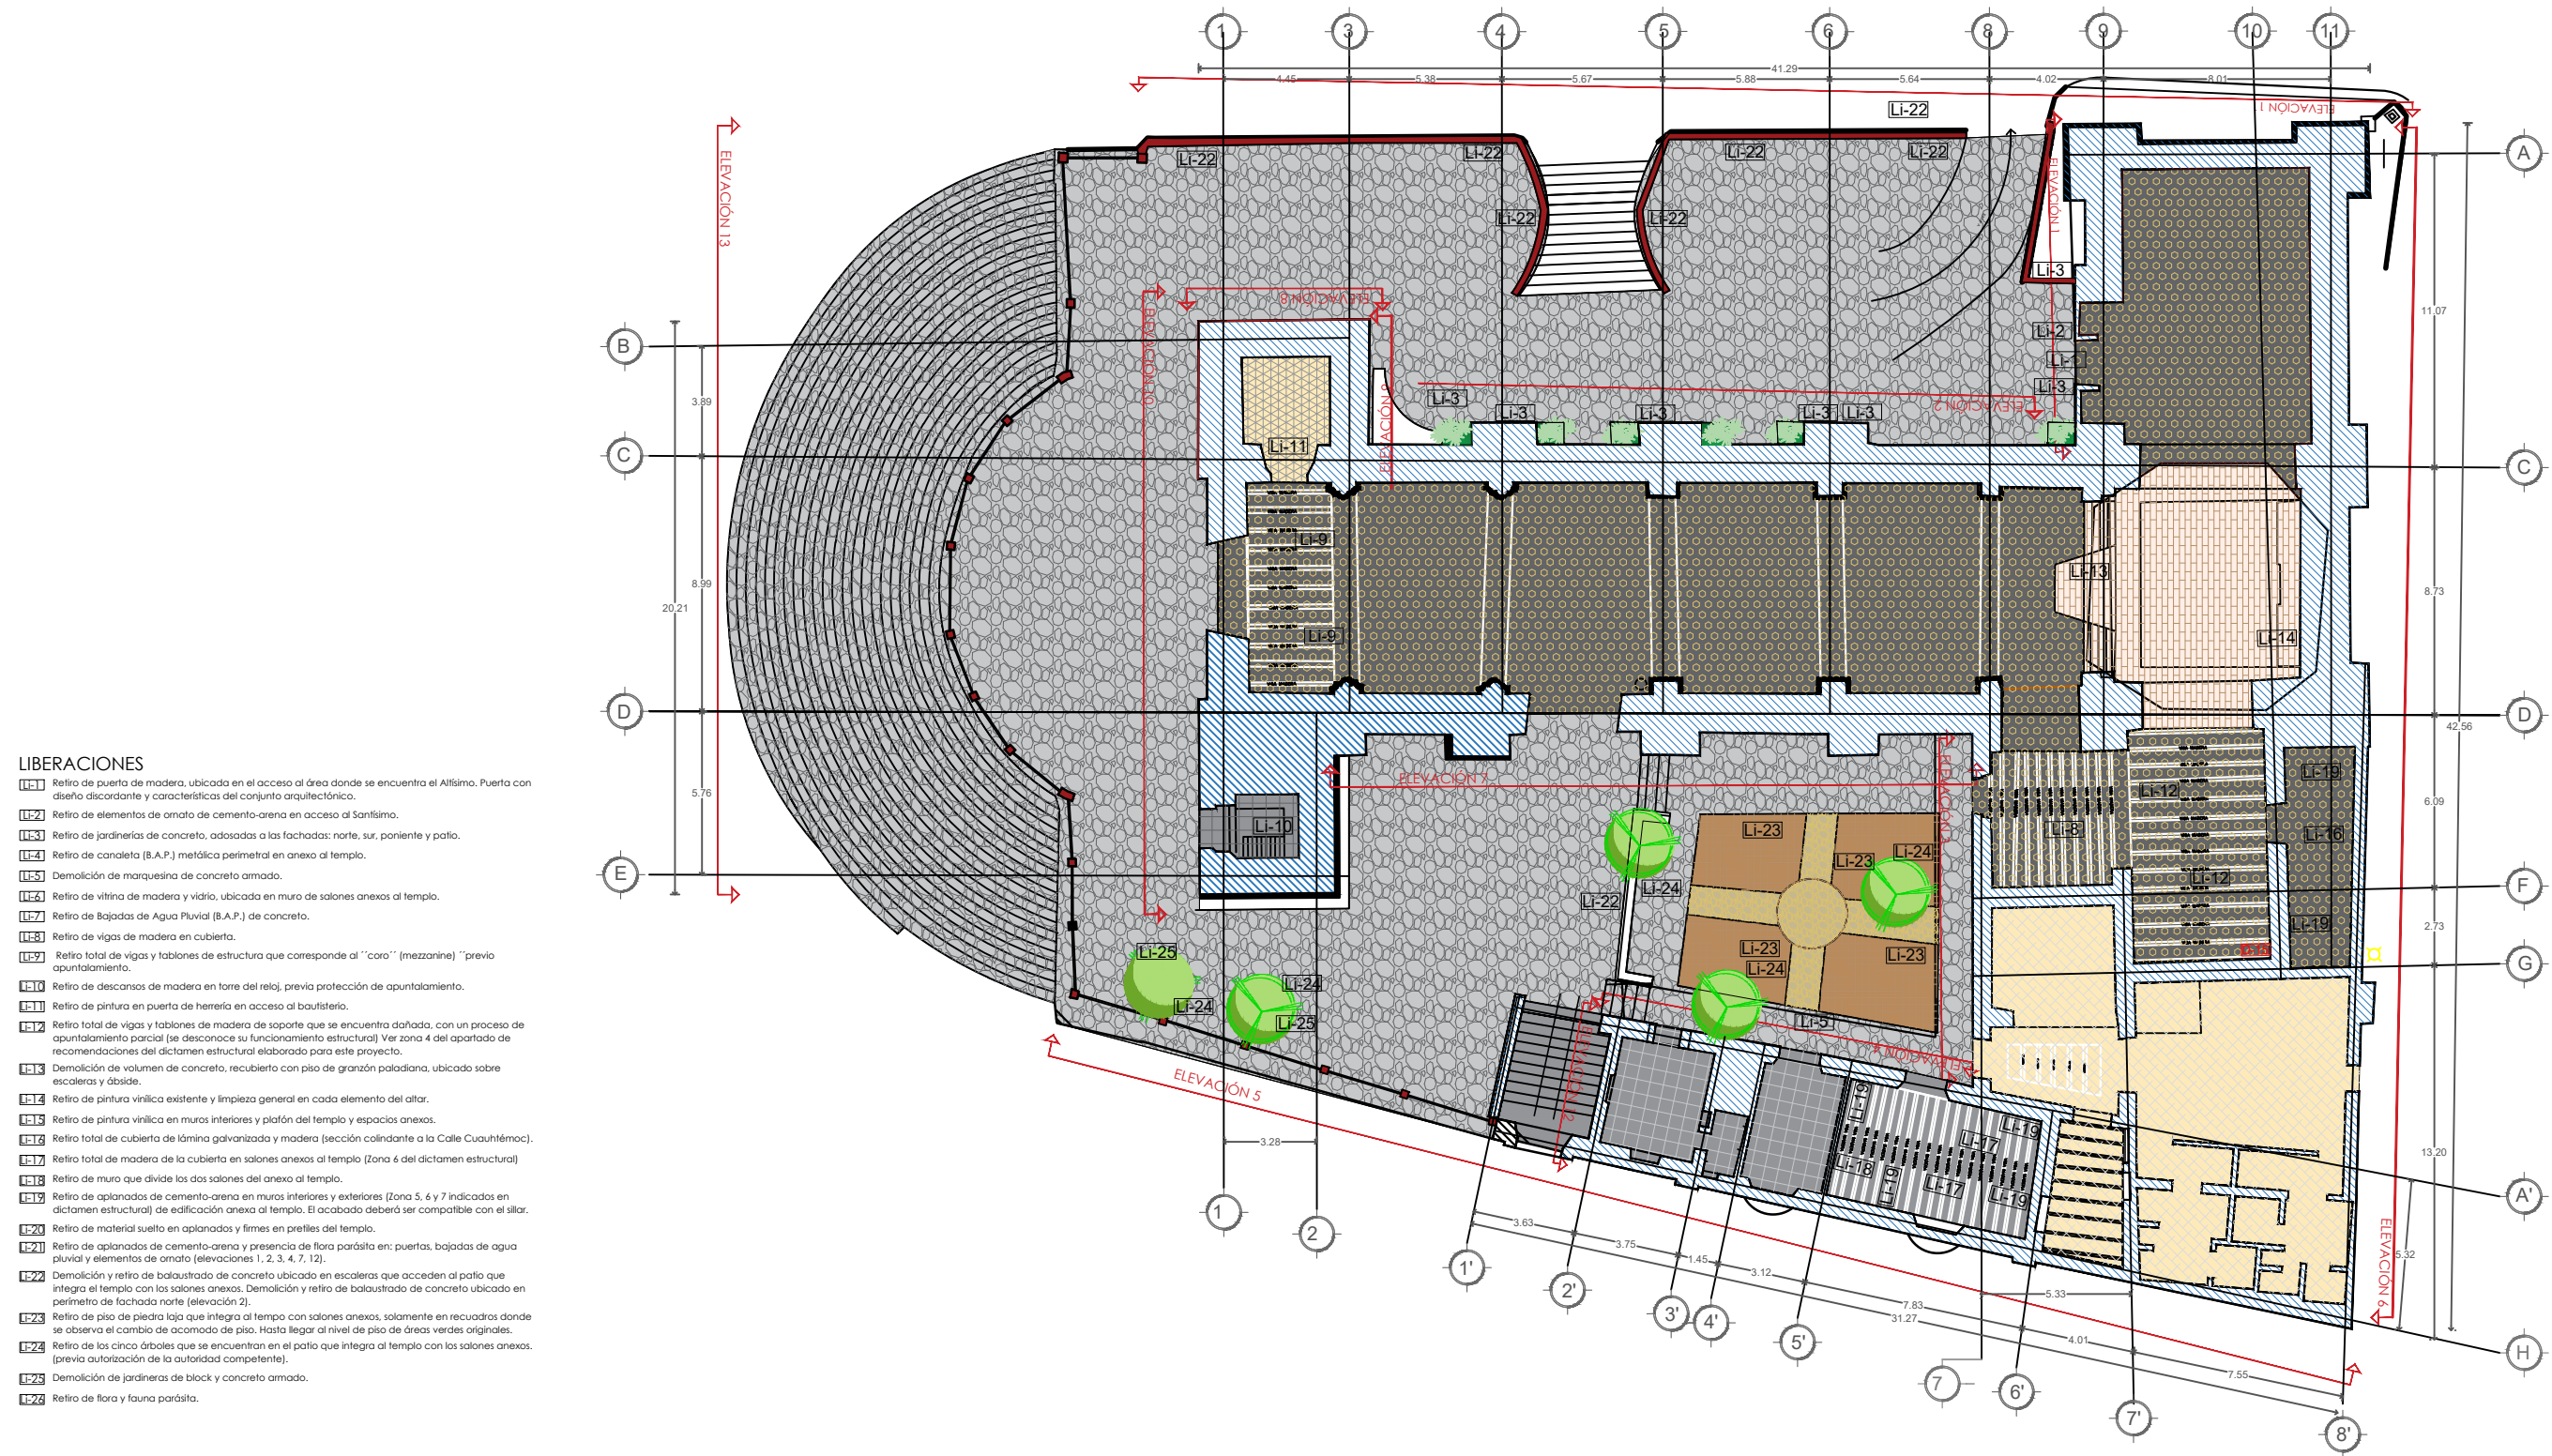

LIBERACIONES

- LI-1 Retiro de puerta de madera, ubicada en el acceso al área donde se encuentra el Altísimo. Puerta con diseño discordante y características del conjunto arquitectónico.
- LI-2 Retiro de elementos de ornato de cemento-arena en acceso al Santísimo.
- LI-3 Retiro de jardineras de concreto, adosadas a las fachadas: norte, sur, poniente y patio.
- LI-4 Retiro de canaleta (B.A.P.) metálica perimetral en anexo al templo.
- LI-5 Demolición de marquesina de concreto armado.
- LI-6 Retiro de vitrina de madera y vidrio, ubicada en muro de salones anexas al templo.
- LI-7 Retiro de Bajadas de Agua Pluvial (B.A.P.) de concreto.
- LI-8 Retiro de vigas de madera en cubierta.
- LI-9 Retiro total de vigas y tableros de estructura que corresponde al "coro" (mezzanine) "previo apuntalamiento.
- LI-10 Retiro de descansos de madera en torre del reloj, previa protección de apuntalamiento.
- LI-11 Retiro de pintura en puerta de herrería en acceso al bautisterio.
- LI-12 Retiro total de vigas y tableros de madera de soporte que se encuentra dañada, con un proceso de apuntalamiento parcial (se desconoce su funcionamiento estructural) Ver zona 4 del apartado de recomendaciones del dictamen estructural elaborado para este proyecto.
- LI-13 Demolición de volumen de concreto, recubierto con piso de granito paladiana, ubicada sobre escaleras y ábside.
- LI-14 Retiro de pintura vinílica existente y limpieza general en cada elemento del altar.
- LI-15 Retiro de pintura vinílica en muros interiores y plafón del templo y espacios anexos.
- LI-16 Retiro total de cubierta de lámina galvanizada y madera (sección colindante a la Calle Cuauhtémoc).
- LI-17 Retiro total de madera de la cubierta en salones anexas al templo (Zona 6 del dictamen estructural)
- LI-18 Retiro de muro que divide los dos salones del anexo al templo.
- LI-19 Retiro de aplastados de cemento-arena en muros interiores y exteriores (Zona 5, 6 y 7 indicados en dictamen estructural) de edificación anexa al templo. El acabado deberá ser compatible con el sillar.
- LI-20 Retiro de material suelto en aplastados y firmes en pretilles del templo.
- LI-21 Retiro de aplastados de cemento-arena y presencia de flora parásita en: puertas, bajadas de agua pluvial y elementos de ornato (elevaciones 1, 2, 3, 4, 7, 12).
- LI-22 Demolición y retiro de balaustrado de concreto ubicado en escaleras que acceden al patio que integra el templo con los salones anexos. Demolición y retiro de balaustrado de concreto ubicado en perímetro de fachada norte (elevación 2).
- LI-23 Retiro de piso de piedra loja que integra al templo con salones anexos, solamente en recuadros donde se observa el cambio de acomodo de piso. Hasta llegar al nivel de piso de áreas verdes originales.
- LI-24 Retiro de los cinco árboles que se encuentran en el patio que integra al templo con los salones anexos. (previa autorización de la autoridad competente).
- LI-25 Demolición de jardineras de block y concreto armado.
- LI-26 Retiro de flora y fauna parásita.

PLANTA ARQUITECTONICA

ESC. 1:250

Nuevo León

GOBIERNO DEL ESTADO

CONARTE

CONSEJO NACIONAL DE ARTES

FIDECULTURAL

FEDERACIÓN INSTITUCIONAL DE CULTURA

Secretaría de Infraestructura

Nuevo León

GOBIERNO DEL ESTADO

NORTE:

PROYECTO:

PROYECTO EJECUTIVO INTEGRAL PARA LA RESTAURACIÓN DE LA PARROQUIA DE SANTIAGO APÓSTOL. DEL MUNICIPIO DE SANTIAGO, NUEVO LEÓN

SANTIAGO, N. L.

SIMBOLOGÍA / NOTAS:

REVISIÓN:

No.	REVISION / APROBACION	FECHA

UBICACIÓN:

JUÁREZ S/N, SANTIAGO, 67300 SANTIAGO, N.L.

ESCALA:

1:250

ACOTACIONES:

METROS

ESCALA GRAFICA:

FECHA:

SEPTIEMBRE 2020

RESPONSABLE DEL PROYECTO:

ARQ. SANDRA GUADALUPE PATIÑO MACIAS

DIRECTORA DE PROYECTOS

PLANO:

PLANTA DE LIBERACIONES EN INTERIOR DEL TEMPLO Y SALONES ANEXOS

CLAVE PLANO:

LI-01

NOTA:

ESTE PROGRAMA ES DE CARÁCTER PÚBLICO. NO ES PATROCINADO. NI PROMOVIDO POR PARTIDO POLÍTICO ALGUNO Y SUS RECURSOS PROVIENEN DE LOS IMPUESTOS QUE PAGAN TODOS LOS CONTRIBUYENTES. ESTÁ PROHIBIDO EL USO DE ESTE PROGRAMA CON FINES POLÍTICOS, ELECTORALES, DE LUCRO Y OTROS DISTINTOS A LOS ESTABLECIDOS.

GOBIERNO DEL ESTADO DE NUEVO LEÓN

SECRETARÍA DE INFRAESTRUCTURA

SUBSECRETARÍA DE CONSTRUCCIÓN

DIRECCIÓN DE PROYECTOS