




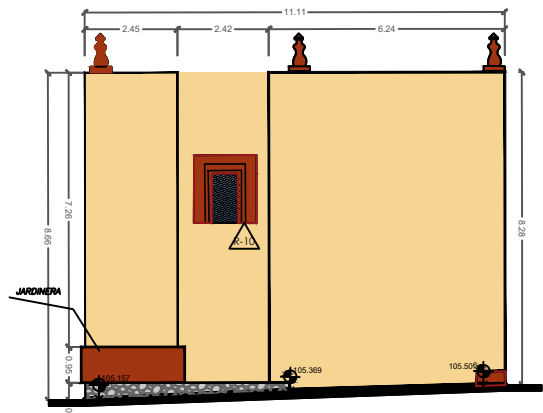


ELEVACIÓN 1
ESCALA 1:200

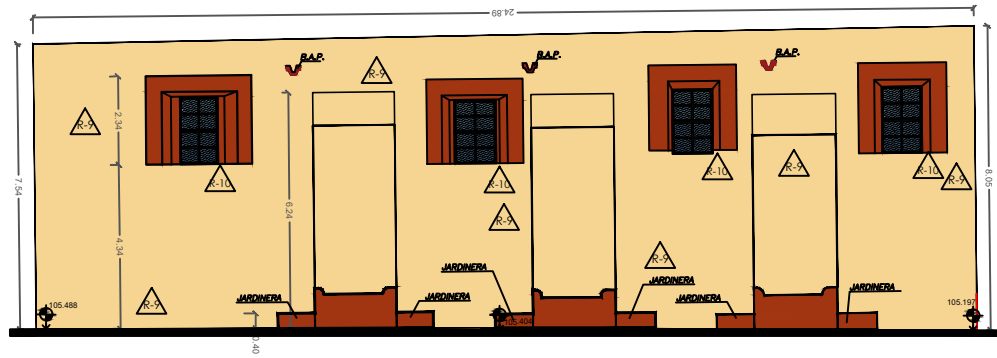


ELEVACIÓN 2
ESCALA 1:200

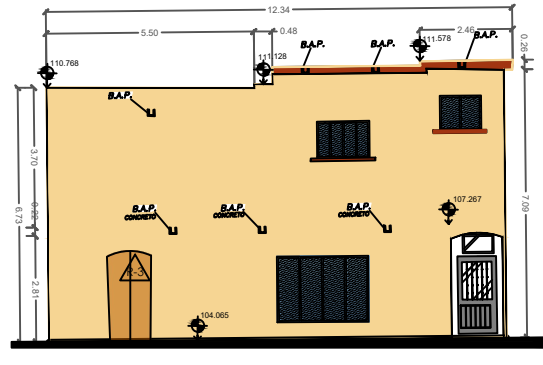


ELEVACIÓN 3
ESCALA 1:200

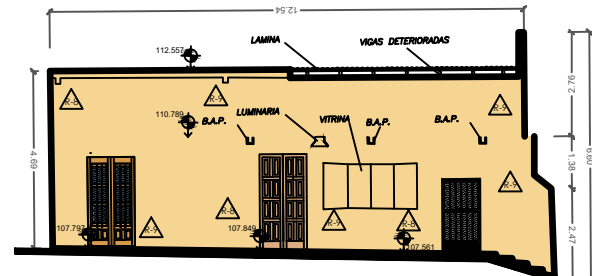


ELEVACIÓN 4
ESCALA 1:200

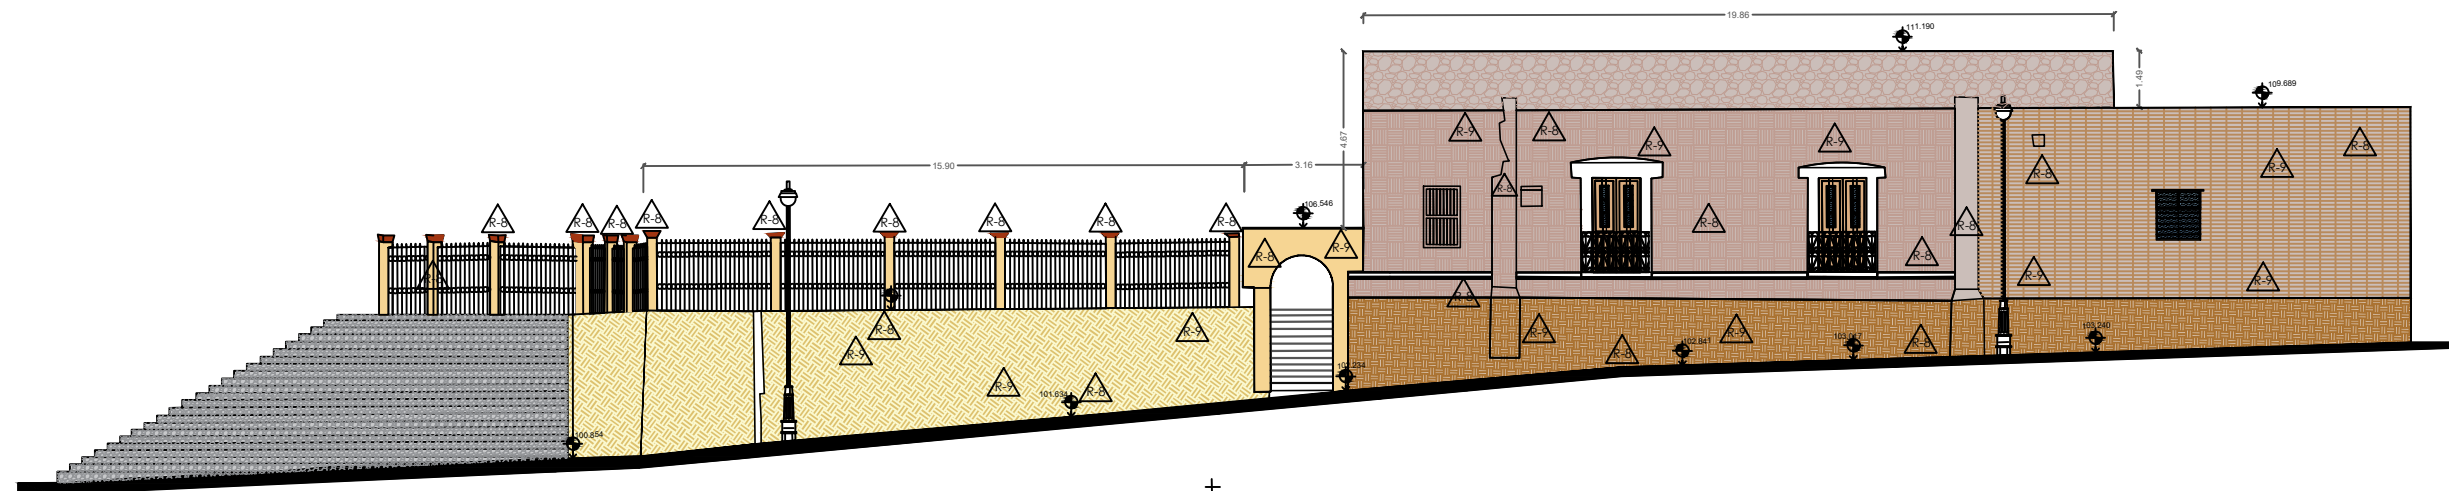

ELEVACIÓN 5
ESCALA 1:200

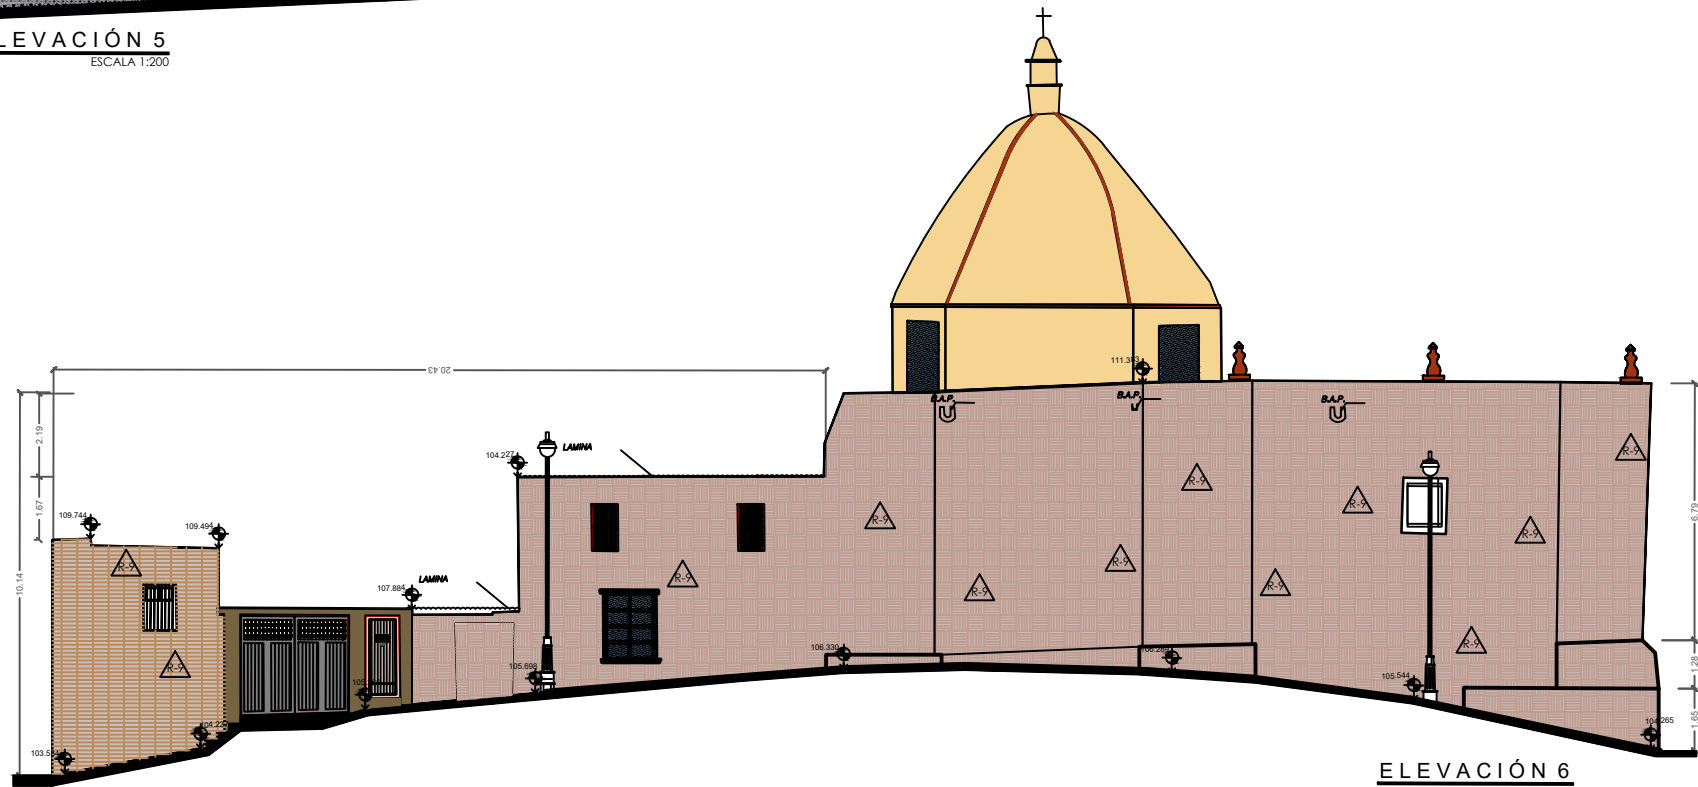

ELEVACIÓN 6
ESCALA 1:200

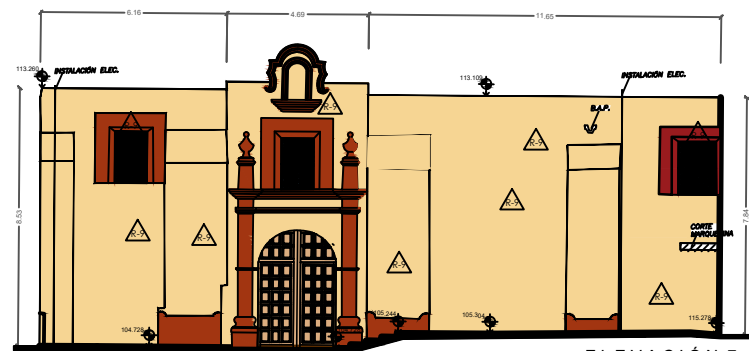

ELEVACIÓN 7
ESCALA 1:250

RESTAURACIONES

- Restauración de puertas de madera en acceso principal al templo.
- Restauración de puerta de madera en acceso lateral (fachada sur).
- Restauración de puerta de madera ubicada en el área de confesionario.
- Tratamiento de puerta de madera ubicada en el área de sacristía.
- Restauración de puerta de madera ubicada en el acceso a la torre del reloj.
- Limpieza general a cada elemento del altar y aplicación de pintura vinílica: Única de Comex.
- Recuperación de forma y nivel de escalera y ábside, con el mismo tipo de piso de pasta mecanizada.
- Aplicación de pintura vinílica en muros interiores y plafón del templo e interior de anexos.
- Reposición de aplandados con mortero cal-arena en la superficie total de muros interiores de sillar de la torre del reloj.
- Recuperación de áreas verdes en patio que integra al templo.

DEPENDENCIA NORMATIVA:



NORTE:



PROYECTO:

PROYECTO EJECUTIVO INTEGRAL
PARA LA RESTAURACIÓN DE LA
PARROQUIA DE SANTIAGO APÓSTOL.
DEL MUNICIPIO DE SANTIAGO,
NUEVO LEÓN

SANTIAGO, N. L.

SIMBOLOGÍA / NOTAS:

REVISIÓN:

No.	REVISION / APROBACION	FECHA

UBICACIÓN:

JUÁREZ S/N, SANTIAGO, 67300 SANTIAGO, N.L.

ESCALA:

ACOTACIONES:

1:250 METROS

ESCALA GRÁFICA:

METROS

FECHA:

SEPTIEMBRE 2020

RESPONSABLE DEL PROYECTO:

ARQ. SANDRA GUADALUPE PATIÑO MACIAS
DIRECTORA DE PROYECTOS

PLANO:

RESTAURACIONES EN FACHADAS

CLAVE PLANO:

R-02

NOTA:

ESTE PROGRAMA ES DE CARÁCTER PÚBLICO. NO ES PATROCINADO.
NI PROMOVIDO POR PARTIDO POLÍTICO ALGUNO Y SUS RECURSOS
PROVIENEN DE LOS IMPUESTOS QUE PAGAN TODOS LOS
CONTRIBUYENTES. ESTÁ PROHIBIDO EL USO DE ESTE PROGRAMA
CON FINES POLÍTICOS, ELECTORALES, DE LUCRO Y OTROS DISTINTOS
A LOS ESTABLECIDOS.

