


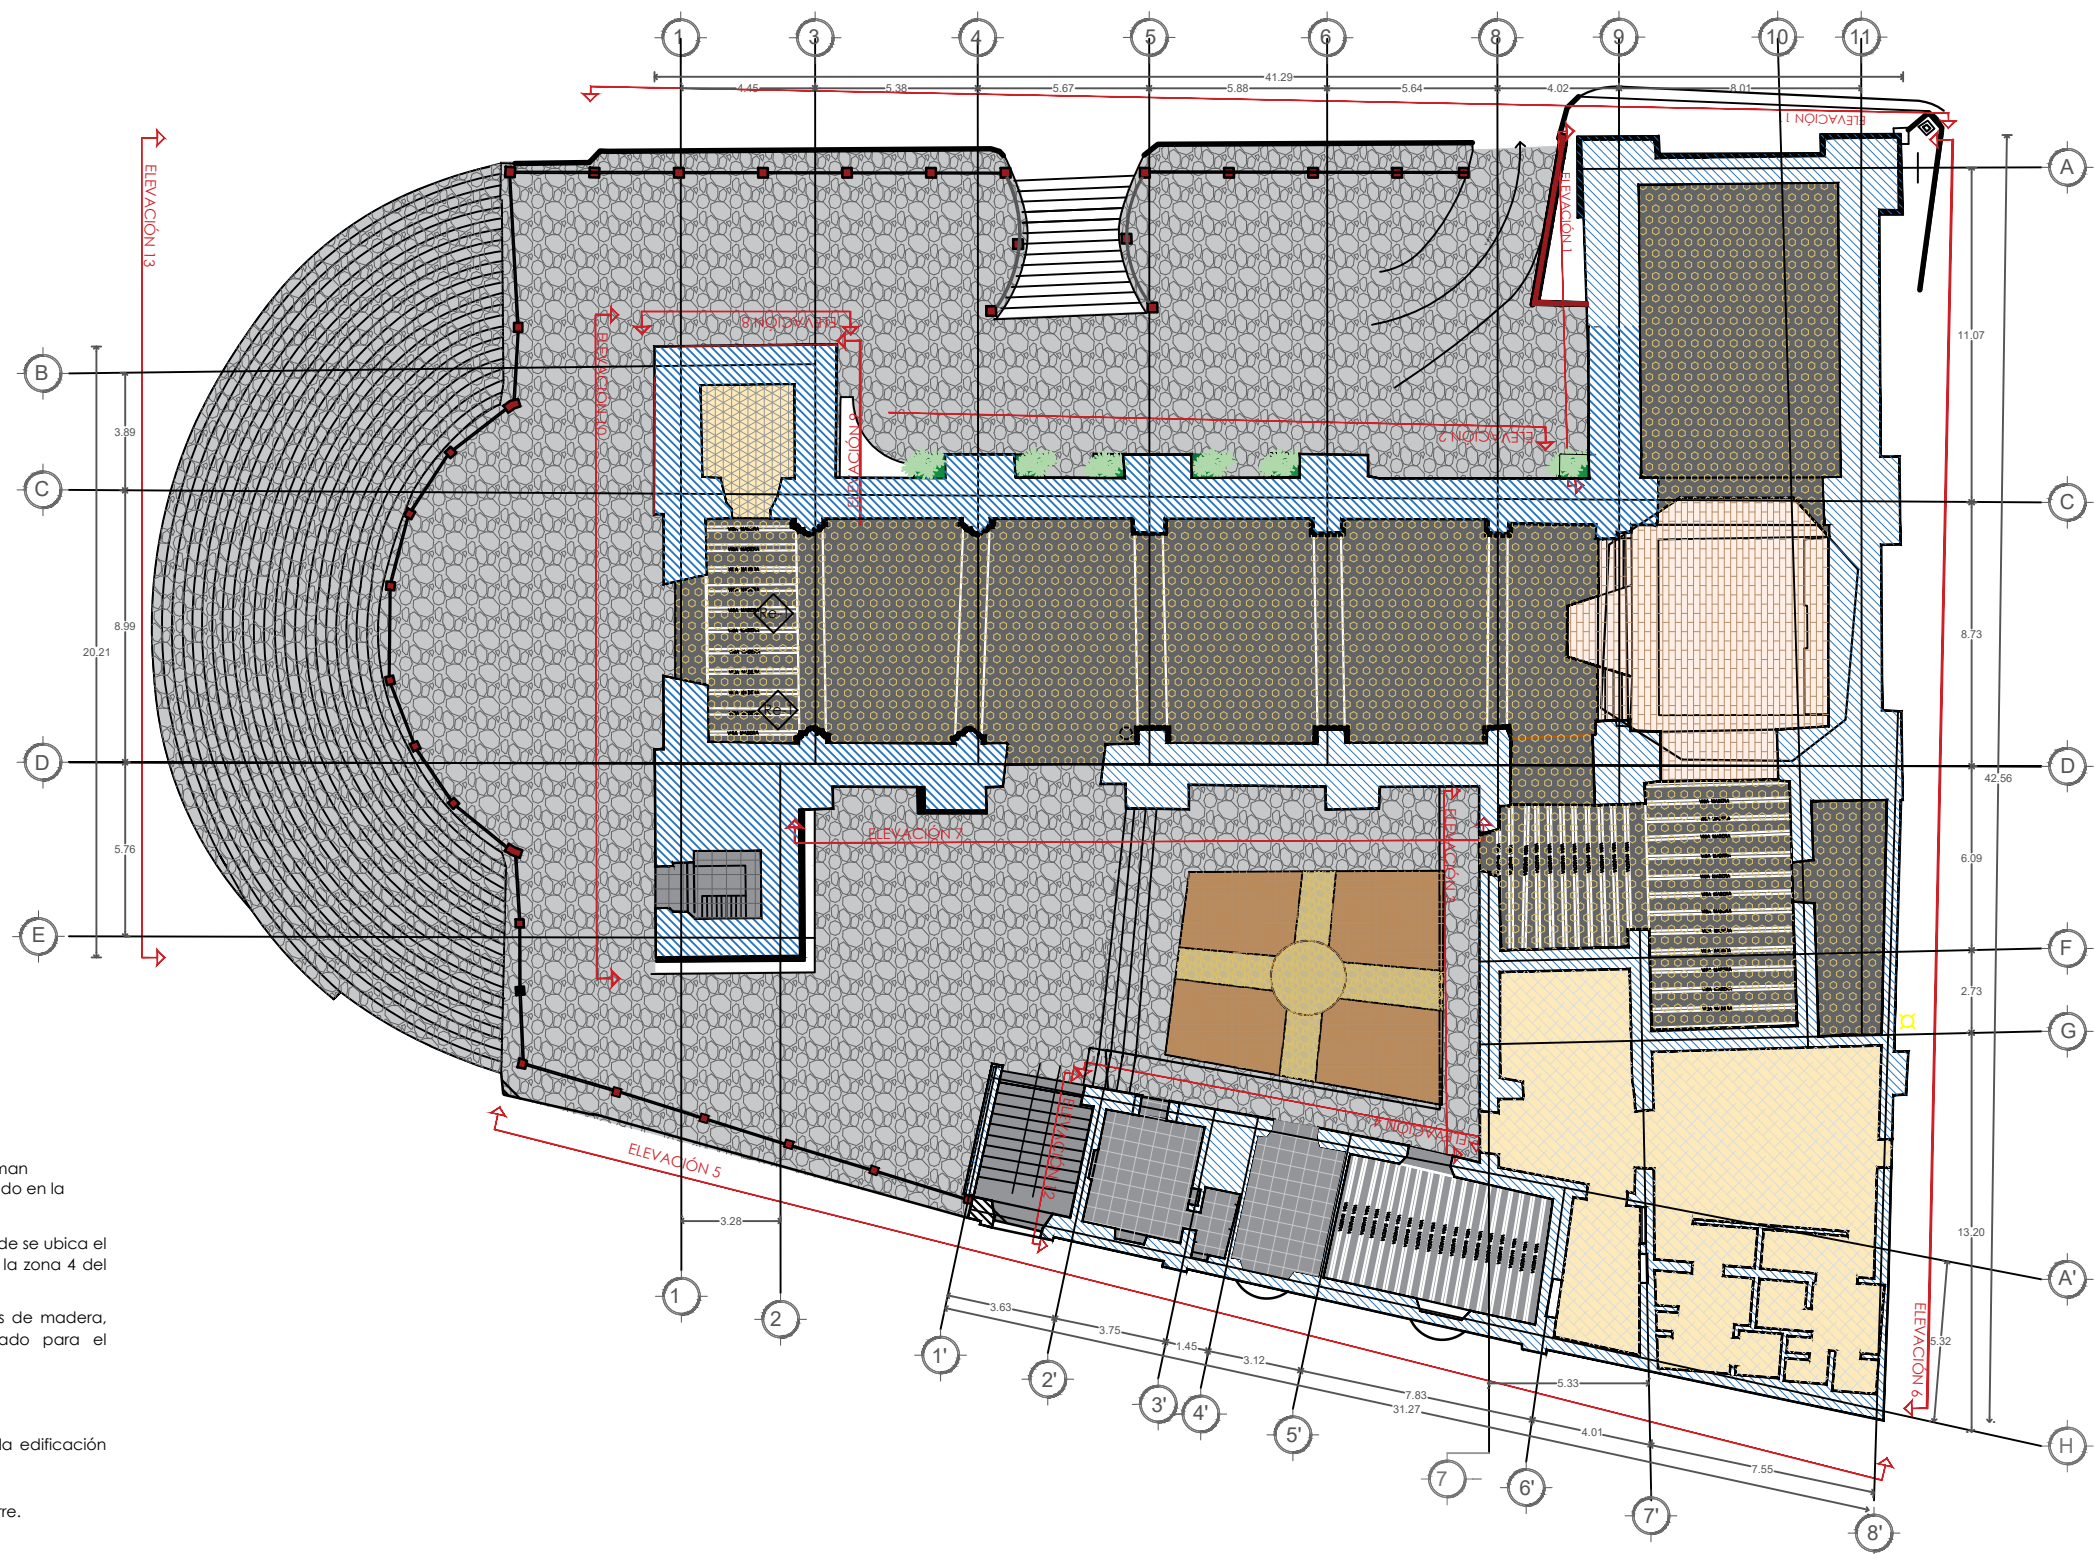

RESTITUCIONES

- Re-1 Restitución de estructura de vigas y tablonés de madera que conforman el "coro" (mezzanine) bajo el mismo diseño y materiales (recomendado en la zona 3 del dictamen estructural).
- Re-2 Restitución de vigas y tablonés de madera que integran el área donde se ubica el confesionario, con el mismo diseño y materiales (recomendado en la zona 4 del dictamen estructural) previo al apuntalamiento parcial.
- Re-3 Restitución total de cubierta por un sistema estructural con polines de madera, entarimando y posteriormente algún impermeabilizante adecuado para el sistema.
- Re-4 Restitución total de cubierta, en zona 6 del dictamen estructura.
- Re-5 Restitución total de aplanados en muros interiores y exteriores de la edificación anexa al templo.
- Re-6 Restitución de vigas de madera que soportan las campanas de la torre.
- Re-7 Restitución de molduras faltantes en las dos torres del templo.
- Re-8 Restitución de aplanadas en muros exteriores de elevaciones: 1-2-3-4-7-12 a base de cal - arena.
- Re-9 Restitución de reja metálica con base en el mismo diseño que la existente en el conjunto arquitectónico.
- Re-7 Restitución de ventana ubicada en elevación 1.

PLANTA ARQUITECTONICA

ESC. 1:250

DEPENDENCIA NORMATIVA:

CONARTE

FIDECULTURAL

Secretaría de Infraestructura

Nuevo León

GOBIERNO DEL ESTADO

NORTE:

PROYECTO:

PROYECTO EJECUTIVO INTEGRAL

PARA LA RESTAURACIÓN DE LA

PARROQUIA DE SANTIAGO APÓSTOL.

DEL MUNICIPIO DE SANTIAGO,

NUEVO LEÓN

SANTIAGO, N. L.

SIMBOLOGÍA / NOTAS:

REVISIÓN:

No.	REVISION / APROBACION	FECHA

UBICACIÓN:

JUÁREZ S/N, SANTIAGO, 67300 SANTIAGO, N.L.

ESCALA:

1:250

ACOTACIONES:

METROS

ESCALA GRAFICA:

FECHA:

SEPTIEMBRE 2020

RESPONSABLE DEL PROYECTO:

ARQ. SANDRA GUADALUPE PATIÑO MACIAS

DIRECTORA DE PROYECTOS

PLANO:

PLANTA DE RESTITUCIONES EN INTERIOR

DEL TEMPLO Y SALONES ANEXOS

CLAVE PLANO:

Re-01

NOTA:

ESTE PROGRAMA ES DE CARÁCTER PÚBLICO. NO ES PATROCINADO, NI PROMOVIDO POR PARTIDO POLÍTICO ALGUNO Y SUS RECURSOS PROVIENEN DE LOS IMPUESTOS QUE PAGAN TODOS LOS CONTRIBUYENTES. ESTÁ PROHIBIDO EL USO DE ESTE PROGRAMA CON FINES POLÍTICOS, ELECTORALES, DE LUCRO Y OTROS DISTINTOS A LOS ESTABLECIDOS.

GOBIERNO DEL ESTADO DE NUEVO LEÓN

SECRETARÍA DE INFRAESTRUCTURA

SUBSECRETARÍA DE CONSTRUCCIÓN

DIRECCIÓN DE PROYECTOS