




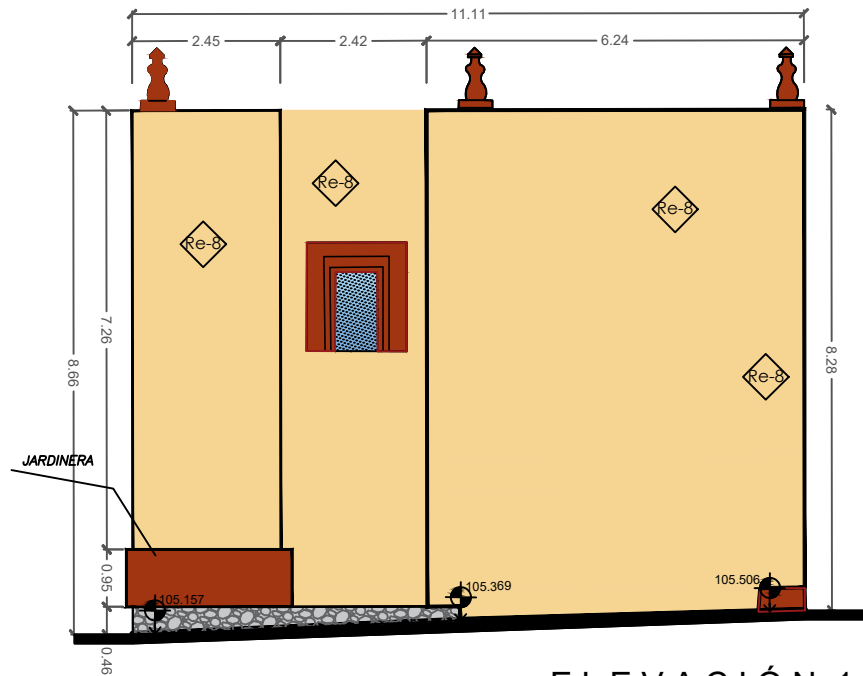


ELEVACIÓN 1
ESCALA 1:125

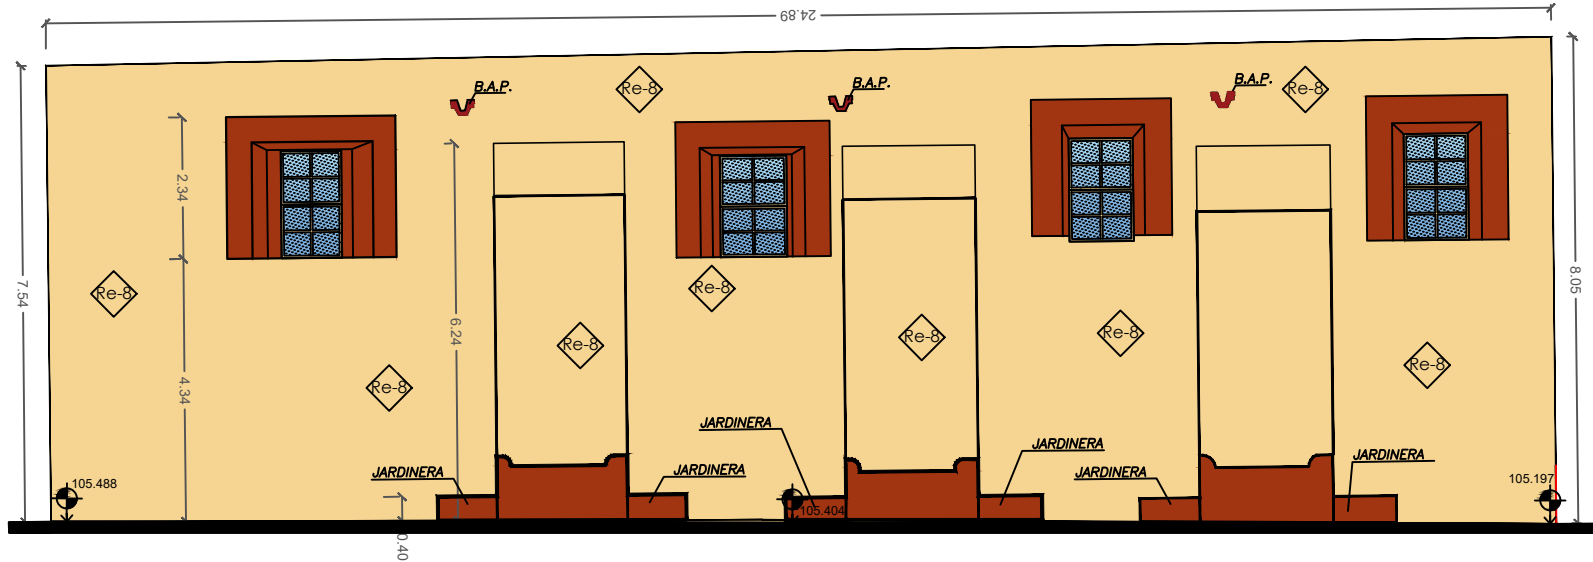

ELEVACIÓN 2
ESCALA 1:125

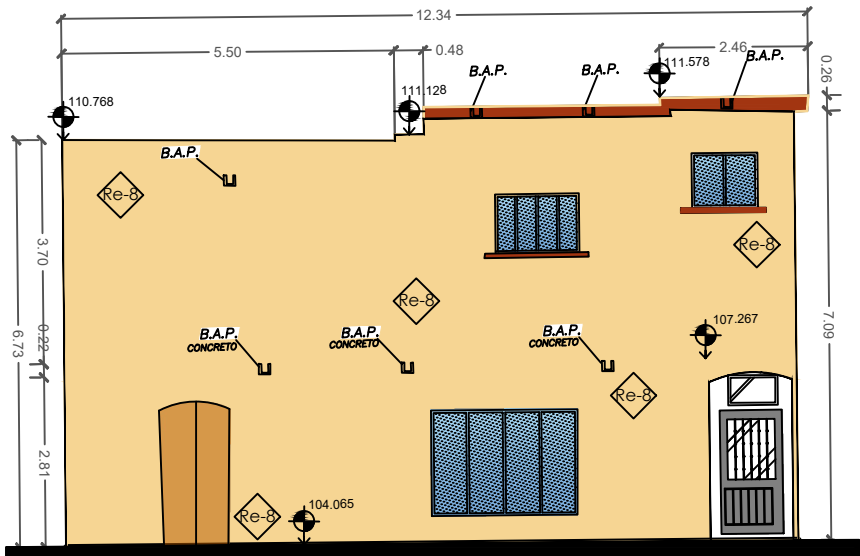

ELEVACIÓN 3
ESCALA 1:125

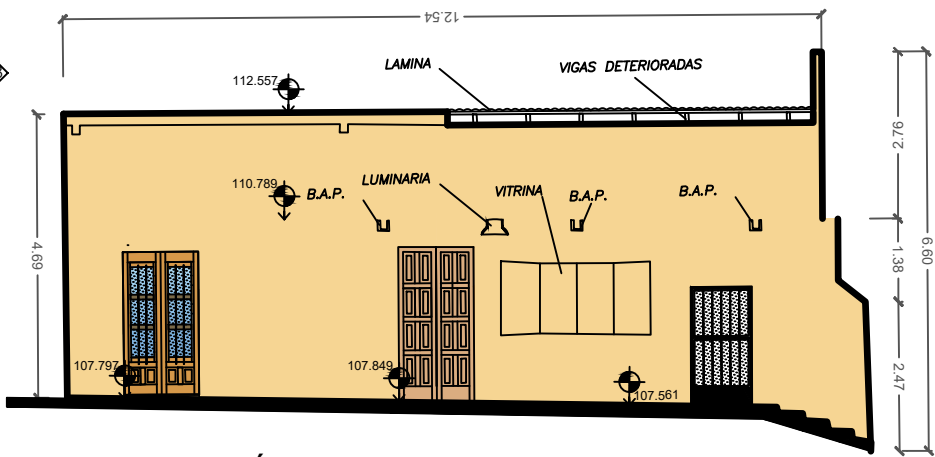

ELEVACIÓN 4
ESCALA 1:125

RESTITUCIONES

- Restitución de estructura de vigas y tableros de madera que conforman el "coro" (mezzanine) bajo el mismo diseño y materiales (recomendado en la zona 3 del dictamen estructural).
- Restitución de vigas y tableros de madera que integran el área donde se ubica el confesionario, con el mismo diseño y materiales (recomendado en la zona 4 del dictamen estructural) previo al apuntalamiento parcial.
- Restitución total de cubierta por un sistema estructural con polines de madera, entarimando y posteriormente algún impermeabilizante adecuado para el sistema.
- Restitución total de cubierta, en zona 6 del dictamen estructural.
- Restitución total de aplastados en muros interiores y exteriores de la edificación anexa al templo.
- Restitución de vigas de madera que soportan las campanas de la torre.
- Restitución de molduras faltantes en las dos torres del templo.
- Restitución de aplastados en muros exteriores de elevaciones: 1-2-3-4-7-12 a base de cal - arena.
- Restitución de reja metálica con base en el mismo diseño que la existente en el conjunto arquitectónico.
- Restitución de ventana ubicada en elevación 1.

DEPENDENCIA NORMATIVA:

NORTE:

PROYECTO:

PROYECTO EJECUTIVO INTEGRAL
PARA LA RESTAURACIÓN DE LA
PARROQUIA DE SANTIAGO APÓSTOL.
DEL MUNICIPIO DE SANTIAGO,
NUEVO LEÓN

SANTIAGO, N. L.

SIMBOLOGÍA / NOTAS:

REVISIÓN:

No.	REVISION / APROBACION	FECHA

UBICACIÓN:

JUÁREZ S/N, SANTIAGO, 67300 SANTIAGO, N.L.

ESCALA:

1:250

ACOTACIONES:

METROS

ESCALA GRAFICA:

METROS

FECHA:

SEPTIEMBRE 2020

RESPONSABLE DEL PROYECTO:

ARQ. SANDRA GUADALUPE PATIÑO MACIAS
DIRECTORA DE PROYECTOS

PLANO:

RESTITUCIONES EN FACHADAS

CLAVE PLANO:

Re-02

NOTA:

ESTE PROGRAMA ES DE CARÁCTER PÚBLICO. NO ES PATROCINADO, NI PROMOVIDO POR PARTIDO POLÍTICO ALGUNO Y SUS RECURSOS PROVIENEN DE LOS IMPUESTOS QUE PAGAN TODOS LOS CONTRIBUYENTES. ESTÁ PROHIBIDO EL USO DE ESTE PROGRAMA CON FINES POLÍTICOS, ELECTORALES, DE LUCRO Y OTROS DISTINTOS A LOS ESTABLECIDOS.

GOBIERNO DEL ESTADO DE NUEVO LEÓN
SECRETARÍA DE INFRAESTRUCTURA
SUBSECRETARÍA DE CONSTRUCCIÓN
DIRECCIÓN DE PROYECTOS