



DETALLE DE CF-6

ESC: 1:50

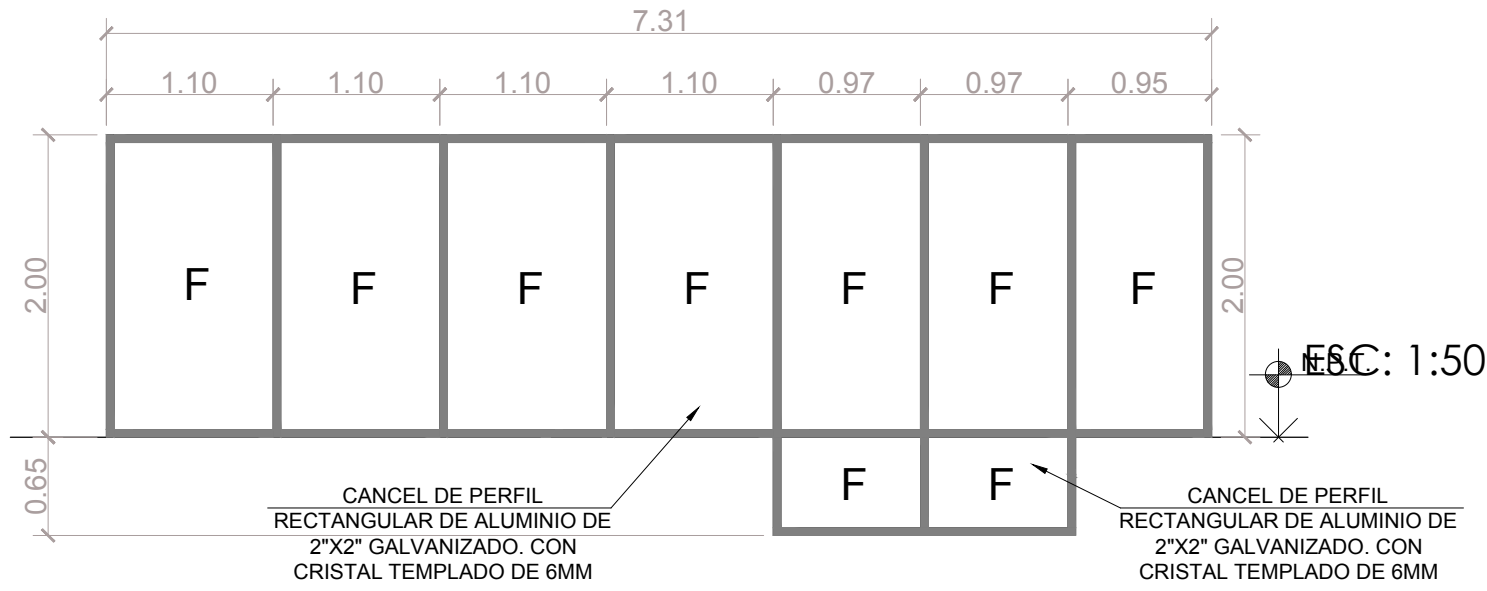


DETALLE DE CF-7

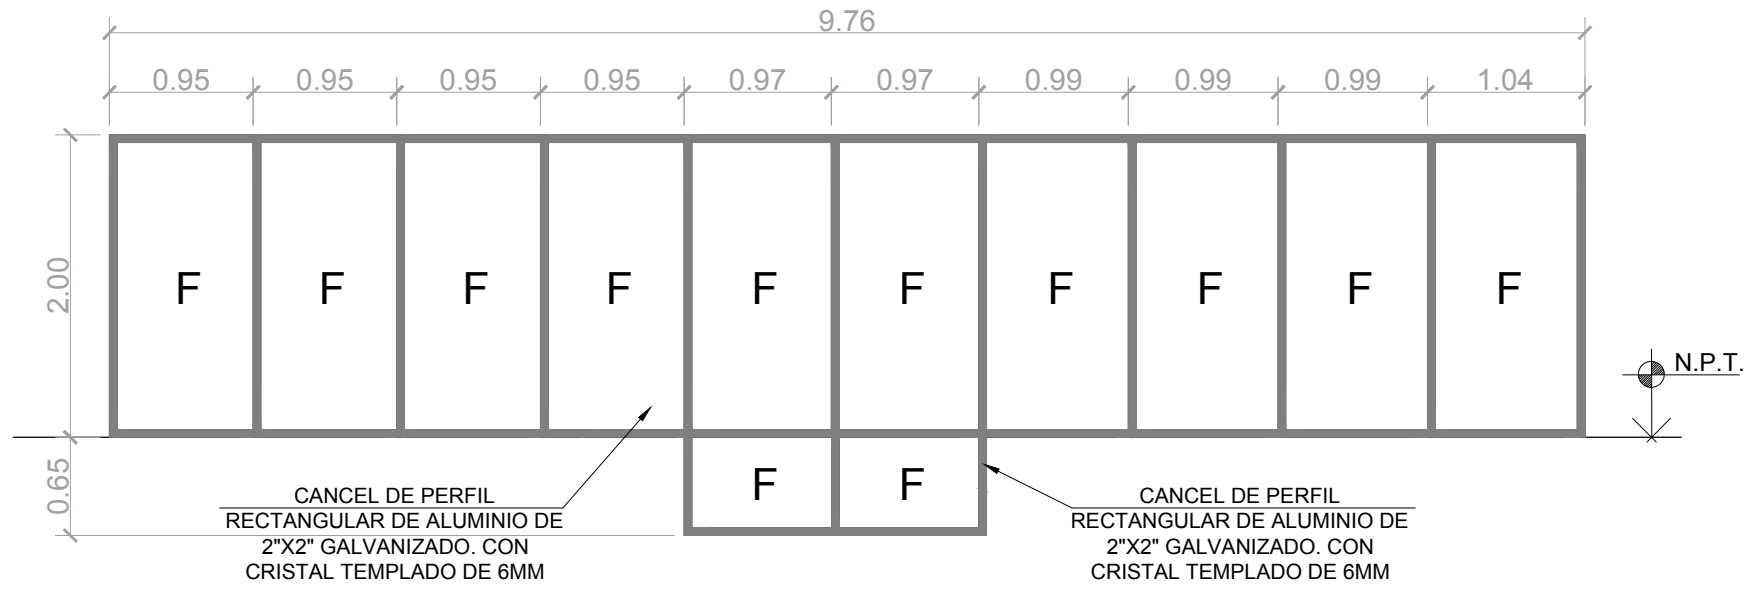


DETALLE DE CF-8

ESC: 1:50

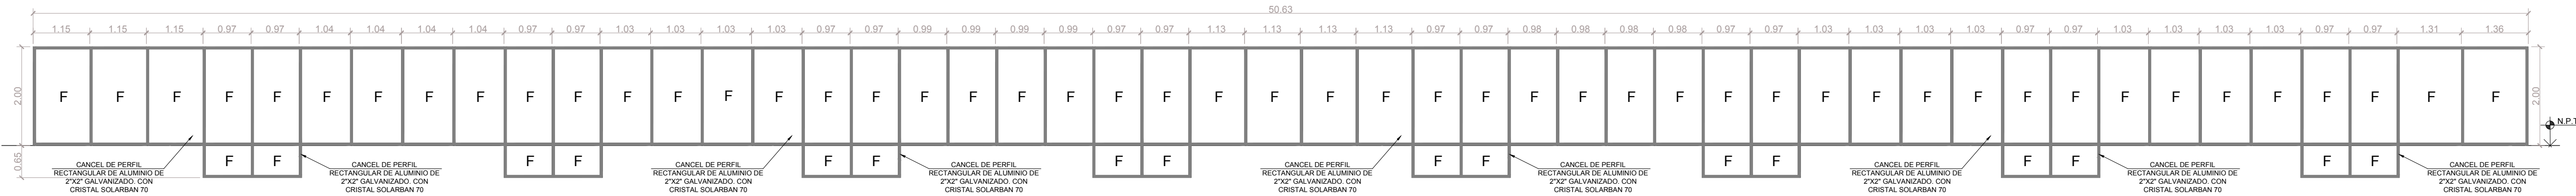

DETALLE DE CF-9

ESC: 1:75

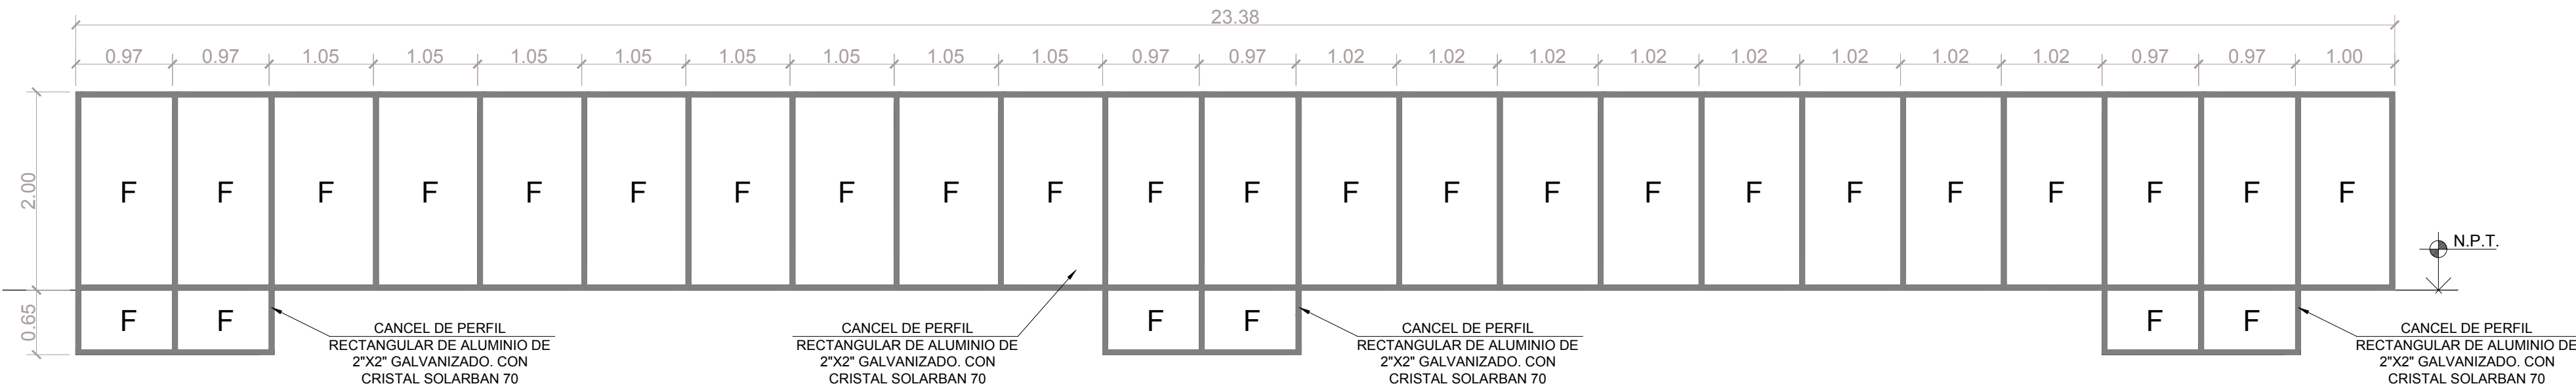


DETALLE DE CF-10

ESC: 1:50

DEPENDENCIA NORMATIVA:



NORTE:

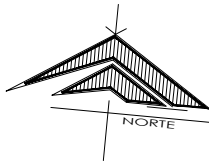

PROYECTO:

REHABILITACIÓN DEL EDIFICIO
DE LA SECRETARÍA GENERAL
DE FINANZAS Y TESORERÍA
GENERAL DEL ESTADO

MONTERREY CENTRO, N.L.

SIMBOLOGÍA / NOTAS:

NOMECLATURAS	
	INDICA SECCION EN PLANTA Y PLANO
	INDICA SECCION EN PLANTA
	INDICA DETALLE EN PLANTA Y PLANO
	INDICA CAMBIO DE NIVEL EN PLANTA
	INDICA NIVEL DE ELEVACION
	INDICA BAJA ESCALERA
	INDICA SUBE ESCALERA

SIMBOLOGIA	
	INDICA SECCION EN PLANTA Y PLANO
	INDICA SECCION EN PLANTA
	INDICA DETALLE EN PLANTA Y PLANO
	INDICA CAMBIO DE NIVEL EN PLANTA
	INDICA NIVEL DE ELEVACION
	INDICA BAJA ESCALERA
	INDICA SUBE ESCALERA

REVISIÓN:

No.	REVISION	FECHA
0	PARA CONSTRUCCION	00-000-0000

UBICACIÓN:

Mariano Escobedo 333, Centro, 64000
Monterrey, N.L.

ESCALA:	ACOTACIONES:
1:100	METROS

ESCALA GRÁFICA:
METROS

FECHA:
SEPTIEMBRE 2020

Vo.Bo.

LIC. LUIS CARLOS CABELLO MARROQUIN
SUB SECRETARIO DE DESARROLLO REGIONAL

RESPONSABLE DEL PROYECTO:

ARQ. SANDRA GUADALUPE PATIÑO MACIAS
DIRECTORA DE PROYECTOS

PLANO:
PLANO DE CANCELERÍA EXTERIOR

CLAVE PLANO:
TES-ARQ-CANCEX-04

NOTA:
ESTE PROGRAMA ES DE CARÁCTER PÚBLICO, NO ES PATROCINADO, NI PROMOVIDO POR PARTIDO POLÍTICO ALGUNO Y SUS RECURSOS PROVIENEN DE LOS IMPUESTOS QUE PAGAN TODOS LOS CONTRIBUYENTES. ESTÁ PROHIBIDO EL USO DE ESTE PROGRAMA CON FINES POLÍTICOS, ELECTORALES, DE LUCRO Y OTROS DISTINTOS A LOS ESTABLECIDOS.