






NIVEL 7
ALTURA LIBRE 3.0M
COLUMNAS DE 50 X 50

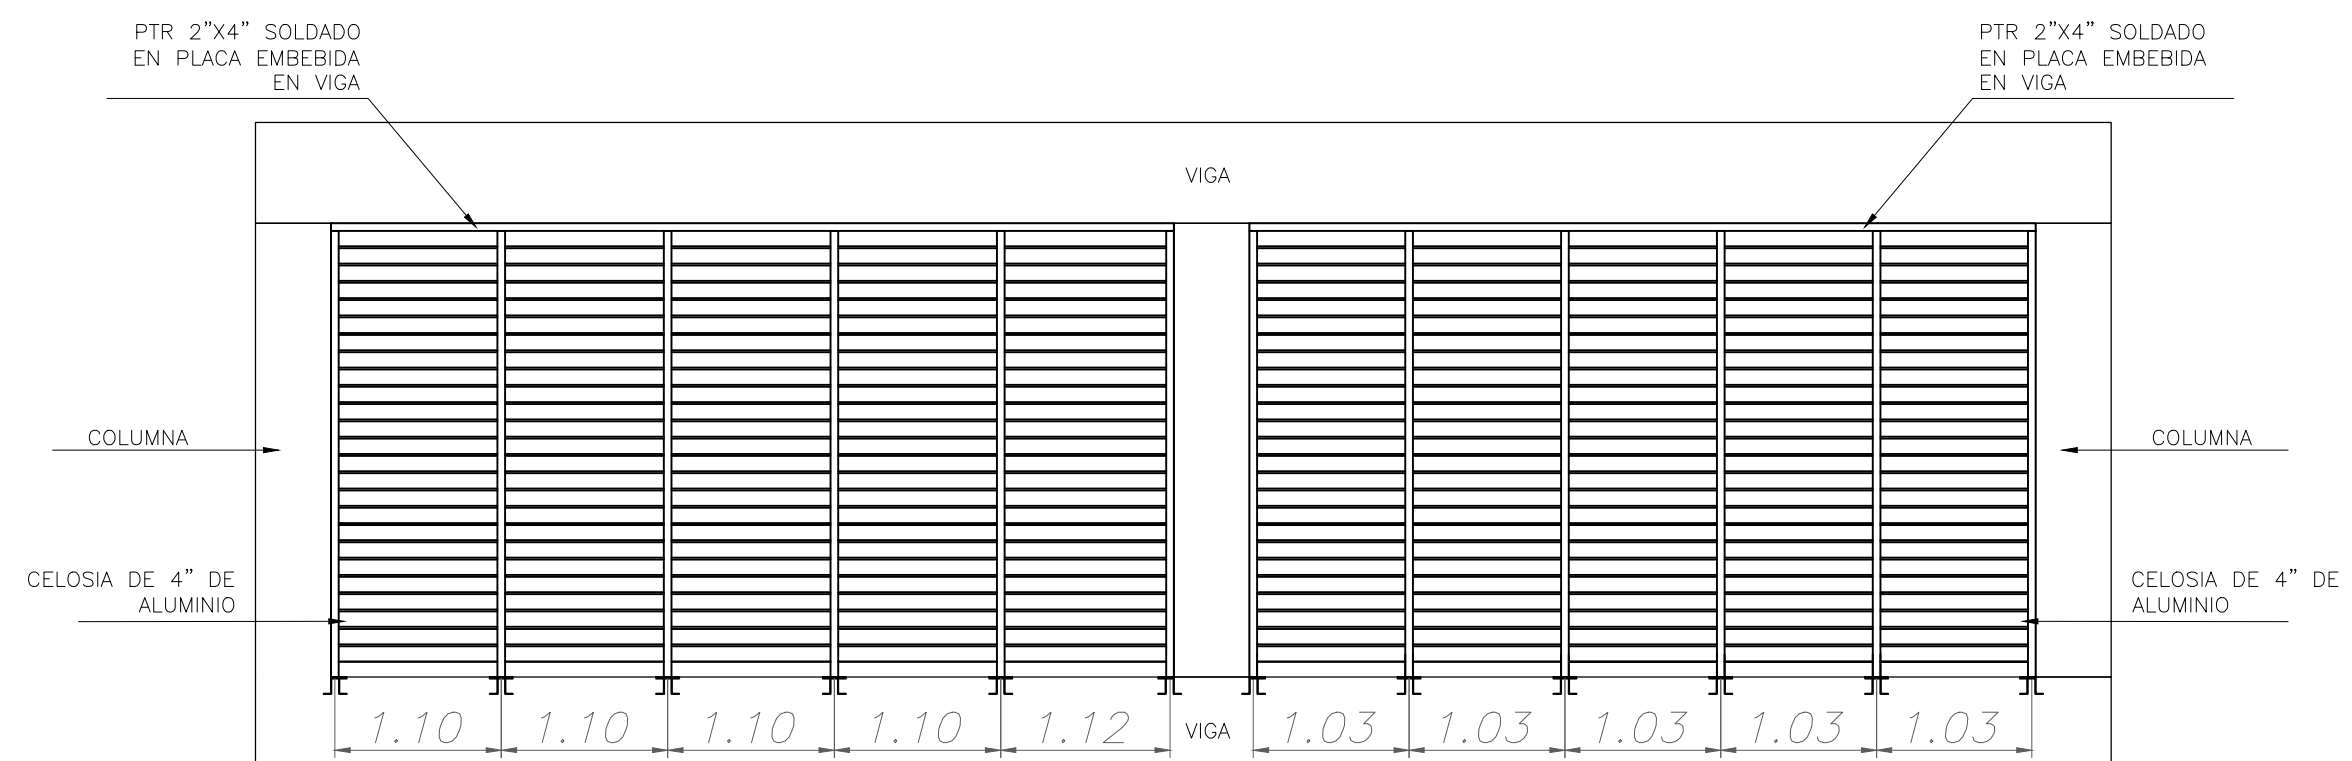

ESC: 1:50

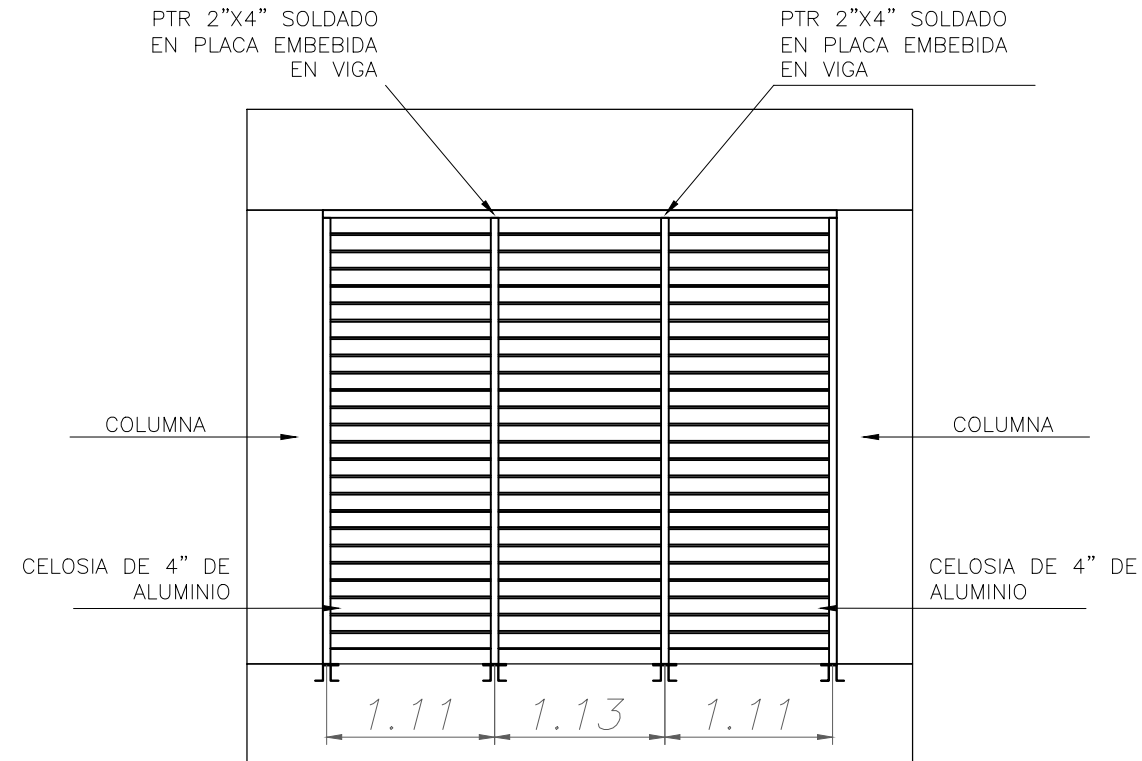


ESC: 1:50

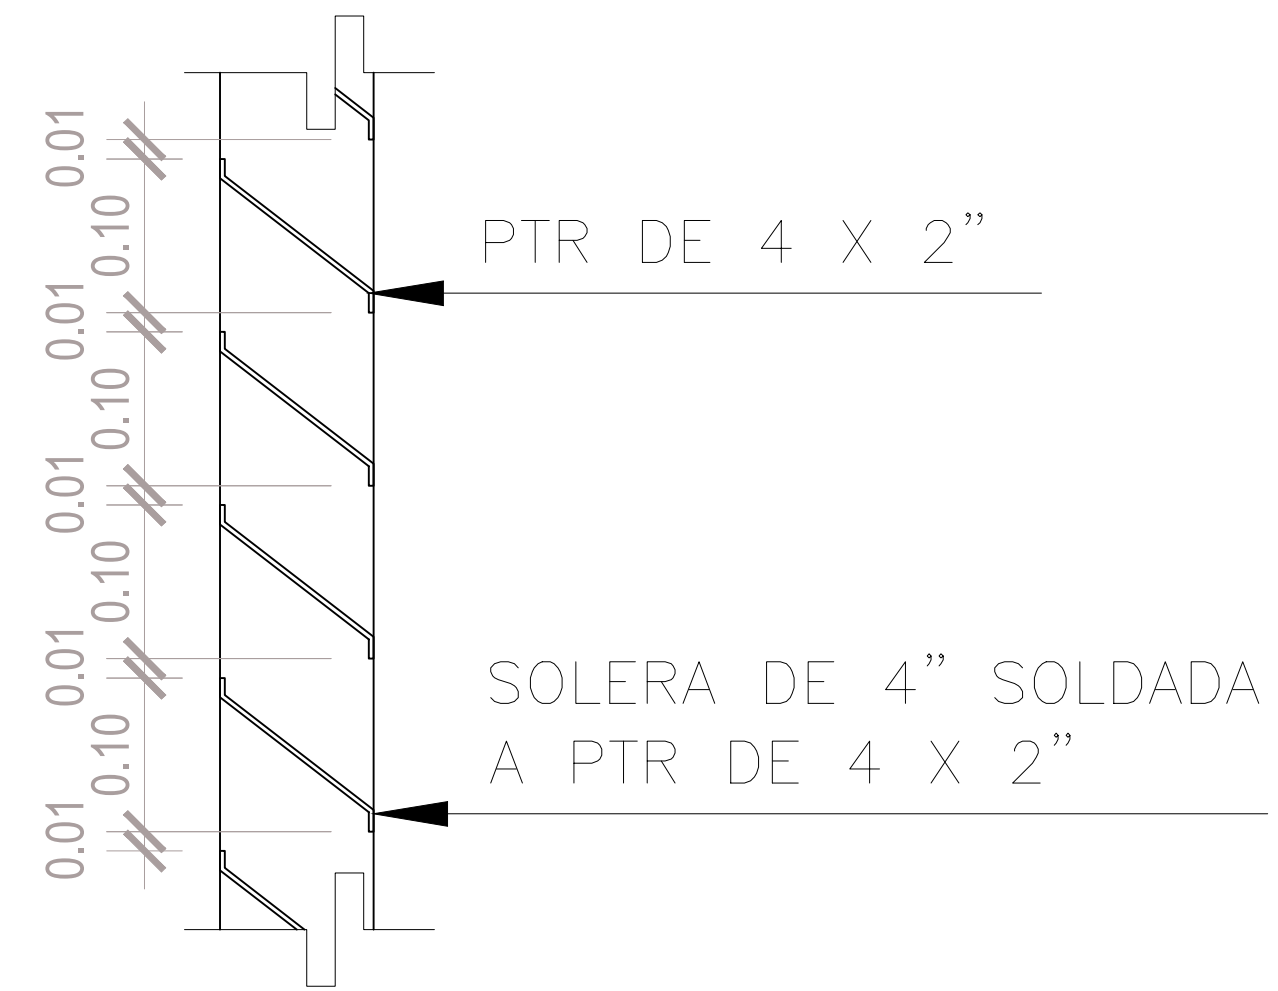

DETALLE DE LOUVER

ESC: 1:5

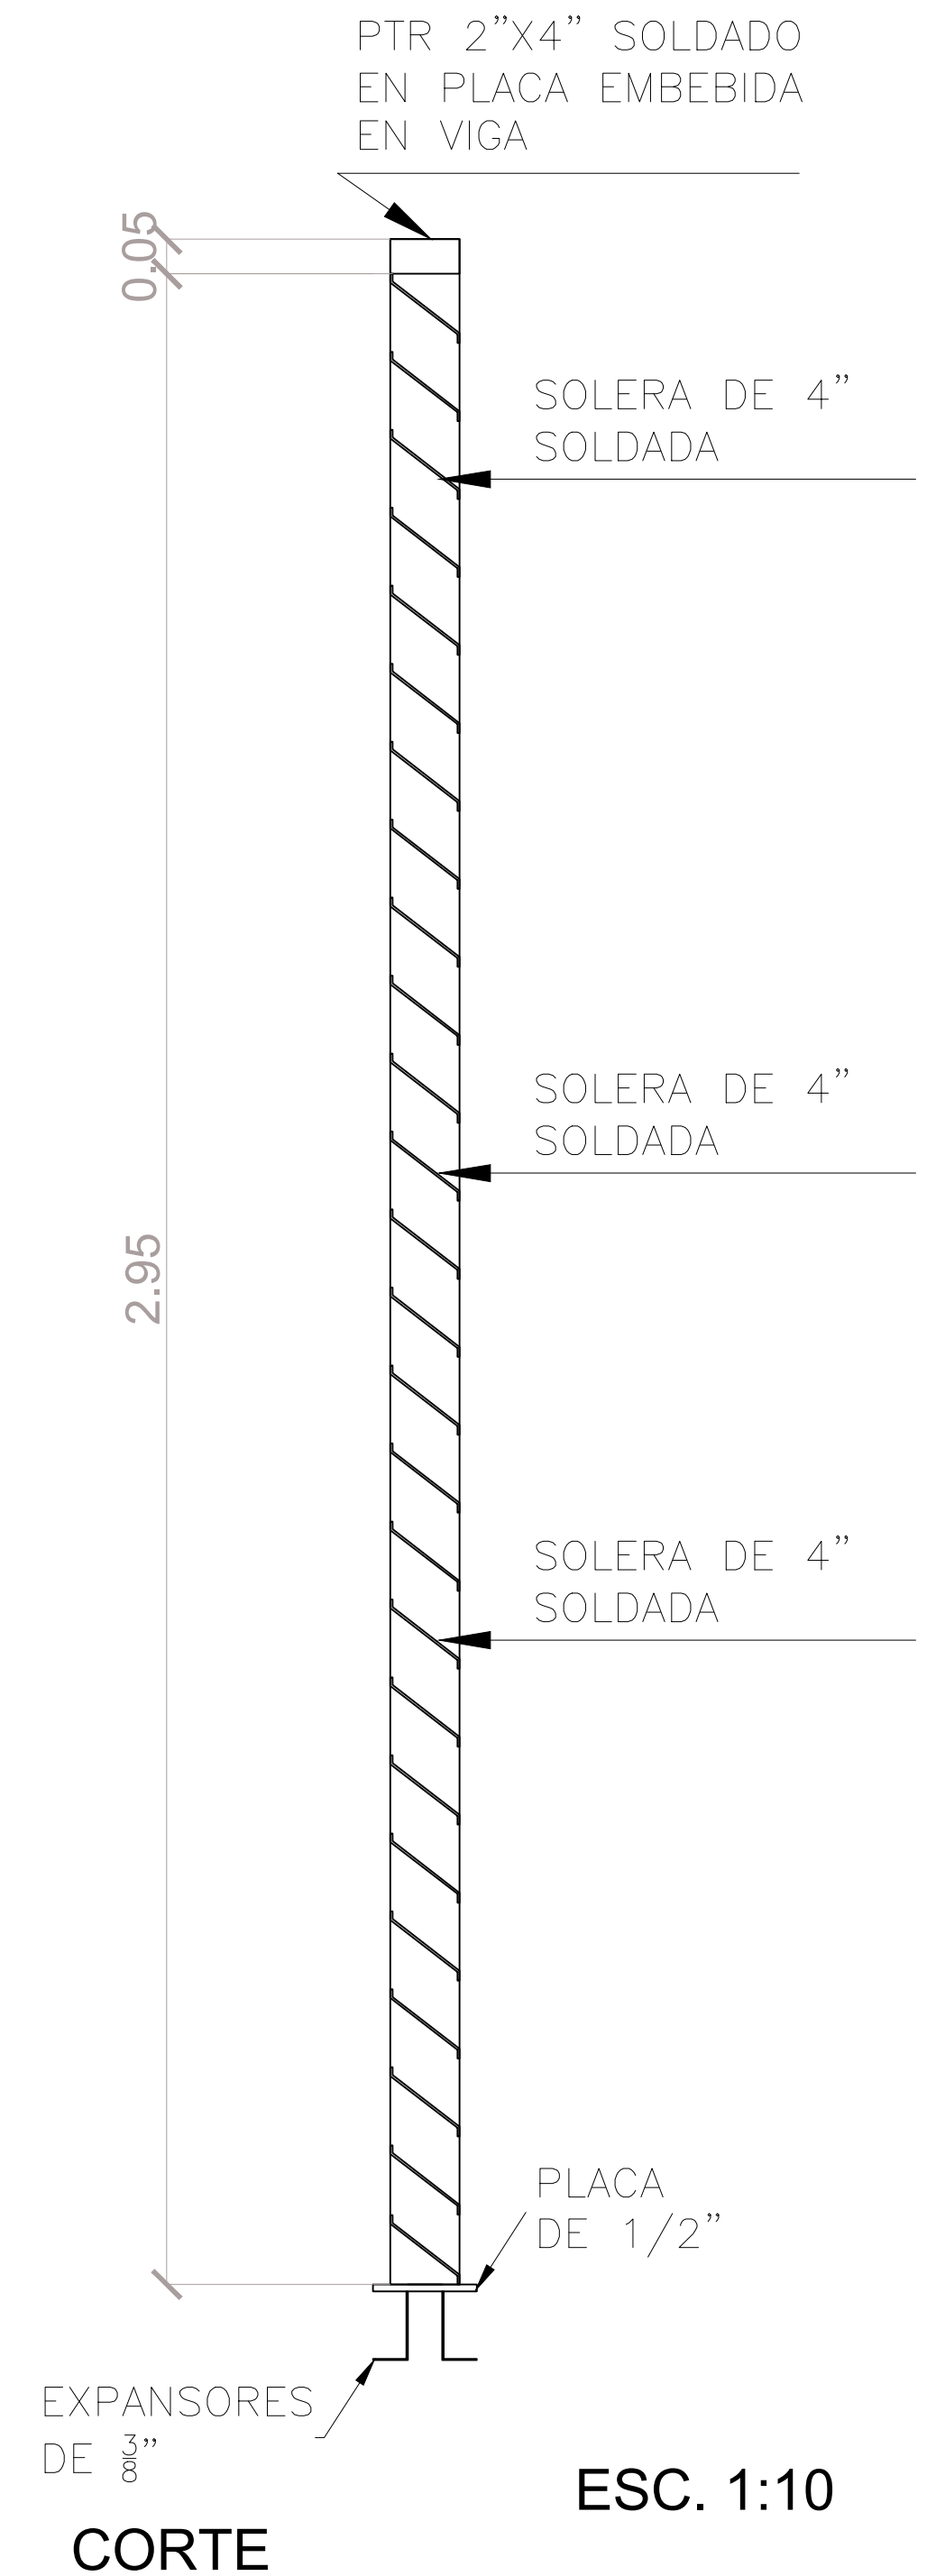

CORTE

ESC. 1:10

Secretaría
de Economía
y Trabajo

Nuevo León
GOBIERNO DEL ESTADO

NORTE:

PROYECTO:

REHABILITACIÓN DEL EDIFICIO
DE LA SECRETARÍA GENERAL
DE FINANZAS Y TESORERÍA
GENERAL DEL ESTADO

MONTERREY CENTRO, N.L.

SIMBOLOGÍA / NOTAS:

NOMECLATURAS

- INDICA SECCION EN PLANTA Y PLANO
- INDICA SECCION EN PLANTA
- INDICA DETALLE EN PLANTA Y PLANO
- INDICA CAMBIO DE NIVEL EN PLANTA
- INDICA NIVEL DE ELEVACION
- INDICA BAJA ESCALERA
- INDICA SUBE ESCALERA

SIMBOLOGIA

- INDICA SECCION EN PLANTA Y PLANO
- INDICA SECCION EN PLANTA
- INDICA DETALLE EN PLANTA Y PLANO
- INDICA CAMBIO DE NIVEL EN PLANTA
- INDICA NIVEL DE ELEVACION
- INDICA BAJA ESCALERA
- INDICA SUBE ESCALERA

REVISIÓN:

No.	REVISION	FECHA
0	PARA CONSTRUCCION	00-000-0000

UBICACIÓN:

Mariano Escobedo 333, Centro, 64000
Monterrey, N.L.

ESCALA:

1:100

ESCALA GRÁFICA:

1.00 2.00 4.00 METROS

FECHA:

SEPTIEMBRE 2020

Vo.Bo.

LIC. LUIS CARLOS CABELLO MARROQUIN
SUB SECRETARIO DE DESARROLLO REGIONAL

RESPONSABLE DEL PROYECTO:

ARQ. SANDRA GUADALUPE PATIÑO MACIAS
DIRECTORA DE PROYECTOS

PLANO:

PLANO DE HERRERÍA

CLAVE PLANO:

TES-HERR-01

NOTA:
ESTE PROGRAMA ES DE CARÁCTER PÚBLICO, NO ES PATROCINADO, NI PROMOVIDO POR PARTIDO POLÍTICO ALGUNO Y SUS RECURSOS PROVIENEN DE LOS IMPUESTOS QUE PAGAN TODOS LOS CONTRIBUYENTES. ESTÁ PROHIBIDO EL USO DE ESTE PROGRAMA CON FINES POLÍTICOS, ELECTORALES, DE LUCRO Y OTROS DISTINTOS A LOS ESTABLECIDOS.

GOBIERNO DEL ESTADO DE NUEVO LEÓN

SECRETARÍA DE INFRAESTRUCTURA

SUBSECRETARÍA DE CONSTRUCCIÓN

DIRECCIÓN DE PROYECTOS