



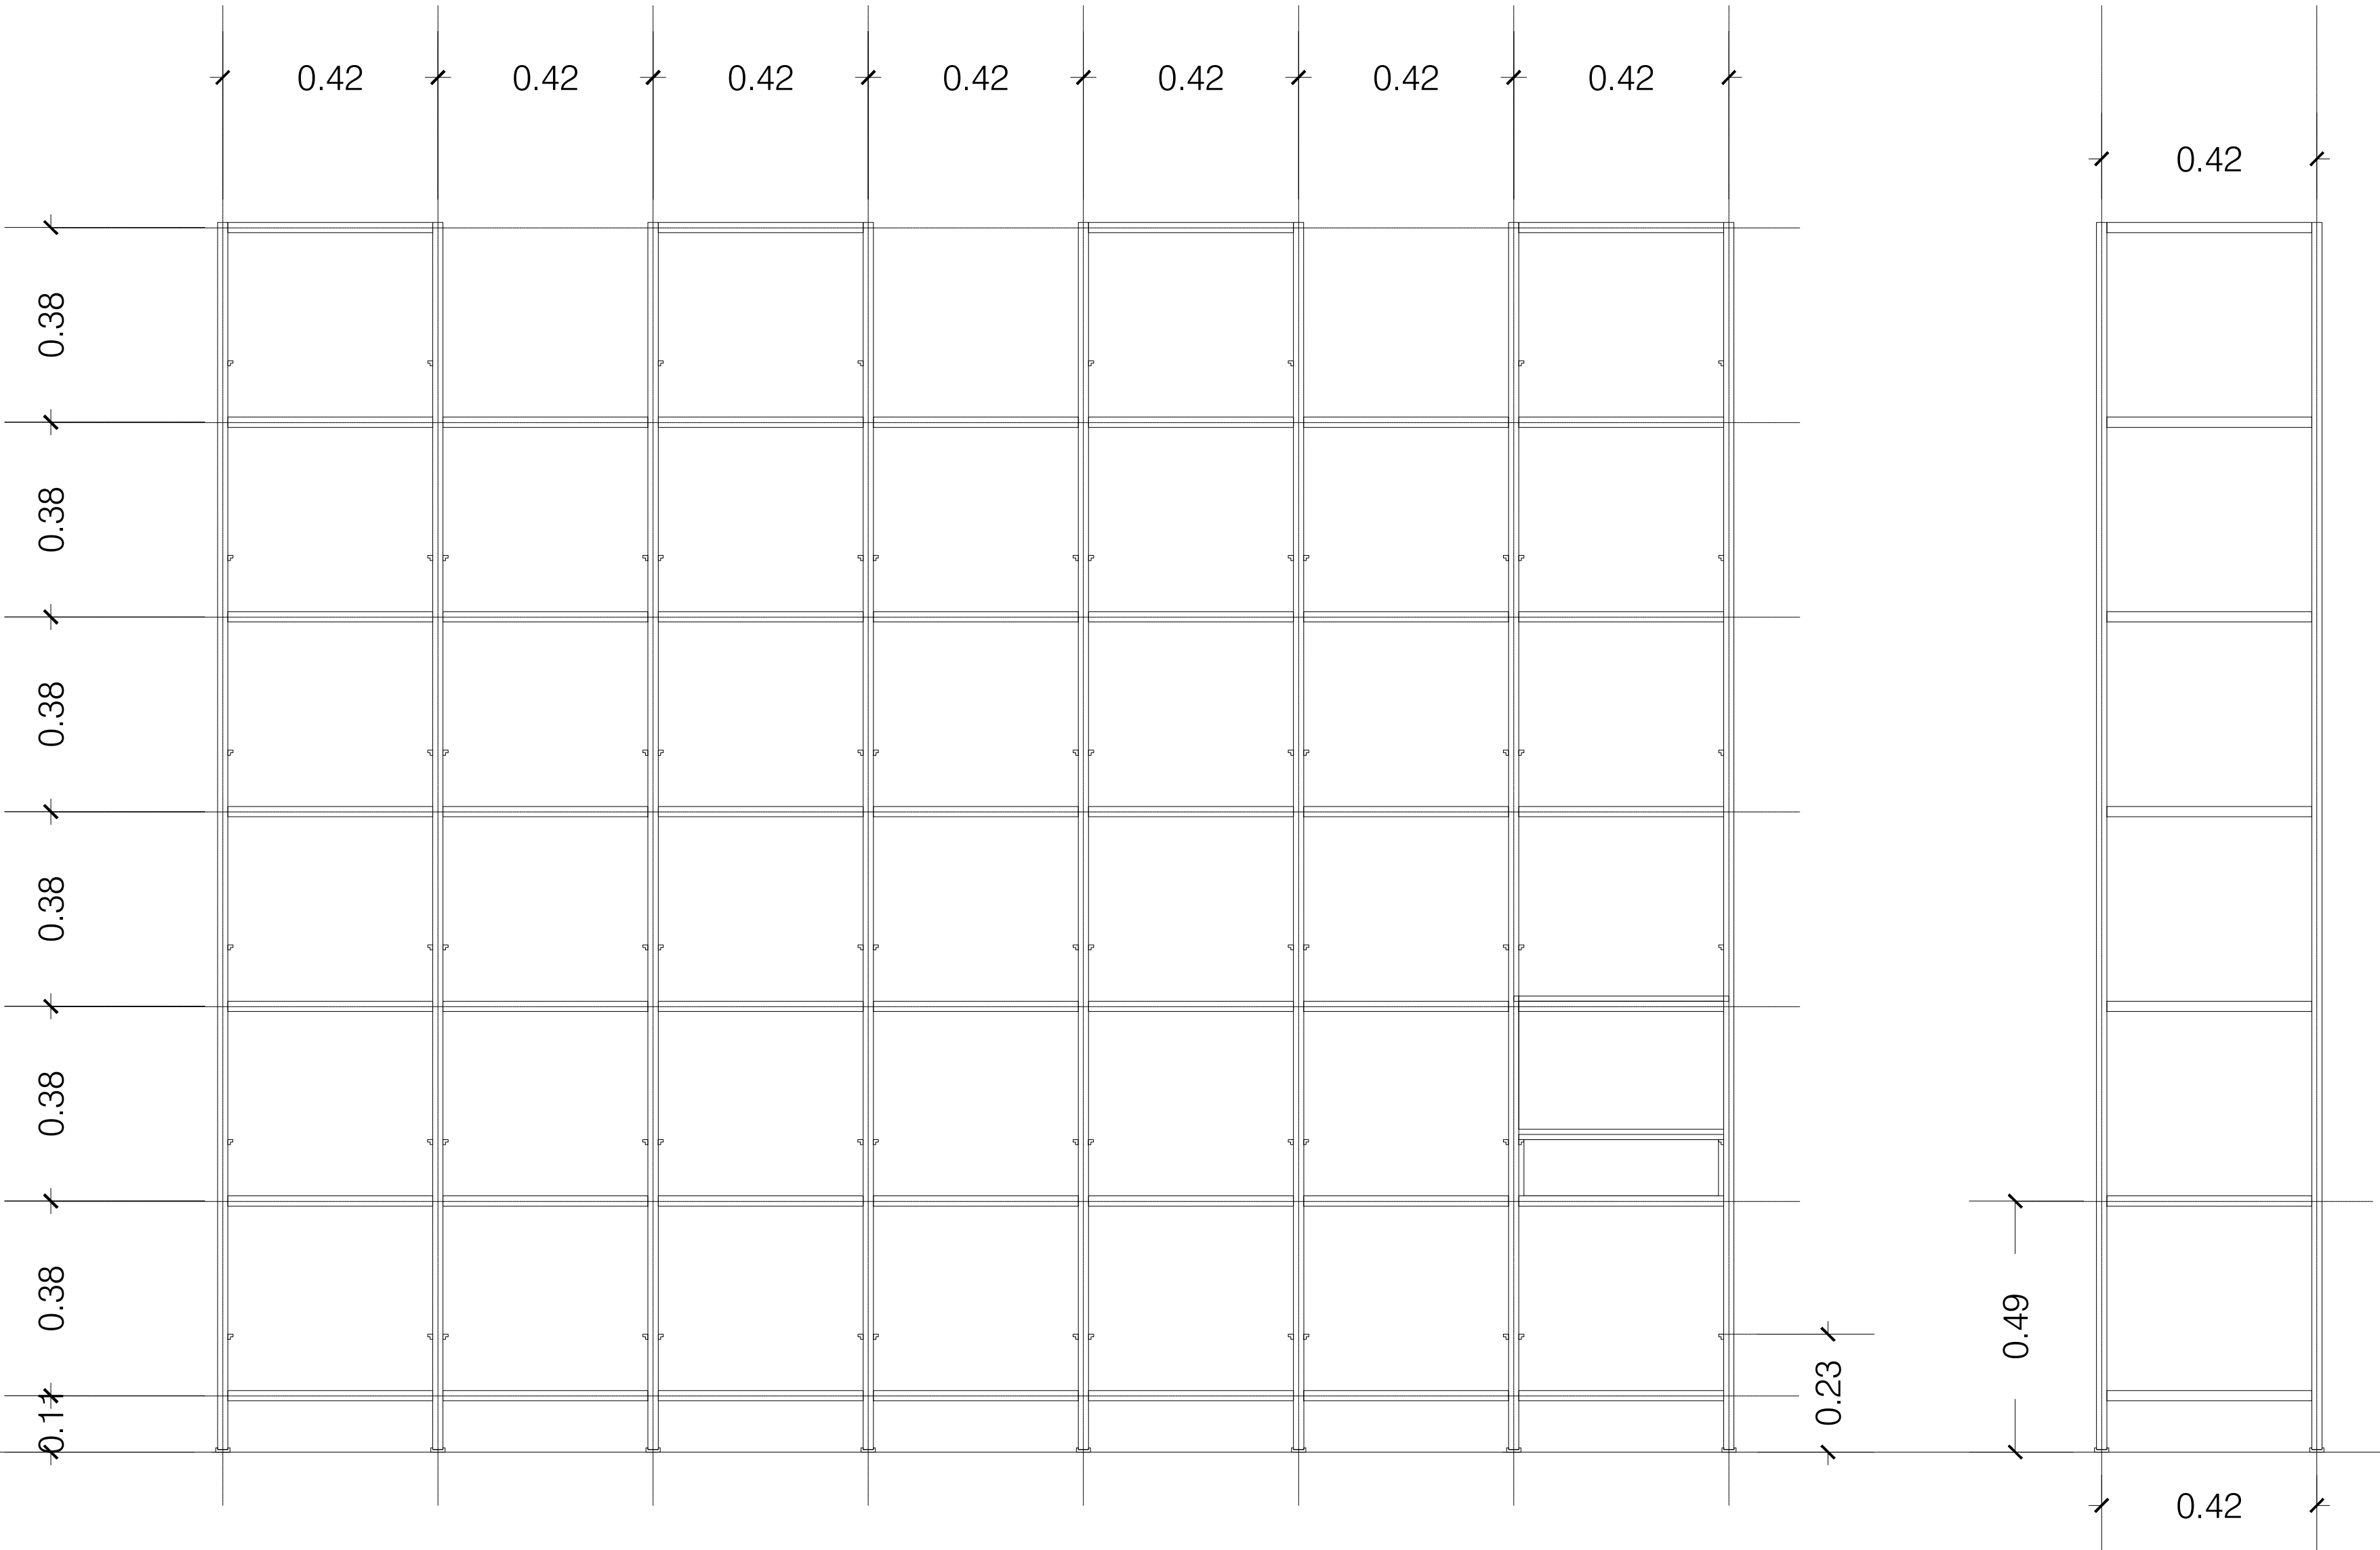



JARDINERA TIPO 3

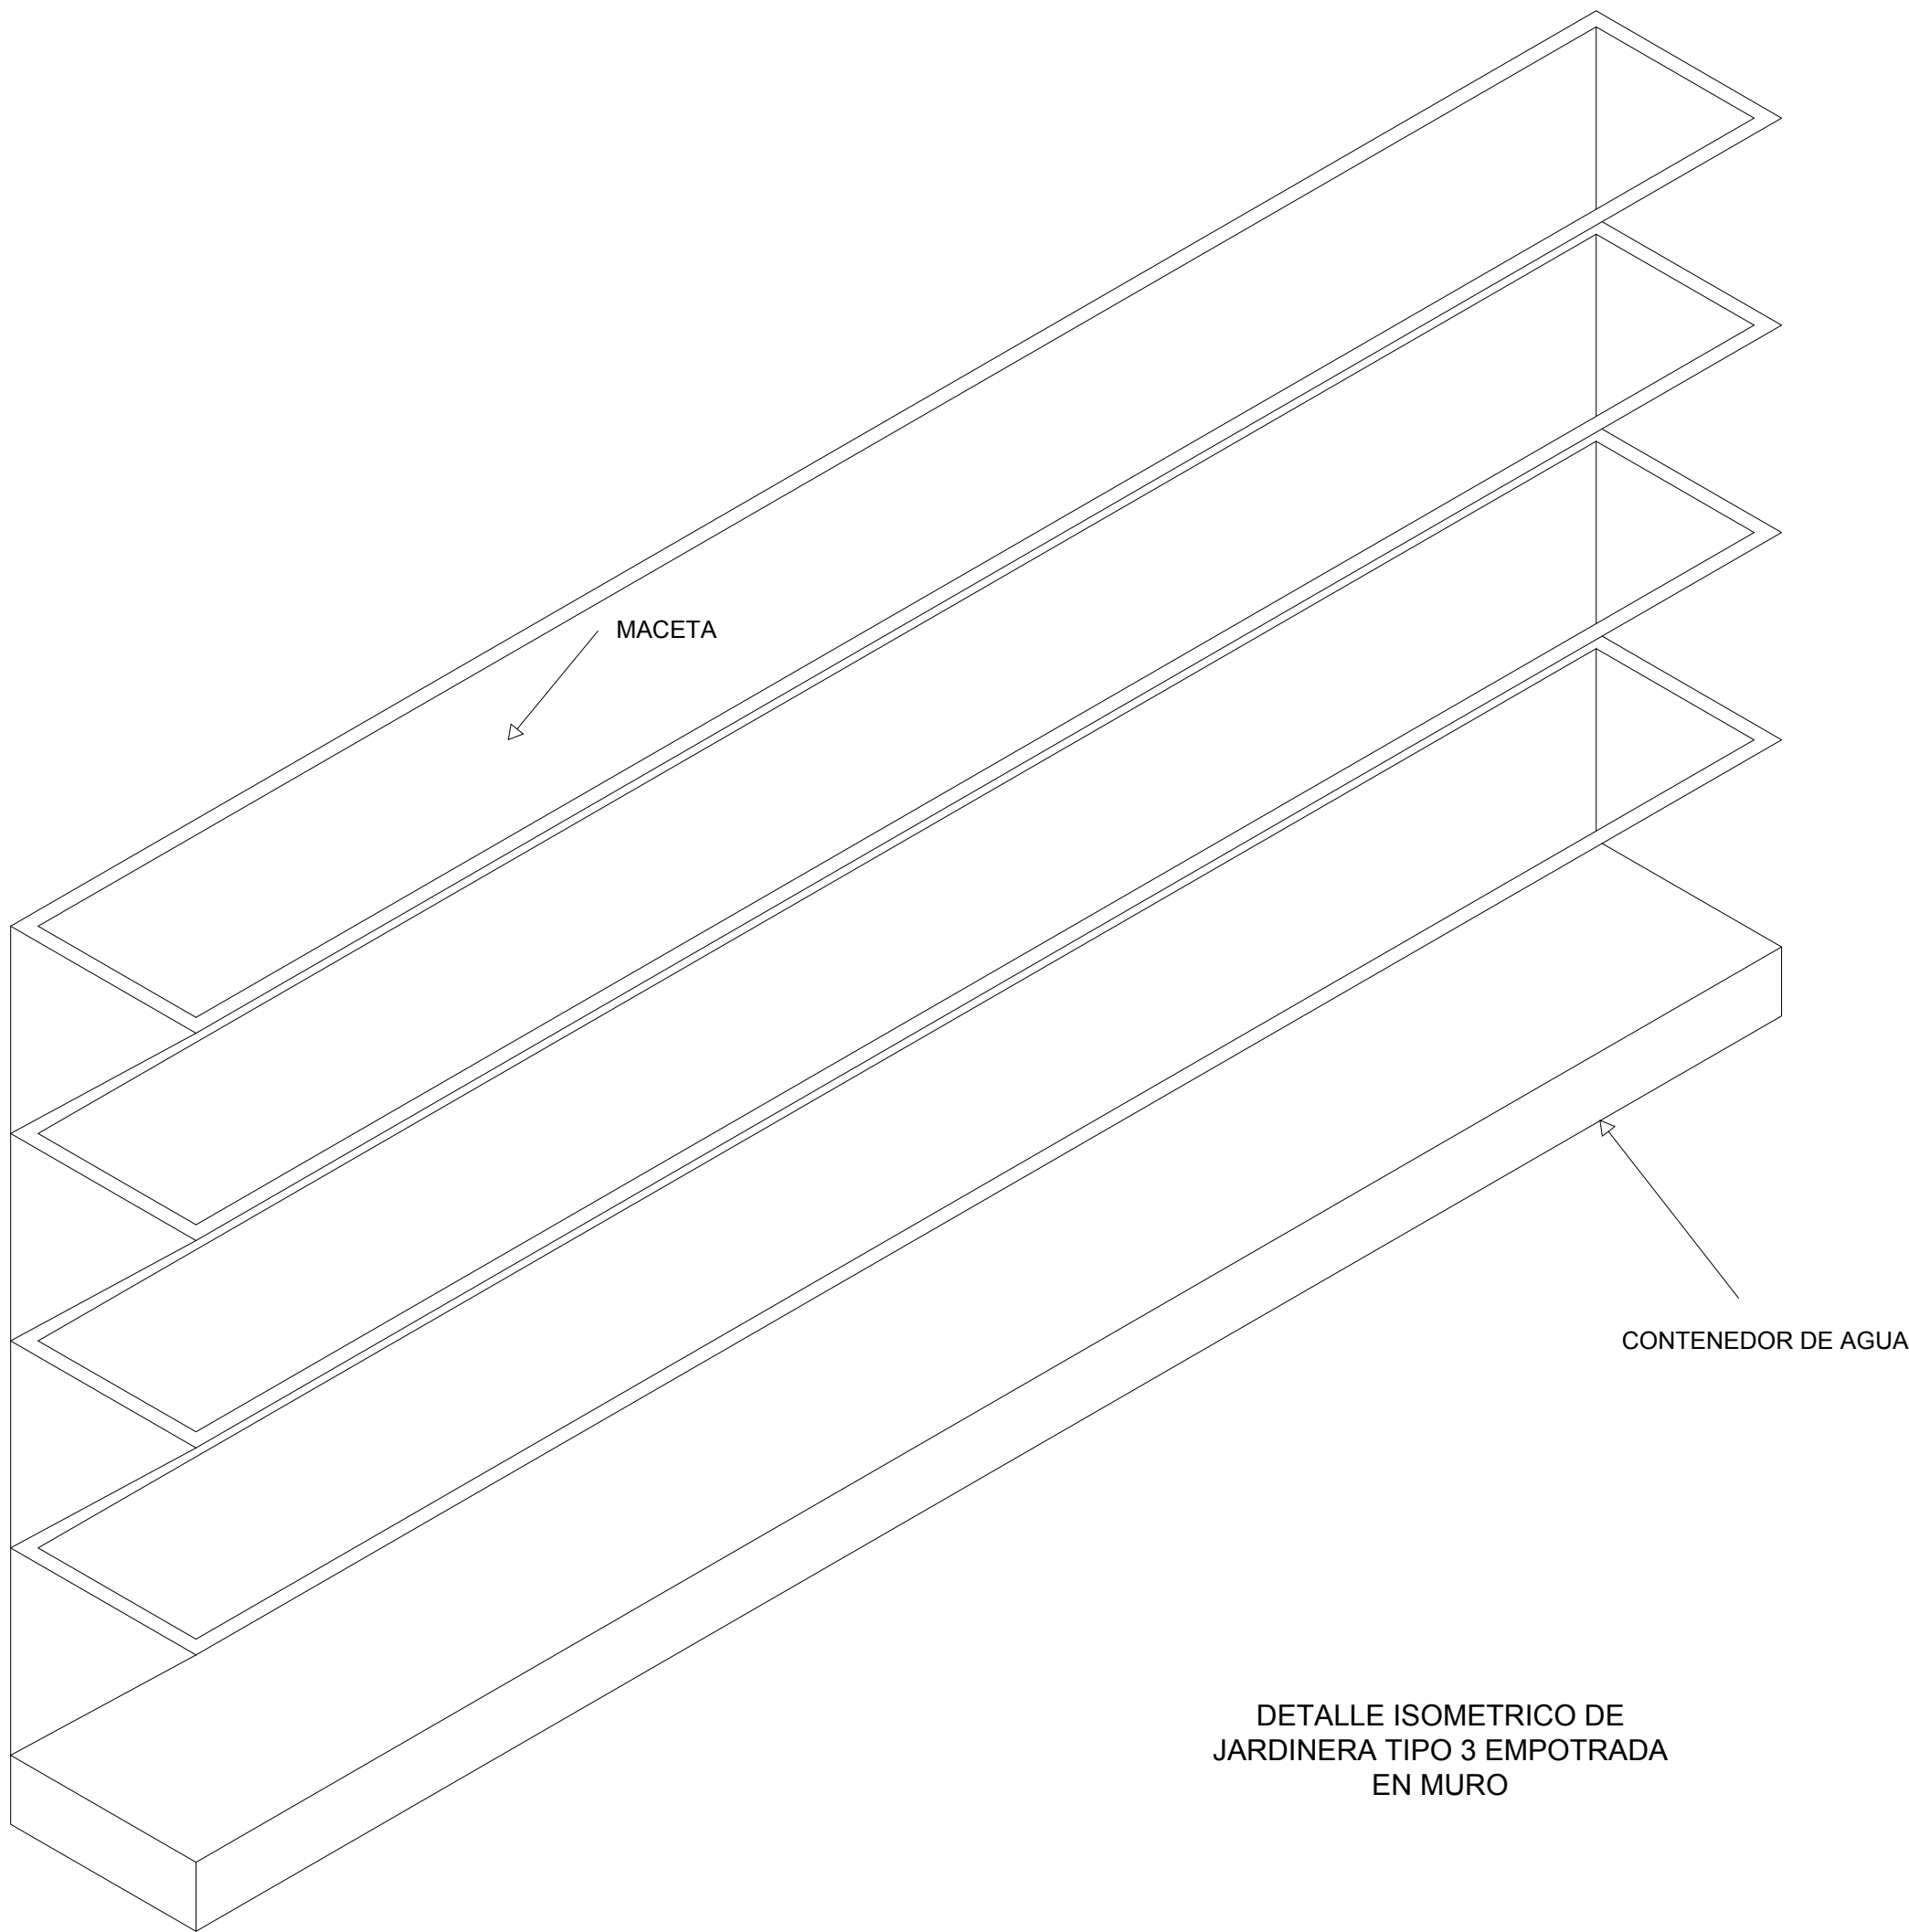

JARDINERA TIPO 4



EJEMPLO DE MACETA

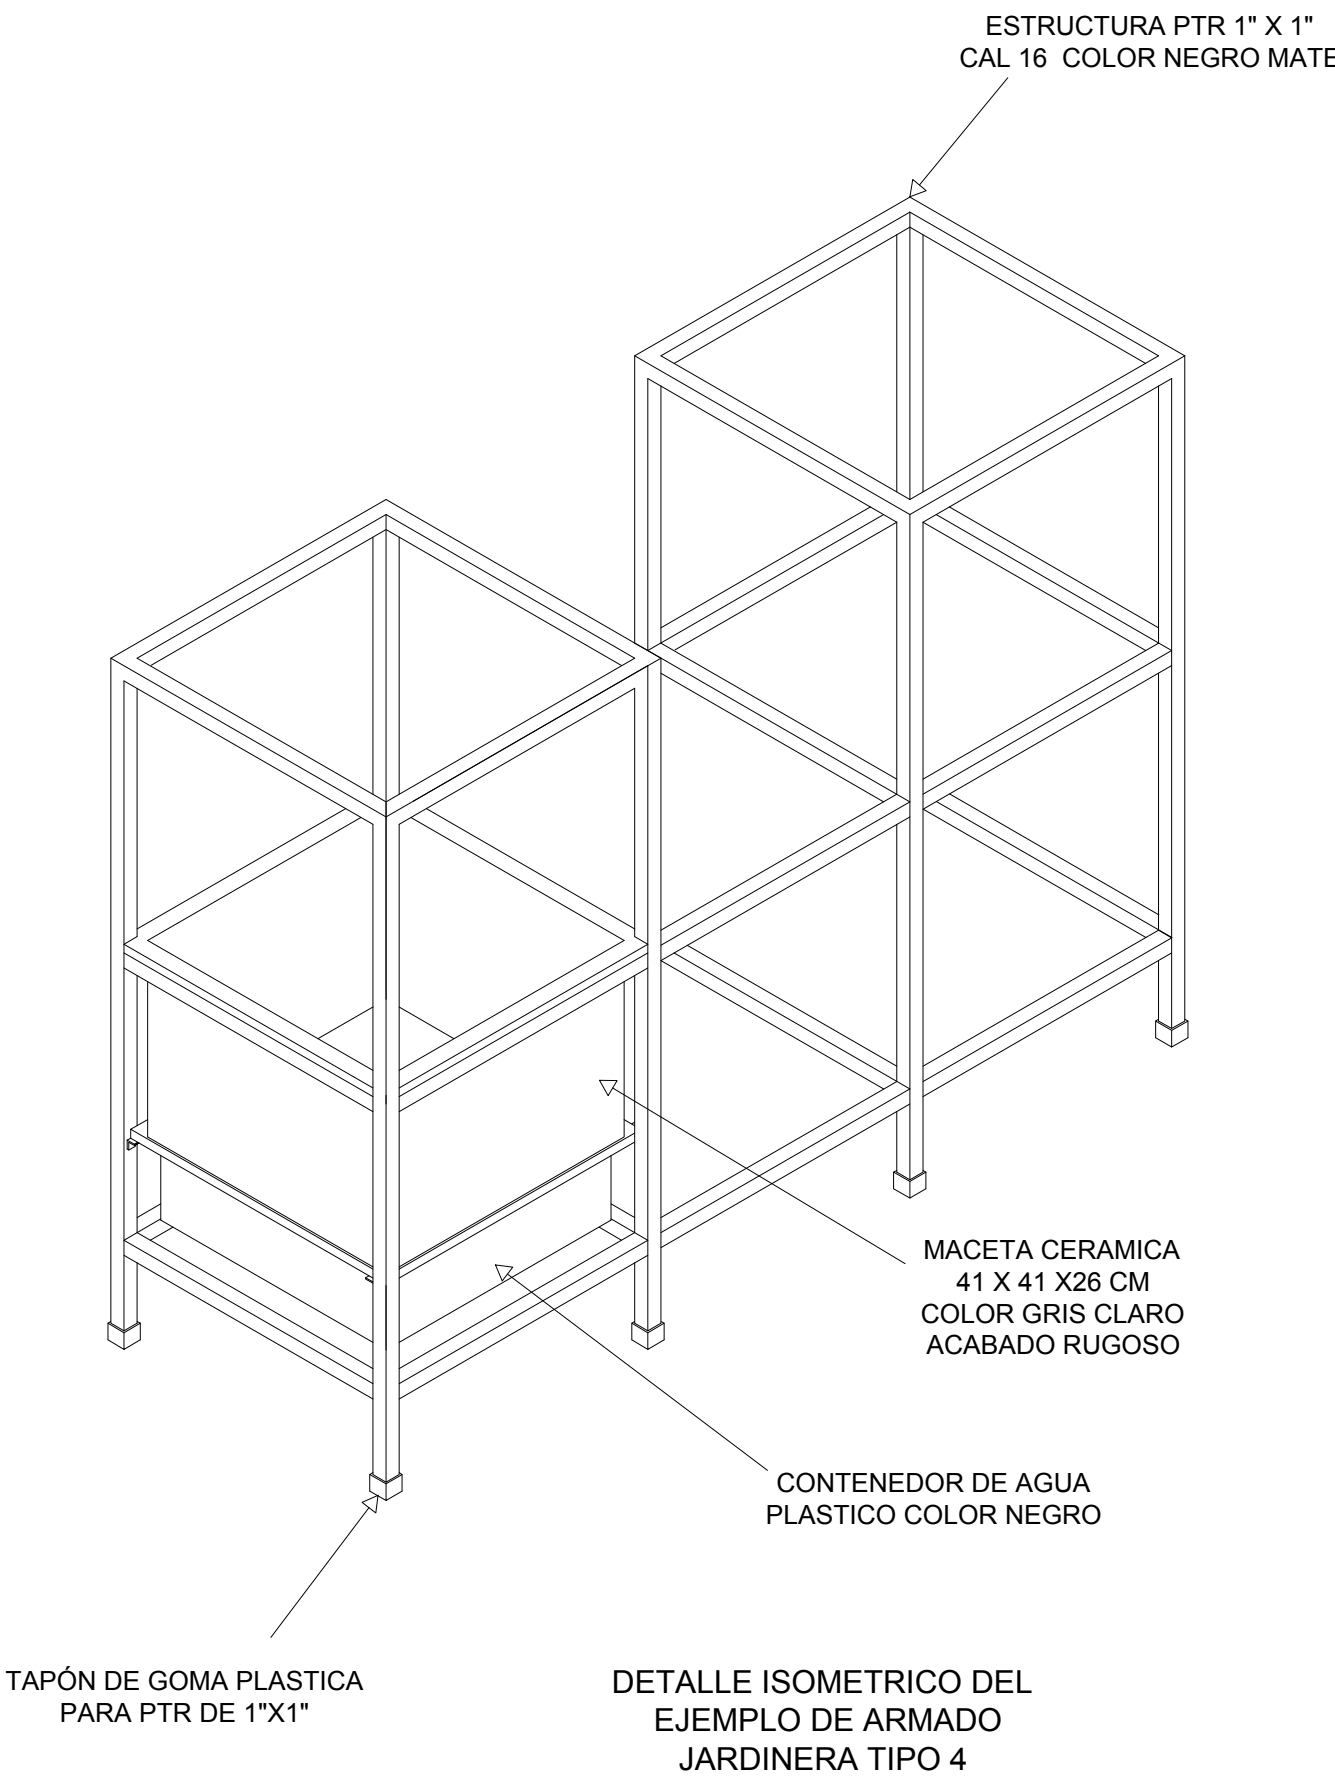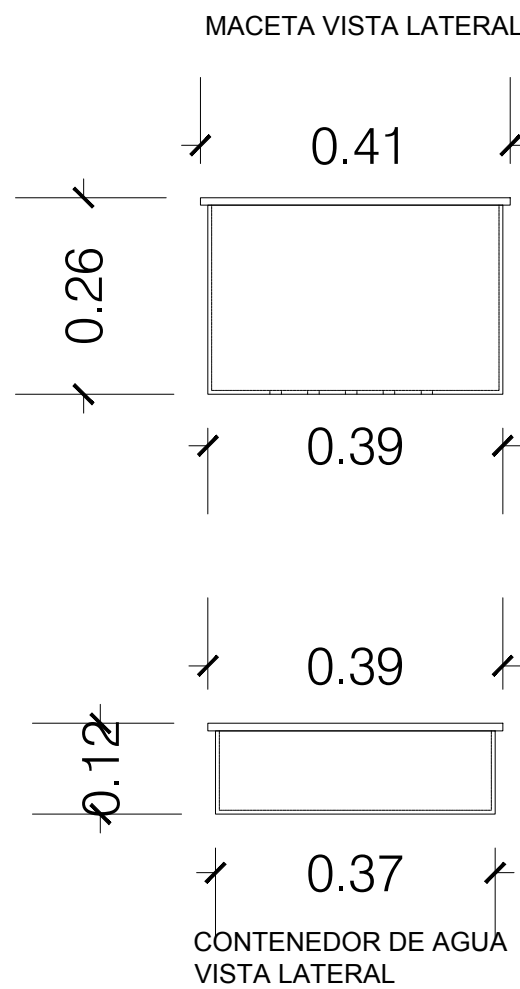


DETALLE ISOMETRICO DEL EJEMPLO DE ARMADO JARDINERA TIPO 4

DEPENDENCIA NORMATIVA:



NORTE:

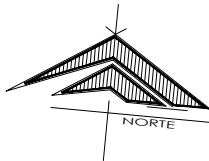

PROYECTO:

REHABILITACIÓN DEL EDIFICIO
DE LA SECRETARÍA GENERAL
DE FINANZAS Y TESORERÍA
GENERAL DEL ESTADO

MONTERREY CENTRO, N.L.

SIMBOLOGÍA / NOTAS:

NOMENCLATURA	
N.P.T	NIVEL DE PISO TERMINADO
N.C	NIVEL DE CERRAMIENTO
N.S.L	NIVEL SUPERIOR DE LOSA
N.I.L	NIVEL INFERIOR DE LOSA
N.I.P	NIVEL INFERIOR DE PLAFÓN
N.S.F	NIVEL SUPERIOR DE FIRME
N.J	NIVEL DE JARDÓN
N.B	NIVEL DE BANQUETA
N.C.A	NIVEL DE CALLE
N.S.B	NIVEL SUPERIOR DE BARRA
N.S.P	NIVEL SUPERIOR DE PRETIL
N.S.E	NIVEL SUPERIOR DE ESTRUCTURA

SIMBOLOGIA

INDICA SECCION EN PLANTA Y PLANO
INDICA SECCION EN PLANTA
INDICA DETALLE EN PLANTA Y PLANO
INDICA CAMBIO DE NIVEL EN PLANTA
INDICA NIVEL DE ELEVACION
INDICA BAJA ESCALERA
INDICA SUBE ESCALERA

REVISIÓN:

No.	REVISION	FECHA
0	PARA CONSTRUCCION	00-000-0000


UBICACIÓN:

Mariano Escobedo 333, Centro, 64000
Monterrey, N.L.

ESCALA:

1:100
METROS

ESCALA GRÁFICA:

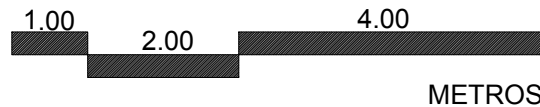

FECHA:

SEPTIEMBRE 2020

Vo.Bo.

LIC. LUIS CARLOS CABELLO MARROQUIN
SUB SECRETARIO DE DESARROLLO REGIONAL

RESPONSABLE DEL PROYECTO:

ARQ. SANDRA GUADALUPE PATIÑO MACIAS
DIRECTORA DE PROYECTOS

PLANO:

DETALLE DE VEGETACIÓN
INTERIOR 02

CLAVE PLANO:

TES-DET-VEG-02

NOTA:
ESTE PROGRAMA ES DE CARÁCTER PÚBLICO, NO ES PATROCINADO,
NI PROMOVIDO POR PARTIDO POLÍTICO ALGUNO Y SUS RECURSOS
PROVIENEN DE LOS IMPUESTOS QUE PAGAN TODOS LOS
CONTRIBUYENTES. ESTÁ PROHIBIDO EL USO DE ESTE PROGRAMA
CON FINES POLÍTICOS, ELECTORALES, DE LUCRO Y OTROS DISTINTOS
A LOS ESTABLECIDOS.