




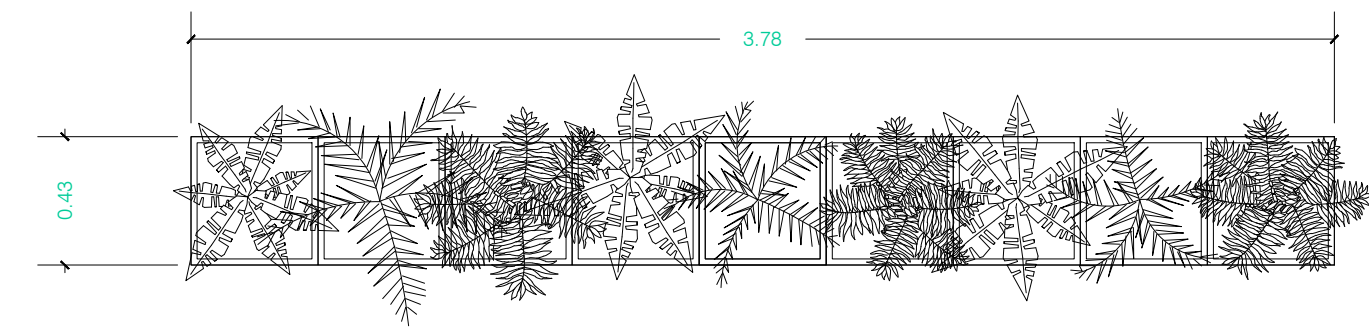


T 1

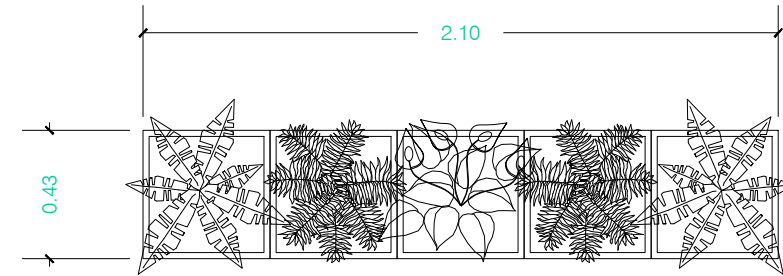

T 2

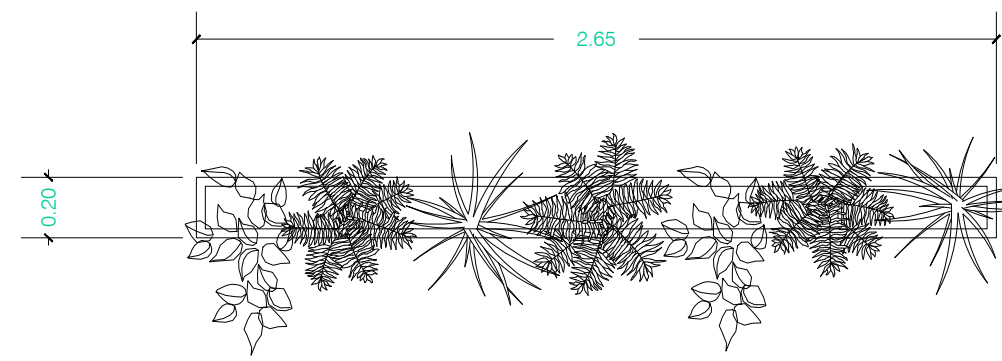


T 3

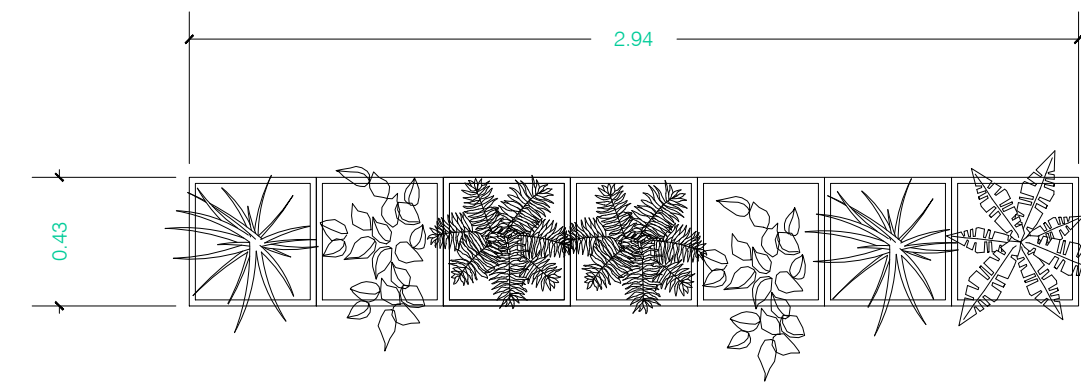


T 4



JARDINERA TIPO 1

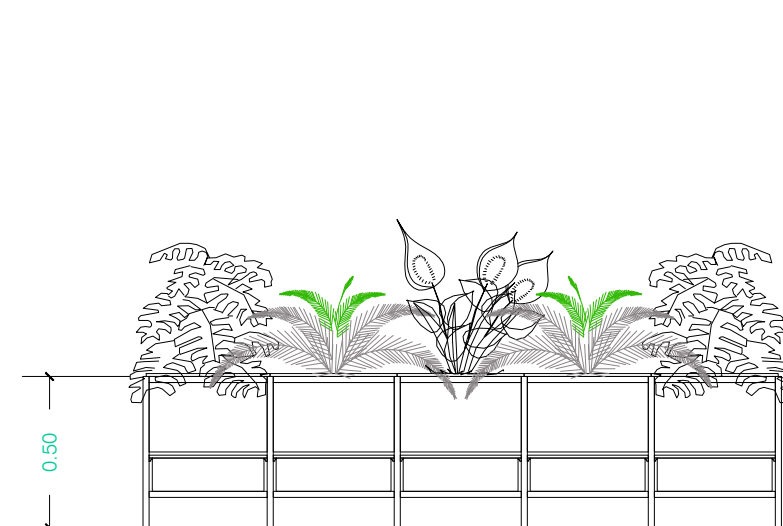


JARDINERA TIPO 2

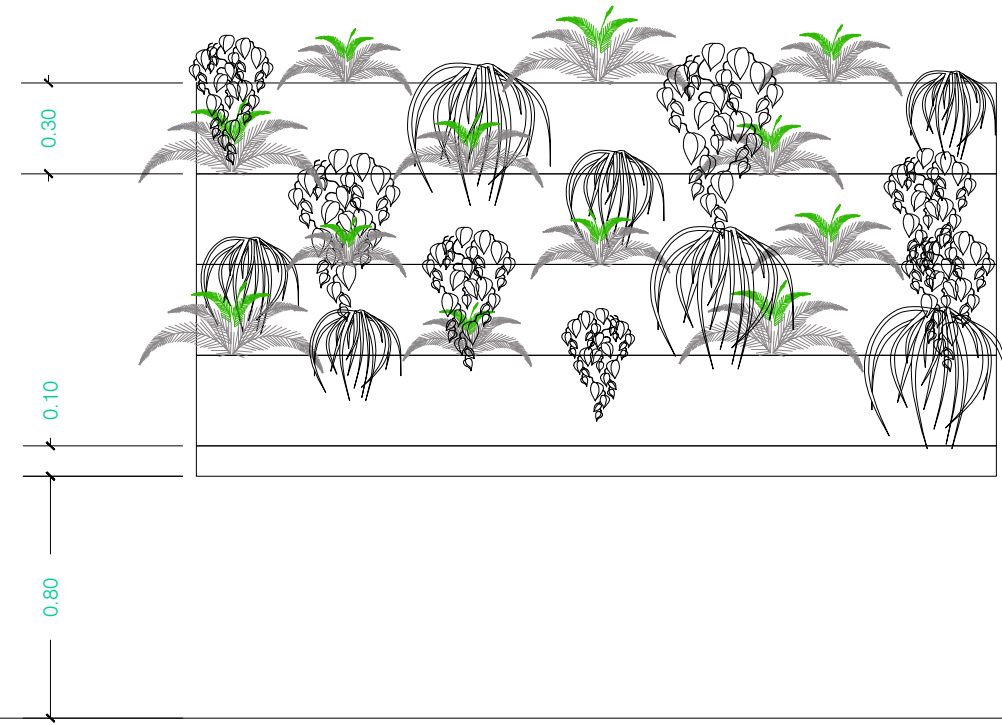



JARDINERA TIPO 3



JARDINERA TIPO 4

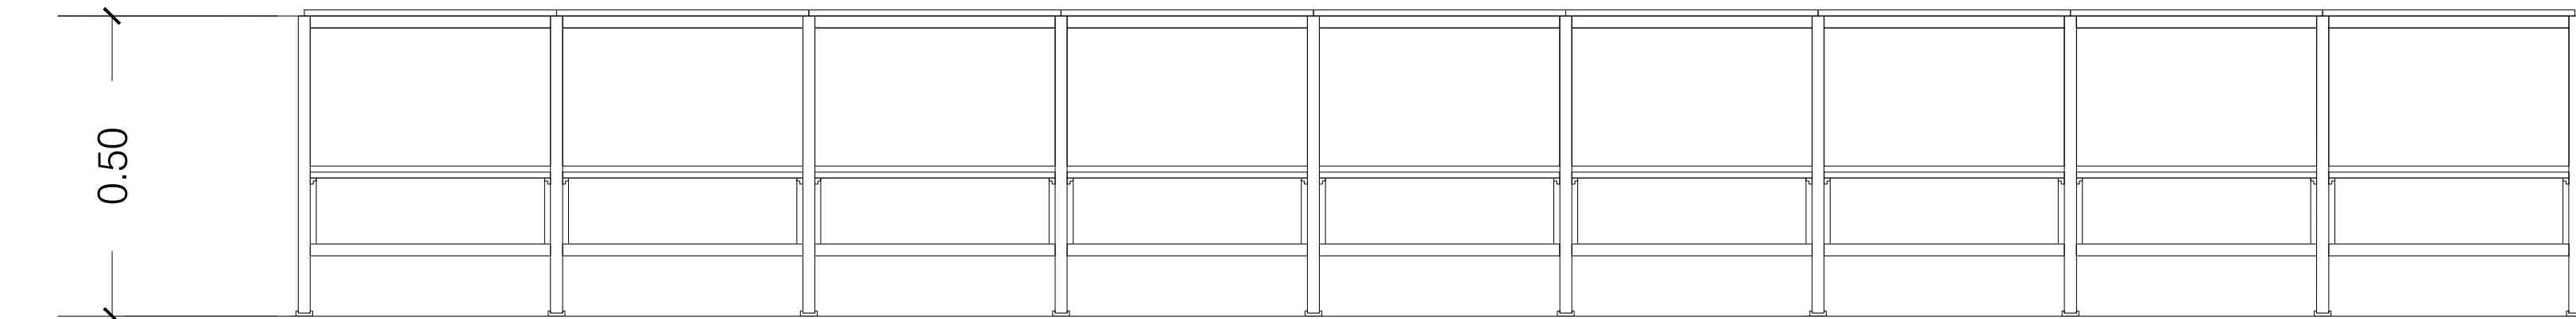


JARDINERA TIPO 1

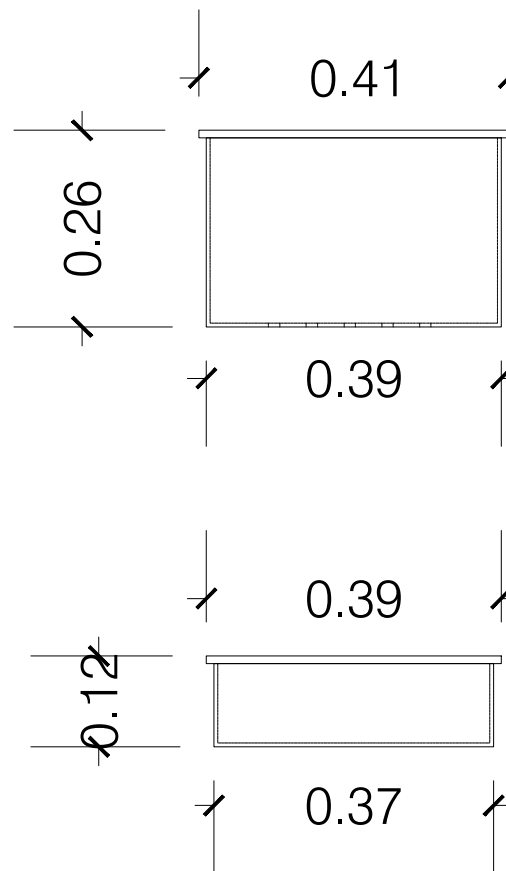
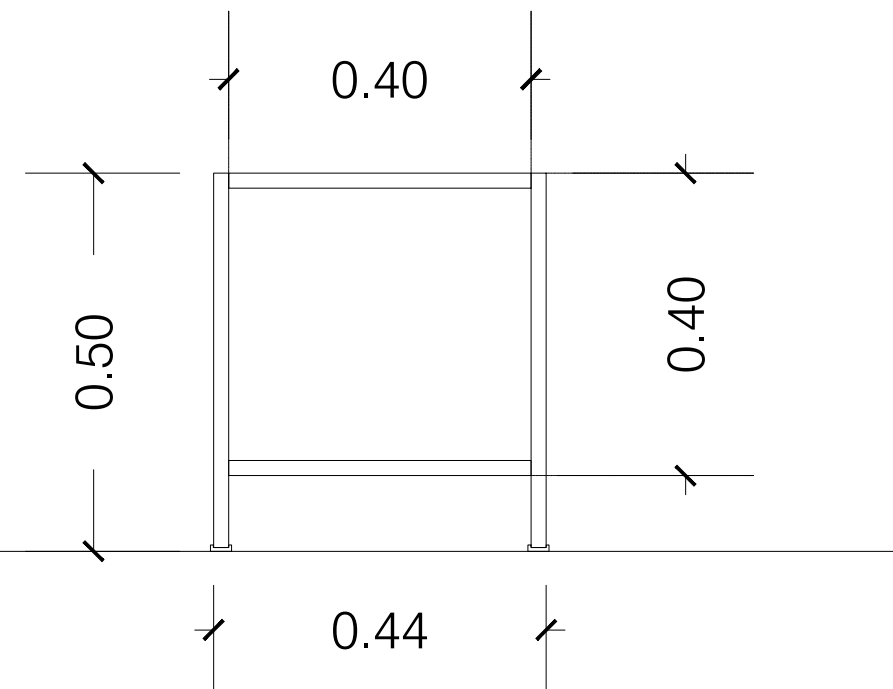


MACETA VISTA LATERAL

CONTENEDOR DE AGUA VISTA LATERAL

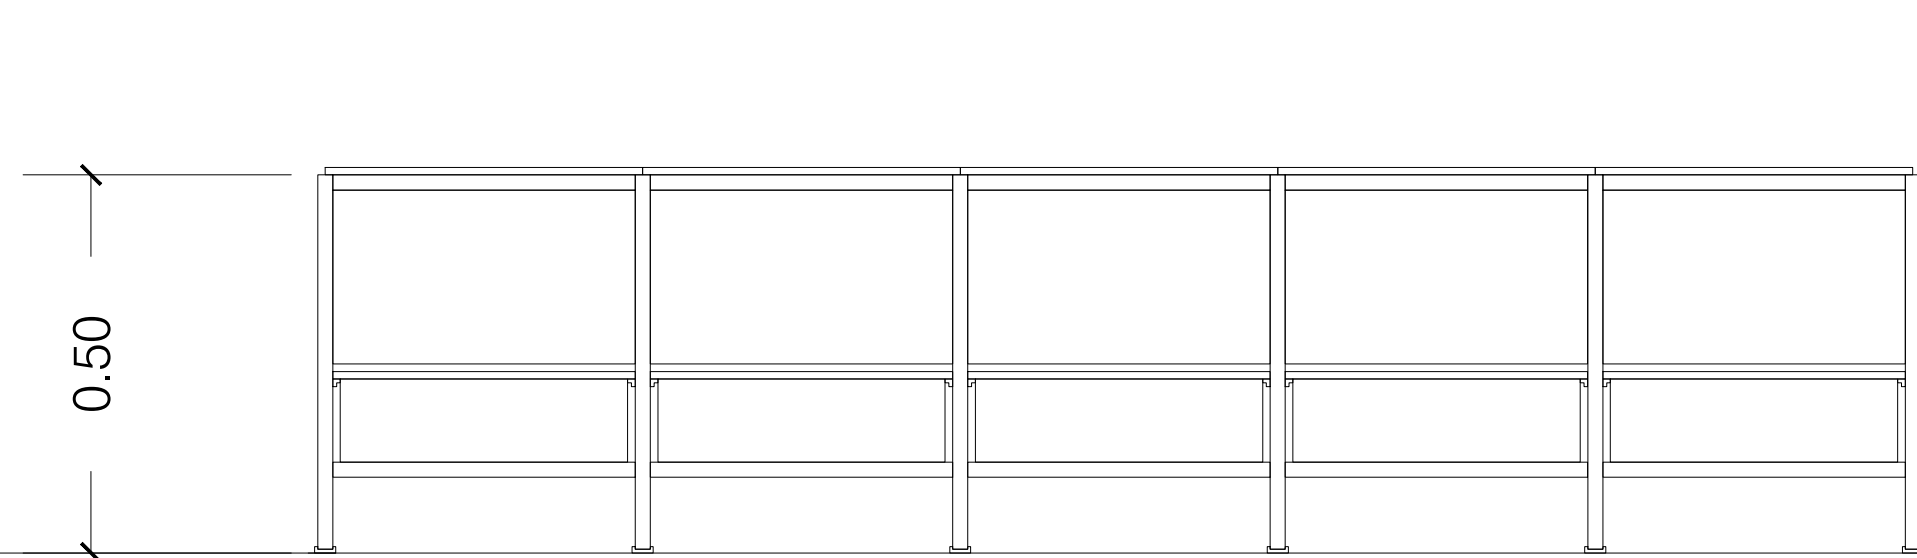


JARDINERA TIPO 2

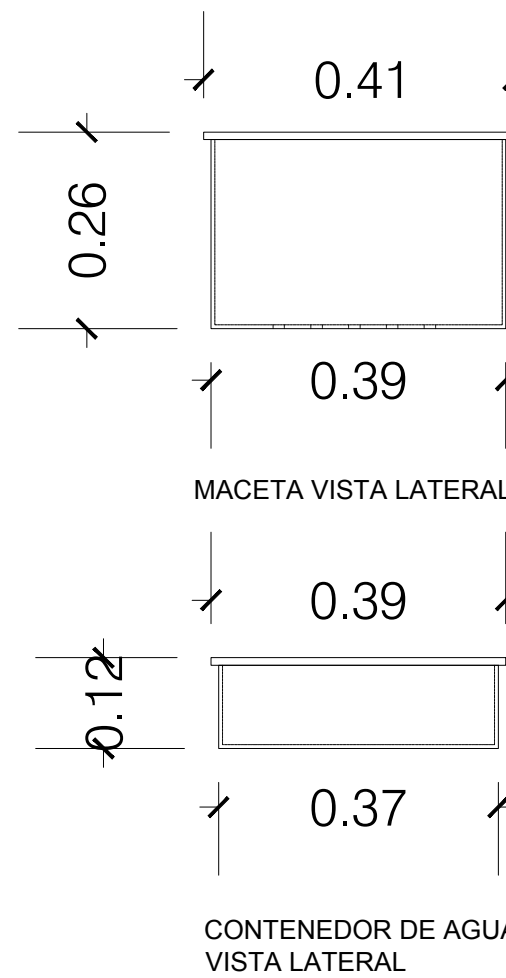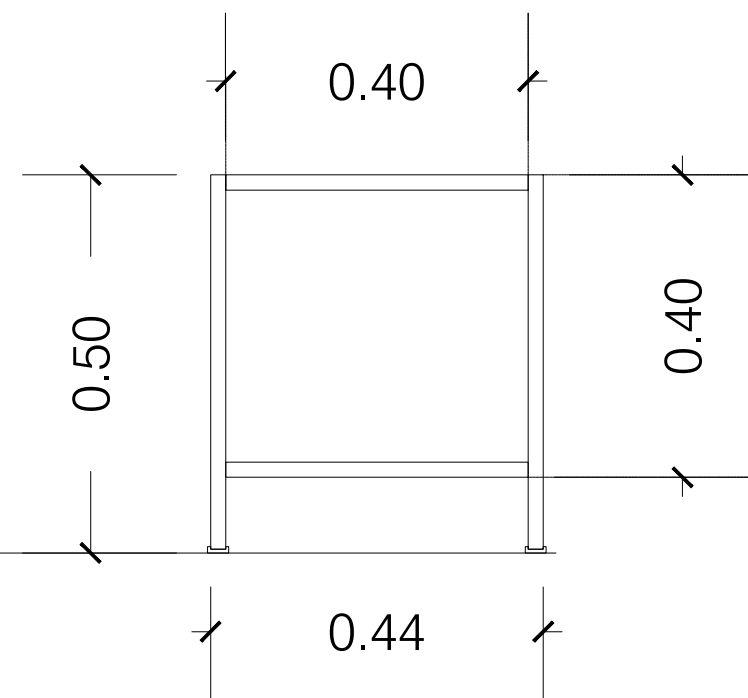


MACETA VISTA LATERAL


CONTENEDOR DE AGUA VISTA LATERAL

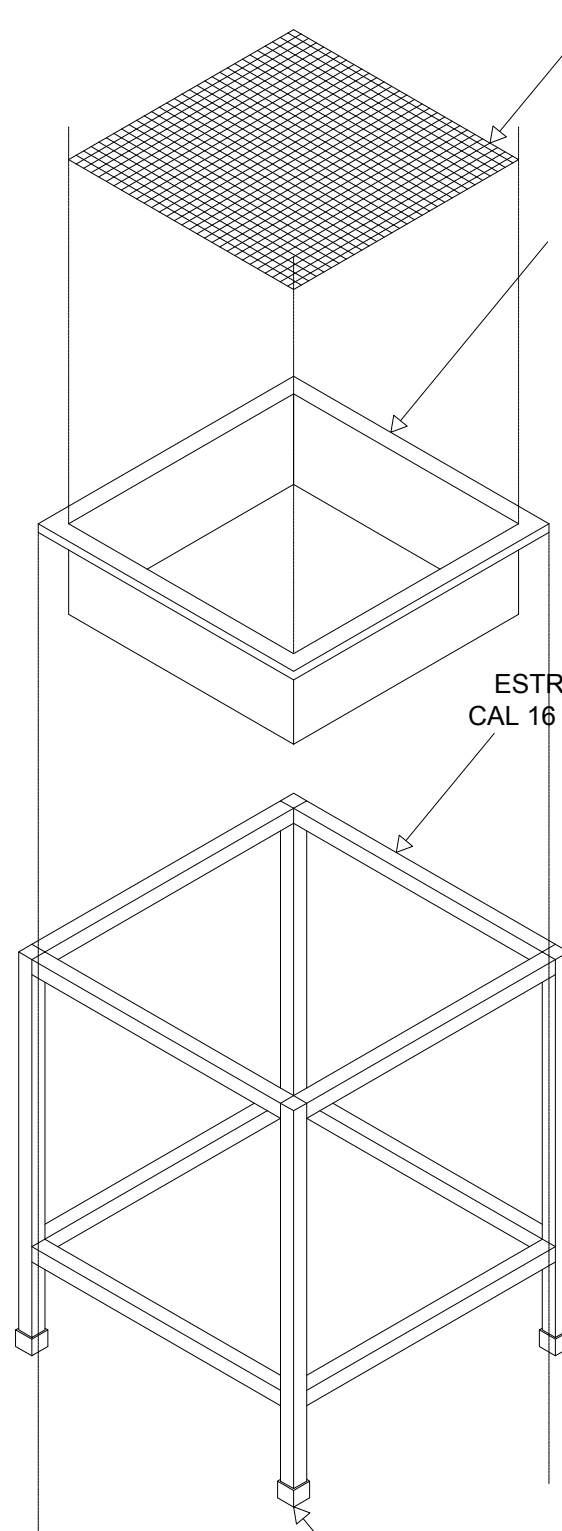


DETALLE DE ENSAMBLE

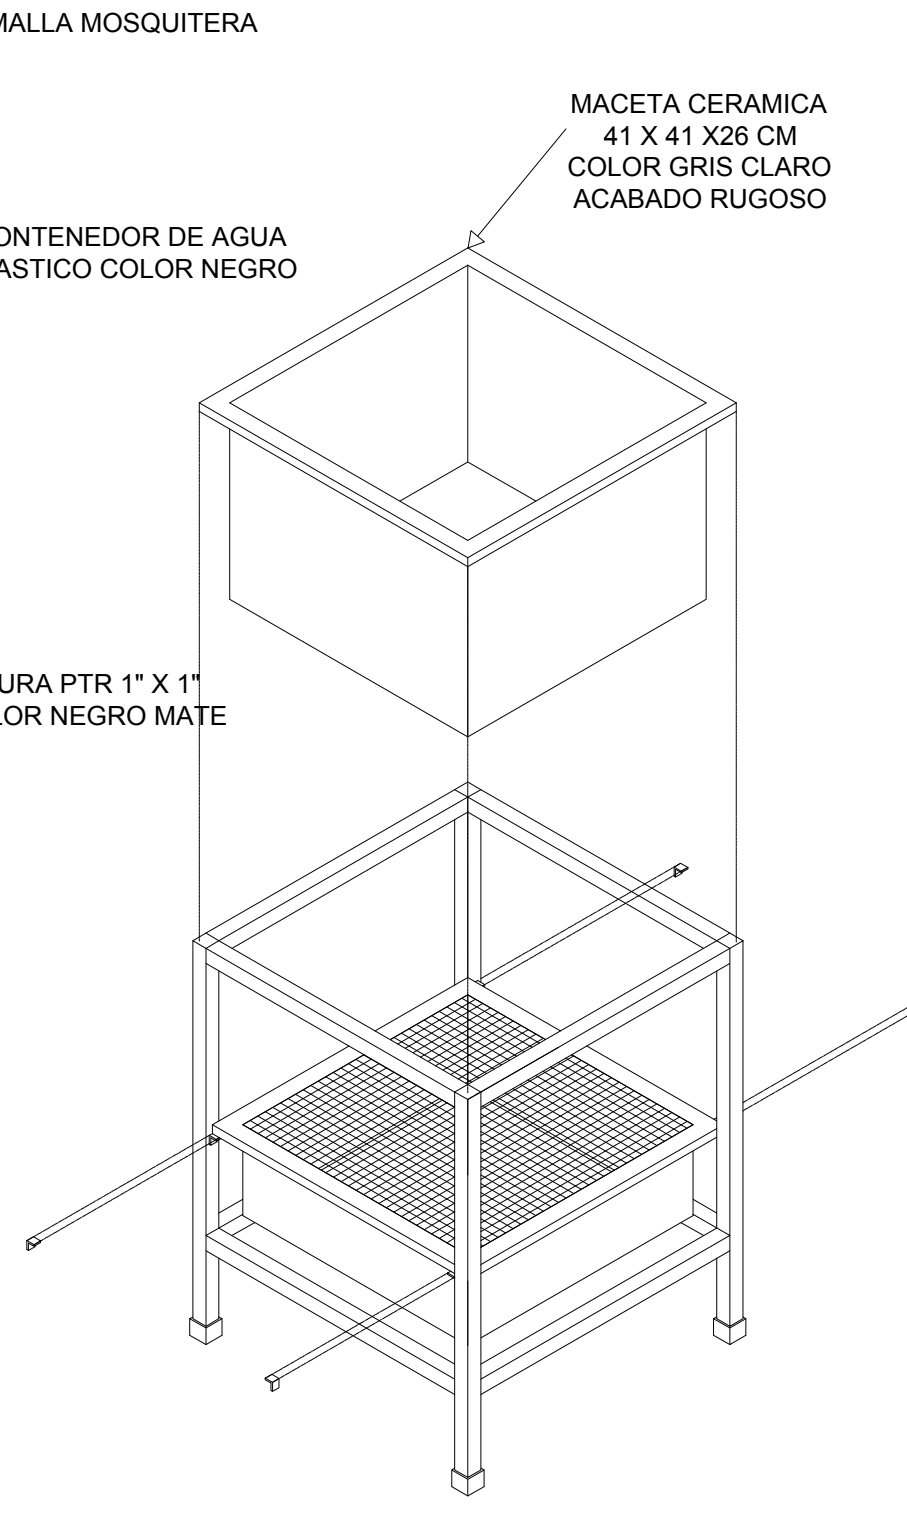

DETALLE DE ENSAMBLE

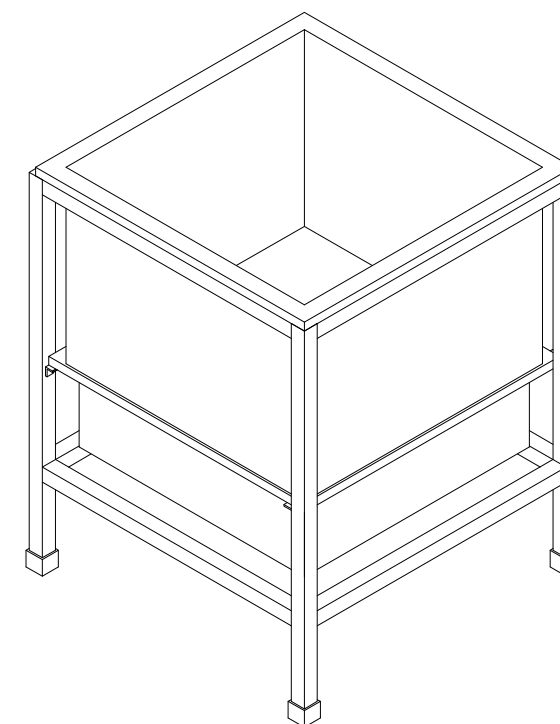

DETALLE ISOMETRICO DE JARDINERA INTERIOR

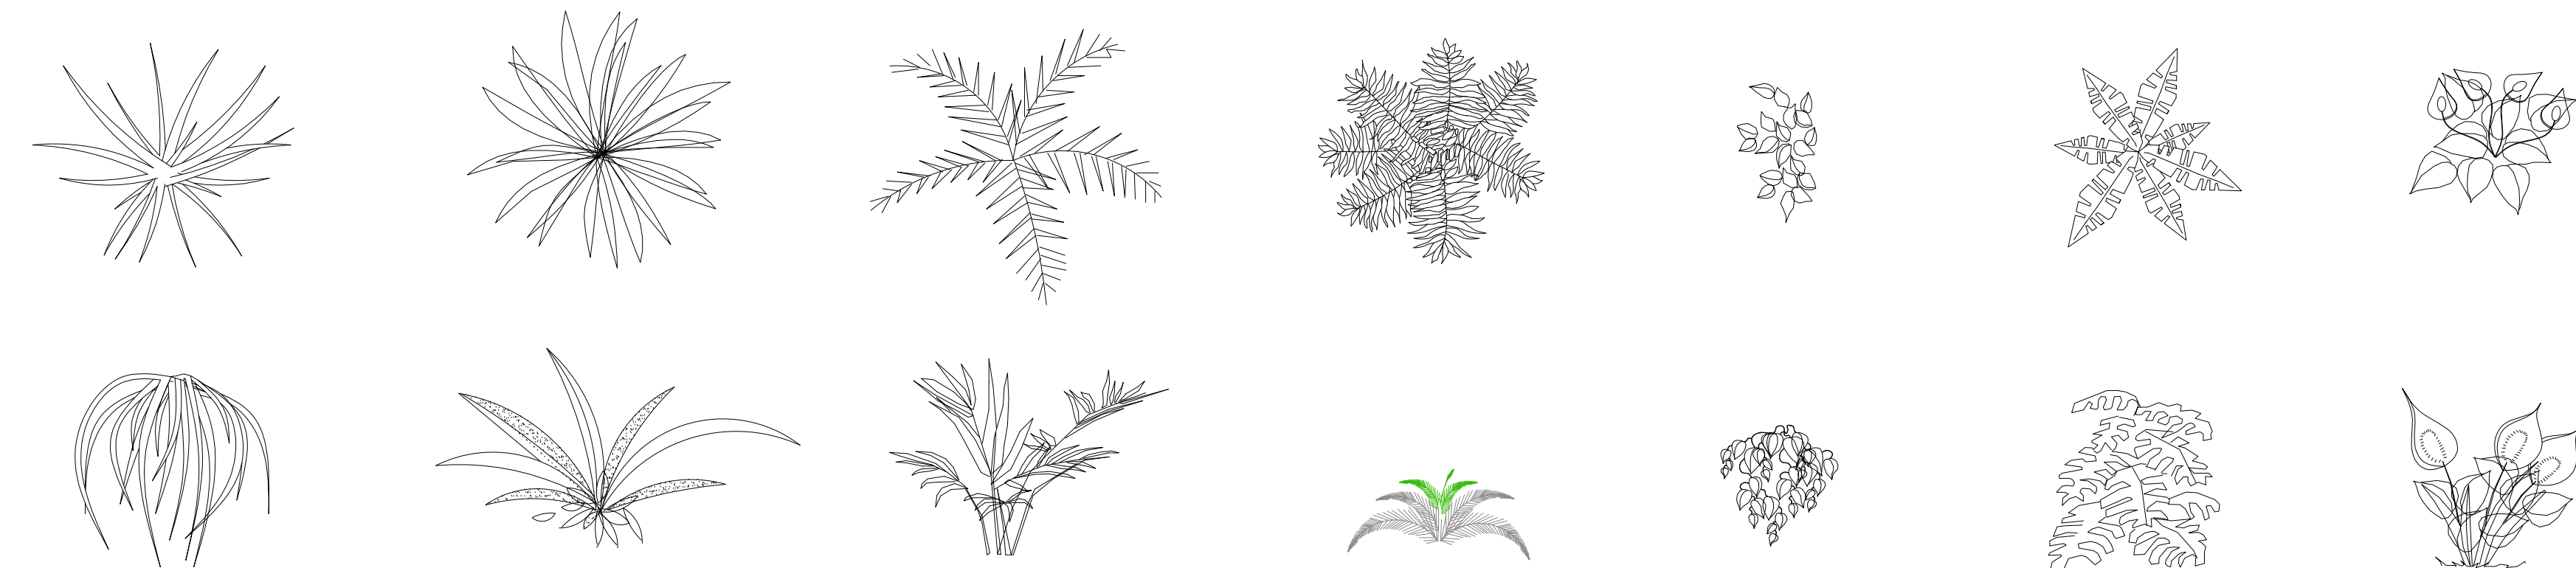

PLANTAS DE SOMBRA

CINTA

DRÁCENA

PALMERA ARECA

HELECHO

PLANTA TELEFONO


COSTILLA DE ADAN

ESPATIFILO

DEPENDENCIA NORMATIVA:



NORTE:

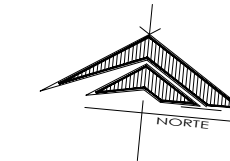

PROYECTO:

REHABILITACIÓN DEL EDIFICIO
DE LA SECRETARÍA GENERAL
DE FINANZAS Y TESORERÍA
GENERAL DEL ESTADO

MONTERREY CENTRO, N.L.

SIMBOLOGÍA / NOTAS:

NOMENCLATURA	
N.P.T	NIVEL DE PISO TERMINADO
N.C	NIVEL DE CERRAMIENTO
N.S.L	NIVEL SUPERIOR DE LOSA
N.I.L	NIVEL INFERIOR DE LOSA
N.I.P	NIVEL INFERIOR DE PLATON
N.S.F	NIVEL SUPERIOR DE FIRME
N.J	NIVEL DE JARDON
N.B	NIVEL DE BANQUETA
N.C.A	NIVEL DE CALLE
N.S.B	NIVEL SUPERIOR DE BARRA
N.S.P	NIVEL SUPERIOR DE PRETIL
N.S.E	NIVEL SUPERIOR DE ESTRUCTURA

SIMBOLOGIA

INDICA SECCION EN PLANTA Y PLANO
INDICA SECCION EN PLANTA
INDICA DETALLE EN PLANTA Y PLANO
INDICA CAMBIO DE NIVEL EN PLANTA
INDICA NIVEL DE ELEVACION
INDICA BAJA ESCALERA
INDICA SUBE ESCALERA

REVISIÓN:

No.	REVISION	FECHA
0	PARA CONSTRUCCION	00-000-0000

UBICACIÓN:

Mariano Escobedo 333, Centro, 64000
Monterrey, N.L.


ESCALA:

1:100

ACOTACIONES:

METROS

ESCALA GRAFICA:

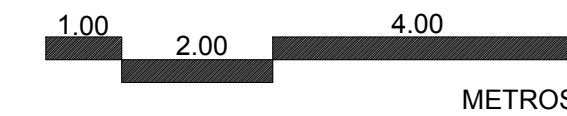

FECHA:

SEPTIEMBRE 2020

Vo.Bo.

LIC. LUIS CARLOS CABELLO MARROQUIN
SUB SECRETARIO DE DESARROLLO REGIONAL

RESPONSABLE DEL PROYECTO:

ARQ. SANDRA GUADALUPE PATIÑO MACIAS
DIRECTORA DE PROYECTOS

PLANO:

DETALLE DE VEGETACIÓN
INTERIOR 01

CLAVE PLANO:

TES-DET-VEG-01

NOTA:
ESTE PROGRAMA ES DE CARÁCTER PÚBLICO, NO ES PATROCINADO,
NI PROMOVIDO POR PARTIDO POLÍTICO ALGUNO Y SUS RECURSOS
PROVIENEN DE LOS IMPUESTOS QUE PAGAN TODOS LOS
CONTRIBUYENTES. ESTÁ PROHIBIDO EL USO DE ESTE PROGRAMA
CON FINES POLÍTICOS, ELECTORALES, DE LUCRO Y OTROS DISTINTOS
A LOS ESTABLECIDOS.

