

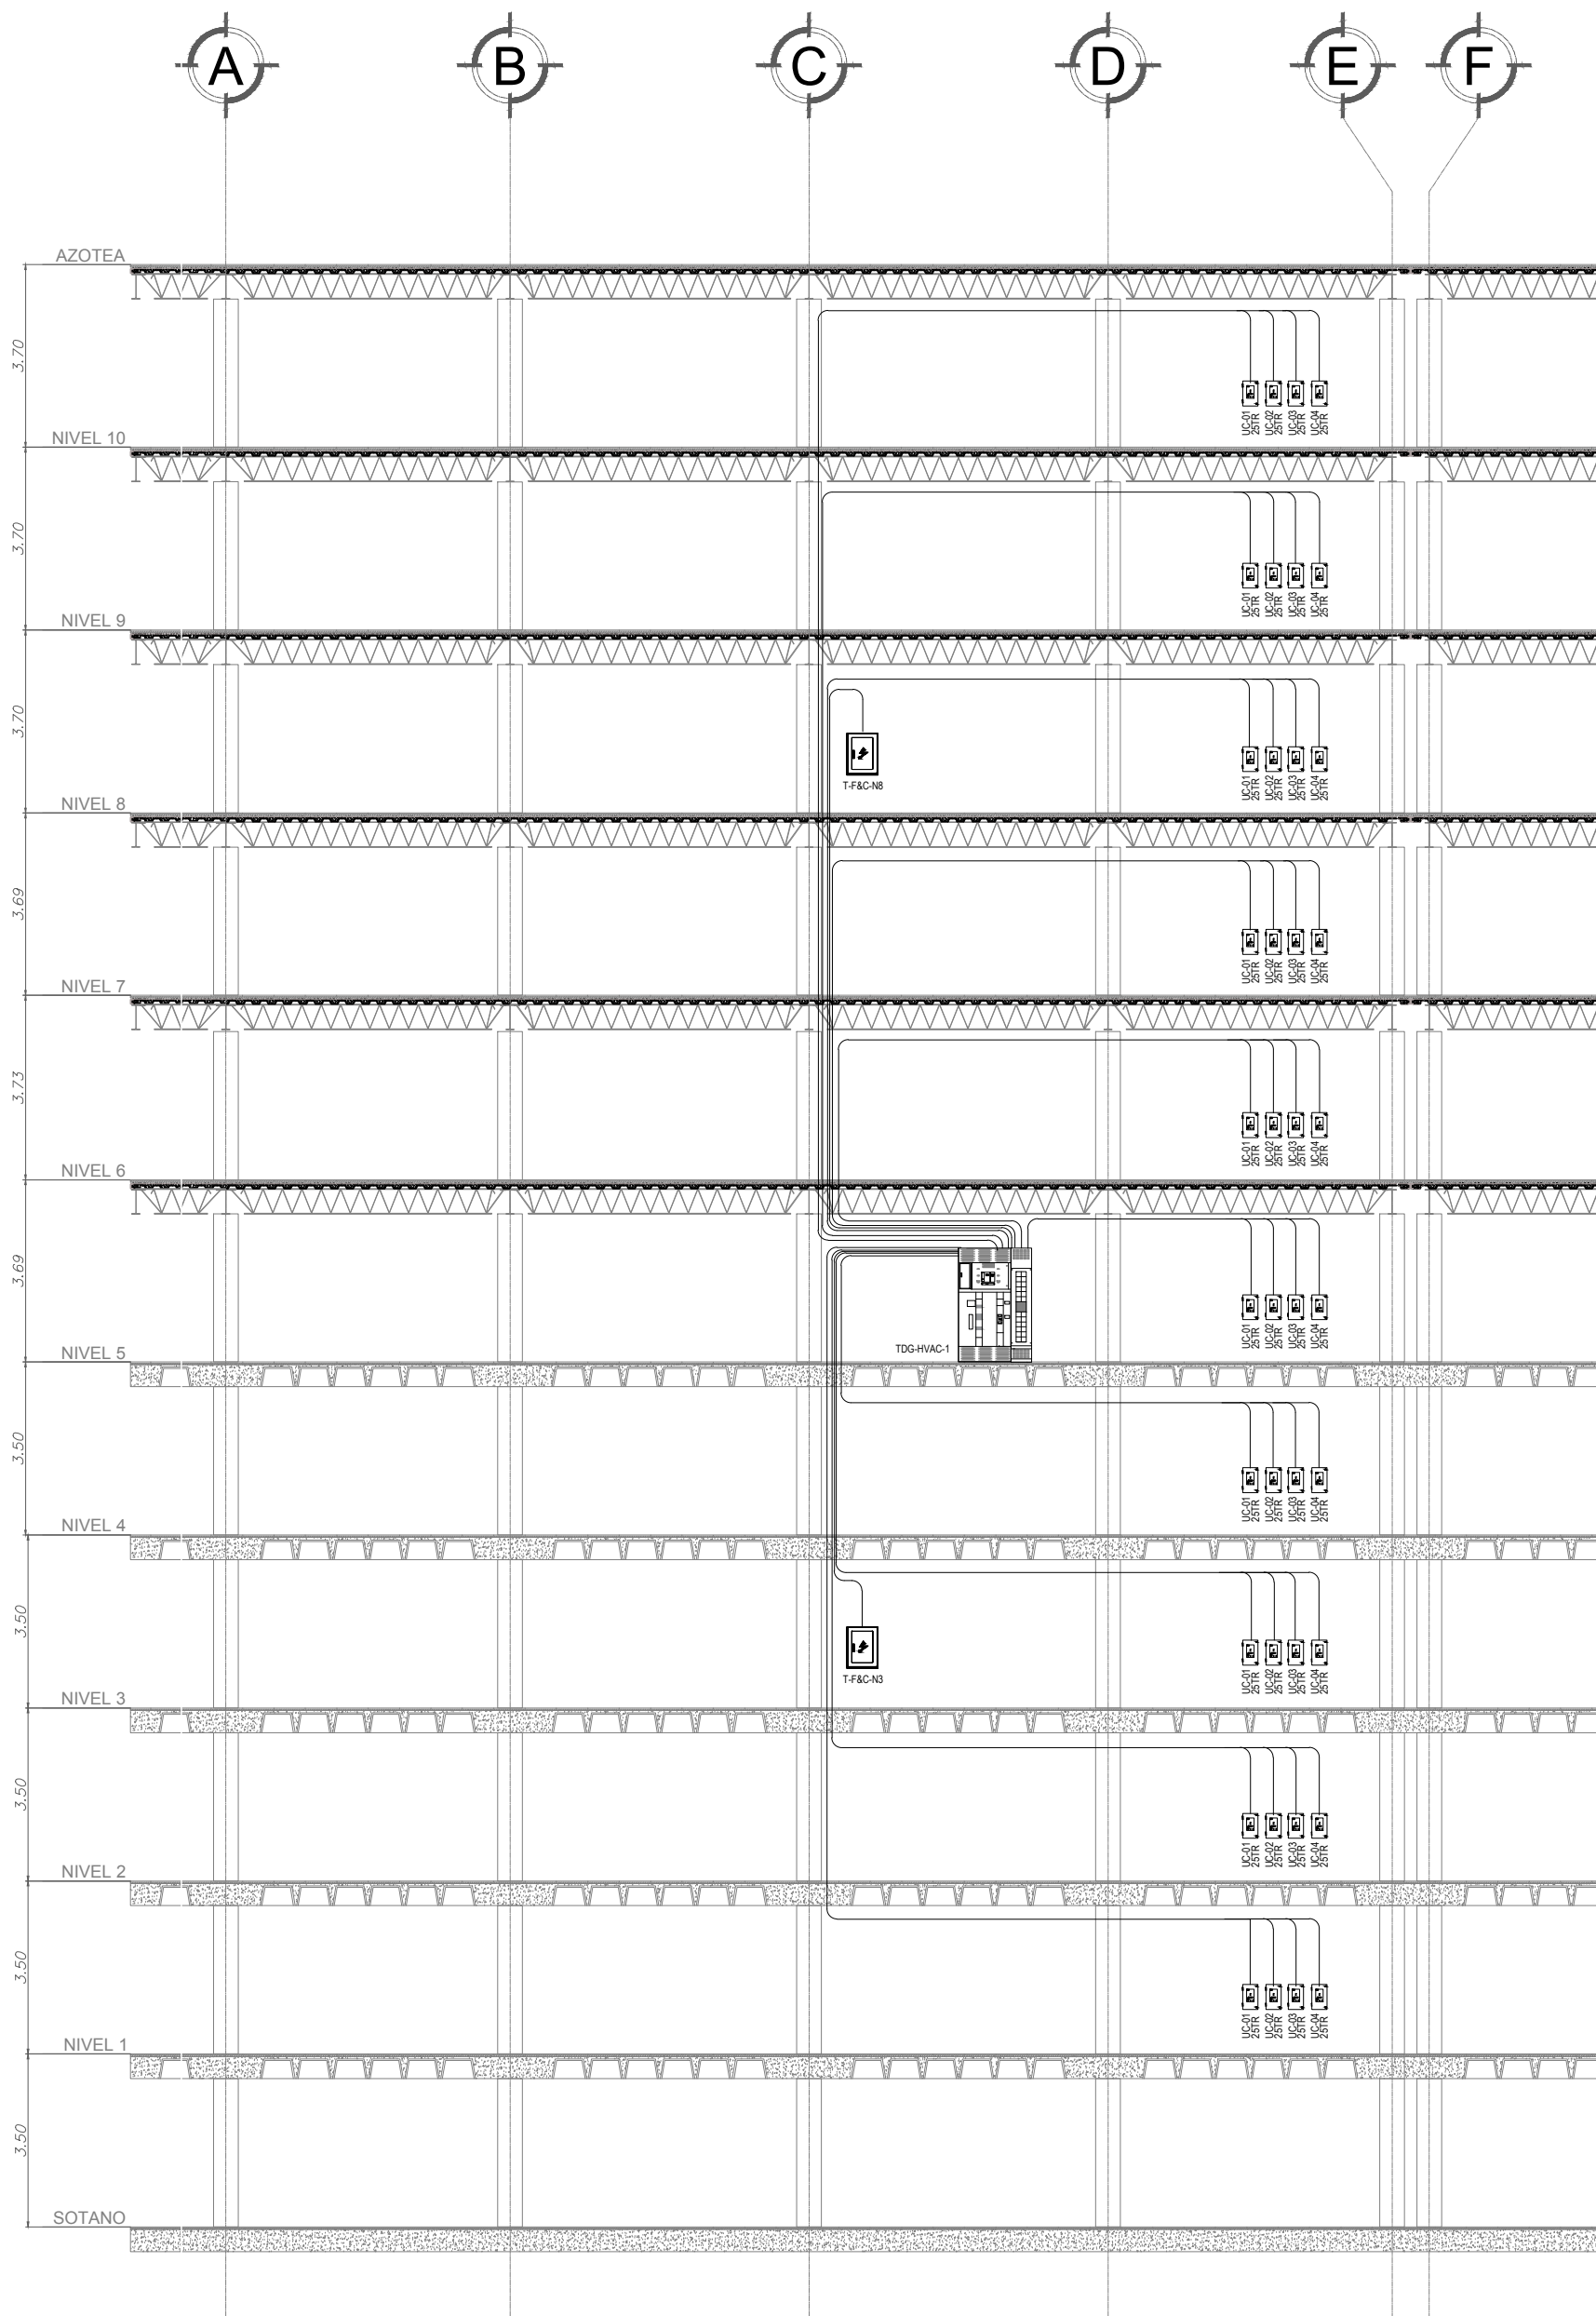


DIAGRAMA VERTICAL DE FUERZA DE TABLEROS DE F&C

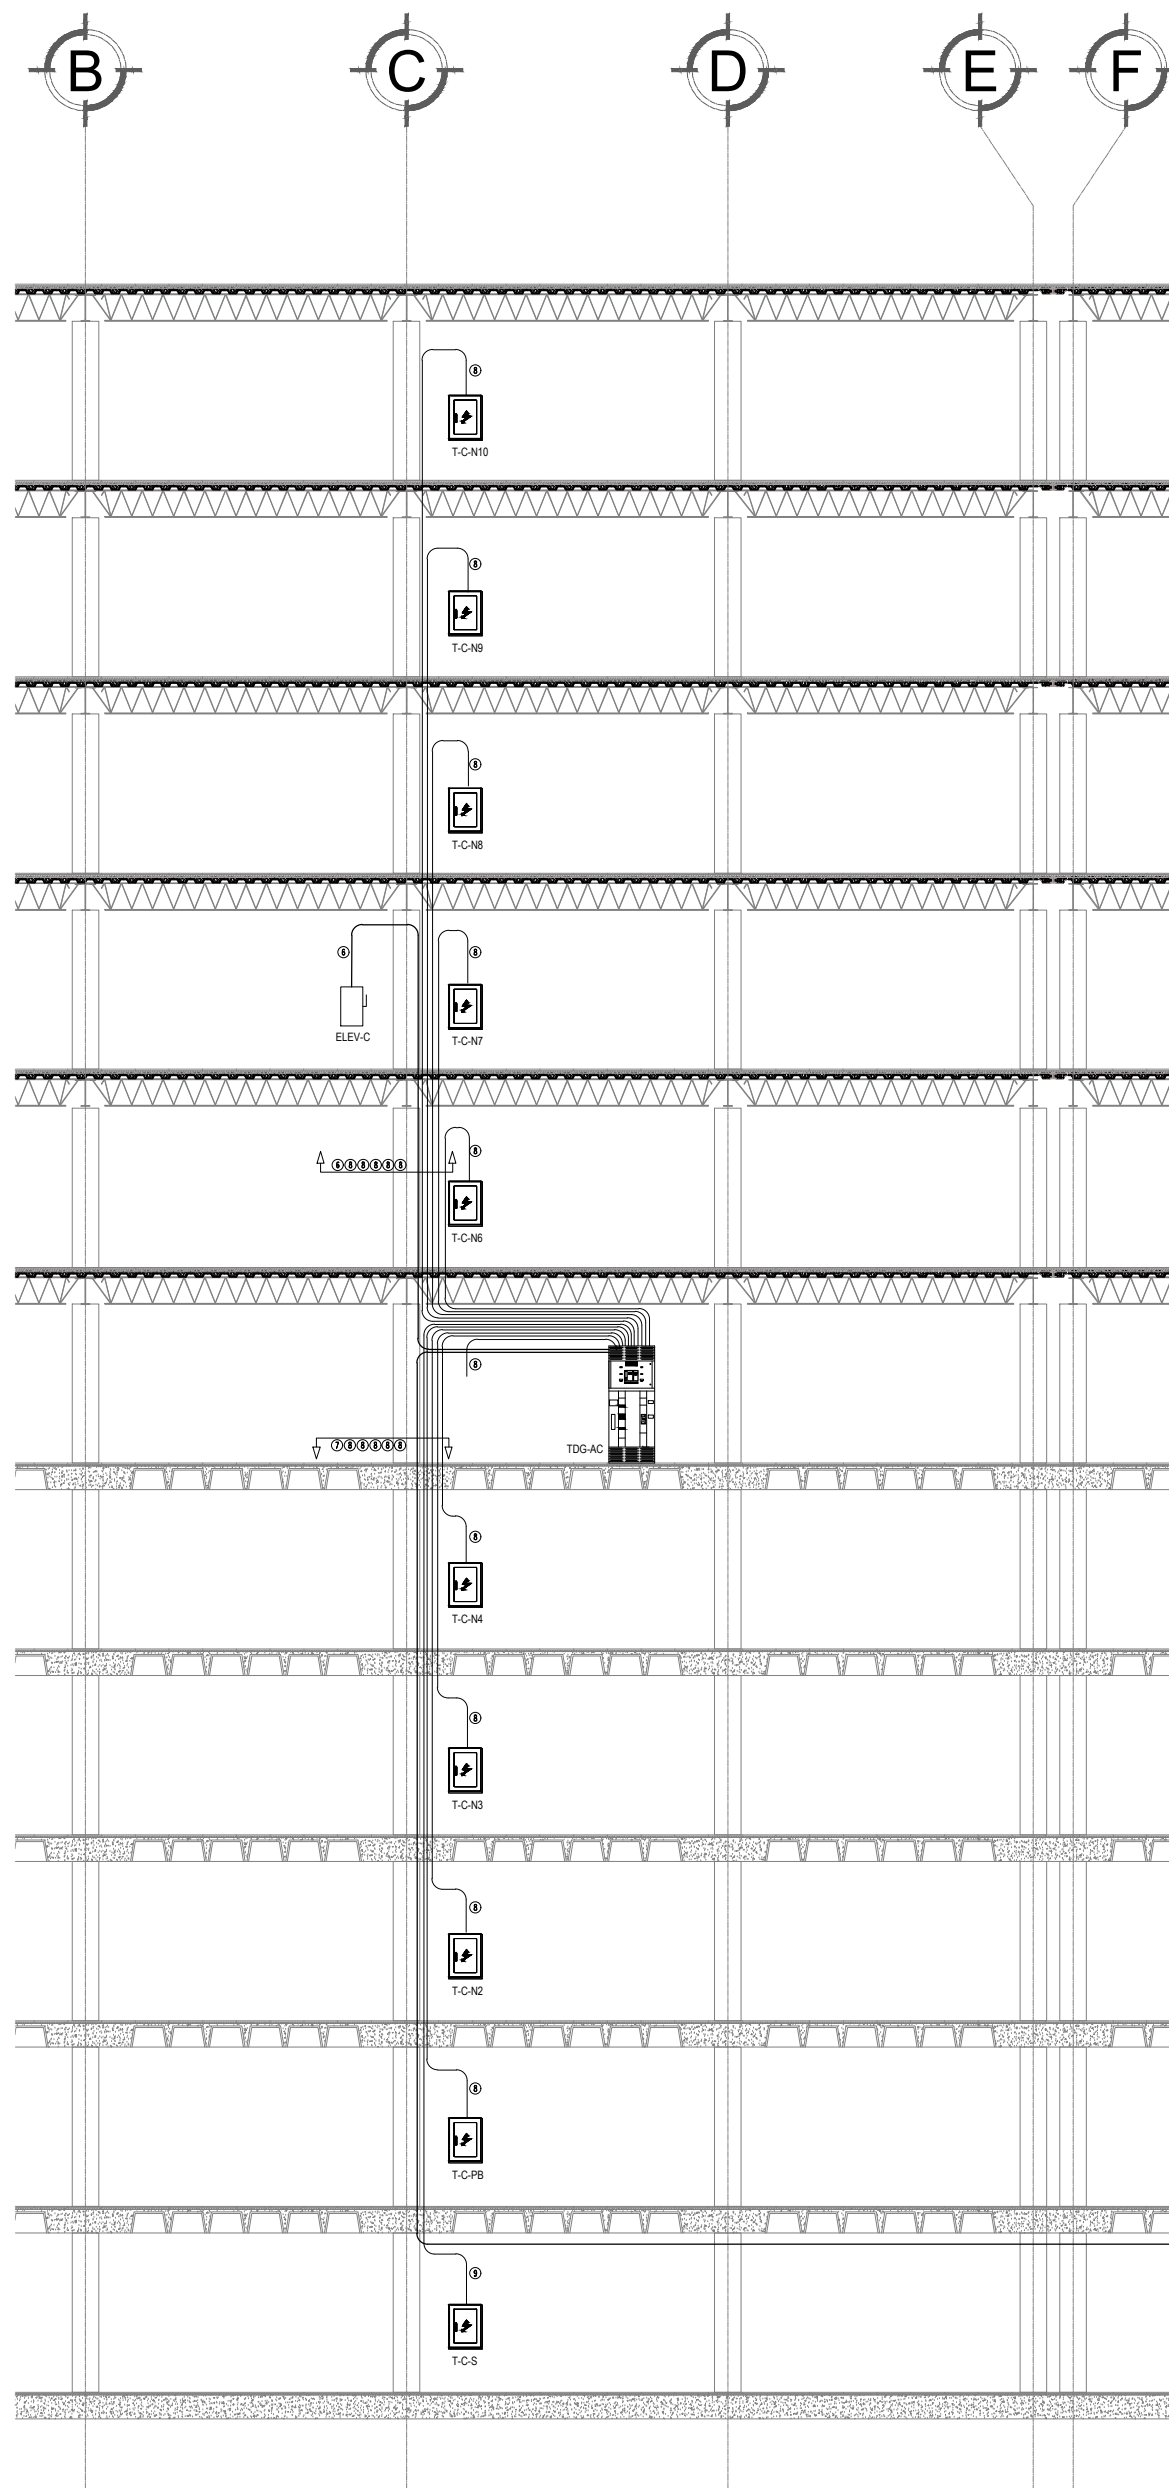


DIAGRAMA VERTICAL DE FUERZA DE TABLEROS DE CONTACTOS DE ENERGIA NORMAL

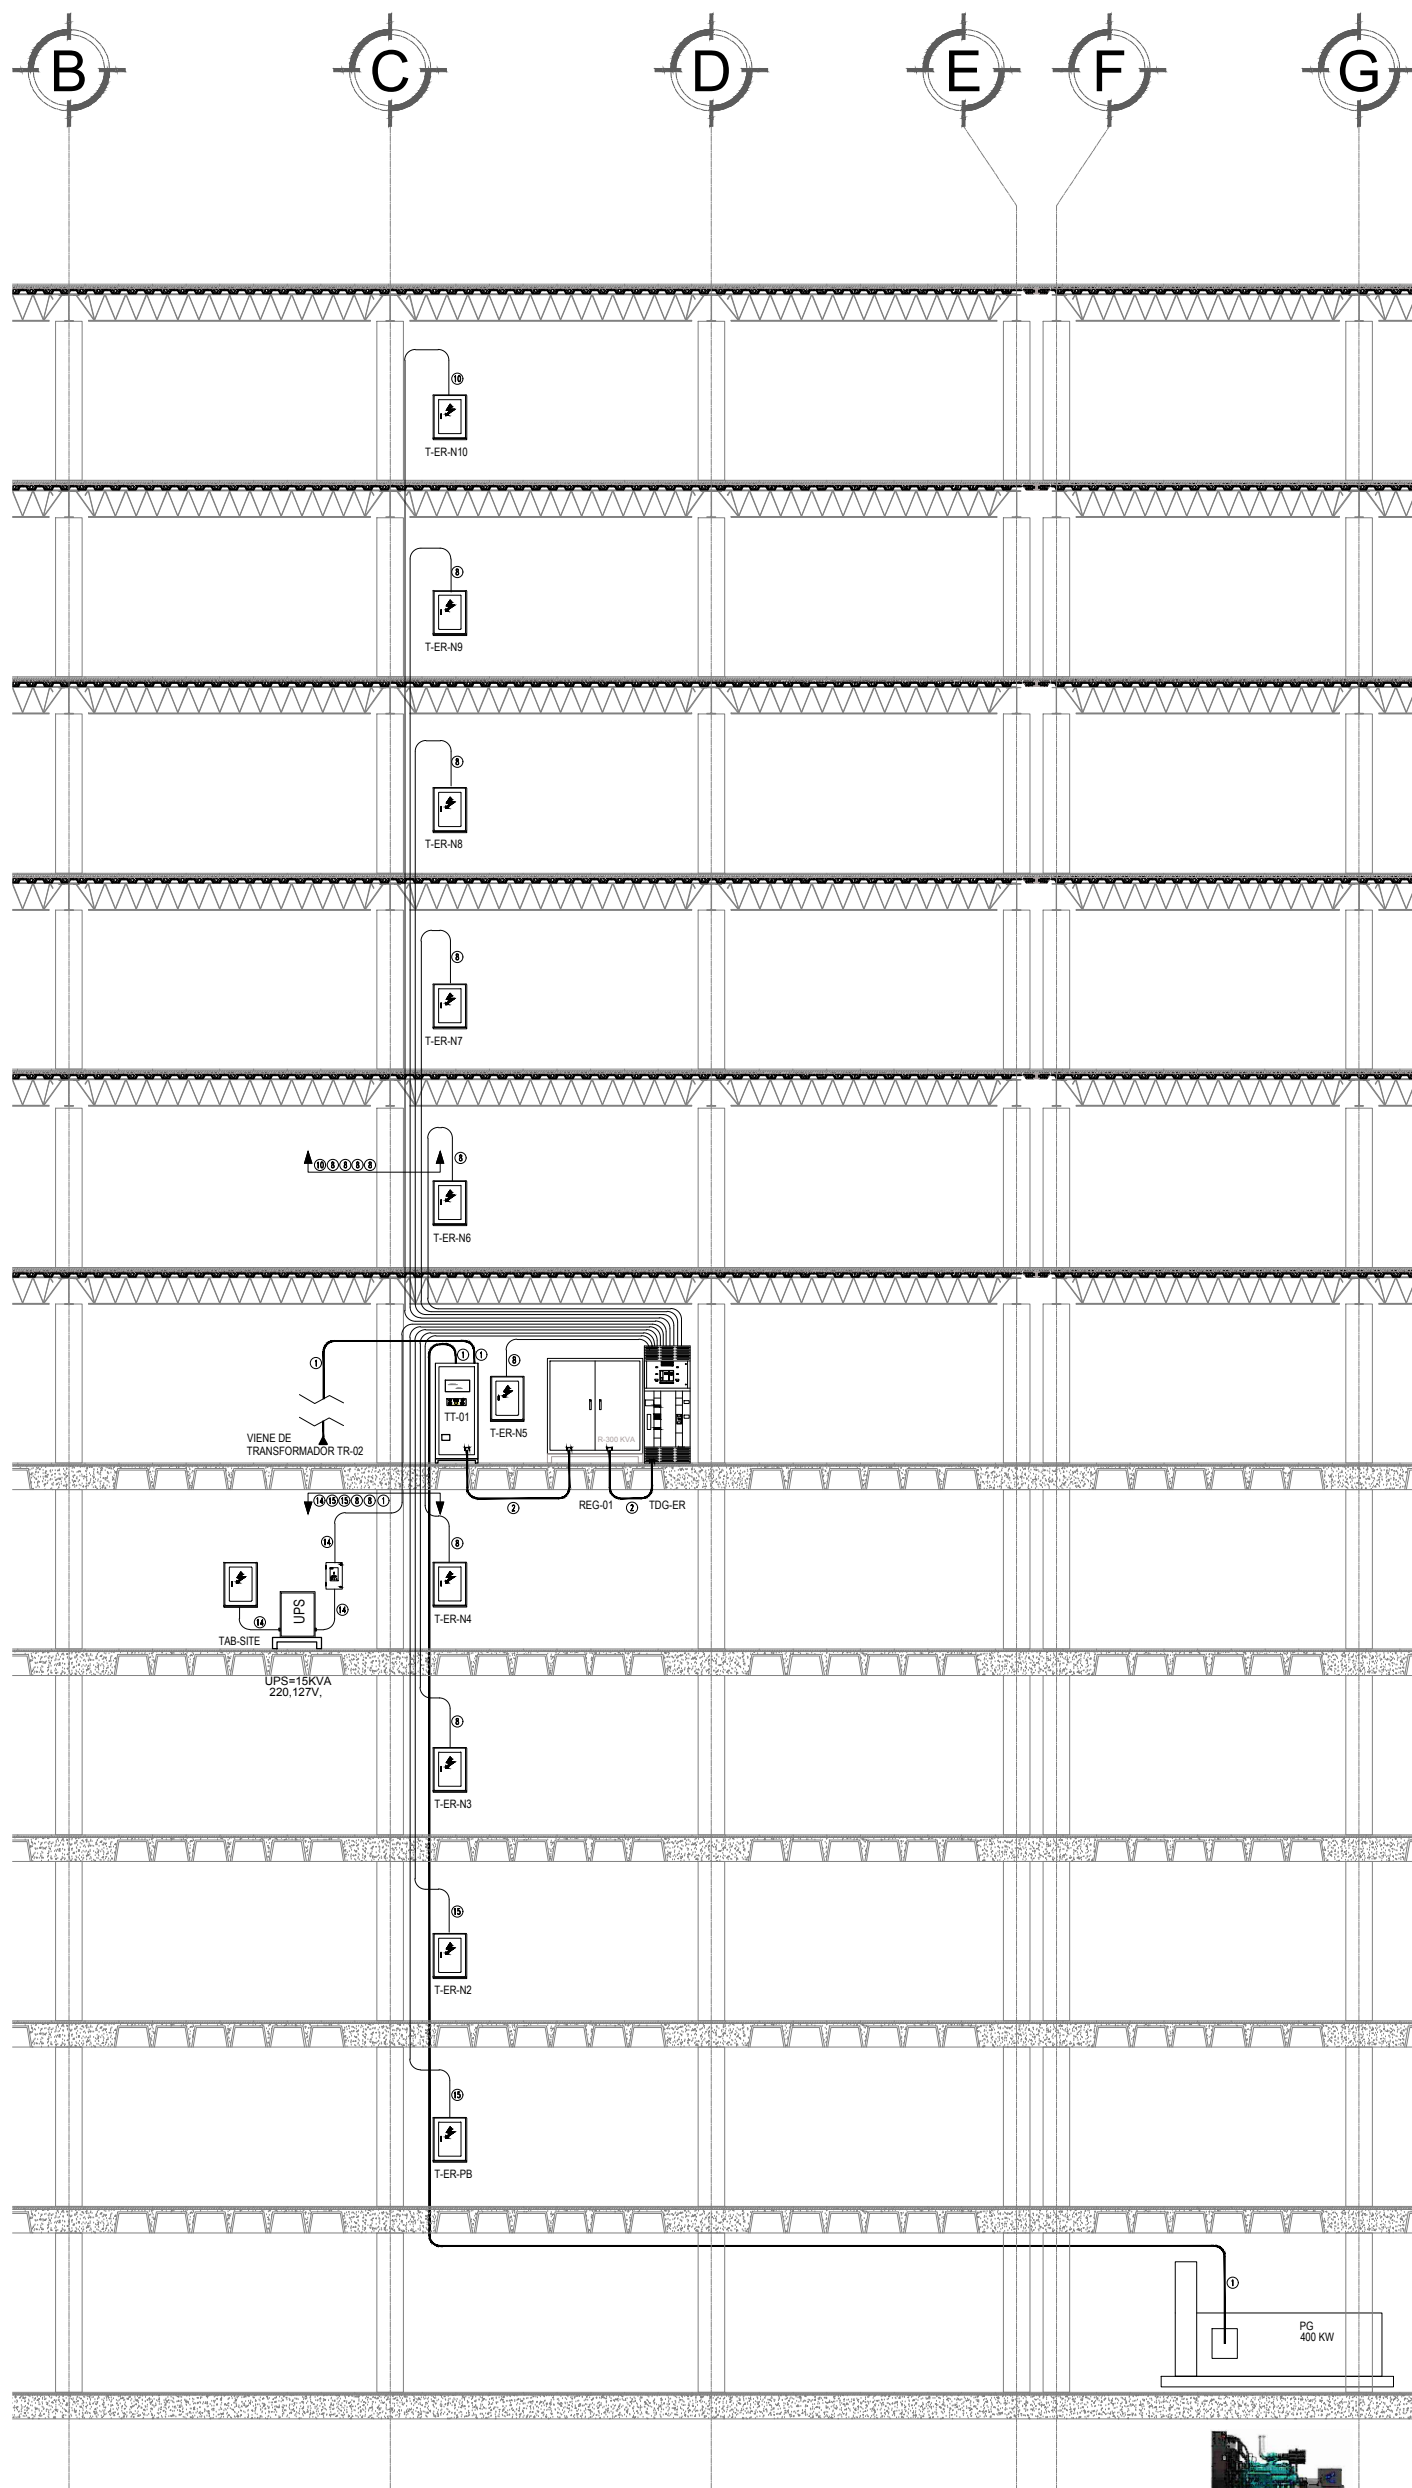


DIAGRAMA VERTICAL DE FUERZA DE TABLEROS DE CONTACTOS ENERGIA REGULADA, EN ENERGIA DE EMERGENCIA

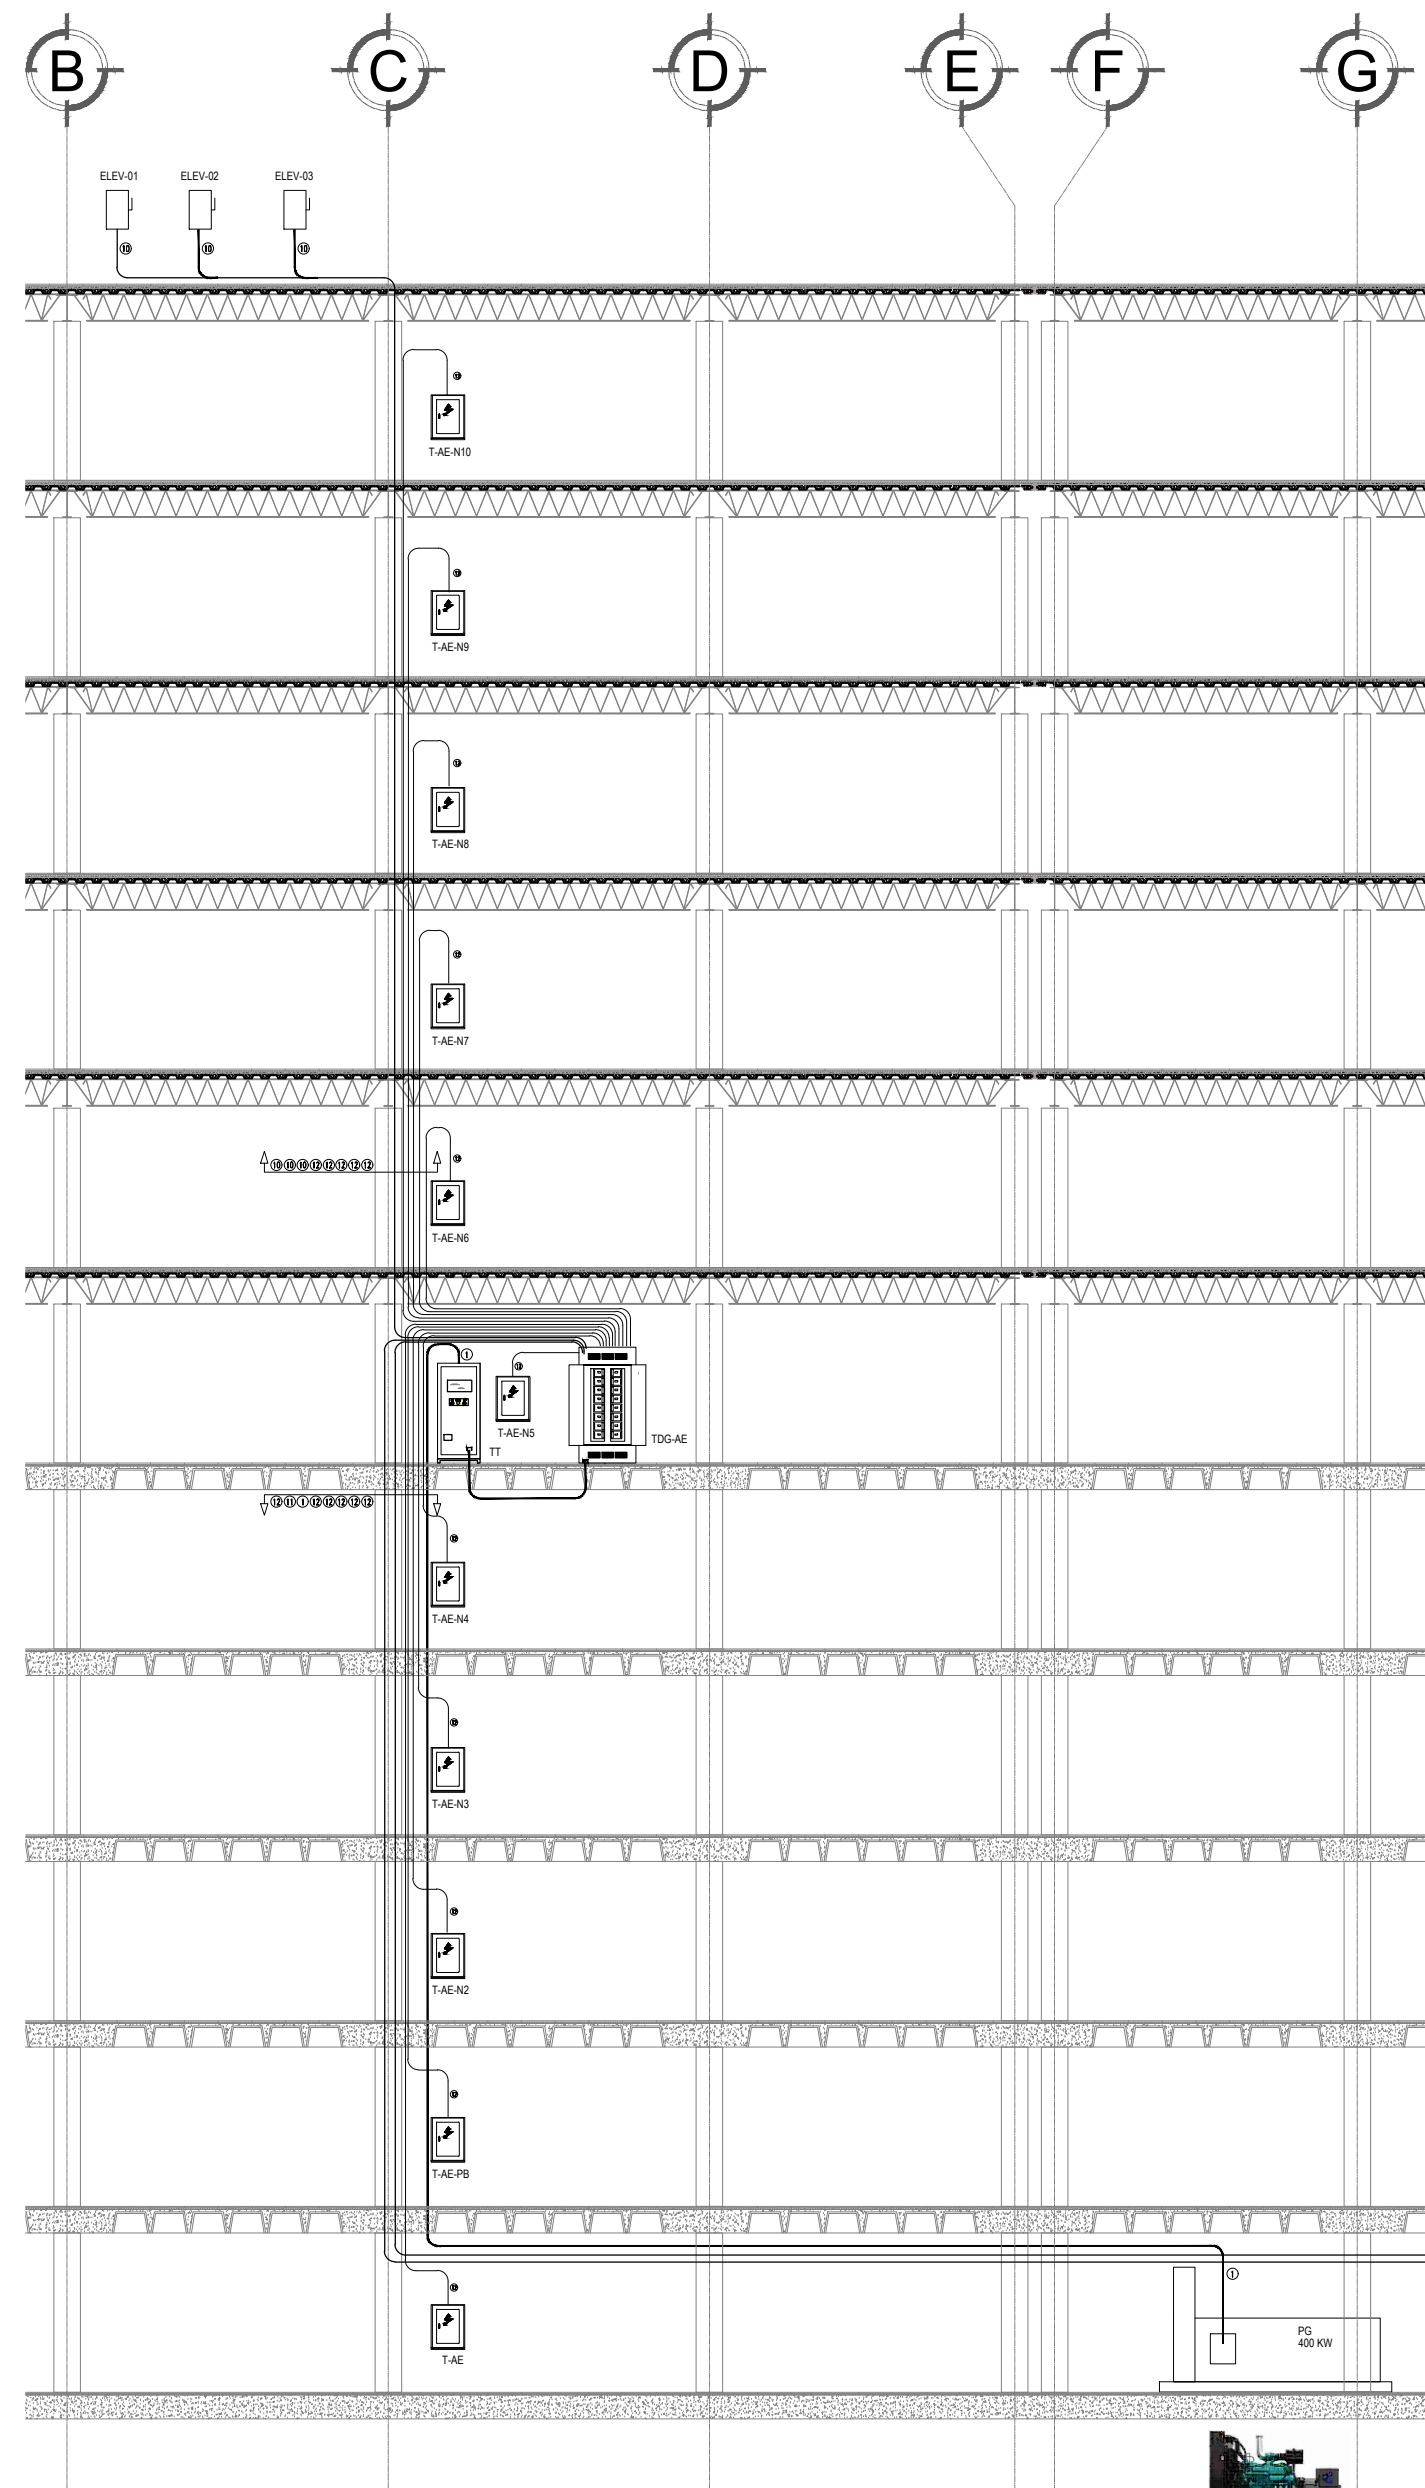


DIAGRAMA VERTICAL DE FUERZA DE TABLEROS DE ALUMBRADO DE EMERGENCIA


DE	A	GENERA DE CABLEADO
10-01	10-01-01	10-01-01-01
10-02	10-02-01	10-02-01-01
10-03	10-03-01	10-03-01-01
10-100	10-100-01	10-100-01-01

DE	A	GENERA DE CABLEADO
10-01	10-01-01	10-01-01-01
10-02	10-02-01	10-02-01-01
10-03	10-03-01	10-03-01-01
10-100	10-100-01	10-100-01-01

DEPENDENCIA NORMATIVA:



NORTE:

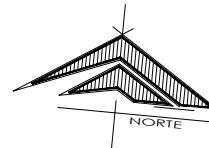

PROYECTO:

REHABILITACIÓN DEL EDIFICIO
DE LA SECRETARÍA GENERAL
DE FINANZAS Y TESORERÍA
GENERAL DEL ESTADO

MONTERREY CENTRO, N.L.

SIMBOLOGÍA / NOTAS:

NOECLATURA
N.P.T. NIVEL DE PISO TERMINADO
N.C. NIVEL DE CERRAMIENTO
N.S.L. NIVEL SUPERIOR DE LOSA
N.I.L. NIVEL INFERIOR DE LOSA
N.I.P. NIVEL INFERIOR DE PLAFÓN
N.S.F. NIVEL SUPERIOR DE FIRME
N.J. NIVEL DE JARDÍN
N.B. NIVEL DE BANQUETA
N.C.A. NIVEL DE CALLE
N.S.B. NIVEL SUPERIOR DE BARRA
N.S.P. NIVEL SUPERIOR DE PRETEL
N.S.E. NIVEL SUPERIOR DE ESTRUCTURA

SIMBOLOGIA

INDICA SECCION EN PLANTA Y PLANO
INDICA SECCION EN PLANTA
INDICA DETALLE EN PLANTA Y PLANO
INDICA CAMBIO DE NIVEL EN PLANTA
INDICA NIVEL DE ELEVACION
INDICA BAJA ESCALERA
INDICA SUBE ESCALERA

REVISIÓN:

No.	REVISION	FECHA
A	UBICACION DE EQUIPO DE BAJA TENSION	24-AGO-2020

UBICACIÓN:

CALLE ESCOBEDO NO. E-333, COLONIA CENTRO
CP 64000, MONTERREY, NUEVO LEON

ESCALA:

1:75

ACOTACIONES:

METROS

ESCALA GRAFICA:

FECHA:

SEPTIEMBRE 2020

Vo.Bo.

LIC. LUIS CARLOS CABELLO MARROQUIN
SUB SECRETARIO DE DESARROLLO REGIONAL

RESPONSABLE DEL PROYECTO:

ARQ. SANDRA GUADALUPE PATIÑO MACIAS
DIRECTORA DE PROYECTOS

PLANO:

DISTRIBUCION DE FUERZA
A EQUIPOS VERTICAL

CLAVE PLANO:

IE - TE -DF-04B

NOTA:
ESTE PROGRAMA ES DE CARÁCTER PÚBLICO, NO ES PATROCINADO.
NI PROMOVIDO POR PARTIDO POLÍTICO ALGUNO Y SUS RECURSOS
PROVIENEN DE LOS IMPUESTOS QUE PAGAN TODOS LOS
CONTRIBUYENTES. ESTÁ PROHIBIDO EL USO DE ESTE PROGRAMA
CON FINES POLÍTICOS, ELECTORALES, DE LUCRO Y OTROS DISTINTOS
A LOS ESTABLECIDOS.



GOBIERNO DEL ESTADO DE NUEVO LEÓN
SECRETARÍA DE INFRAESTRUCTURA
SUBSECRETARÍA DE CONSTRUCCIÓN
DIRECCIÓN DE PROYECTOS