
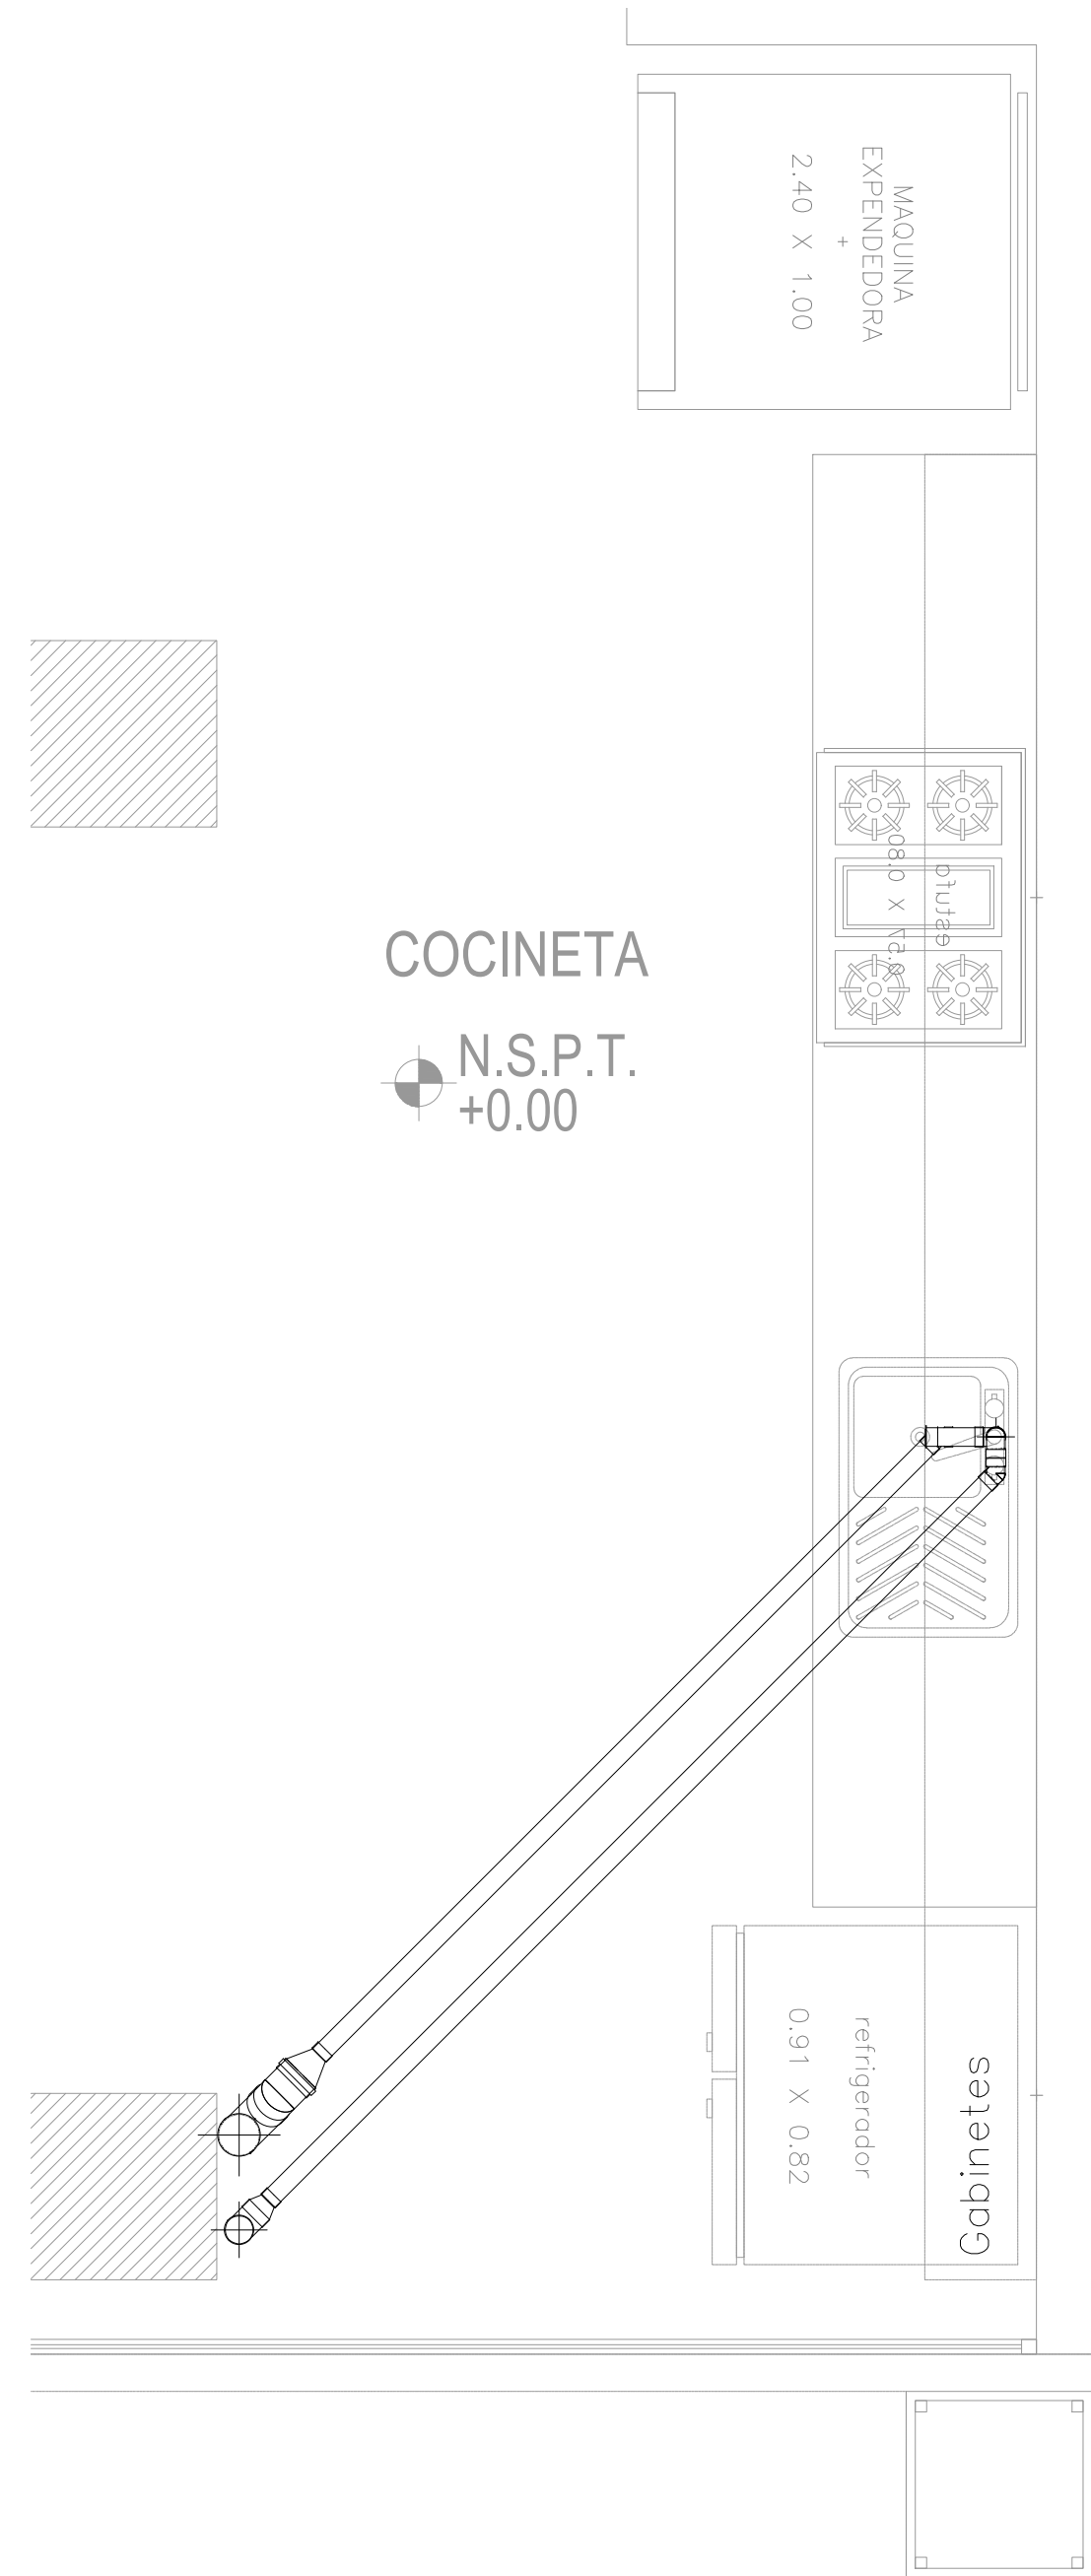


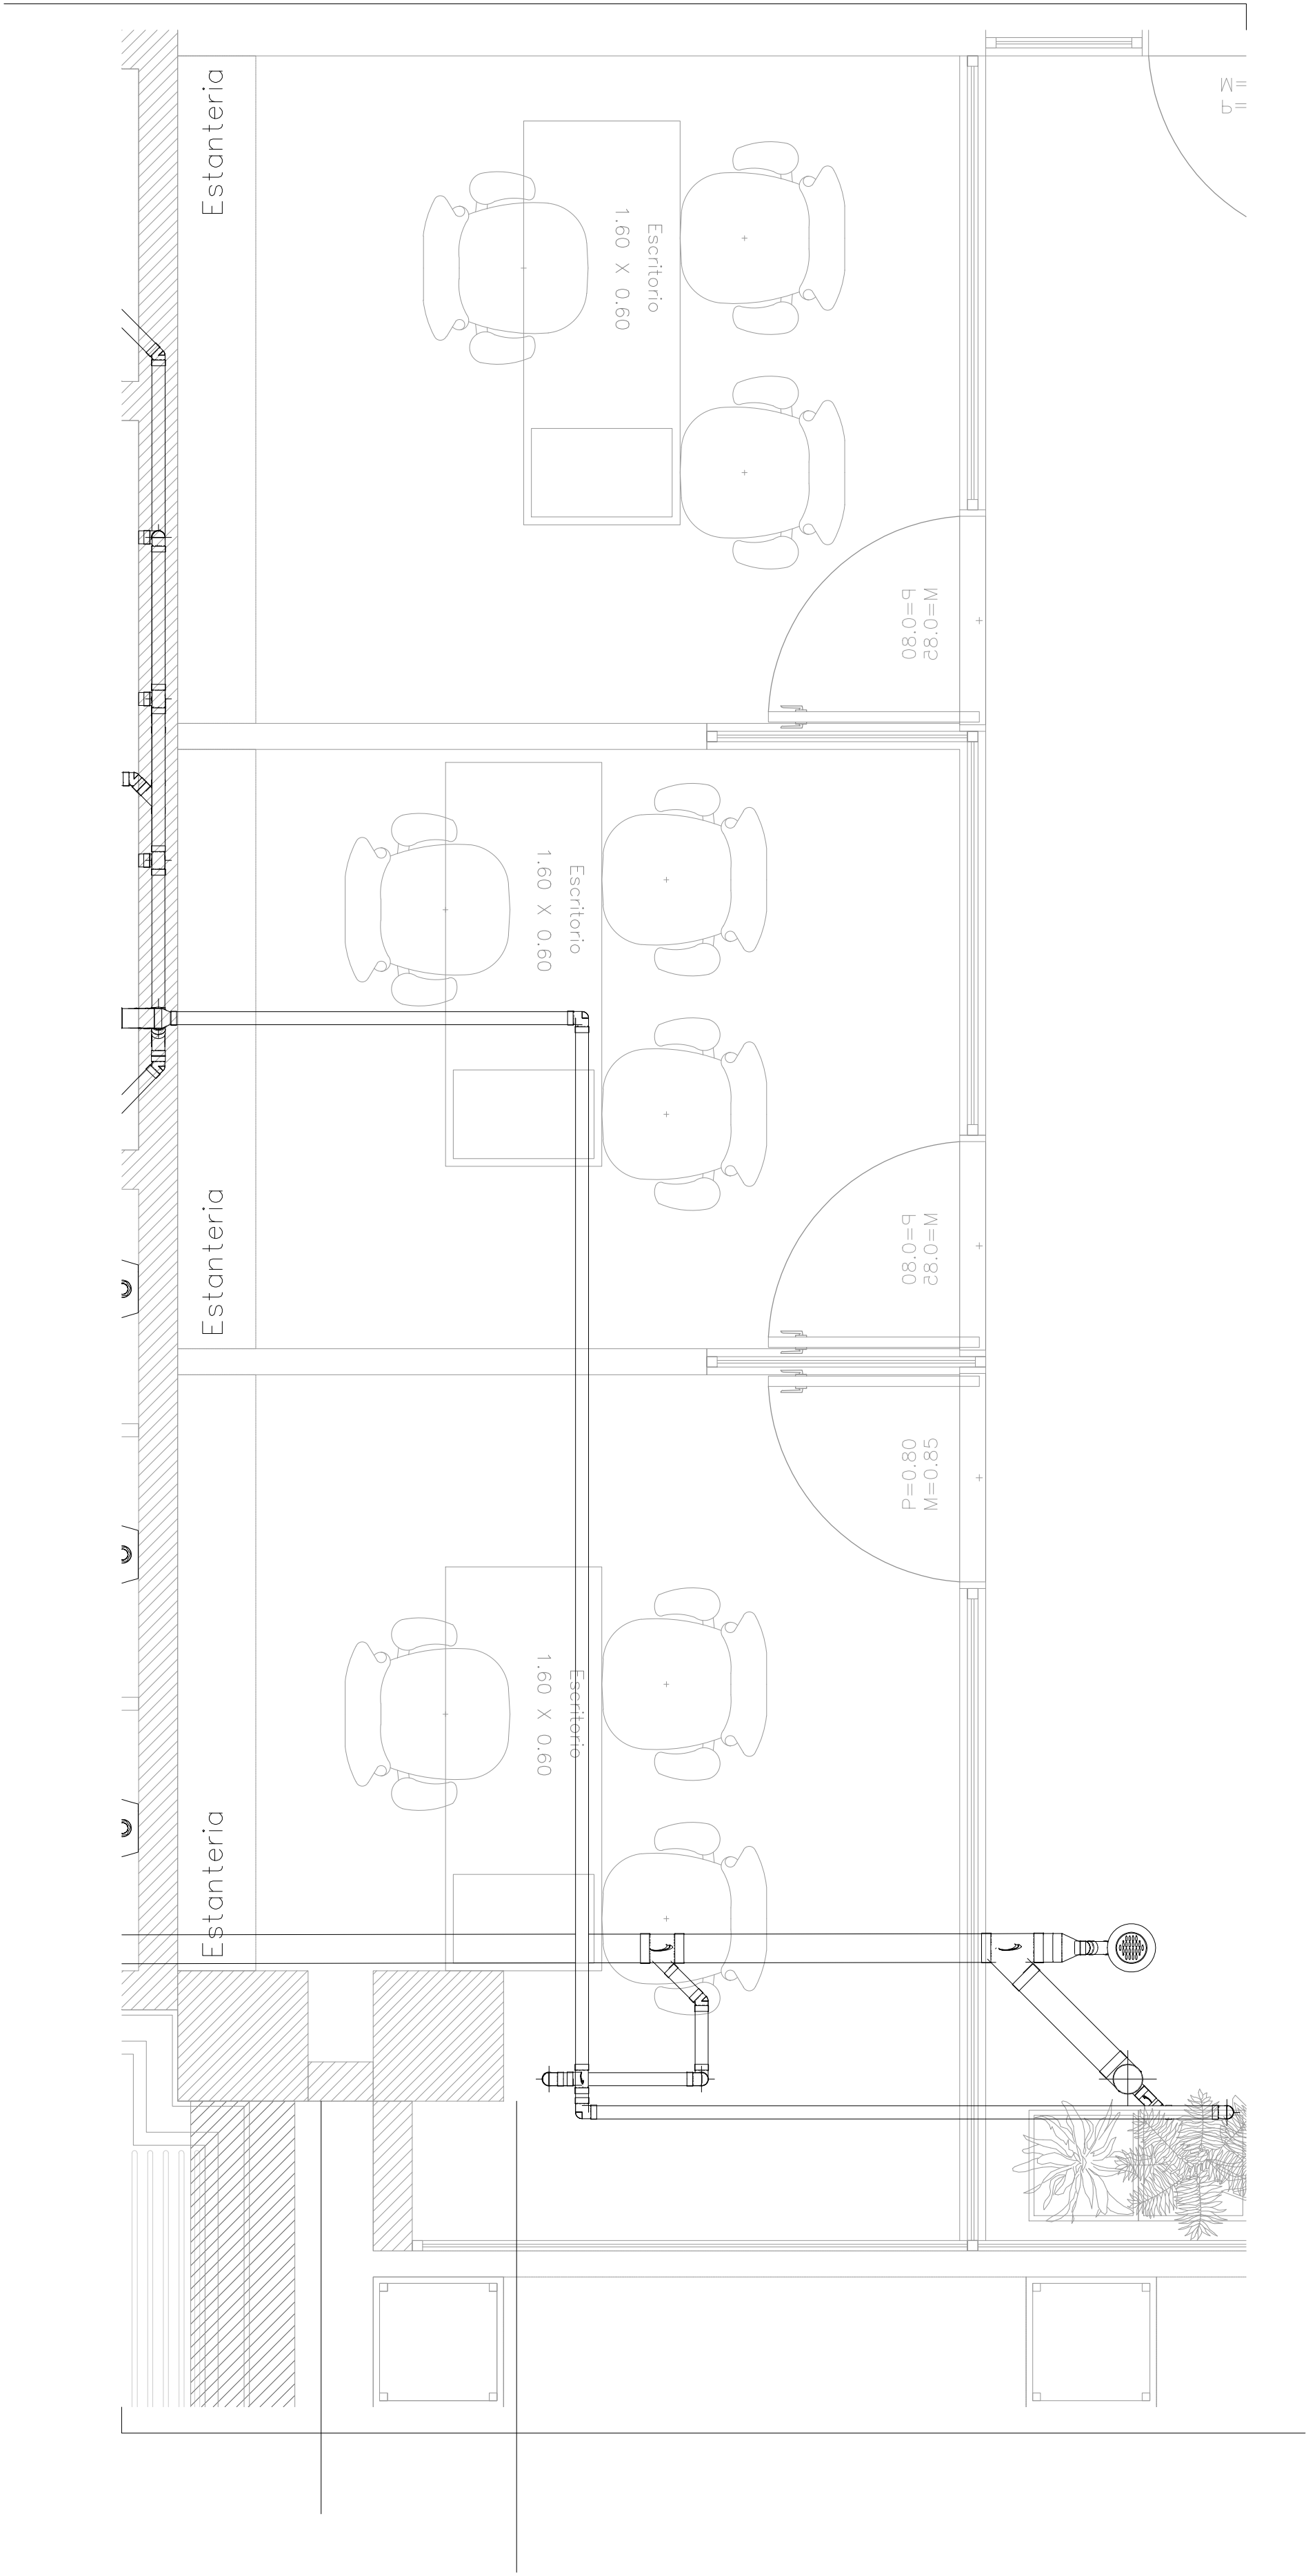

ÁREA DE BAÑOS COMUNES  
NIVEL 7

| SIMBOLOGÍA SANITARIA                                                                |                                 |
|-------------------------------------------------------------------------------------|---------------------------------|
|    | PVC ADAPTADOR GAL ESPIGA        |
|   | PVC ADAPTADOR GAL CAMPANA       |
|  | PVC CESPOL BOTE CON SALIDA BAJA |
|  | PVC CODO                        |
|  | PVC CODO CON SALIDA LATERAL     |
|  | PVC CON SALIDA TRASERA          |
|  | PVC COPLÉ                       |
|  | PVC REDUCCION BUJE              |
|  | PVC TAPA DE INSERCIÓN           |
|  | PVC TAPA REGISTRO               |
|  | PVC TAPA REGISTRO DE ALUMINIO   |
|  | PVC YEE DOBLE                   |
|  | PVC YEE DOBLE - CODO ÁNGER      |
|  | PVC YEE SENCILLA                |


| NOMENCLATURA |                              |
|--------------|------------------------------|
| COL.         | COLADERA DE PISO EN INTERIOR |
| D.L.V.       | DESCARGA DE LAVABO           |
| D.MG.        | DESCARGA DE MINGITORIO       |
| D.WC.        | DESCARGA DE WC               |
| REG. AL.     | TAPON REGISTRO DE ALUMINIO   |
| RED. EX.     | REDUCCION EXCENTRICA         |
| TEE RED      | TEE REDUCCION                |
| YEE RED      | YEE REDUCCION                |

| TUBERIA SANITARIA |                              |
|-------------------|------------------------------|
| _____             | TUBERIA DE DRENAJE SANITARIO |
| _____             | MCA. AMANCO O SIMILAR        |
| -----             | TUBERIA NORMA                |
| -----             | MCA. AMANCO O SIMILAR        |

DEPENDENCIA NORMATIVA:



NORTE:

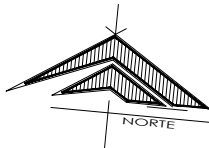

## PROYECTO

# REHABILITACIÓN DEL EDIFICIO DE LA SECRETARÍA GENERAL DE FINANZAS Y TESORERÍA GENERAL DEL ESTADO

MONTERREY CENTRO, N.L.

SIMBOLOGÍA / NOTAS:

| NOMECLATURAS                                                                        |                                  |
|-------------------------------------------------------------------------------------|----------------------------------|
|  | INDICA SECCION EN PLANTA Y PLANO |
|  | INDICA SECCION EN PLANTA         |
|  | INDICA DETALLE EN PLANTA Y PLANO |
|  | INDICA CAMBIO DE NIVEL EN PLANTA |
|  | INDICA NIVEL DE ELEVACION        |
|  | INDICA BAJA ESCALERA             |
|  | INDICA SUBE ESCALERA             |

| SIMBOLOGIA                                                                          |                                  |
|-------------------------------------------------------------------------------------|----------------------------------|
|  | INDICA SECCION EN PLANTA Y PLANO |
|  | INDICA SECCION EN PLANTA         |
|  | INDICA DETALLE EN PLANTA Y PLANO |
|  | INDICA CAMBIO DE NIVEL EN PLANTA |
|  | INDICA NIVEL DE ELEVACION        |
|  | INDICA BAJA ESCALERA             |
|  | INDICA SUBE ESCALERA             |

REVISIÓN:

| No. | REVISION          | FECHA      |
|-----|-------------------|------------|
| 0   | PARA CONSTRUCCION | 00-000-000 |
|     |                   |            |
|     |                   |            |
|     |                   |            |


**UBICACIÓN:**

Mariano Escobedo 333, Centro, 64000  
Monterrey, N.L.

ESCALA:

|      |                       |
|------|-----------------------|
| 1:20 | ACOTACIONES:<br>METRO |
|------|-----------------------|

ESCALA GRAFICA:

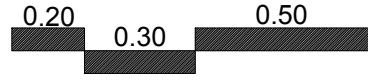

## METROS

FECHA:

SEPTIEMBRE 2020

Vo.Bo.

LIC. LUIS CARLOS CABELLO MARROQUIN  
SUB SECRETARIO DE DESARROLLO REGIONAL

RESPONSABLE DEL PROYECTO:

ARQ. SANDRA GUADALUPE PATIÑO MACIAS  
DIRECTORA DE PROYECTOS

**PLANO:**

## PLANO DE ÁREA DE BAÑOS COMUNES

CLAVE PLANO:

TES\_SNBM\_07

**NOTA:**  
ESTE PROGRAMA ES DE CARÁCTER PÚBLICO, NO ES PATROCINADO,  
NI PROMOVIDO POR PARTIDO POLÍTICO ALGUNO Y SUS RECURSOS  
PROVIENEN DE LOS IMPUESTOS QUE PAGAN TODOS LOS  
CONTRIBUYENTES. ESTÁ PROHIBIDO EL USO DE ESTE PROGRAMA  
CON FINES POLÍTICOS, ELECTORALES, DE LUCRO Y OTROS DISTINTOS  
A LOS ESTABLECIDOS.



GOBIERNO DEL ESTADO DE NUEVO LEÓN  
SECRETARIA DE INFRAESTRUCTURA  
SUBSECRETARIA DE CONSTRUCCIÓN  
DIRECCION DE PROYECTOS