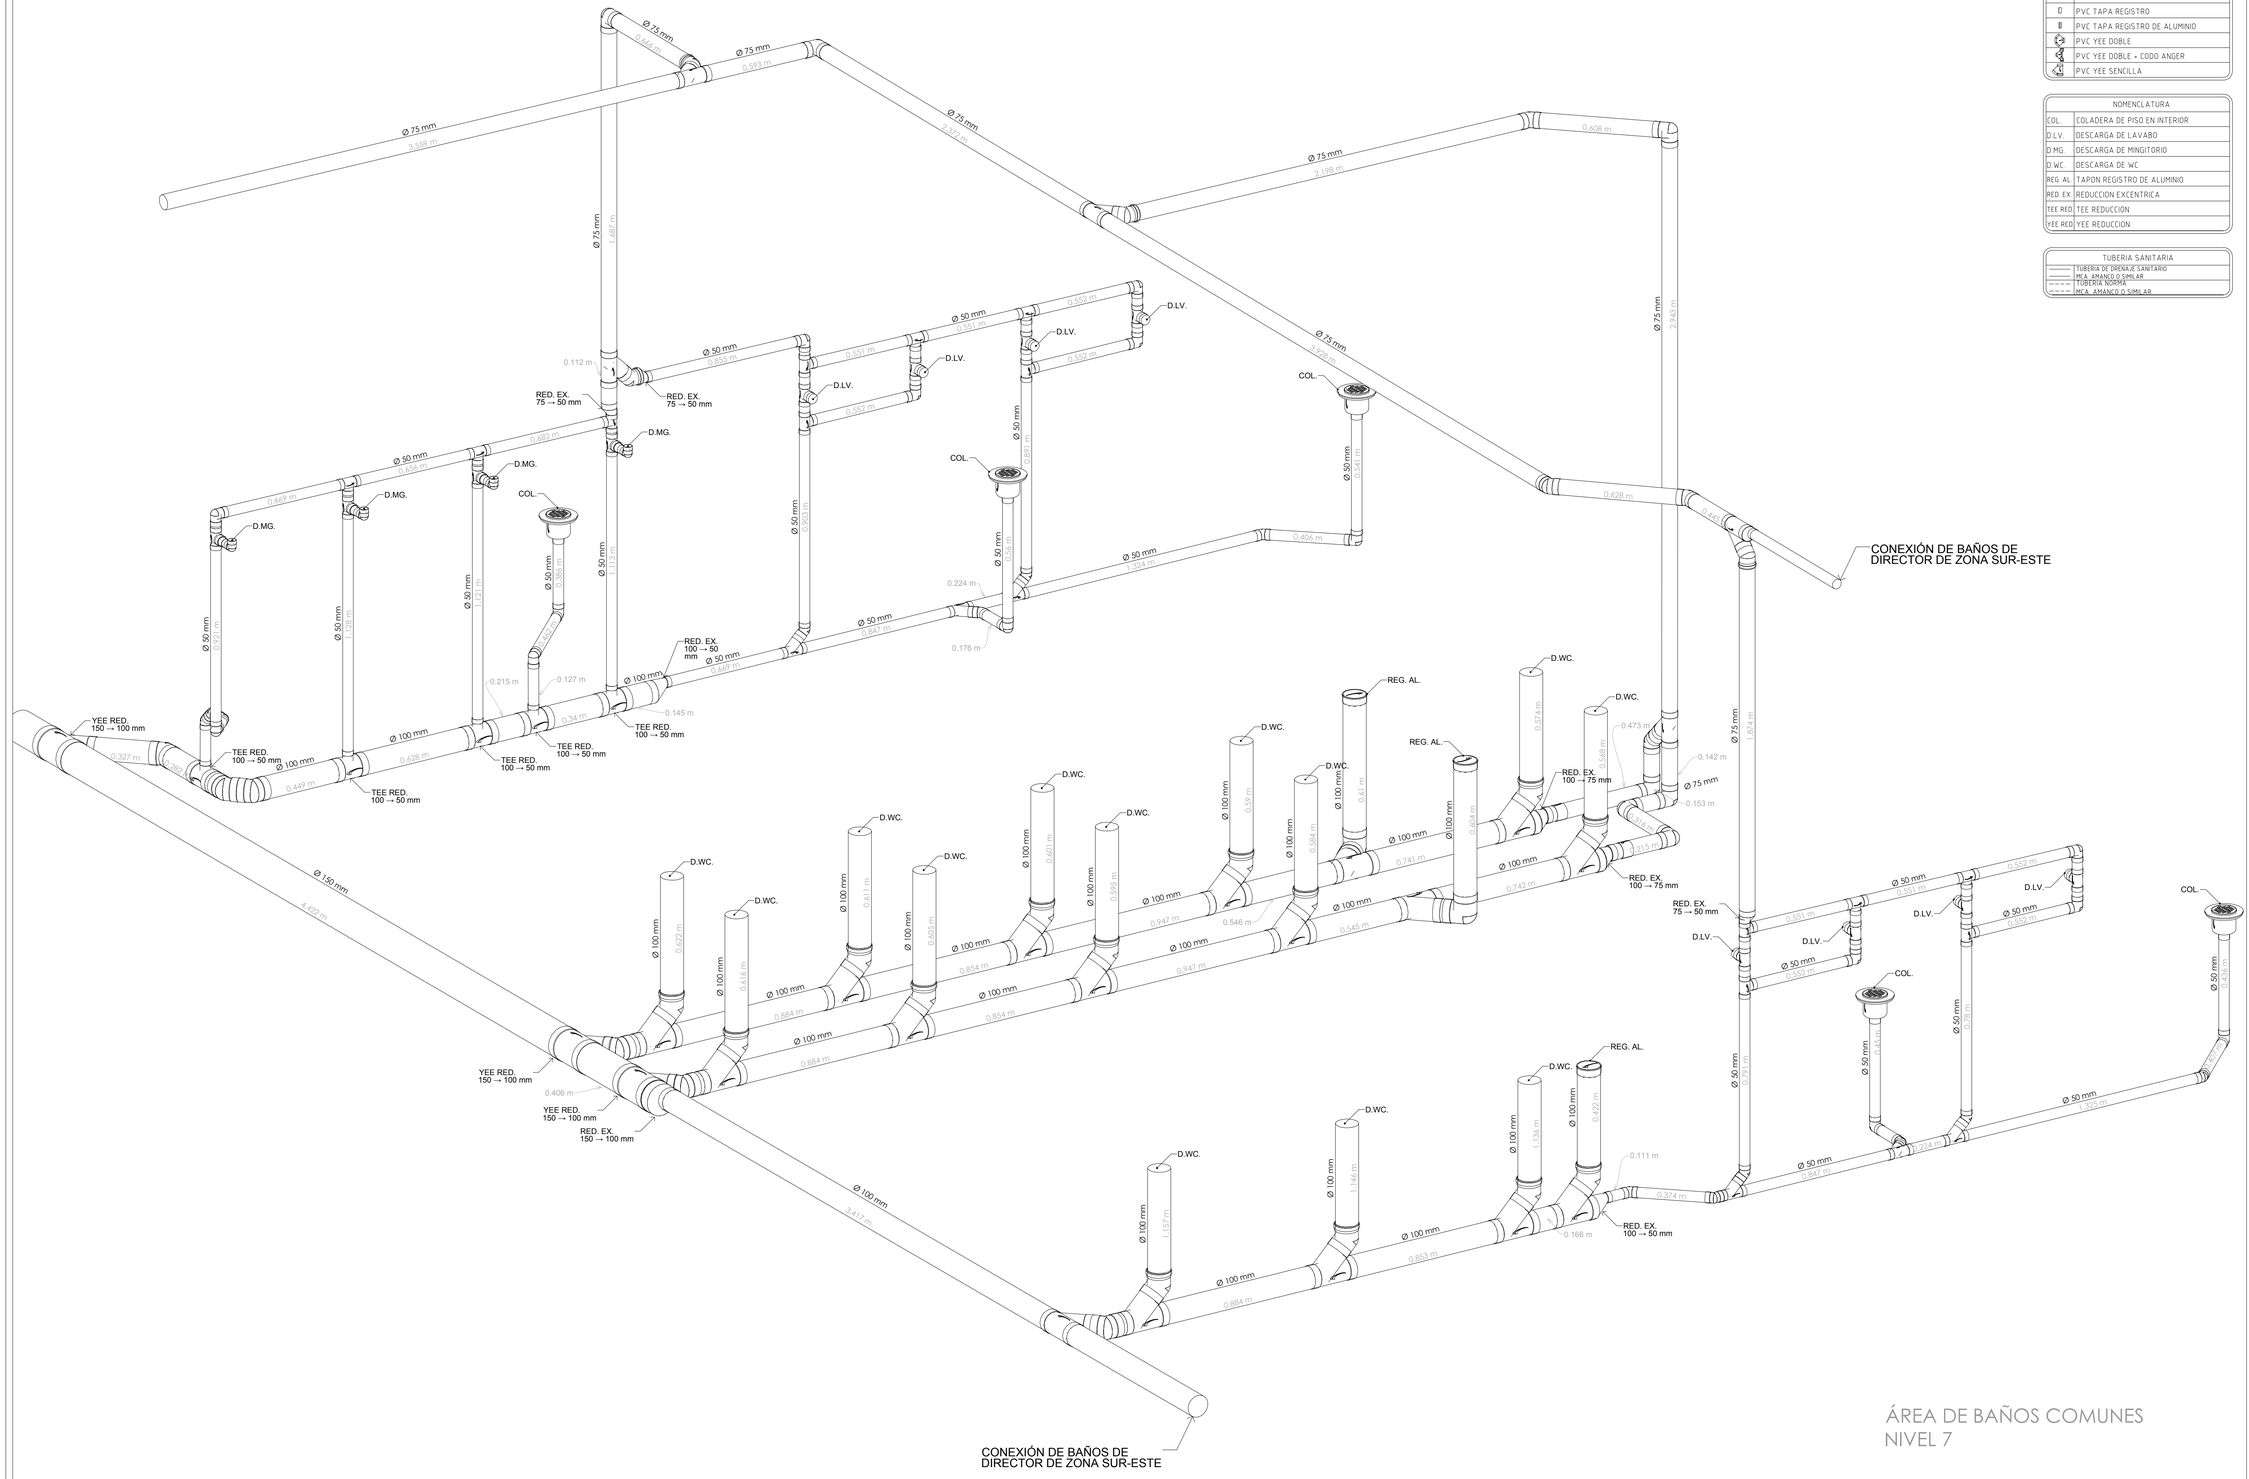

SIMBOLOGÍA SANITARIA	
	PVC ADAPTADOR GAL ESPIGA
	PVC ADAPTADOR GAL CAMPANA
	PVC CESPOL BOTE CON SALIDA BAJA
	PVC CODO
	PVC CODO CON SALIDA LATERAL
	PVC CON SALIDA TRASERA
	PVC COPLE
	PVC REDUCCION BUJE
	PVC TAPA DE INSERCION
	PVC TAPA REGISTRO
	PVC TAPA REGISTRO DE ALUMINIO
	PVC YEE DOBLE
	PVC YEE DOBLE + CODO ANGER
	PVC YEE SENCILLA

NOMENCLATURA	
COL.	COLADERA DE PISO EN INTERIOR
D.L.V.	DESCARGA DE LAVABO
D.MG.	DESCARGA DE MINGITORIO
D.WC.	DESCARGA DE WC
REG. AL.	TAPON REGISTRO DE ALUMINIO
RED. EX.	REDUCCION EXCENTRICA
TEE RED.	TEE REDUCCION
YEE RED.	YEE REDUCCION

TUBERIA SANITARIA	
	TUBERIA DE DRENAJE SANITARIO MCA. AMANCO O SIMILAR
	TUBERIA NORMAL MCA. AMANCO O SIMILAR

DEPENDENCIA NORMATIVA:

Secretaría de Economía y Trabajo
Nuevo León
GOBIERNO DEL ESTADO

NORTE:

PROYECTO:

REHABILITACIÓN DEL EDIFICIO DE LA SECRETARÍA GENERAL DE FINANZAS Y TESORERÍA GENERAL DEL ESTADO

MONTERREY CENTRO, N.L.

SIMBOLOGÍA / NOTAS:

NOMECLATURAS	
	INDICA SECCION EN PLANTA Y PLANO
	INDICA SECCION EN PLANTA
	INDICA DETALLE EN PLANTA Y PLANO
	INDICA CAMBIO DE NIVEL EN PLANTA
	INDICA NIVEL DE ELEVACION
	INDICA BAJA ESCALERA
	INDICA SUBE ESCALERA

SIMBOLOGIA	
	INDICA SECCION EN PLANTA Y PLANO
	INDICA SECCION EN PLANTA
	INDICA DETALLE EN PLANTA Y PLANO
	INDICA CAMBIO DE NIVEL EN PLANTA
	INDICA NIVEL DE ELEVACION
	INDICA BAJA ESCALERA
	INDICA SUBE ESCALERA

REVISIÓN:

No.	REVISION	FECHA
0	PARA CONSTRUCCION	00-000-0000

UBICACIÓN:

Mariano Escobedo 333, Centro, 64000
Monterrey, N.L.

ESCALA:	ACOTACIONES:
1:100	METROS

ESCALA GRAFICA:

1.00 2.00 4.00
METROS

FECHA:

SEPTIEMBRE 2020

Vo.Bo.

LIC. LUIS CARLOS CABELLO MARROQUIN
SUB SECRETARIO DE DESARROLLO REGIONAL

RESPONSABLE DEL PROYECTO:

ARQ. SANDRA GUADALUPE PATIÑO MACIAS
DIRECTORA DE PROYECTOS

PLANO:

PLANO DE ÁREA DE BAÑOS COMUNES

CLAVE PLANO:

TES_SNBM_07-ISO

NOTA:

ESTE PROGRAMA ES DE CARÁCTER PÚBLICO, NO ES PATROCINADO, NI PROMOVIDO POR PARTIDO POLÍTICO ALGUNO Y SUS RECURSOS PROVIENEN DE LOS IMPUESTOS QUE PAGAN TODOS LOS CONTRIBUYENTES. ESTÁ PROHIBIDO EL USO DE ESTE PROGRAMA CON FINES POLÍTICOS, ELECTORALES, DE LUCRO Y OTROS DISTINTOS A LOS ESTABLECIDOS.

GOBIERNO DEL ESTADO DE NUEVO LEÓN
SECRETARIA DE INFRAESTRUCTURA
SUBSECRETARIA DE CONSTRUCCIÓN
DIRECCION DE PROYECTOS