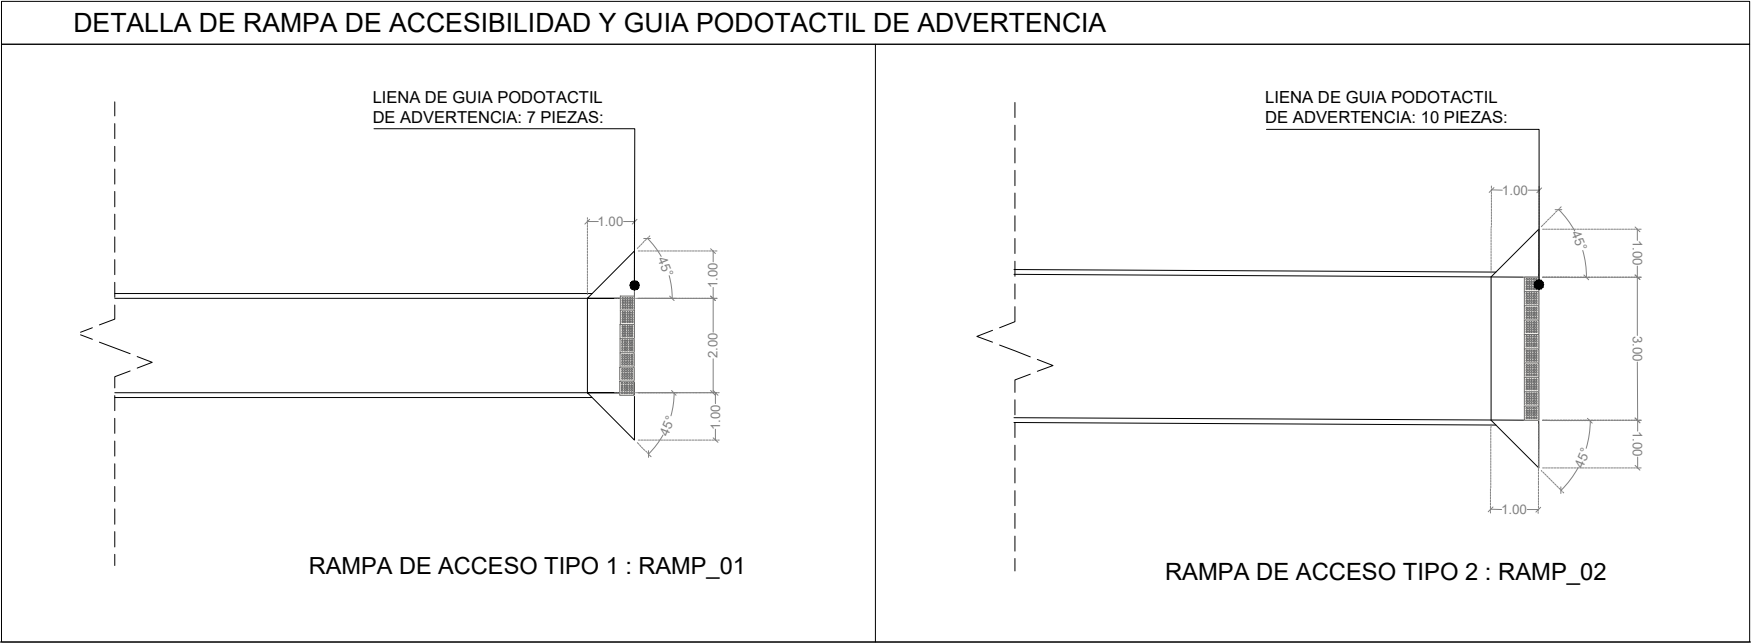

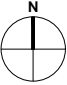


02 AV. PORTAL DE SAN FRANCISCO - AV. LADERAS | PARQUE AV. CONSTITUCION "TRAMO 2"
ESCALA N/A





Secretaría
de Infraestructura
Nuevo León
GOBIERNO DEL ESTADO



NORTE:

PROYECTO:

**PARQUE PUBLICO
EN LA AV.
CONSTITUCION EN
LA COLONIA
ALIANZA REAL**
[GENERAL ESCOBEDO, NUEVO LEÓN]

SIMBOLOGIA / NOTAS:

ACOTACIONES EN METROS
- NO SE TOMARAN COTAS A ESCALA DE ESTE PLANO
- LA PLANTA ARQUITECTONICA RIGE SOBRE TODAS LAS PLANTAS
- ESTE PLANO DEBERA VERIFICARSE CON LOS CORRESPONDIENTES DE INSTALACIONES Y ESTRUCTURALES. CUALQUIER DISCREPANCIA DEBERA CONSULTARSE CON LA DIRECCION DE OBRA.
- EL CONTRATISTA RECTIFICARÁ EN EL LUGAR DE LA OBRA, ANTES DE EJECUTAR, LAS DIMENSIONES Y VOLUMENES INDICADOS EN ESTE PLANO, DEBIENDO SEÑALAR LA DIRECCION DE OBRA CUALQUIER DIFERENCIA QUE HUBIERE, ASÍ COMO LA INTERPRETACION QUE DE EL PROPIO CONTRATISTA A ESTE PLANO.
- TODOS LOS ACABADOS SEÑALADOS EN ESTE PLANO DEBERAN EJECUTARSE DE ACUERDO A LAS ESPECIFICACIONES CORRESPONDIENTES.
- EL CONTRATISTA DEBERA VERIFICAR TODAS LAS DIMENSIONES EN CAMPO, Y REPORTAR A LA ATENCION INMEDIATA A DIRECCION DE OBRA DE TODA DISCREPANCIA ENCONTRADA. TODO TRABAJO QUE REQUIERA DE MODIFICACION DE REALIZADA CONFORMANDO LA DIMENSION CORRESPONDIENTE INDICADA EN ESTE PLANO.
- EL CONTRATISTA GENERAL DEBERA VERIFICAR Y COORDINAR TODOS LOS TIPOS, TAMAÑOS Y UBICACIONES DE TODA ABERTURA PARA INSTALACIONES HIDRO-SANITARIAS, MECANICAS, DE EQUIPO ELECTRONICO, BASES Y EMPALMES PARA EQUIPOS, ASÍ COMO INSTALACIONES DE ENERGIA ELECTRICA.
- CUALQUIER MODIFICACION ANTES DE PROCEDER A REALIZAR LOS TRABAJOS, TODAS LAS DEMANDAS, LIMITACIONES DE ESPACIO, INTERFERENCIAS O CONFLICTOS CON LA ESTRUCTURA DEBERAN CONSULTARSE CON LA DIRECCION DE OBRA ANTES DE PROCEDER CON LAS ACTIVIDADES EN OBRA.
- EL CONSTRUCTOR Y/O GERENCIA DE OBRA DEBERA VERIFICAR CONTINUAMENTE QUE LOS PLANOS ESTEN ACTUALIZADOS Y ASEGURAR LA CORRECTA COORDINACION CON LAS OTRAS ACTIVIDADES DE LA OBRA.

N.S.F. = NIVEL SUPERIOR DE PISO DISTINTO
N.S.L. = NIVEL SUPERIOR DE LOSA
N.S.B. = NIVEL SUPERIOR DE BANQUETA
N.S.F. = NIVEL SUPERIOR DE FIRMAS
N.S.L. = NIVEL SUPERIOR DE JARDIN
B.N. = BANCO DE NIVEL
B.T. = BANCO DE TRINCHADO

1 AREA DE ESTAR
2 ARBOLES METALICOS DE PROYECCION
3 ESCENARIO LEVADIZO
4 INTERACCION PEATONAL
5 ESPACIO INMERSIVO 360°
6 REALIDAD AUMENTADA
7 RACK PARA BICICLETAS

ARRANQUE DE PISO
CAMBIO DE MATERIAL

REVISIÓN:

No.	REVISION / APROBACION	FECHA

UBICACIÓN:

ESCALA:

N/A

ACOTACIONES:

METROS

ESCALA GRAFICA:

FECHA:

SEPTIEMBRE 2020

ELABORÓ/REVISÓ

APROBÓ:

ARQ. SANDRA G PATIÑO MACIAS
DIRECTOR DE PROYECTOS

ESPECIALIDAD:

PLANO:


RAMPAS Y GUIA TACTIL

CLAVE PLANO:

PC_RYG_02

NOTA:

ESTE PROGRAMA ES DE CARÁCTER PÚBLICO, NO ES PATROCINADO, NI PROMOVIDO POR PARTIDO POLÍTICO ALGUNO Y SUS RECURSOS PROVIENEN DE LOS IMPUESTOS QUE PAGAN TODOS LOS CONTRIBUYENTES. ESTÁ PROHIBIDO EL USO DE ESTE PROGRAMA, CON FINES POLÍTICOS, ELECTORALES, DE LUCRO Y OTROS DISTINTOS A LOS ESTABLECIDOS.



GOBIERNO DEL ESTADO DE NUEVO LEÓN
SECRETARÍA DE INFRAESTRUCTURA
SUBSECRETARÍA DE CONSTRUCCION
DIRECCION DE PROYECTOS