PLANO LLAVE

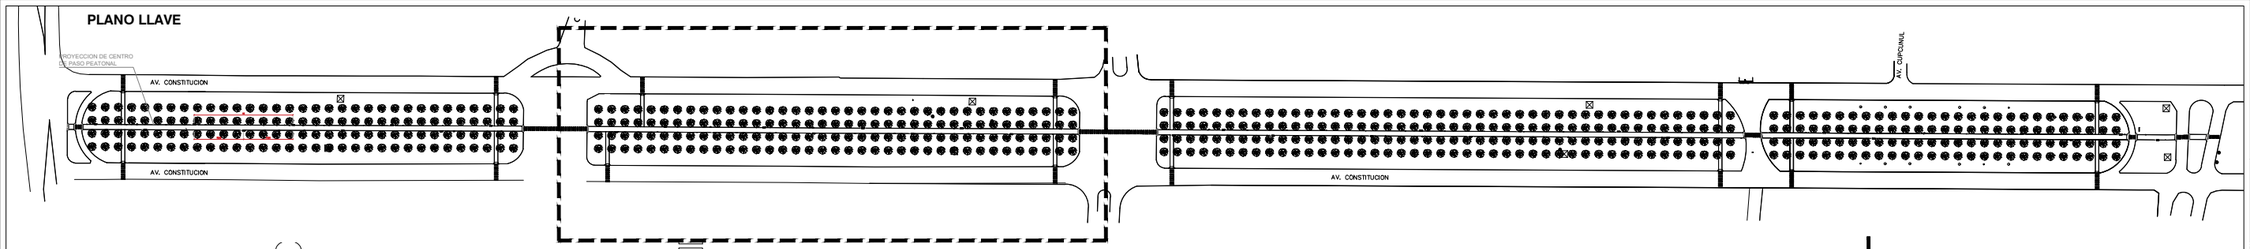

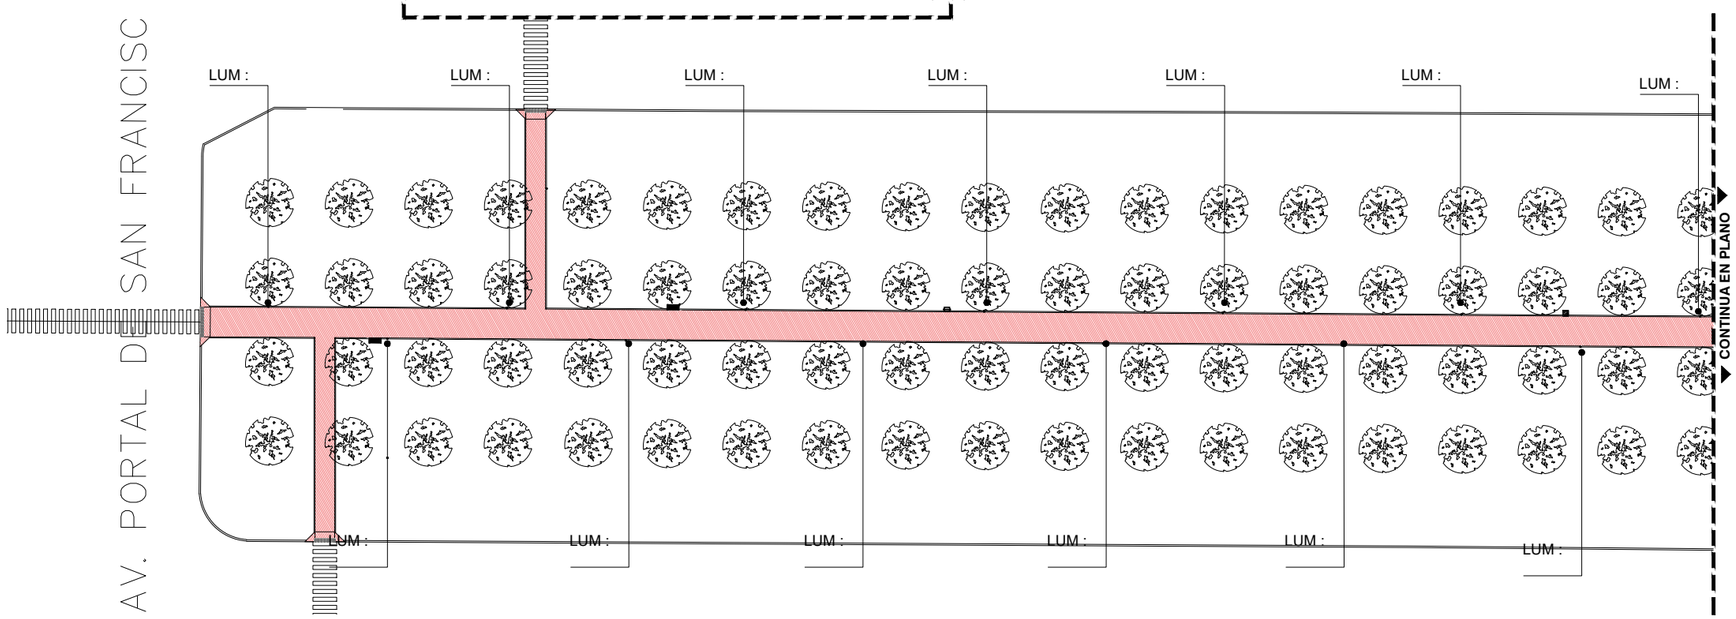

01 TRAMO 2 - AV. PORTAL DE SAN FRANCISCO | PARQUE AV. CONSTITUCION
ESCALA N/A

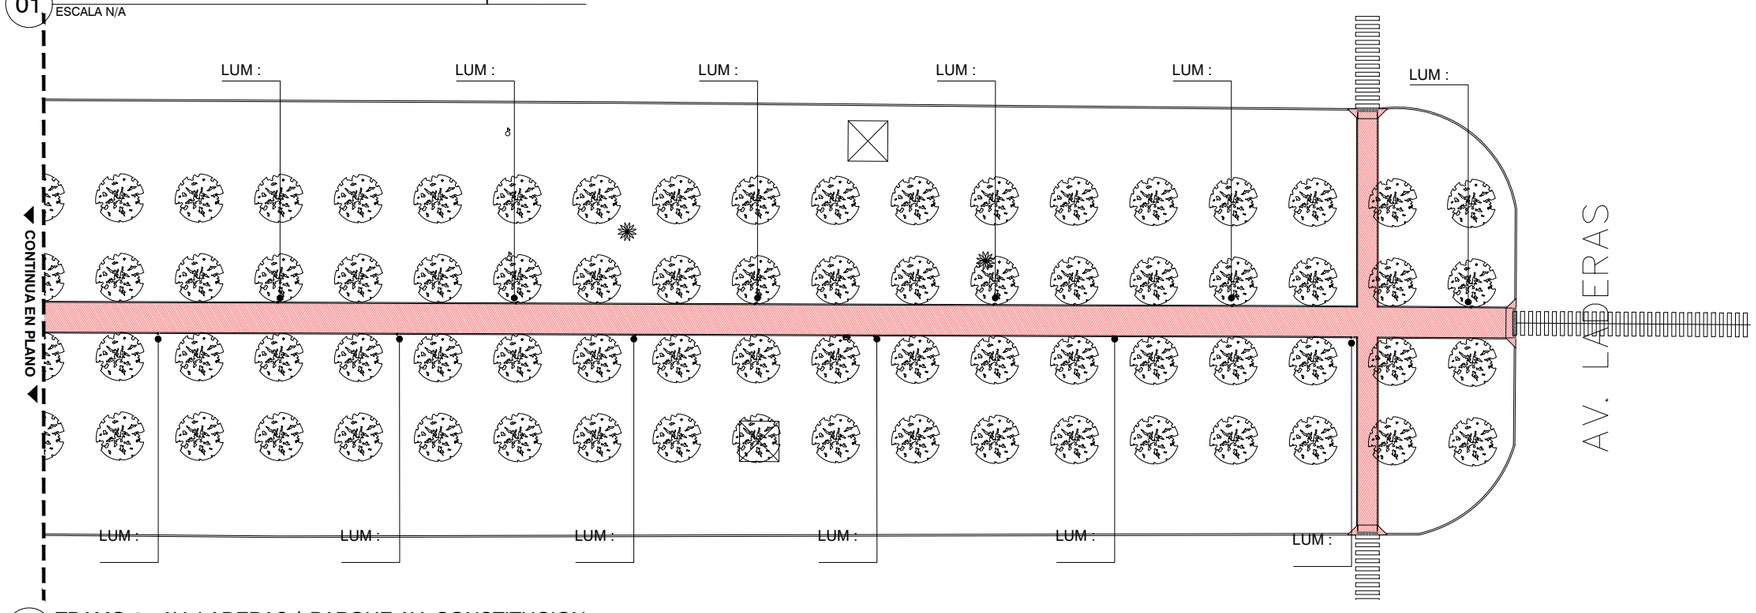

02 TRAMO 2 - AV. LADERAS | PARQUE AV. CONSTITUCION
ESCALA N/A

LUMINARIA			
LUM	POSTE LUMINICO MODELO DEL RIO 400 - N.T.BUS LINEA ACTTUAL, MARCA FIAMMA COLOR NEGRO	PZA	29

BANCA A TRESBOLILLO @30 MTS

DEPENDENCIA NORMATIVA:

Secretaría de Infraestructura Nuevo León GOBIERNO DEL ESTADO

PLANTA LLAVE:

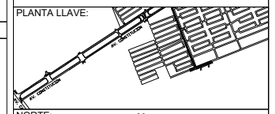

NORTE: N

PROYECTO:

PARQUE PUBLICO EN LA AV. CONSTITUCION EN LA COLONIA ALIANZA REAL

[GENERAL ESCOBEDO, NUEVO LEÓN]

SIMBOLOGÍA / NOTAS:

- ACOTACIONES EN METROS
- NO SE TOMARÁN COTAS A ESCALA DE ESTE PLANO
- LA PLANTA ARQUITECTÓNICA RIGE SOBRE TODAS LAS PLANTAS.
- ESTE PLANO DEBERÁ VERIFICARSE CON LOS CORRESPONDIENTES DE INSTALACIONES Y ESTRUCTURALES. CUALQUIER DISCREPANCIA DEBERÁ CONSULTARSE CON LA DIRECCIÓN DE OBRA.
- EL CONTRATISTA RECTIFICARÁ EN EL LUGAR DE LA OBRA, ANTES DE EJECUTAR, LAS DIMENSIONES Y NIVELES INDICADOS EN ESTE PLANO, DEBIENDO SOMETER A LA DIRECCIÓN DE OBRA CUALQUIER DIFERENCIA QUE HUBIERE ASÍ COMO LA INTERPRETACIÓN QUE DE EL PROPIO CONTRATISTA A ESTE DIBUJO.
- TODOS LOS ACABADOS SEÑALADOS EN ESTE PLANO DEBERÁN EJECUTARSE DE ACUERDO A LAS ESPECIFICACIONES CORRESPONDIENTES.
- EL CONTRATISTA DEBERÁ VERIFICAR TODAS LAS DIMENSIONES EN CAMPO, Y REPORTAR A LA ATENCIÓN DEL ARQUITECTO CUALQUIER ERROR U OMISIÓN ENCONTRADA. CUALQUIER TRABAJO REALIZADO SIN REQUERIR DE MEDICIÓN SE REALIZARÁ CONSIDERANDO LA DIMENSIÓN EXPRESAMENTE INDICADA EN LOS DIBUJOS. NO DEBERÁN REALIZARSE MEDICIONES DIRECTAMENTE SOBRE LOS DIBUJOS.
- EL CONTRATISTA GENERAL DEBERÁ VERIFICAR Y COORDINAR TODOS LOS TIPOS, TAMAÑOS Y UBICACIONES DE TODA ABERTURA PARA INSTALACIONES HIDRO-SANITARIAS, MECÁNICAS, DE EQUIPO ELÉCTRICO, BASES Y EMPALMES PARA EQUIPOS, ASÍ COMO INSTALACIONES DE ENERGÍA ELÉCTRICA, AGUA Y DRENAJES ANTES DE PROCEDER A REALIZAR LOS TRABAJOS. TODAS LAS DUDAS, LIMITACIONES O CONFLICTOS DEBERÁN SER RESUELTOS POR EL CONTRATISTA GENERAL CONSULTARSE CON LA DIRECCIÓN DE OBRA ANTES DE PROCEDER CON ADECUACIONES EN OBRA.
- EL CONSTRUCTOR Y/O GERENCIA DE OBRA DEBERÁ VERIFICAR CONTINUAMENTE QUE LOS PLANOS ESTÉN ACTUALIZADOS Y ASEGURAR LA CORRECTA COORDINACIÓN CON LAS OTRAS ACTIVIDADES DE LA OBRA.

N.S.P.E.	NIVEL SUPERIOR DE PISO EXISTENTE
N.S.L.	NIVEL SUPERIOR DE LOSA
N.S.B.	NIVEL SUPERIOR DE BANQUETA
N.S.F.	NIVEL SUPERIOR DE FIRME
N.S.J.	NIVEL SUPERIOR DE JARDÍN
B.N.	BANCO DE NIVEL
B.T.	BANCO DE TRAZO

1. AREA DE ESTAR
2. ARBOLES METALICOS DE PROYECCION
3. ESCENARIO LEVADIZO
4. INTERACCION PEATONAL
5. ESPACIO INMERSIVO 360°
6. REALIDAD AUMENTADA
7. RACK PARA BICICLETAS

ARRANQUE DE PISO

CAMBIO DE MATERIAL

REVISIÓN:

No.	REVISION / APROBACION	FECHA

UBICACIÓN:

ESCALA:	ACOTACIONES:
N/A	METROS

ESCALA GRAFICA:

FECHA: SEPTIEMBRE 2020

ELABORÓ/REVISÓ

APROBÓ:

ARQ. SANDRA G PATIÑO MACIAS
DIRECTOR DE PROYECTOS

ESPECIALIDAD:

PLANO:
TRAMO 2_AV. PORTAL DE SAN FRANCISCO AV. LADERAS

CLAVE PLANO:
LUM_02

NOTA:
ESTE PROGRAMA ES DE CARÁCTER PÚBLICO, NO ES PATROCINADO, NI PROMOVIDO POR PARTIDO POLÍTICO ALGUNO Y SUS RECURSOS PROVIENEN DE LOS IMPUESTOS QUE PAGAN TODOS LOS CONTRIBUYENTES. ESTÁ PROHIBIDO EL USO DE ESTE PROGRAMA CON FINES POLÍTICOS, ELECTORALES, DE LUCRO Y OTROS DISTINTOS A LOS ESTABLECIDOS.

GOBIERNO DEL ESTADO DE NUEVO LEÓN
SECRETARIA DE INFRAESTRUCTURA
SUBSECRETARIA DE CONSTRUCCIÓN
DIRECCION DE PROYECTOS