



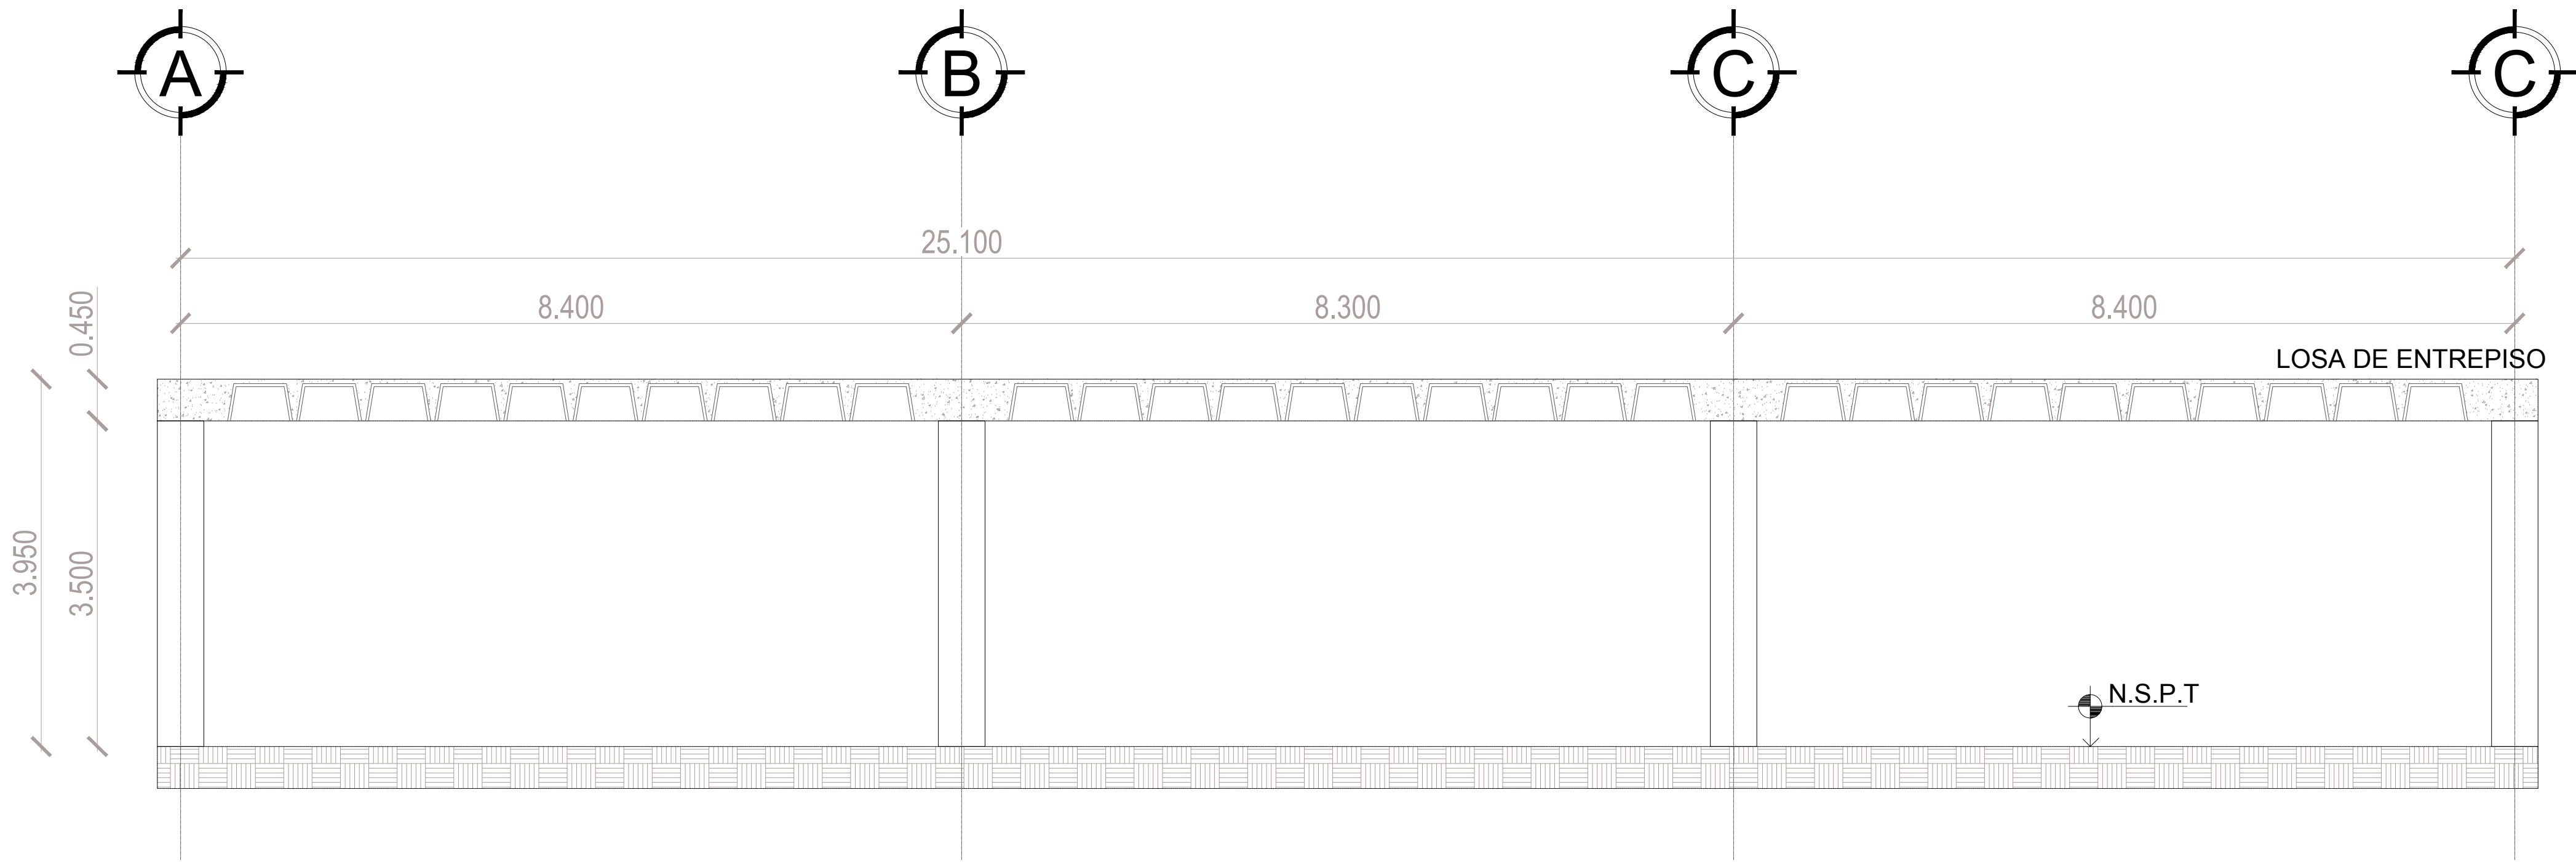

CORTE TRANSVERSAL B-B'

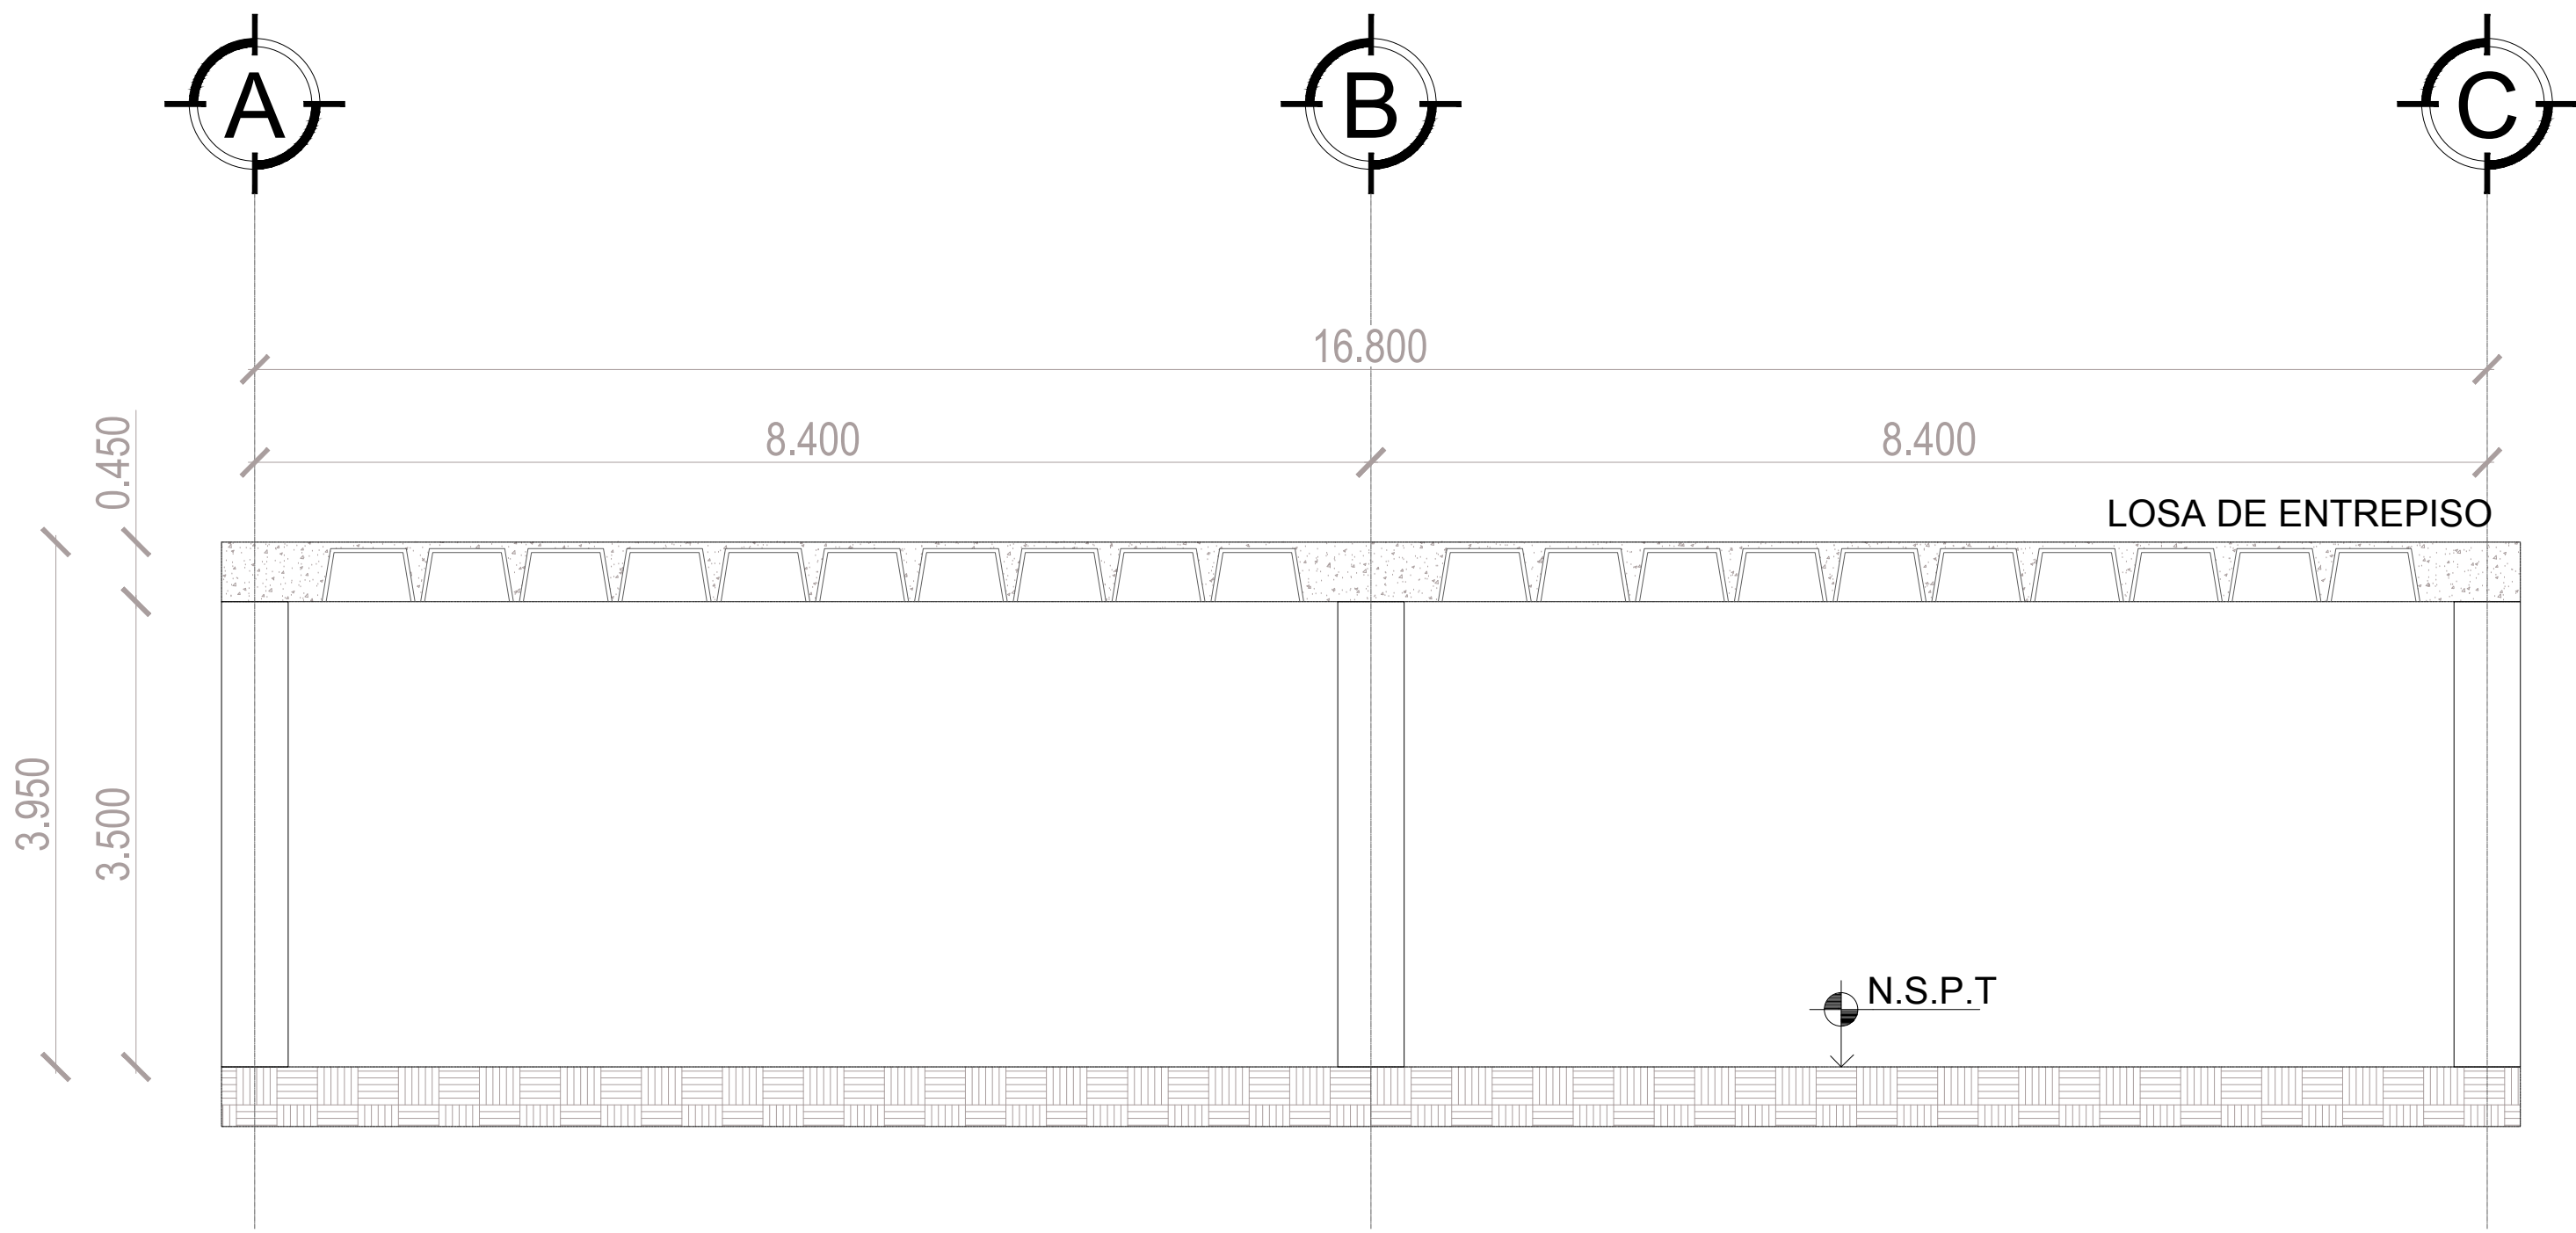


CORTE TRANSVERSAL A-A'

DEPENDENCIA NORMATIVA:



NORTE:

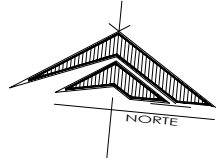

PROYECTO:
RECONSTRUCCIÓN DE
EDIFICIO DE LA SUBSECRETARÍA
DE INGRESOS DE LA
SECRETARÍA DE FINANZAS Y
TESORERÍA GENERAL DEL
ESTADO

MONTERREY CENTRO, N.L.

SIMBOLOGÍA / NOTAS:

REVISIÓN:

No.	REVISION	FECHA
0	PARA CONSTRUCCION	00-000-0000

UBICACIÓN:
5 DE MAYO 505, Centro, 64000 Monterrey, N.L.

ESCALA:	ACOTACIONES:
1:100	METROS
ESCALA GRÁFICA:	1.00 2.00 4.00 METROS

FECHA:
SEPTIEMBRE 2020

Vo.Bo.

LIC. LUIS CARLOS CABELLO MARROQUIN
SUB SECRETARIO DE DESARROLLO REGIONAL

RESPONSABLE DEL PROYECTO:

ARQ. SANDRA GUADALUPE PATIÑO MACIAS
DIRECTORA DE PROYECTOS

PLANO:
CORTES ARQUITECTONICOS PB

CLAVE PLANO:
TES-505-CORT-01

NOTA:
ESTE PROGRAMA ES DE CARÁCTER PÚBLICO. NO ES PATROCINADO.
NI PROMOVIDO POR PARTIDO POLÍTICO ALGUNO Y SUS RECURSOS
PROVIENEN DE LOS IMPUESTOS QUE PAGAN TODOS LOS
CONTRIBUYENTES. ESTÁ PROHIBIDO EL USO DE ESTE PROGRAMA
CON FINES POLÍTICOS, ELECTORALES, DE LUCRO Y OTROS DISTINTOS
A LOS ESTABLECIDOS.