



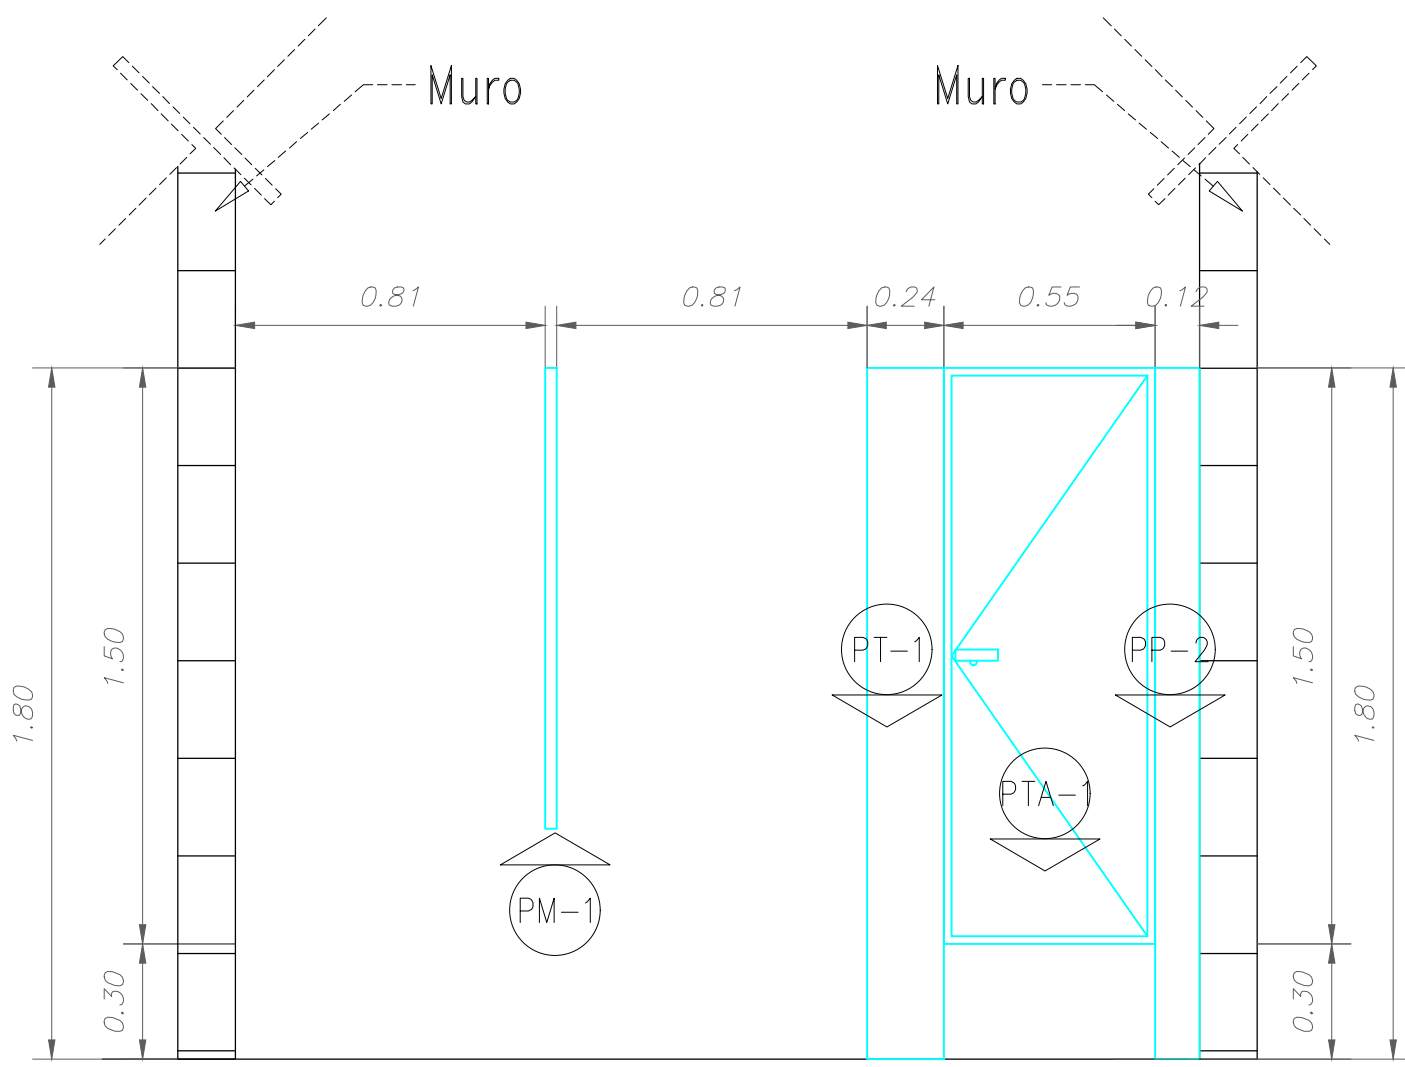

VISTA FRONTAL


ESC: 1/50

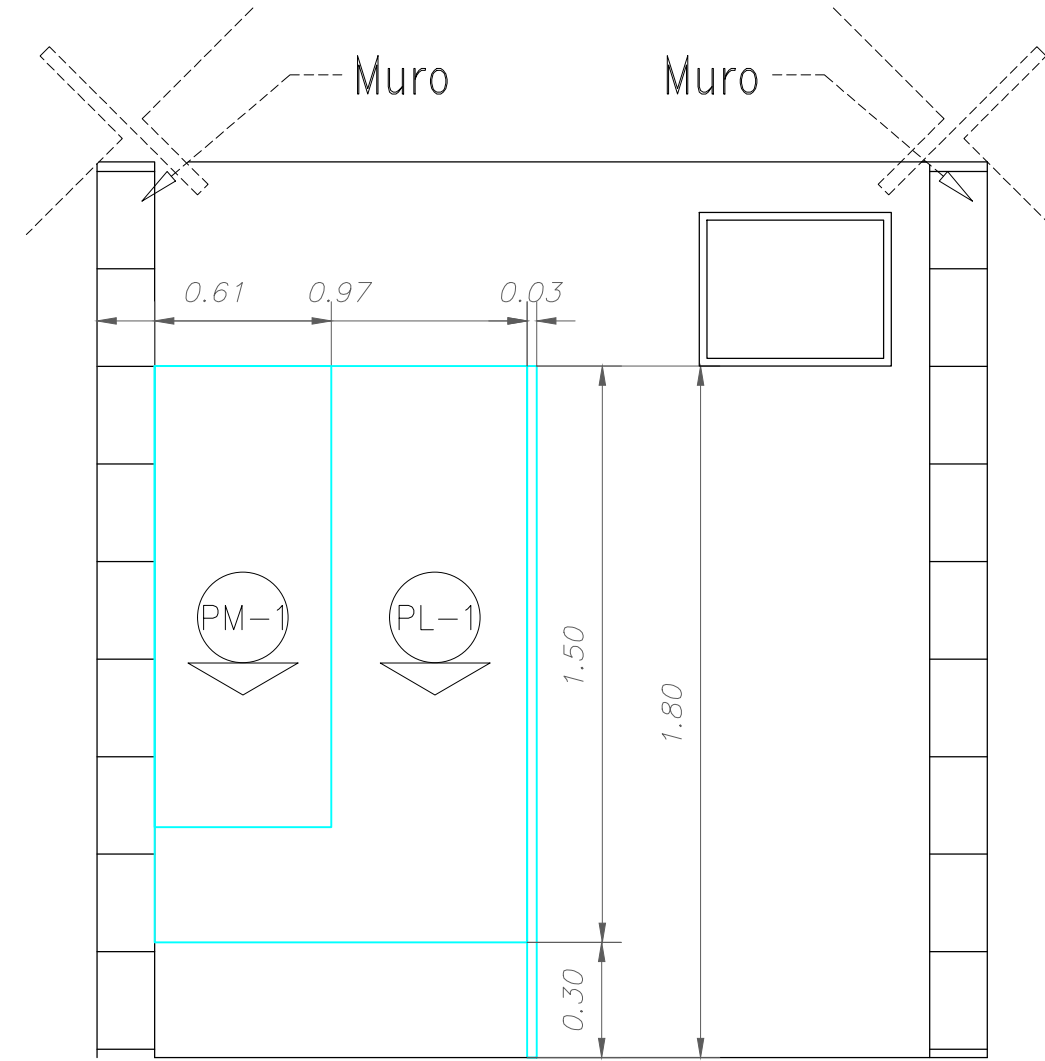


VISTA LATERAL

ESC: 1/50

SANITARIOS				
MAMPARAS MARCA. SANILOCK				
MOD. 4200 ESTANDAR ACABADO ACERO INOXIDABLE				
NOMENCLATURA		CODIGO	DIMENSIONES	PZAS
PANEL LATERAL	(PL-1)	4201-6	1.35 X 1.50	3.00
PILASTRA PARED	(PP-1)	4202-3	0.17 X 1.80	2.00
PILASTRA PARED	(PP-2)	4202-1	0.12 X 1.80	1.00
PILASTRA CENTRAL	(PC-1)	4203-4	0.24 X 1.80	2.00
PILASTRA TERMINAL	(PT-1)	4204-4	0.20 X 1.80	1.00
PUERTA	(PTA-1)	4205-1	0.55 X 1.50	4.00
PANEL MINGITORIO	(PM-1)	4206-0	0.40 X 1.20	1.00

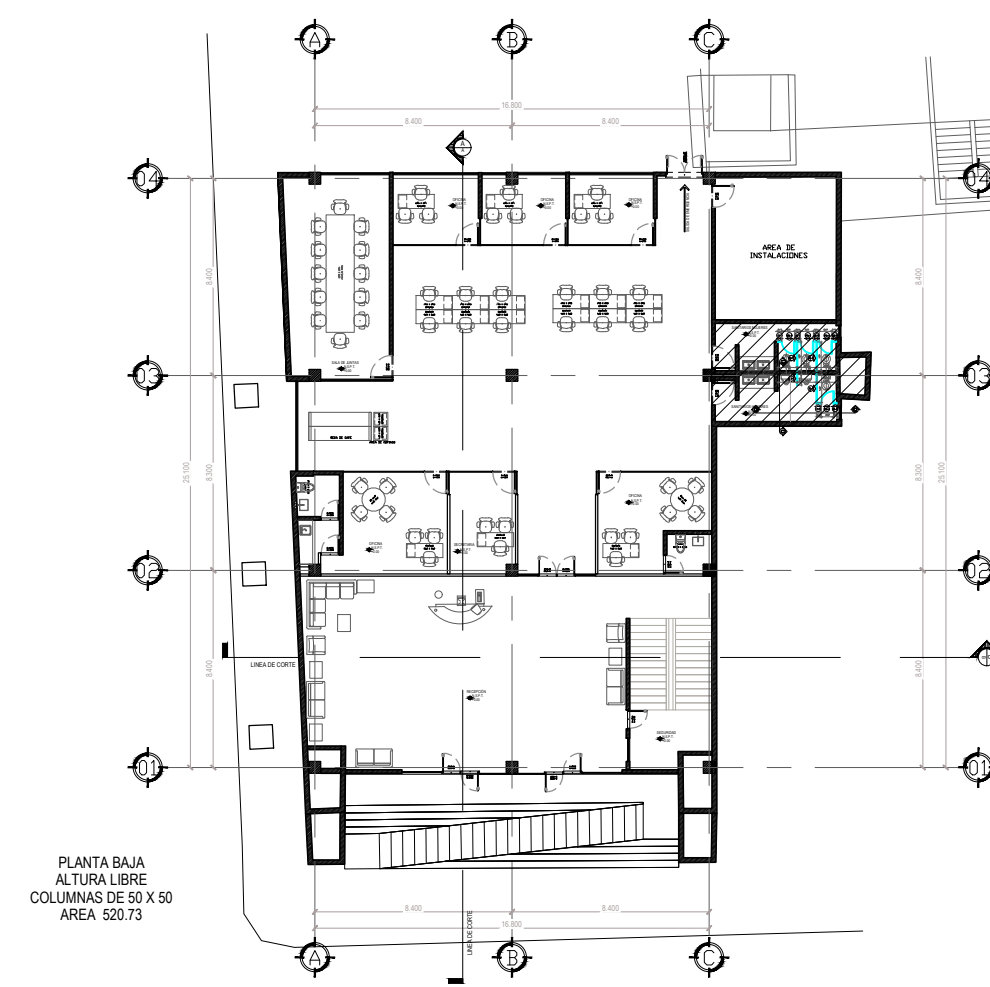


PLANTA DE REFERENCIA

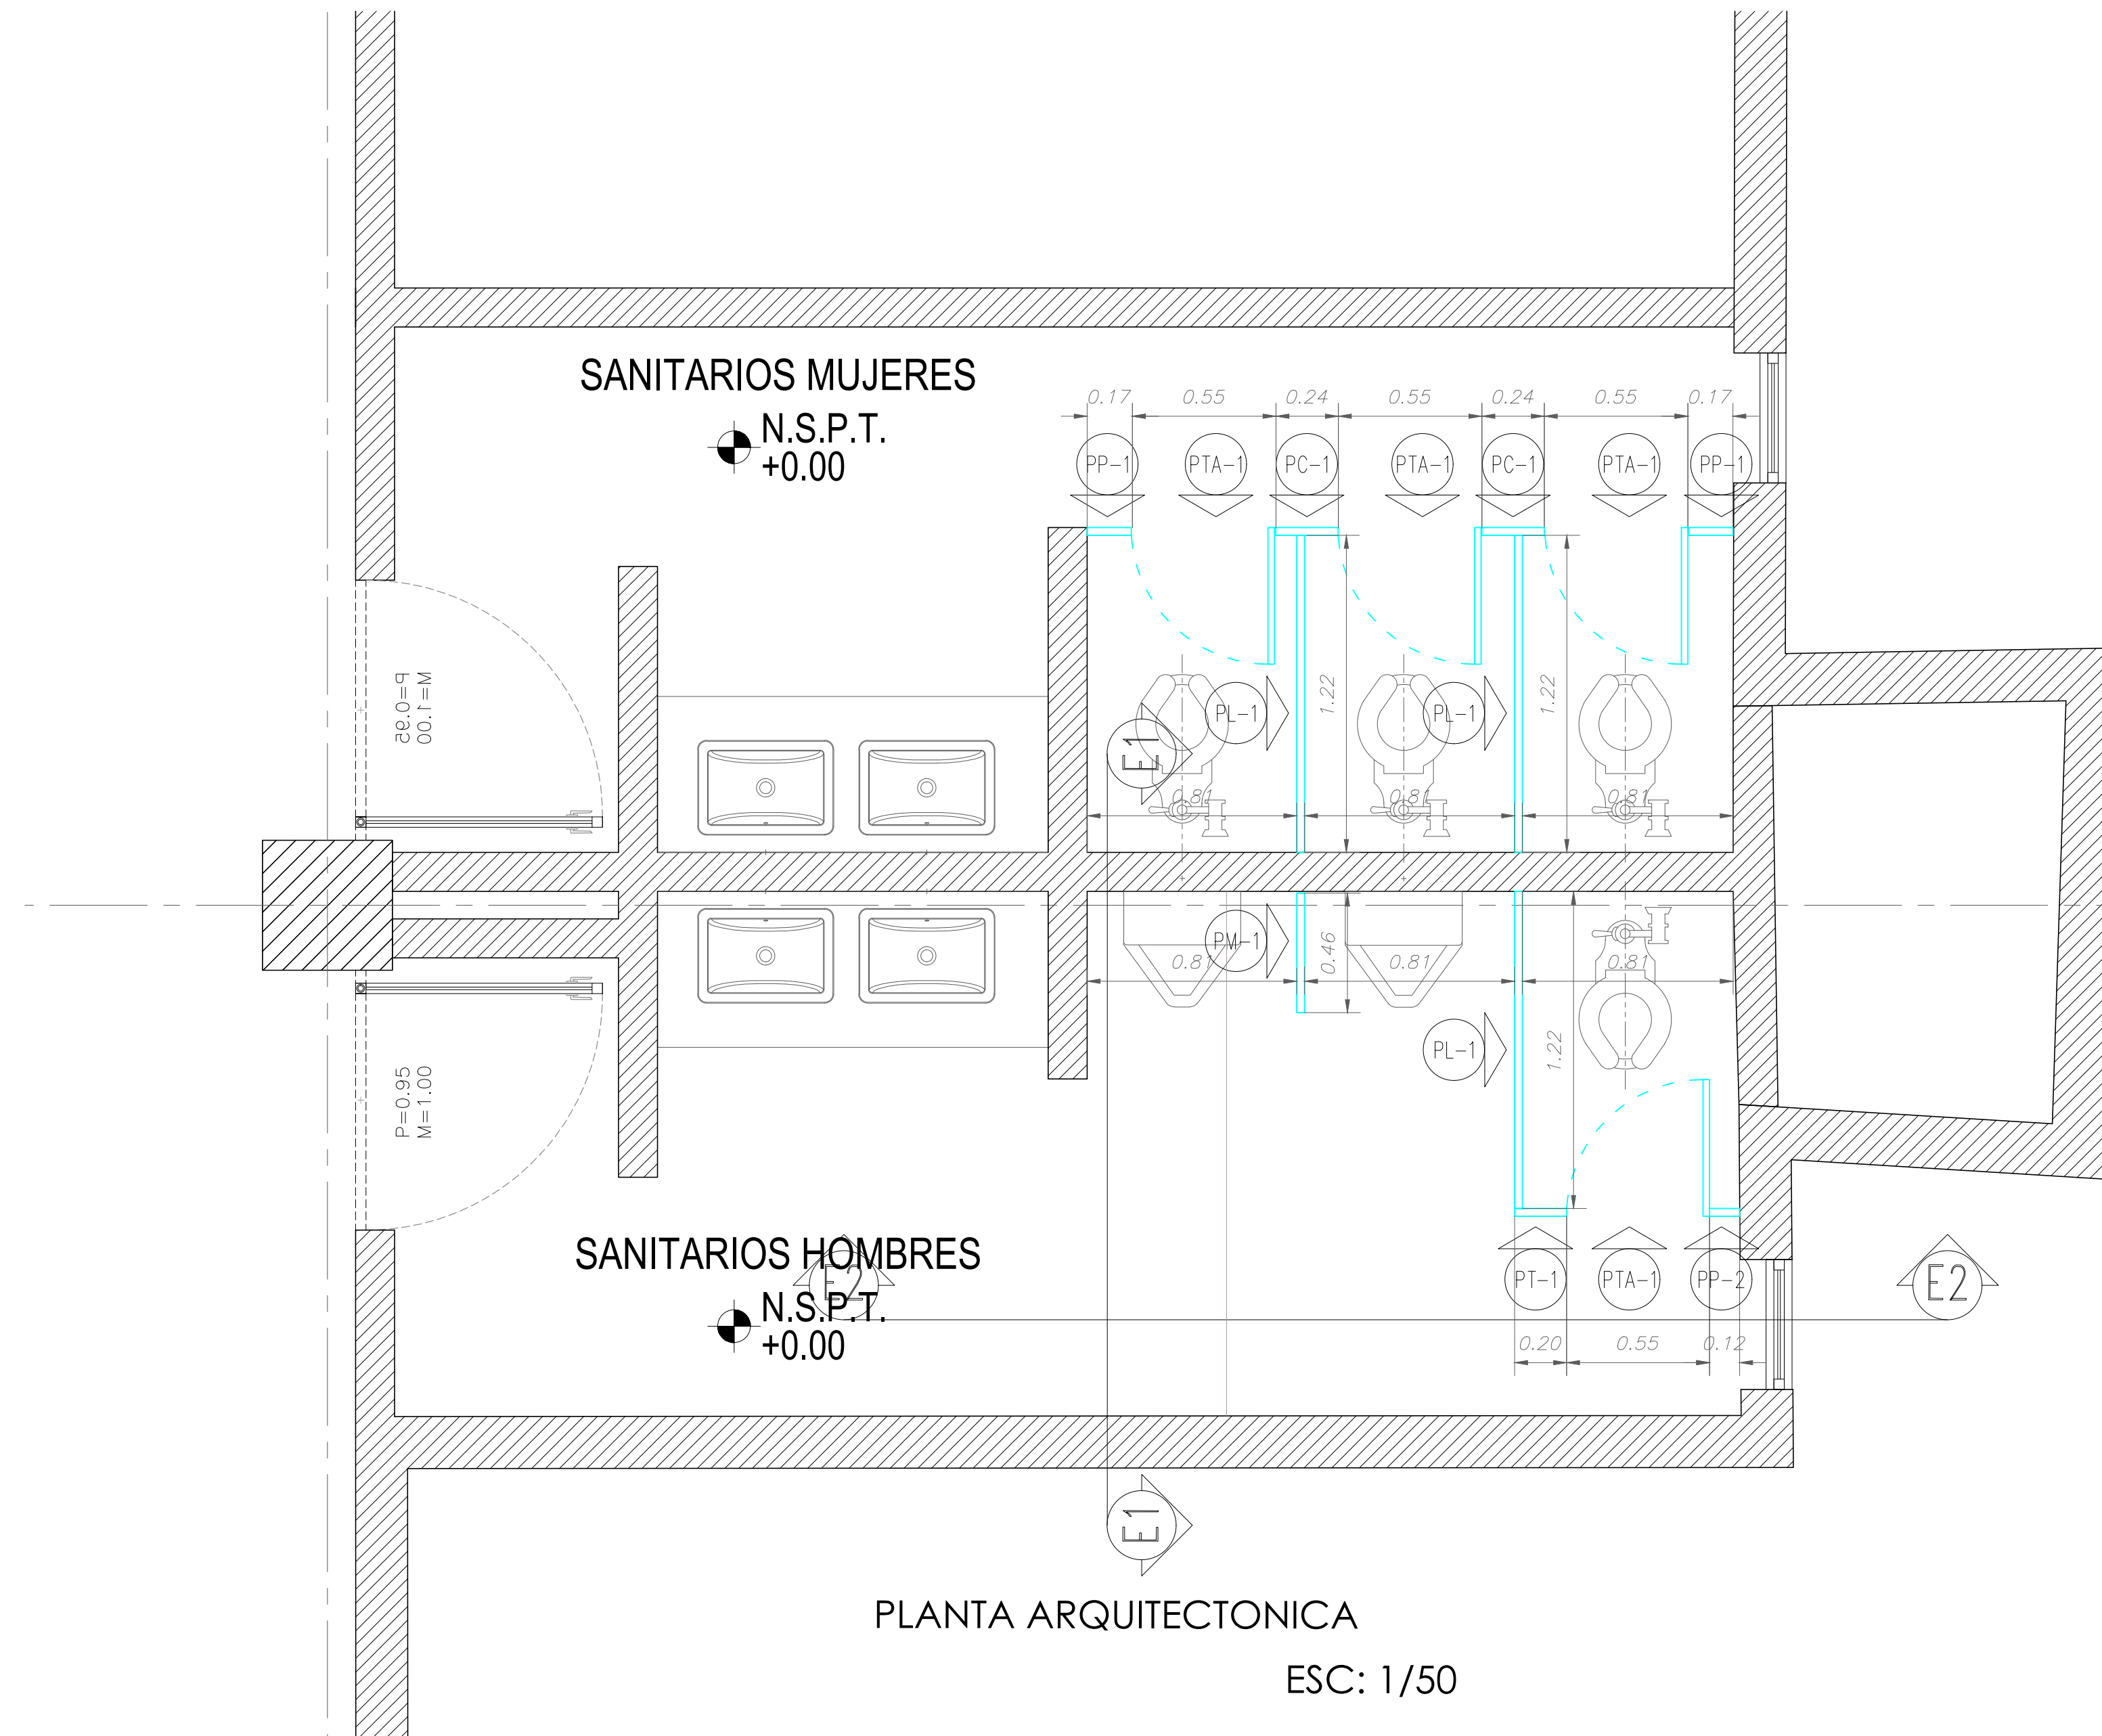

PLANTA ARQUITECTONICA

ESC: 1/50

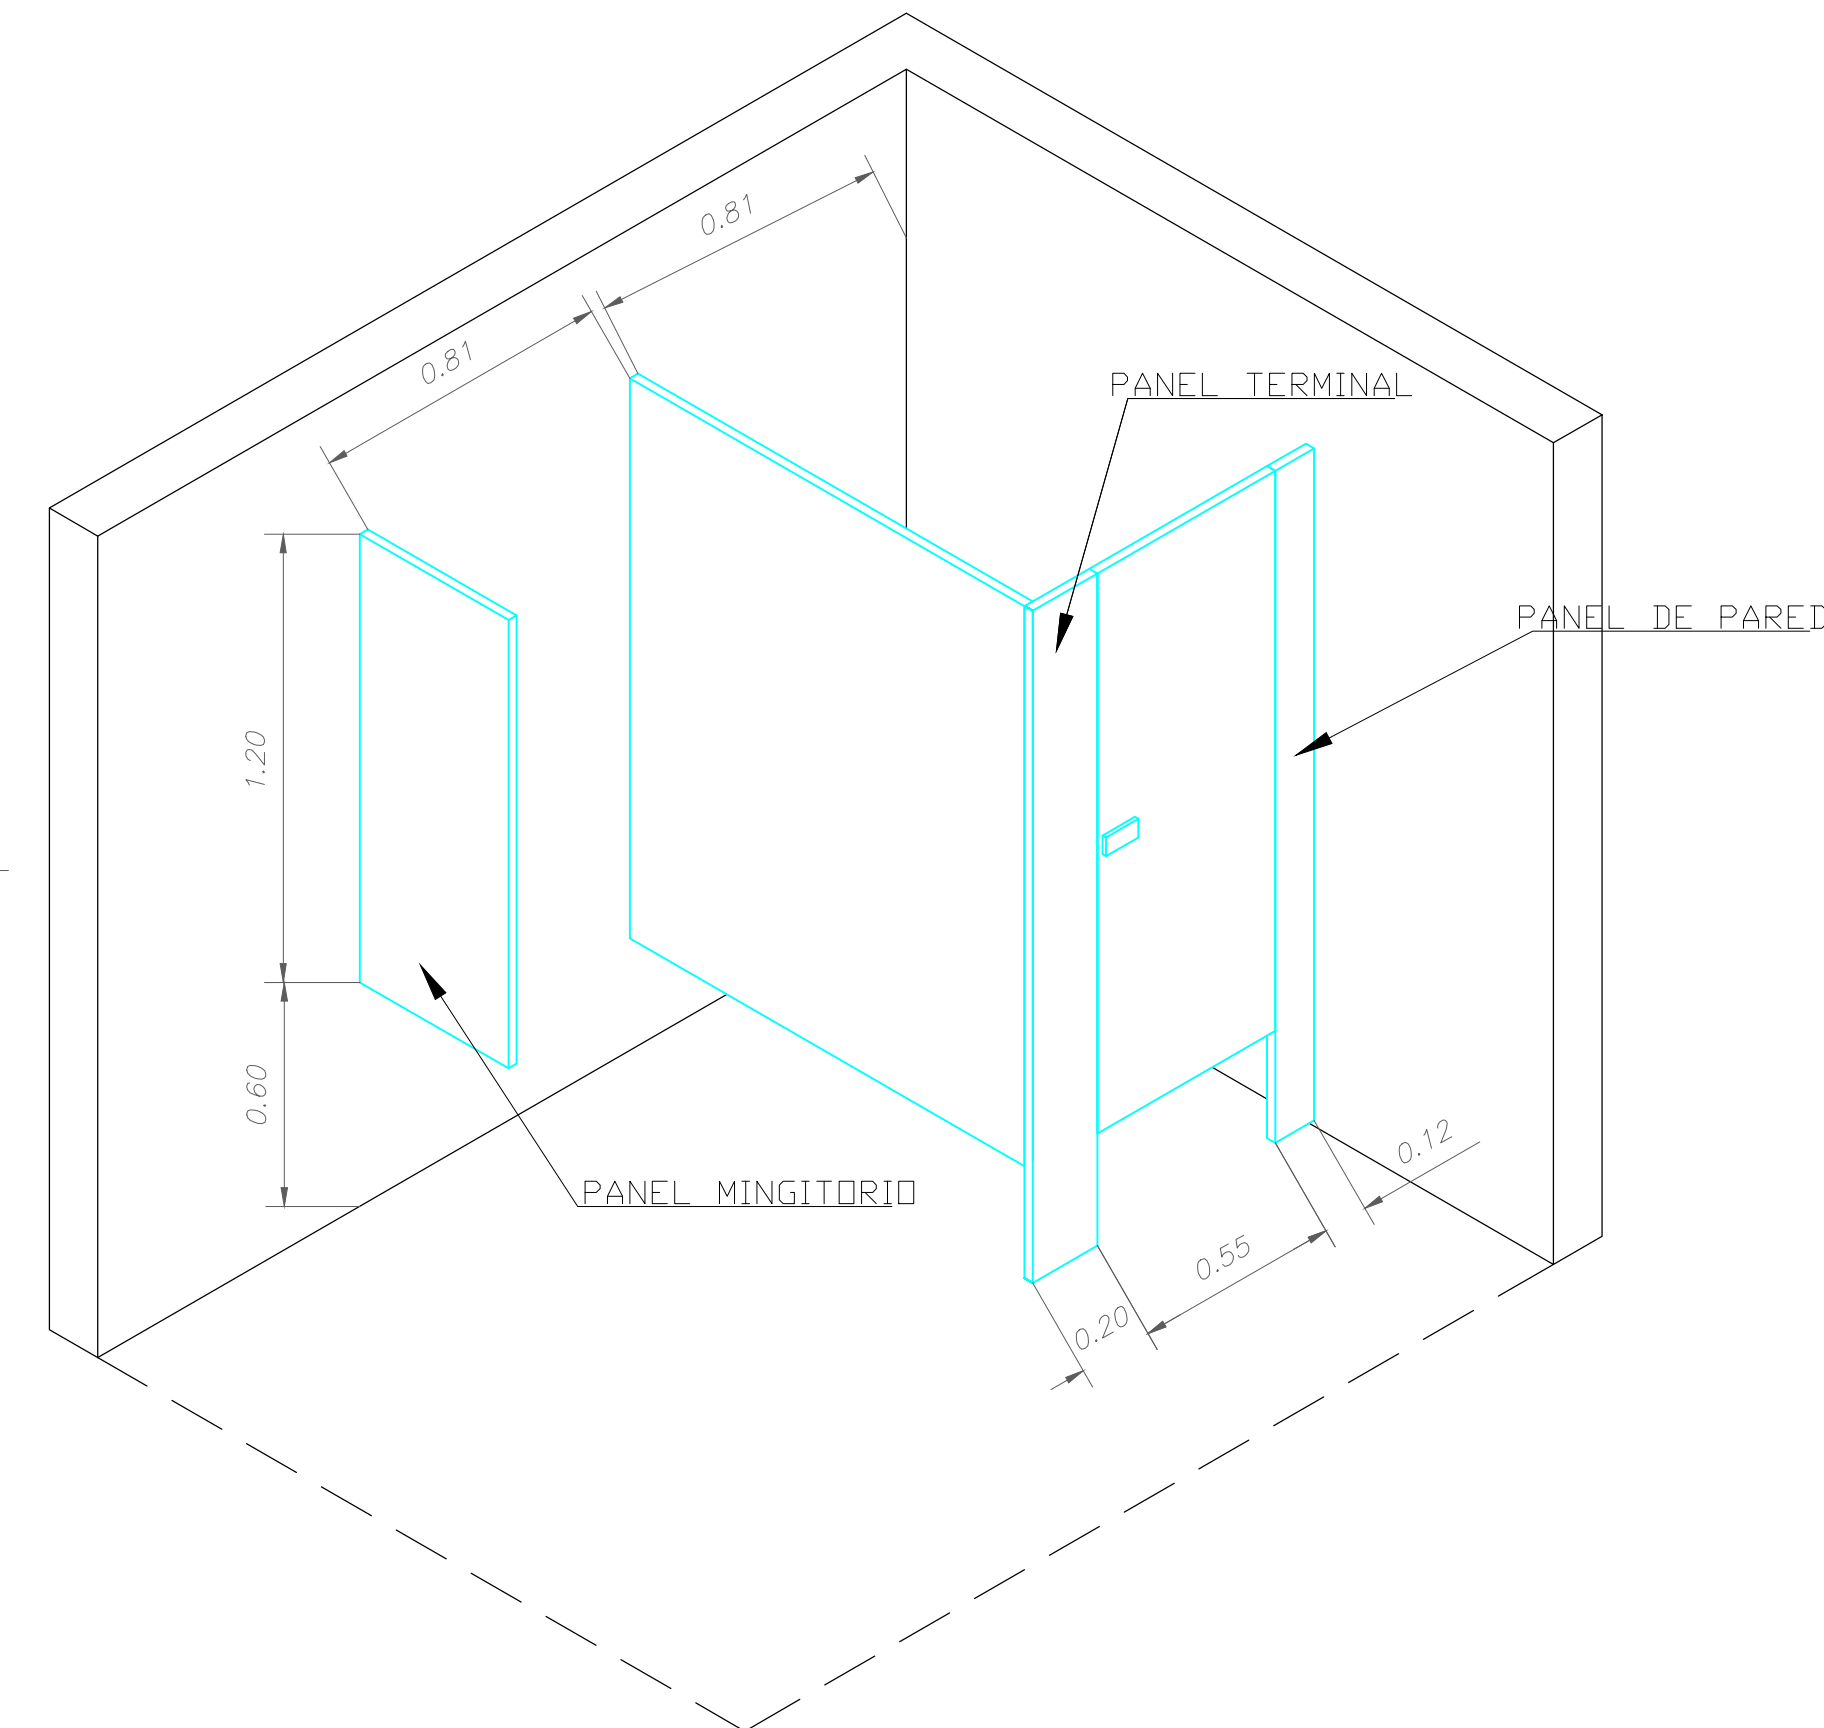


PERSPECTIVA ISOMETRICA

DEPENDENCIA NORMATIVA:



NORTE:

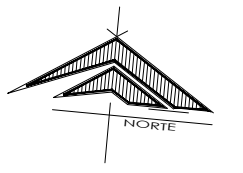

PROYECTO:
RECONSTRUCCIÓN DE
EDIFICIO DE LA SUBSECRETARÍA
DE INGRESOS DE LA
SECRETARÍA DE FINANZAS Y
TESORERÍA GENERAL DEL
ESTADO

MONTERREY CENTRO, N.L.

SIMBOLOGÍA / NOTAS:

REVISIÓN:

No.	REVISION	FECHA
0	PARA CONSTRUCCION	00-000-0000

UBICACIÓN:

5 DE MAYO 505, Centro, 64000 Monterrey, N.L.

ESCALA:

1:100

ACOTACIONES:

METROS

ESCALA GRÁFICA:



FECHA:

SEPTIEMBRE 2020

Vo.Bo.

LIC. LUIS CARLOS CABELLO MARROQUIN
SUB SECRETARIO DE DESARROLLO REGIONAL

RESPONSABLE DEL PROYECTO:

ARQ. SANDRA GUADALUPE PATIÑO MACIAS
DIRECTORA DE PROYECTOS

PLANO:

PLANO DE MAMPARAS PB

CLAVE PLANO:

TES-505-MAMP-01

NOTA:
ESTE PROGRAMA ES DE CARÁCTER PÚBLICO, NO ES PATROCINADO,
NI PROMOVIDO POR PARTIDO POLÍTICO ALGUNO Y SUS RECURSOS
PROVIENEN DE LOS IMPUESTOS QUE PAGAN TODOS LOS
CONTRIBUYENTES. ESTÁ PROHIBIDO EL USO DE ESTE PROGRAMA
CON FINES POLÍTICOS, ELECTORALES, DE LUCRO Y OTROS DISTINTOS
A LOS ESTABLECIDOS.