


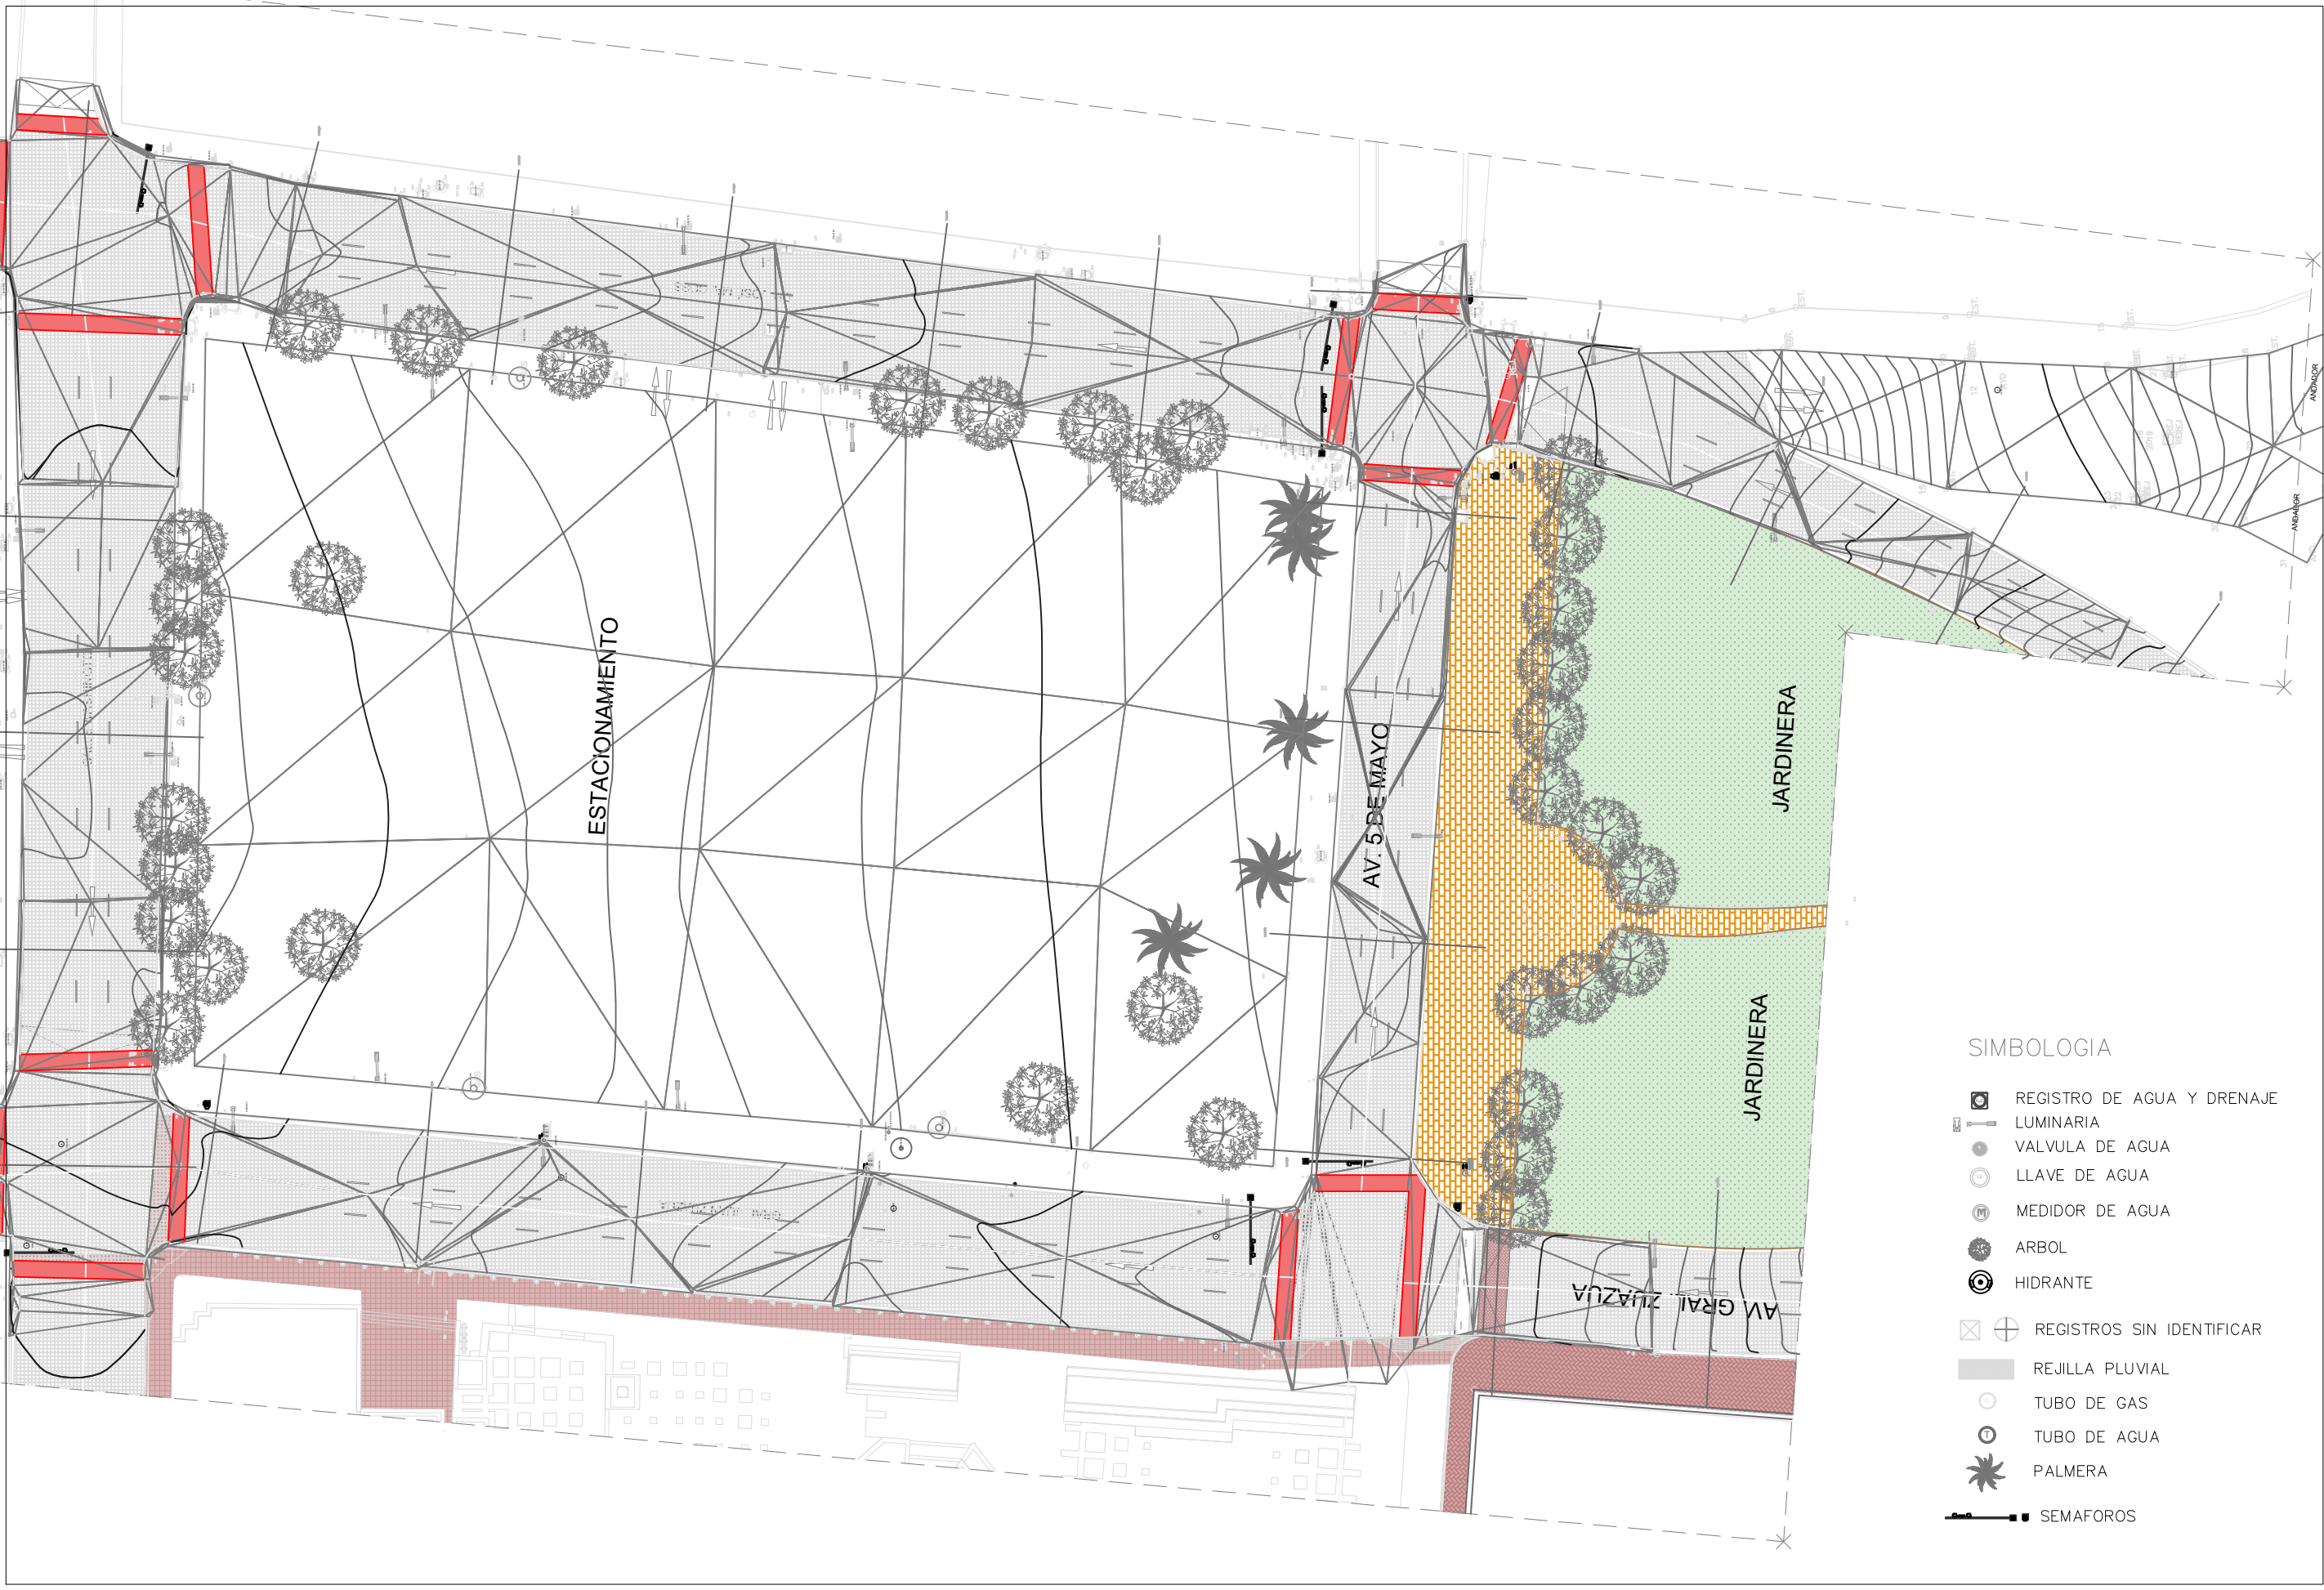

SIMBOLOGIA

- REGISTRO DE AGUA Y DRENAJE
- LUMINARIA
- VALVULA DE AGUA
- LLAVE DE AGUA
- MEDIDOR DE AGUA
- ARBOL
- HIDRANTE
- REGISTROS SIN IDENTIFICAR
- REJILLA PLUVIAL
- TUBO DE GAS
- TUBO DE AGUA
- PALMERA
- SEMAFOROS



Secretaría  
de Infraestructura  
**Nuevo León**  
GOBIERNO DEL ESTADO

PLANTA LLAVE:



NORTE: N

PROYECTO:

**PLAZA GASTRONOMICA**

[ MONTERREY, NUEVO LEÓN ]

SIMBOLOGIA / NOTAS:

ACOTACIONES EN METROS

NO SE TOMARAN COTAS A ESCALA DE ESTE PLANO

LA PLANTA ARQUITECTONICA RIGE SOBRE TODAS LAS PLANTAS

ESTE PLANO DEBERA VERIFICARSE CON LOS CORRESPONDIENTES DE INSTALACIONES Y ESTRUCTURALES. CUALQUIER DISCREPANCIA DEBERA CONSULTARSE CON LA DIRECCION DE OBRA

EL CONTRATISTA RECTIFICARA EN EL LUGAR DE LA OBRA, ANTES DE EJECUTAR, LAS DIMENSIONES Y VOLUMENES INDICADOS EN ESTE PLANO, DEBANDO SOMETER A LA DIRECCION DE OBRA CUALQUIER DIFERENCIA QUE HUBIERE, ASI COMO LA INTERPRETACION QUE DE EL PROPIO CONTRATISTA A ESTE DIBUJO

TODOS LOS ACABADOS SEÑALADOS EN ESTE PLANO DEBERAN EJECUTARSE DE ACUERDO A LAS ESPECIFICACIONES CORRESPONDIENTES

EL CONTRATISTA DEBERA VERIFICAR TODAS LAS DIMENSIONES EN CAMPO, Y REPORTAR A LA ATENCION INMEDIATA A DIRECCION DE OBRA DE TODA DISCREPANCIA ENCONTRADA. TODO TRABAJO QUE REQUIERA DE METODOS DE REALIZACION, CONSIDERANDO LA DIMENSION ESPESIMIENTE, INDICADA EN EL PLANO, DEBERA VERIFICARSE CON LA DIRECCION DE OBRA

EL CONTRATISTA GENERAL DEBERA VERIFICAR Y COORDINAR TODOS LOS TIPOS, TAMAÑOS Y UBICACIONES DE TODA ABERTURA PARA INSTALACIONES HIDRO-SANITARIAS, MECANICAS, DE EQUIPO ELECTRICO, BASES Y EMPALMES PARA CABLES, ASI COMO INSTALACIONES DE ENERGIA ELECTRICA, EN EL PLANO, ANTES DE PROCEDER A REALIZAR LOS TRABAJOS. TODAS LAS DEMAS LIMITACIONES DE ESPACIO, INTERFERENCIAS O CONFLICTOS CON LA ESTRUCTURA DEBERAN CONSULTARSE CON LA DIRECCION DE OBRA ANTES DE PROCEDER CON LAS ACTIVIDADES EN OBRA

EL CONSTRUCTOR Y/O GERENCIA DE OBRA DEBERA VERIFICAR CONTINUAMENTE QUE LOS PLANOS ESTEN ACTUALIZADOS Y ASEGURAR LA CORRECTA COORDINACION CON LAS OTRAS ACTIVIDADES DE LA OBRA

N.S.F. = NIVEL SUPERIOR DE PISO CONTIGUO  
N.S.L. = NIVEL SUPERIOR DE LOSA  
N.S.B. = NIVEL SUPERIOR DE BANQUETA  
N.S.F. = NIVEL SUPERIOR DE FIRMAS  
N.S.L. = NIVEL SUPERIOR DE JARDON  
B.N. = BANCO DE NIVEL  
B.T. = BANCO DE TRAZO

- 1 AREA DE ESTAR
- 2 AREA DE METALICOS DE PROYECCION
- 3 ESCENARIO LEVANTADO
- 4 INTERACCION PEATONAL
- 5 ESPACIO NUMERARIO 300'
- 6 REALIDAD ALIMENTADA
- 7 PASEO PARA BICICLETAS

ORIENTACION DE PISO  
CAMINO DE MATERIAL

REVISIÓN:

| No. | REVISION / APROBACION | FECHA |
|-----|-----------------------|-------|
|     |                       |       |
|     |                       |       |
|     |                       |       |
|     |                       |       |

UBICACION:

ESCALA: N/A ACOTACIONES: METROS

ESCALA GRAFICA:

FECHA: ENERO 2021

ELABORÓ/REVISÓ

APROBÓ:

ARQ. SANDRA G PATIÑO MACIAS  
DIRECTOR DE PROYECTOS

ESPECIALIDAD:

PLANO: ESTADO ACTUAL

CLAVE PLANO: G-00 ESTADO ACTUAL

NOTA:  
ESTE PROGRAMA ES DE CARÁCTER PÚBLICO, NO ES PATROCINADO, NI PROMOVIDO POR PARTIDO POLÍTICO ALGUNO Y SUS RECURSOS PROVIENEN DE LOS IMPUESTOS QUE PAGAN TODOS LOS CONTRIBUYENTES. ESTÁ PROHIBIDO EL USO DE ESTE PROGRAMA CON FINES POLÍTICOS, ELECTORALES, DE LUCRO Y OTROS DISTINTOS A LOS ESTABLECIDOS.



GOBIERNO DEL ESTADO DE NUEVO LEÓN  
SECRETARÍA DE INFRAESTRUCTURA  
SUBSECRETARÍA DE CONSTRUCCIÓN  
DIRECCIÓN DE PROYECTOS