



PLANO LLAVE

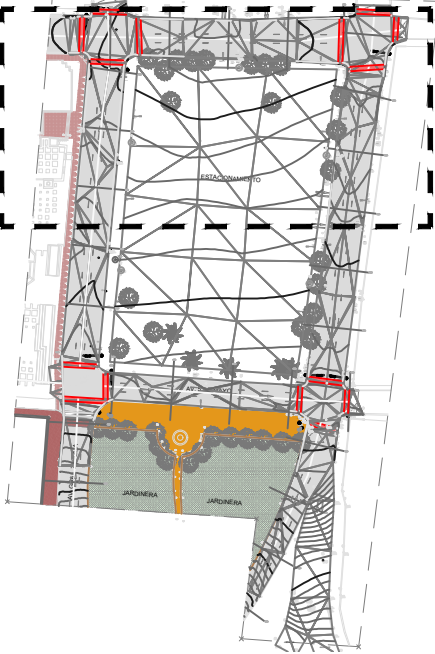

SIMBOLOGIA

- REGISTRO DE AGUA Y DRENAJE
- LUMINARIA
- VALVULA DE AGUA
- LLAVE DE AGUA
- MEDIDOR DE AGUA
- ARBOL
- HIDRANTE
- REGISTROS SIN IDENTIFICAR
- REJILLA PLUVIAL
- TUBO DE GAS
- TUBO DE AGUA
- PALMERA
- SEMAFOROS

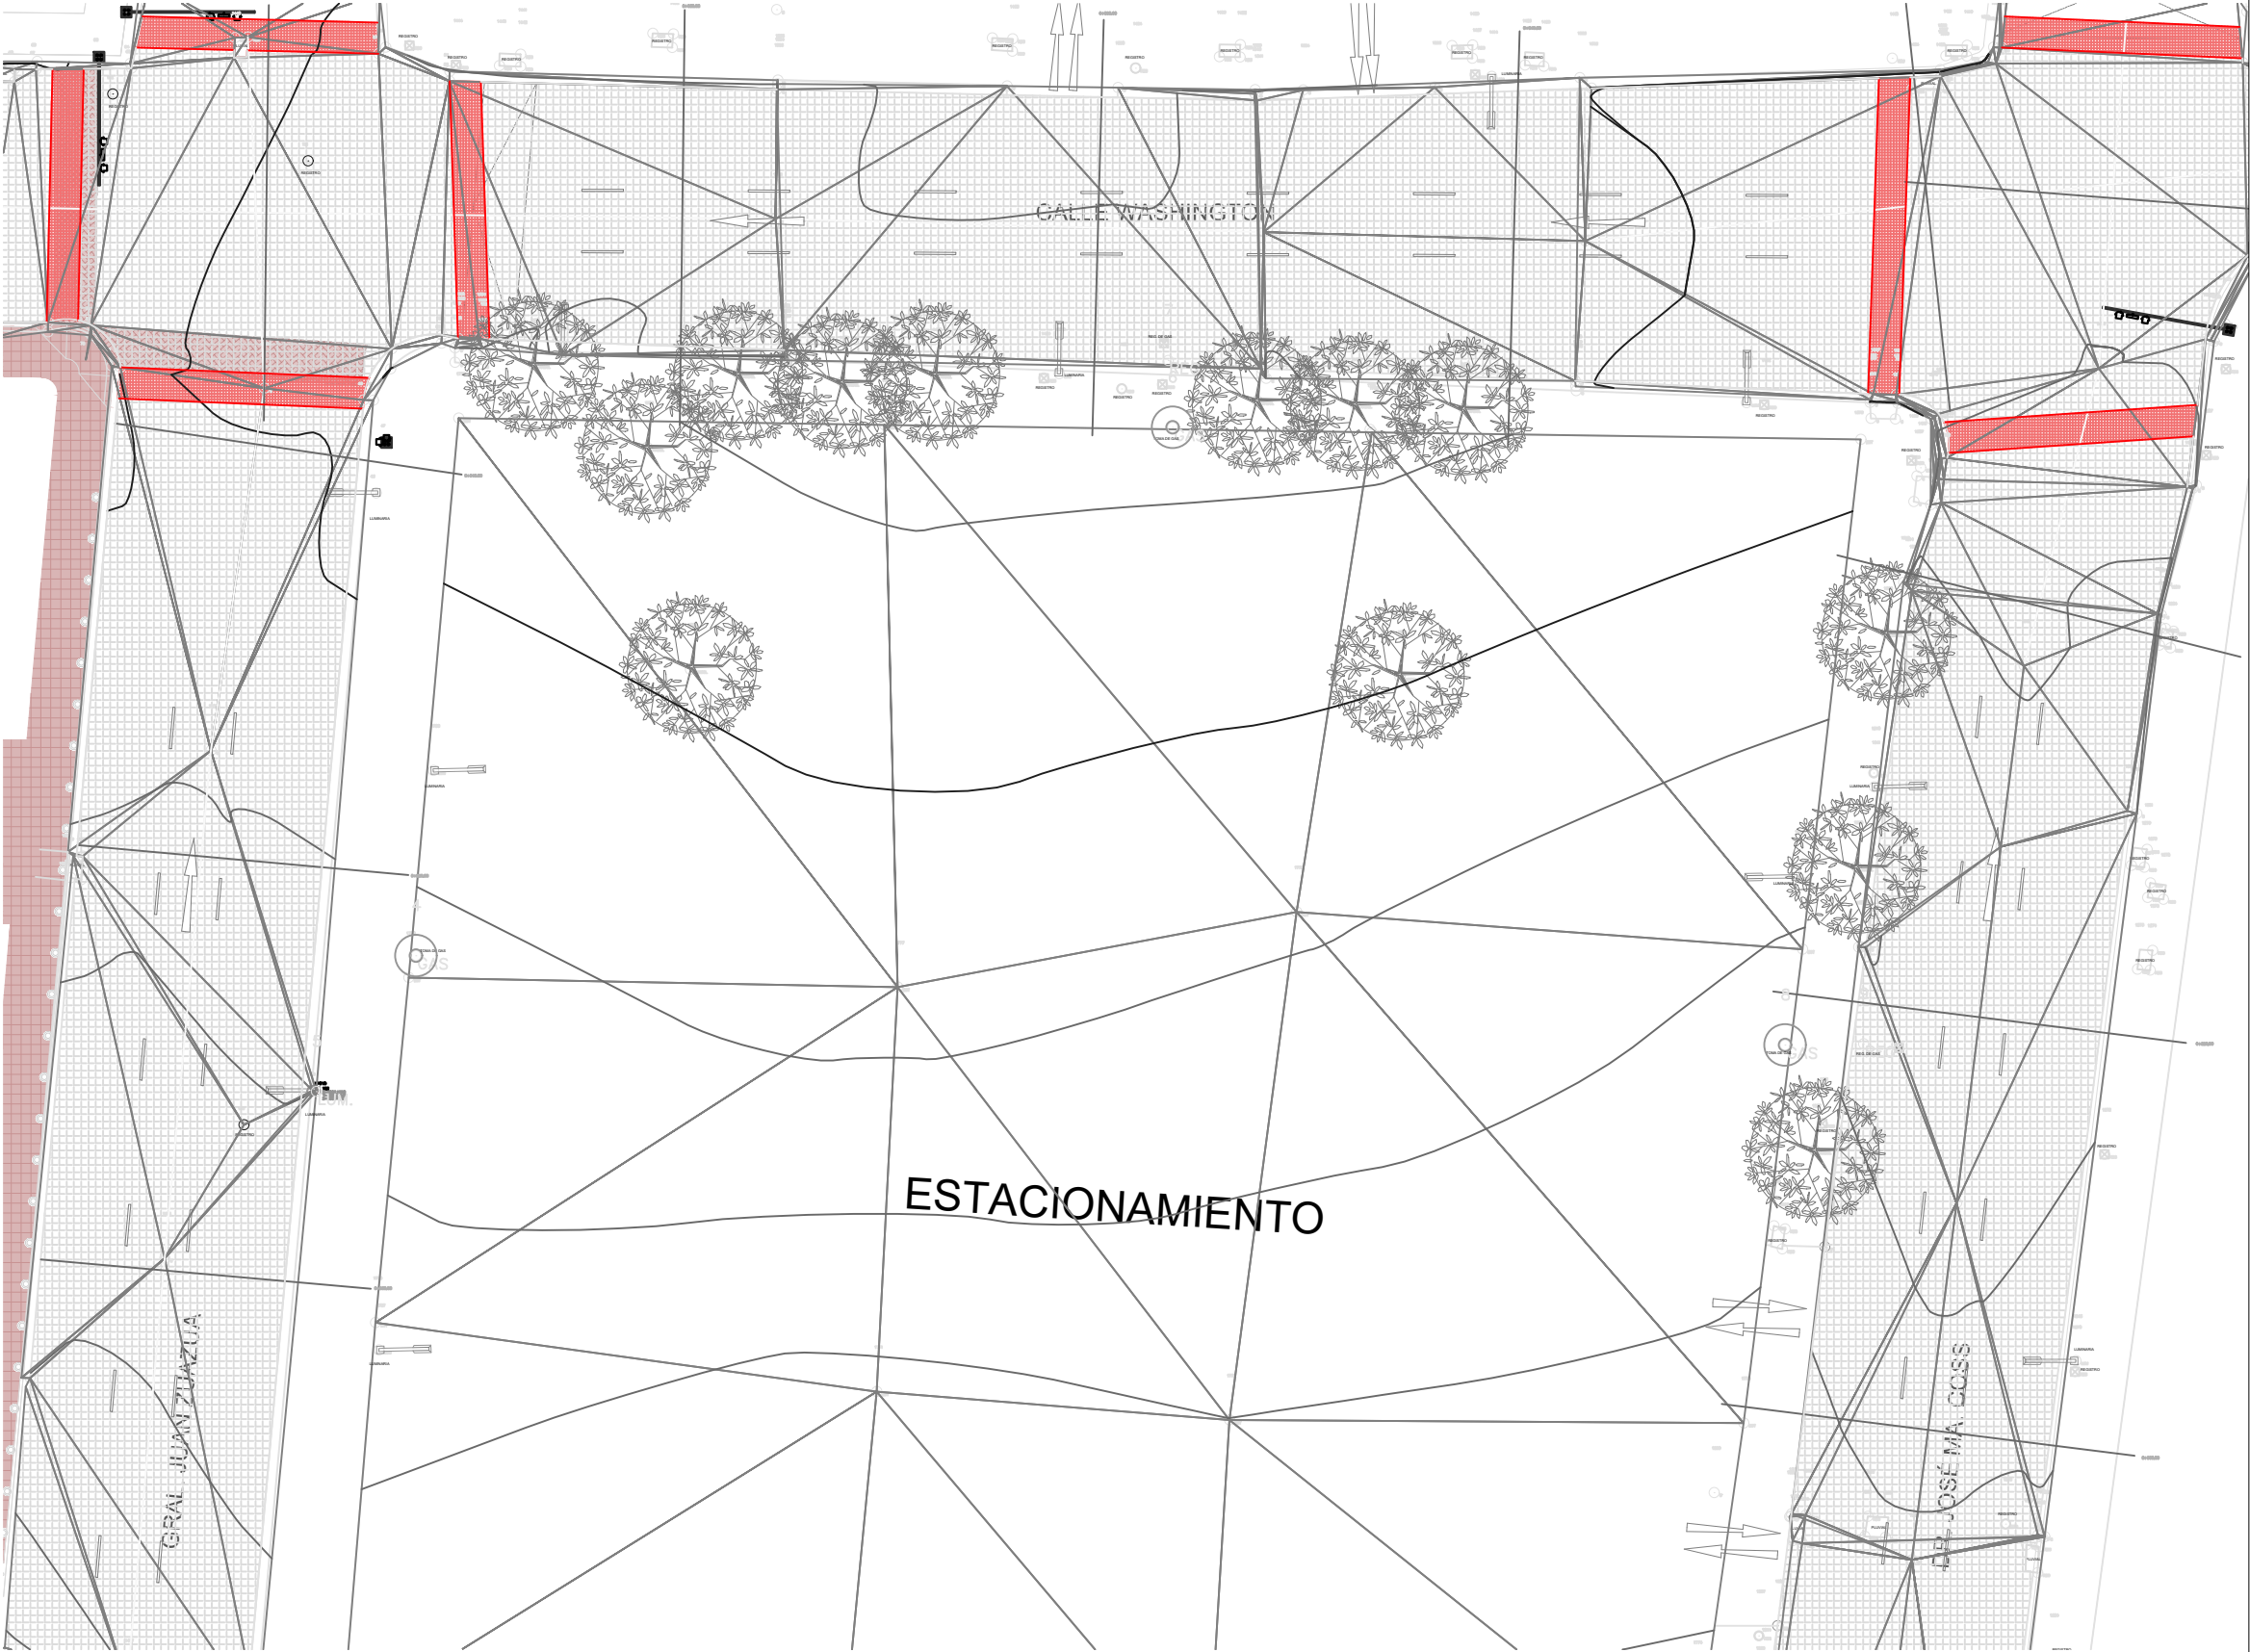

DEPENDENCIA NORMATIVA:

Secretaría de Infraestructura
Nuevo León
GOBIERNO DEL ESTADO

PLANTA LLAVE:

NORTE: N

PROYECTO:

PLAZA GASTRONOMICA

[MONTERREY, NUEVO LEÓN]

SIMBOLOGIA / NOTAS:

ACOTACIONES EN METROS

NO SE TOMARAN COTAS A ESCALA DE ESTE PLANO

LA PLANTA ARQUITECTONICA RIGE SOBRE TODAS LAS PLANTAS

ESTE PLANO DEBERA VERIFICARSE CON LOS CORRESPONDIENTES DE INSTALACIONES Y ESTRUCTURALES. CUALQUIER DISCREPANCIA DEBERA CONSULTARSE CON LA DIRECCION DE OBRA.

EL CONTRATISTA RECTIFICARA EN EL LUGAR DE LA OBRA, ANTES DE EJECUTAR, LAS DIMENSIONES Y NIVELES INDICADOS EN ESTE PLANO, DEBANDO SUBMITIR A LA DIRECCION DE OBRA CUALQUIER DIFERENCIA QUE HUBIERE, ASI COMO LA INTERPRETACION QUE DE EL PROPIO CONTRATISTA A ESTE DIBUJO.

TODOS LOS ACABADOS SEÑALADOS EN ESTE PLANO DEBERAN EJECUTARSE DE ACUERDO A LAS ESPECIFICACIONES CORRESPONDIENTES.

EL CONTRATISTA DEBERA VERIFICAR TODAS LAS DIMENSIONES EN CAMPO, Y REPORTAR A LA ATENCION INMEDIATA A DIRECCION DE OBRA DE TODA DISCREPANCIA ENCONTRADA. TODO TRABAJO QUE REQUIERA DE METODOS DE REALIZACION DIFERENTES A LOS SEÑALADOS EN ESTE PLANO, DEBERA SER APROBADO ANTES DE PROCEDER A REALIZARLOS.

EL CONTRATISTA GENERAL DEBERA VERIFICAR Y COORDINAR TODOS LOS TIPOS, TAMAÑOS Y UBICACIONES DE TODA ABERTURA PARA INSTALACIONES HIDRO-SANITARIAS, MECANICAS, DE EQUIPO ELECTRONICO, BASES Y EMPALMES PARA CABLES, ASI COMO INSTALACIONES DE ENERGIA ELECTRICA, DE AGUA Y DRENAJE, ANTES DE PROCEDER A REALIZARLOS. TODAS LAS OBRAS, LIMITACIONES DE ESPACIO, INTERFERENCIAS O CONFLICTOS CON LA ESTRUCTURA DEBERAN CONSULTARSE CON LA DIRECCION DE OBRA ANTES DE PROCEDER CON LAS OBRAS EN OBRA.

EL CONSTRUCTOR Y/O GERENCIA DE OBRA DEBERA VERIFICAR CONTINUAMENTE QUE LOS PLANOS ESTEN ACTUALIZADOS Y ASEGURAR LA CORRECTA COORDINACION CON LAS OTRAS ACTIVIDADES DE LA OBRA.

N.S.F. NIVEL SUPERIOR DE PISO CRISTALINO
N.S.L. NIVEL SUPERIOR DE LOSA
N.S.B. NIVEL SUPERIOR DE BANQUETA
N.S.F. NIVEL SUPERIOR DE FANAL
N.S.L. NIVEL SUPERIOR DE JARDIN
B.N. BANCO DE NIVEL
B.T. BANCO DE TRAZO

1 AREA DE ESTAR
2 AREA DE METALICOS DE PROYECCION
3 ESCENARIO LEVANTADO
4 INTERACCION PEATONAL
5 ESPACIO NUMERARIO 1007
6 REALIDAD ALTERNATIVA
7 RANCHO PARA BICICLETAS

ORANQUE DE PISO
CAMINO DE MATERIAL

REVISIÓN:

No.	REVISION / APROBACION	FECHA

UBICACION:

ESCALA: 1:350

ACOTACIONES: METROS

FECHA: ENERO 2021

ELABORÓ/REVISÓ

APROBÓ:

ARQ. SANDRA G PATIÑO MACIAS
DIRECTOR DE PROYECTOS

ESPECIALIDAD:

PLANO: ESTADO ACTUAL

CLAVE PLANO: G-01 ESTADO ACTUAL

NOTA:

ESTE PROGRAMA ES DE CARÁCTER PÚBLICO, NO ES PATROCINADO, NI PROMOVIDO POR PARTIDO POLÍTICO ALGUNO Y SUS RECURSOS PROVIENEN DE LOS IMPUESTOS QUE PAGAN TODOS LOS CONTRIBUYENTES. ESTÁ PROHIBIDO EL USO DE ESTE PROGRAMA CON FINES POLÍTICOS, ELECTORALES, DE LUCRO Y OTROS DISTINTOS A LOS ESTABLECIDOS.

GOBIERNO DEL ESTADO DE NUEVO LEÓN

SECRETARÍA DE INFRAESTRUCTURA

SUBSECRETARÍA DE CONSTRUCCIÓN

DIRECCIÓN DE PROYECTOS