



PLANO LLAVE

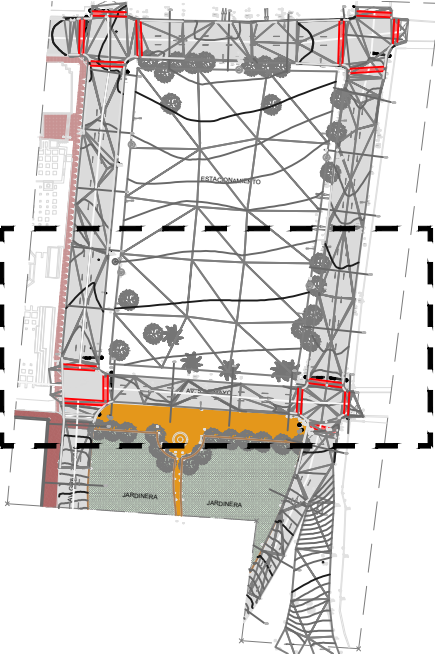

SIMBOLOGIA

- REGISTRO DE AGUA Y DRENAJE
- LUMINARIA
- VALVULA DE AGUA
- LLAVE DE AGUA
- MEDIDOR DE AGUA
- ARBOL
- HIDRANTE
- REGISTROS SIN IDENTIFICAR
- REJILLA PLUVIAL
- TUBO DE GAS
- TUBO DE AGUA
- PALMERA
- SEMAFOROS

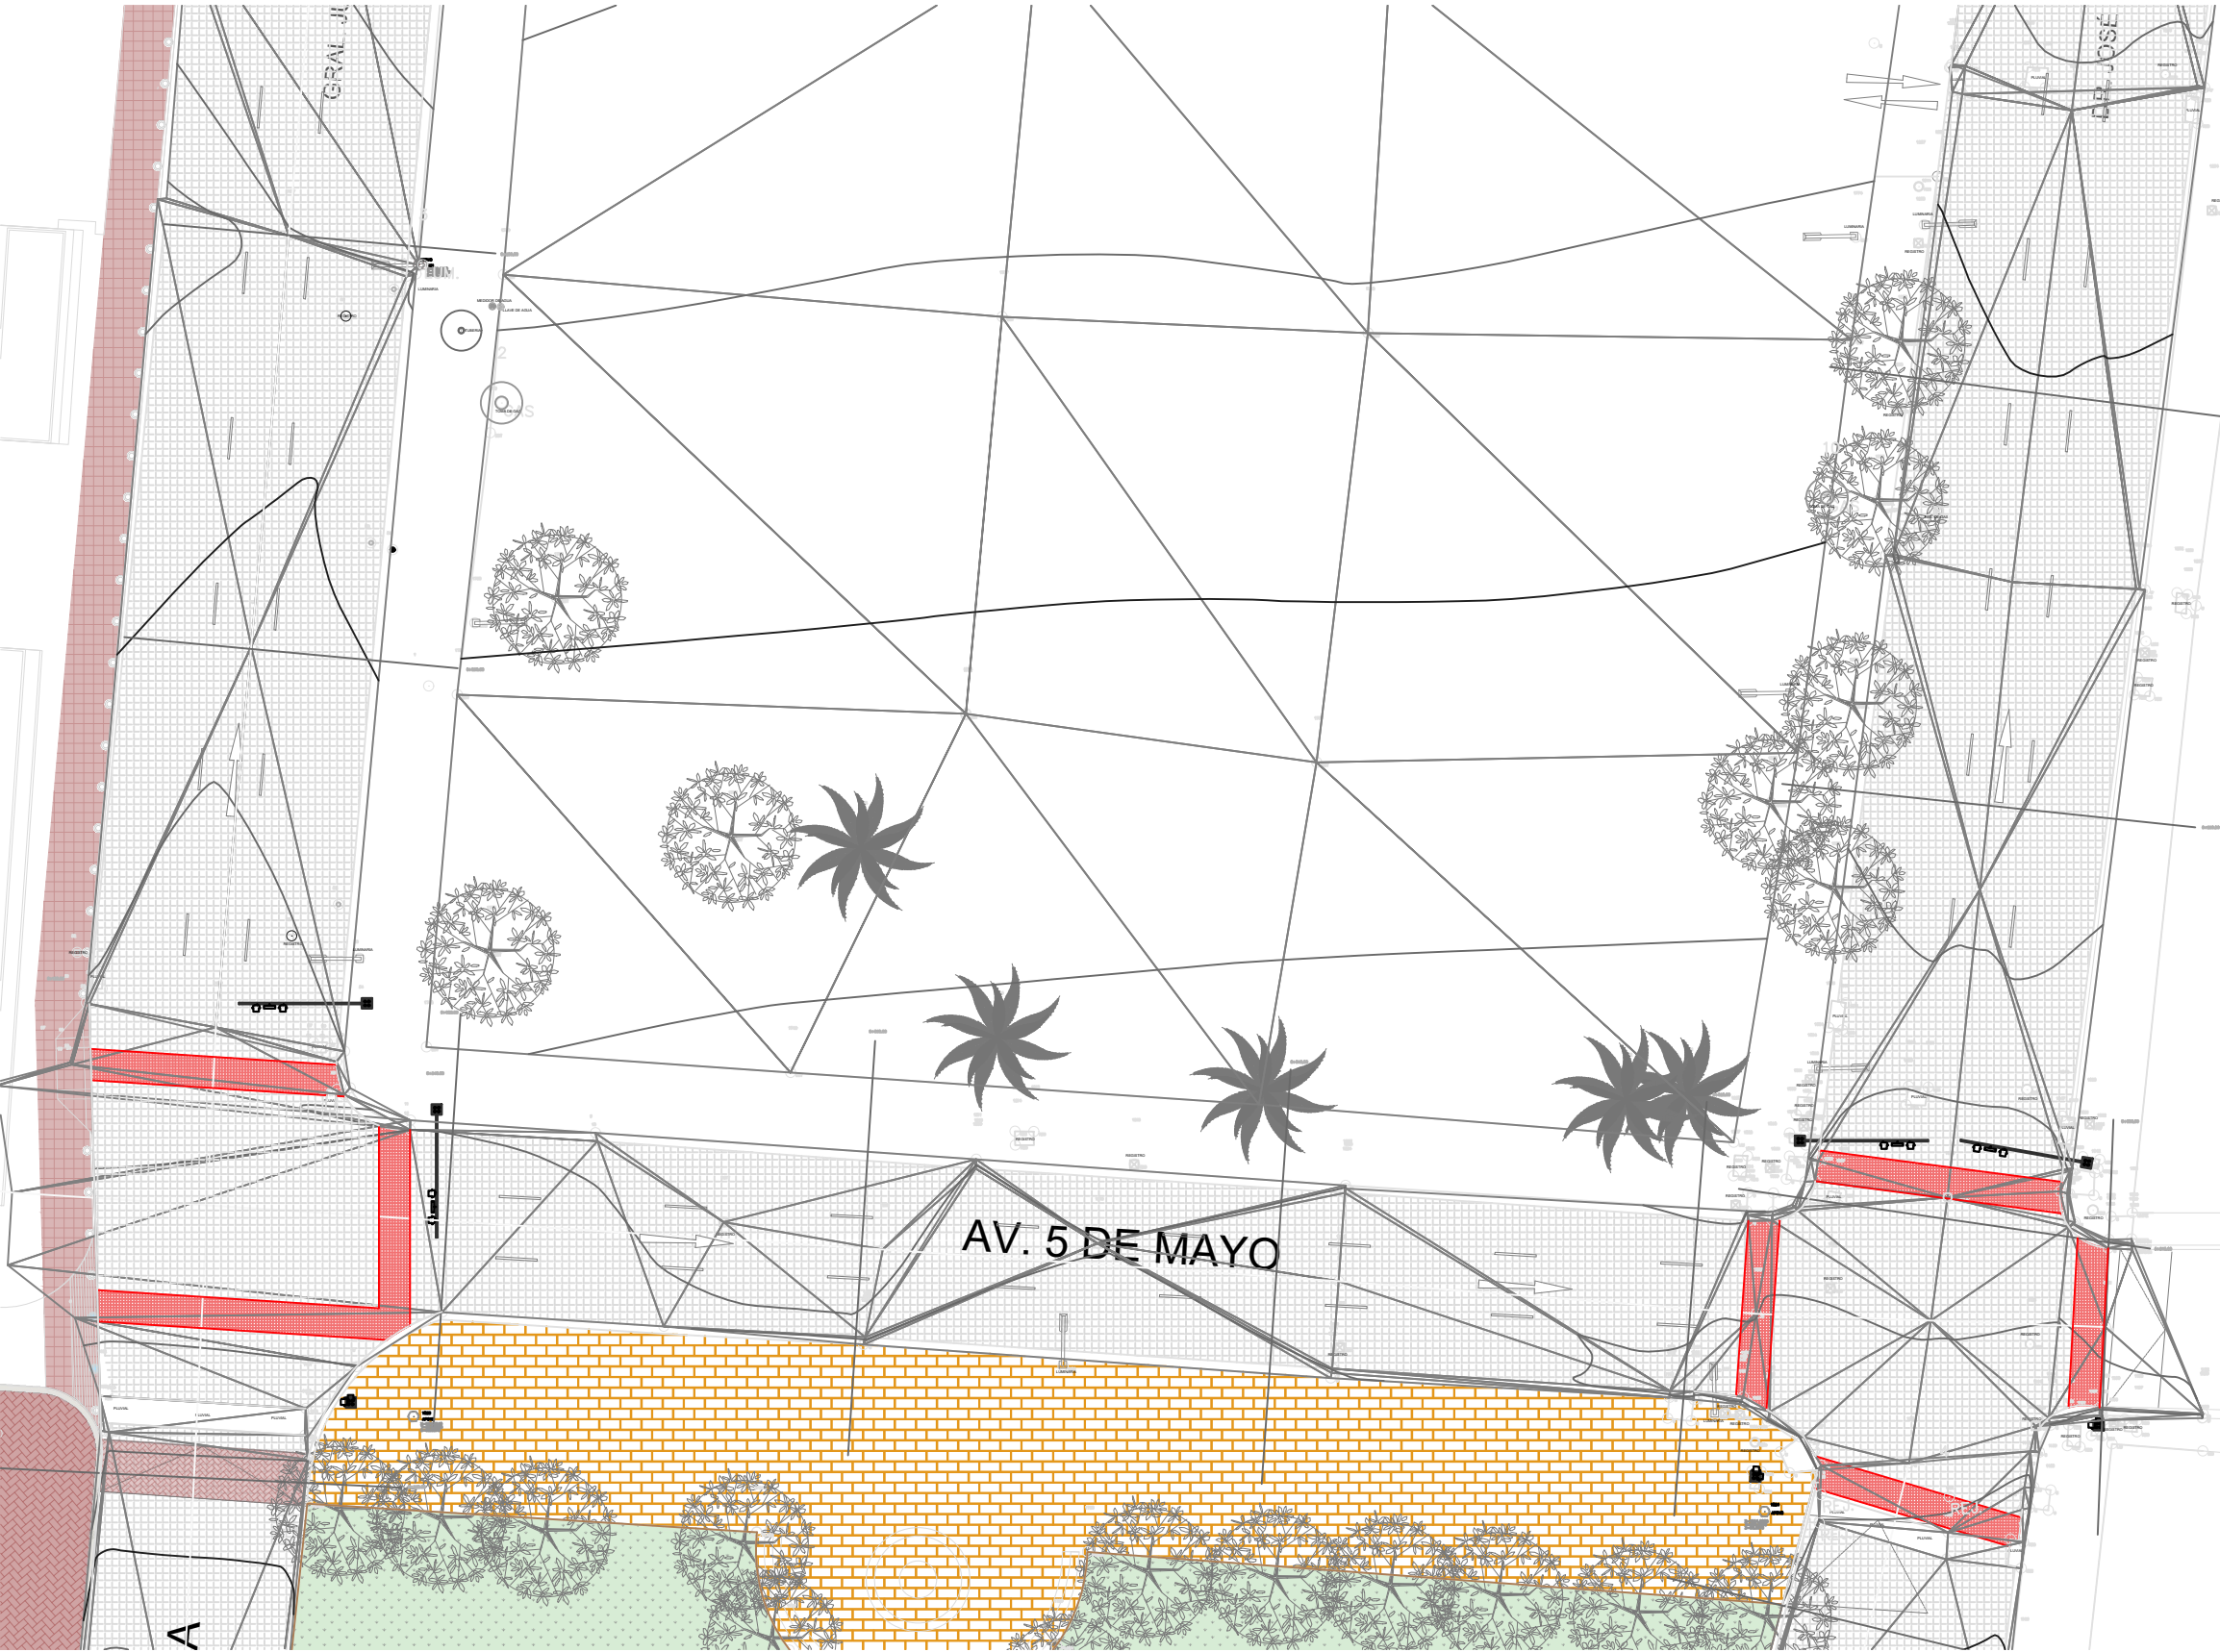

Secretaría de Infraestructura
Nuevo León
GOBIERNO DEL ESTADO

PLANTA LLAVE:

NORTE: N

PROYECTO:

PLAZA GASTRONOMICA

[MONTERREY, NUEVO LEÓN]

SIMBOLOGIA / NOTAS:

ACOTACIONES EN METROS

NO SE TOMARAN COTAS A ESCALA DE ESTE PLANO

LA PLANTA ARQUITECTONICA RIGE SOBRE TODAS LAS PLANTAS

ESTE PLANO DEBERA VERIFICARSE CON LOS CORRESPONDIENTES DE INSTALACIONES Y ESTRUCTURALES. CUALQUIER DISCREPANCIA DEBERA CONSULTARSE CON LA DIRECCION DE OBRA

EL CONTRATISTA RECTIFICARA EN EL LUGAR DE LA OBRA, ANTES DE EJECUTAR, LAS DIMENSIONES Y VOLUMENES INDICADOS EN ESTE PLANO, DEBANDO SUBMITIR A LA DIRECCION DE OBRA CUALQUIER DIFERENCIA QUE HUBIERE, ASI COMO LA INTERPRETACION QUE DE EL PROPIO CONTRATISTA A ESTE DIBUJO

TODOS LOS ACABADOS SEÑALADOS EN ESTE PLANO DEBERAN EJECUTARSE DE ACUERDO A LAS ESPECIFICACIONES CORRESPONDIENTES

EL CONTRATISTA DEBERA VERIFICAR TODAS LAS DIMENSIONES EN CAMPO, Y REPORTAR A LA ATENCION INMEDIATA A DIRECCION DE OBRA DE TODA DISCREPANCIA ENCONTRADA. TODO TRABAJO QUE REQUIERA DE METODOS DE REALIZACION, DEBERA SER VERIFICADO Y APROBADO ANTES DE EJECUTAR

EL CONTRATISTA GENERAL DEBERA VERIFICAR Y COORDINAR TODOS LOS TIPOS, TAMAÑOS Y UBICACIONES DE TODA ABERTURA PARA INSTALACIONES HIDRO-SANITARIAS, MECANICAS, DE EQUIPO ELECTRICOS, BASES Y EMPALMES PARA CABLES, ASI COMO INSTALACIONES DE ENERGIA ELECTRICA, Y DRENAJE ANTES DE PROCEDER A REALIZAR LOS TRABAJOS. TODAS LAS DEMAS LIMITACIONES DE ESPACIO, INTERFERENCIAS O CONFLICTOS CON LA ESTRUCTURA DEBERAN CONSULTARSE CON LA DIRECCION DE OBRA ANTES DE PROCEDER CON LAS ACTIVIDADES EN OBRA

EL CONSTRUCTOR Y/O GERENCIA DE OBRA DEBERA VERIFICAR CONTINUAMENTE QUE LOS PLANOS ESTEN ACTUALIZADOS Y ASEGURAR LA CORRECTA COORDINACION CON LAS OTRAS ACTIVIDADES DE LA OBRA

N.S.F. = NIVEL SUPERIOR DE PISO CRISTALINO
N.S.L. = NIVEL SUPERIOR DE LOGIA
N.S.B. = NIVEL SUPERIOR DE BANQUETA
N.S.F. = NIVEL SUPERIOR DE FARMACIA
N.S.L. = NIVEL SUPERIOR DE JARDIN
B.N. = BANCO DE NIVEL
B.T. = BANCO DE TENDIDO

1 AREA DE ESTAR
2 AREA DE METALICOS DE PROYECCION
3 ESCENARIO LEVANTADO
4 INTERACCION PEATONAL
5 ESPACIO HABITATIVO 100'
6 REALIDAD AUMENTADA
7 RANCHO PARA BICICLETAS

ORRILLON DE PISO
CAMINO DE MATERIAL

REVISIÓN:

No.	REVISION / APROBACION	FECHA

UBICACIÓN:

ESCALA: 1:350

ACOTACIONES: METROS

FECHA: ENERO 2021

ELABORÓ/REVISÓ

APROBÓ:

ARQ. SANDRA G. PATIÑO MACÍAS
DIRECTOR DE PROYECTOS

ESPECIALIDAD:

PLANO: ESTADO ACTUAL

CLAVE PLANO: G-02 ESTADO ACTUAL

NOTA:
ESTE PROGRAMA ES DE CARÁCTER PÚBLICO, NO ES PATROCINADO, NI PROMOVIDO POR PARTIDO POLÍTICO ALGUNO Y SUS RECURSOS PROVIENEN DE LOS IMPUESTOS QUE PAGAN TODOS LOS CONTRIBUYENTES. ESTÁ PROHIBIDO EL USO DE ESTE PROGRAMA CON FINES POLÍTICOS, ELECTORALES, DE LUCRO Y OTROS DISTINTOS A LOS ESTABLECIDOS.

GOBIERNO DEL ESTADO DE NUEVO LEÓN
SECRETARÍA DE INFRAESTRUCTURA
SUBSECRETARÍA DE CONSTRUCCIÓN
DIRECCIÓN DE PROYECTOS