


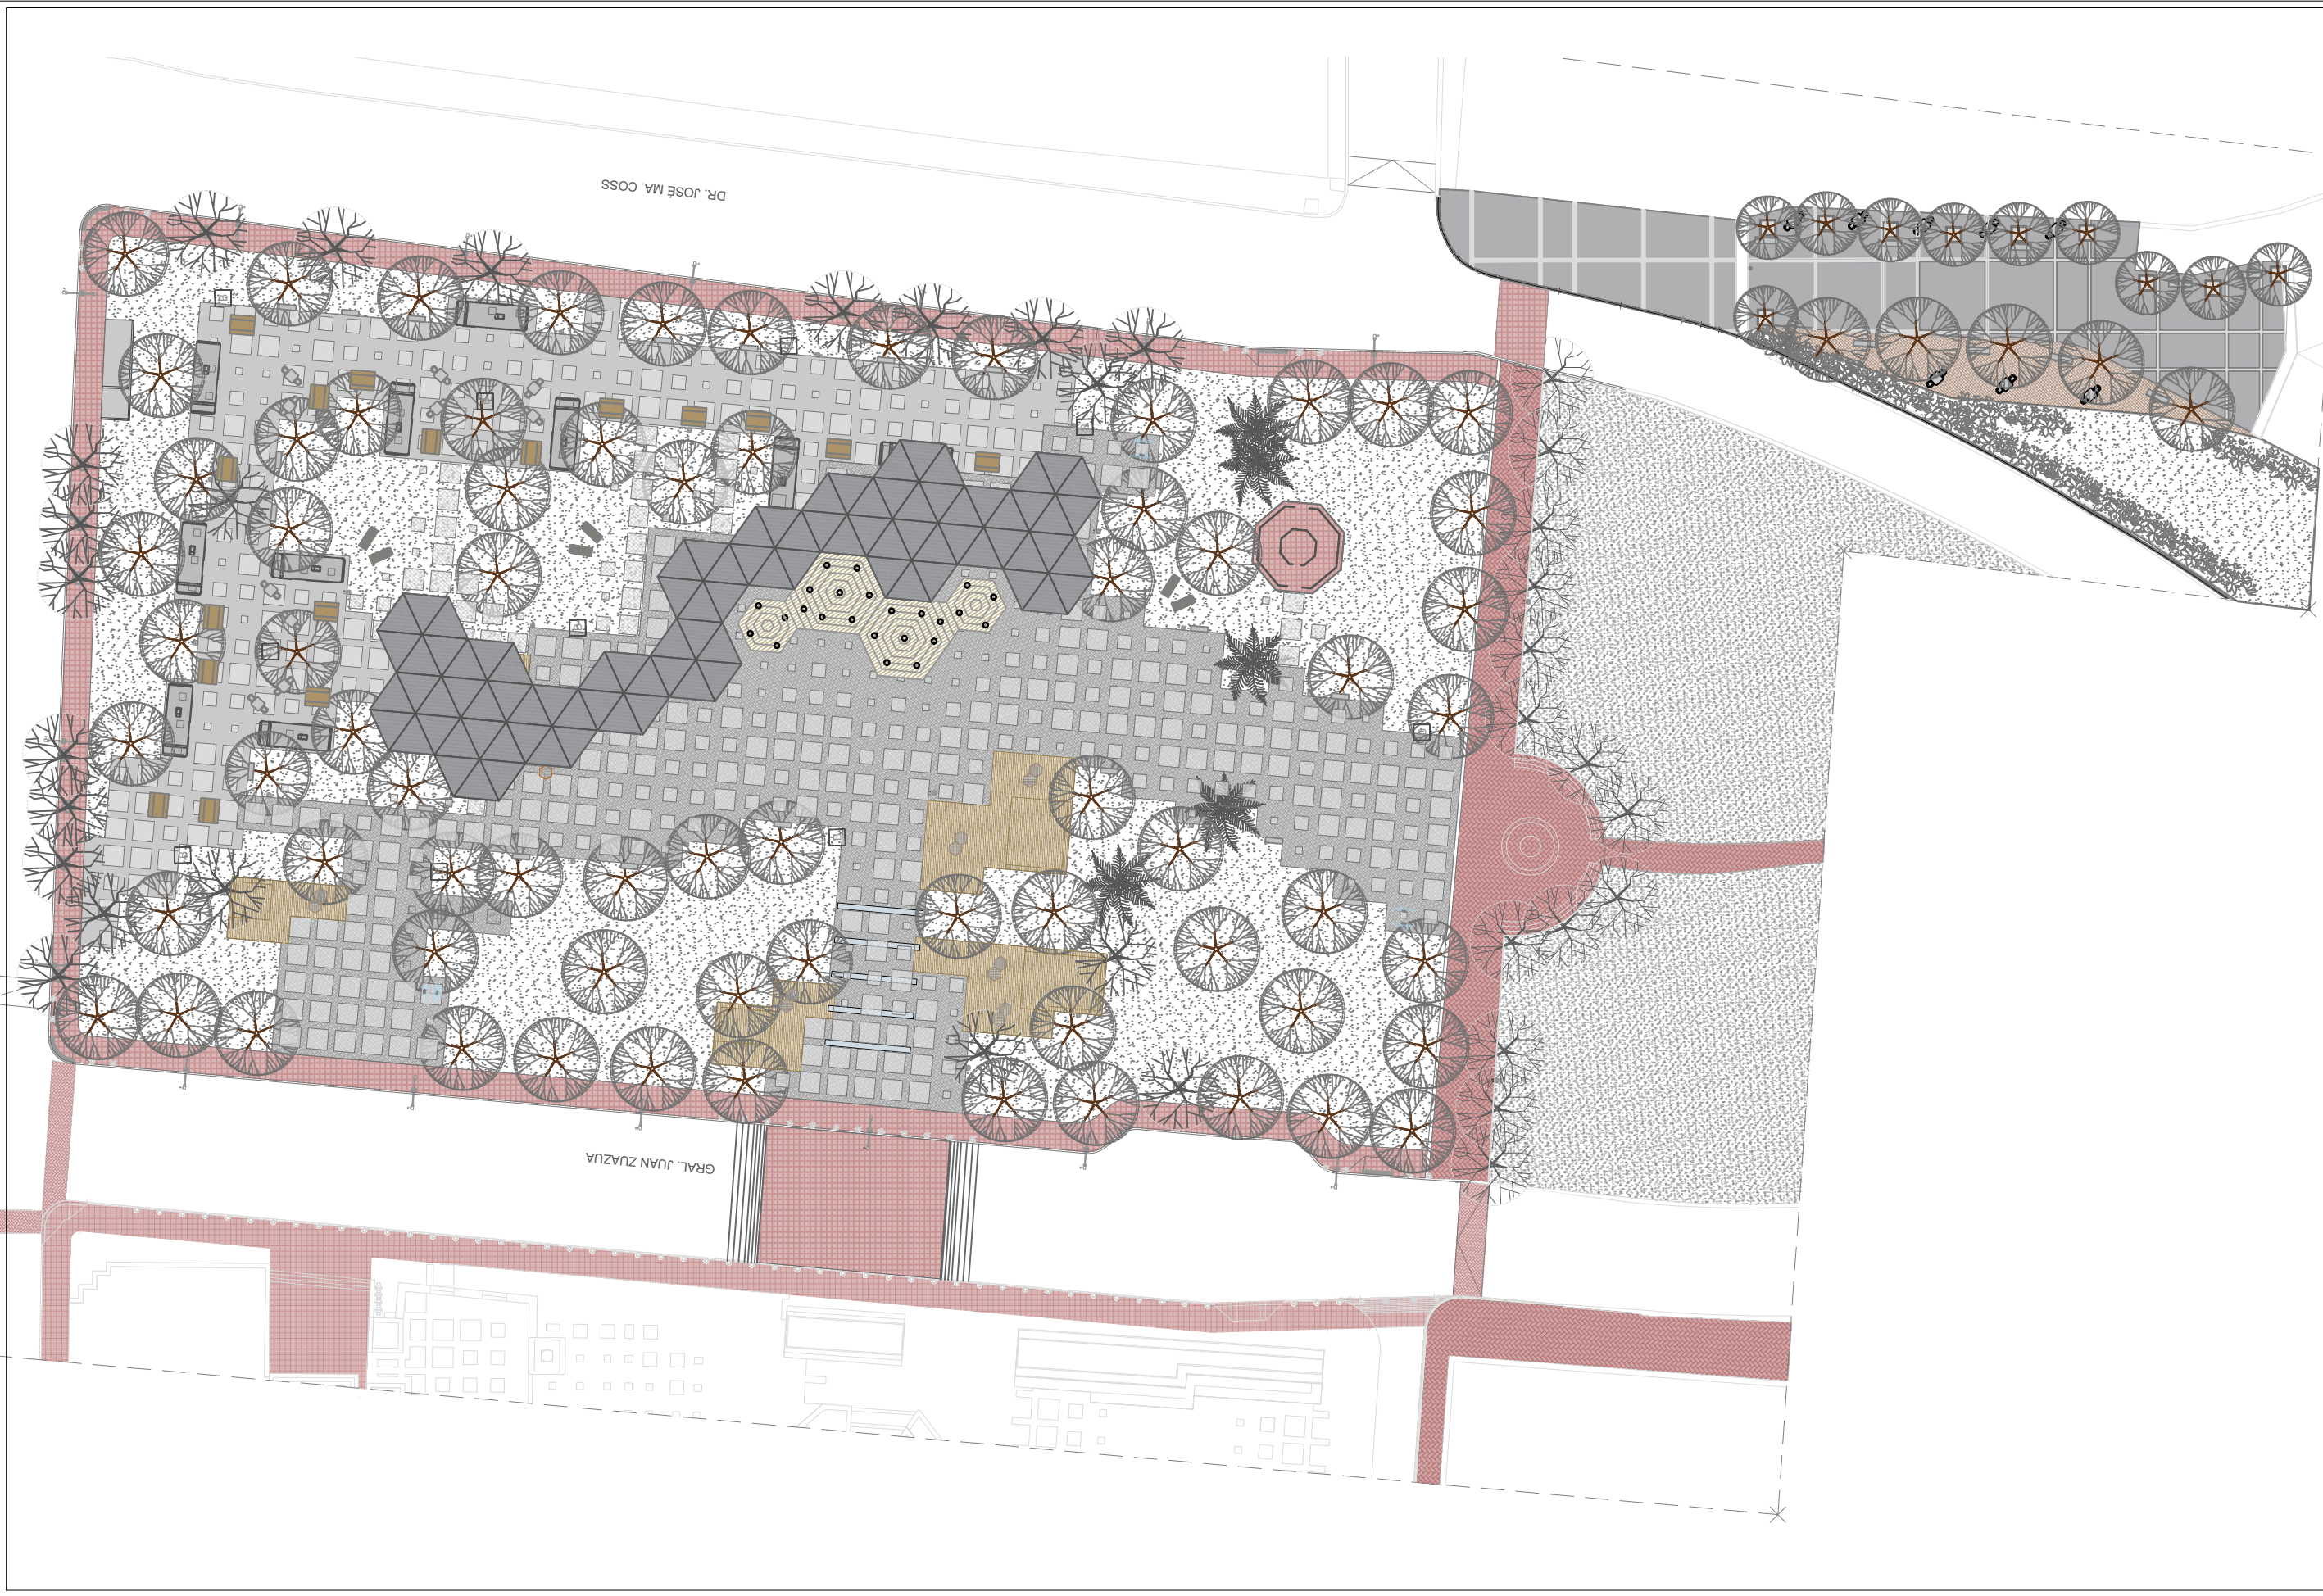



Secretaría
de Infraestructura
Nuevo León
GOBIERNO DEL ESTADO

DEPENDENCIA NORMATIVA:

PLANTA LLAVE:

NORTE:

N

PROYECTO:

**PLAZA
GASTRONOMICA**

[MONTERREY, NUEVO LEÓN]

SIMBOLOGIA / NOTAS:

ACOTACIONES EN METROS
NO SE TOMARAN COTAS A ESCALA DE ESTE PLANO
LA PLANTA ARQUITECTONICA RIGE SOBRE TODAS LAS PLANTAS
ESTE PLANO DEBERA VERIFICARSE CON LOS CORRESPONDIENTES DE INSTALACIONES Y ESTRUCTURALES. CUALQUIER DISCREPANCIA DEBERA CONSULTARSE CON LA DIRECCION DE OBRA.
EL CONTRATISTA RECTIFICARA EN EL LUGAR DE LA OBRA ANTES DE EJECUTAR LAS DIMENSIONES Y RELEVES INDICADOS EN ESTE PLANO, DEBANDO SOMETER A LA DIRECCION DE OBRA CUALQUIER DISCREPANCIA QUE HUBIERE, ASÍ COMO LA INTERPRETACION QUE DE EL PROPIO CONTRATISTA A ESTE PLANO.
TODOS LOS ACABADOS SEÑALADOS EN ESTE PLANO DEBERAN EJECUTARSE DE ACUERDO A LAS ESPECIFICACIONES CORRESPONDIENTES.
EL CONTRATISTA DEBERA VERIFICAR TODAS LAS DIMENSIONES EN CAMPO, Y REPORTAR A LA ATENCION INMEDIATA A LA DIRECCION DE OBRA DE TODA DISCREPANCIA ENCONTRADA. TODO TRABAJO QUE REQUIERA DE MEDICION DE REALIZADA CONSIDERANDO LA DIMENSION ESTABLECIMIENTO. INDICADA EN LOS DISEÑOS NO DEBERAN REALIZARSE MEDICIONES DIRECTAMENTE SOBRE LOS DISEÑOS.
EL CONTRATISTA GENERAL DEBERA VERIFICAR Y COORDINAR TODOS LOS TIPOS, TAMAÑOS Y UBICACIONES DE TODA ABERTURA PARA INSTALACIONES HIEDO-SANTARIAS, MECANICAS, DE EQUIPO ELECTRICOS, BASES Y EMPALMES PARA EQUIPOS, ASÍ COMO INSTALACIONES DE ENERGIA ELECTRICA, CUALESQUIER INTERFERENCIAS O CONFLICTOS CON LA ESTRUCTURA DEBERAN CONSULTARSE CON LA DIRECCION DE OBRA ANTES DE PROCEDER A REALIZAR LOS TRABAJOS. TODAS LAS DUDAS, LIMITACIONES DE ESPACIO, INTERFERENCIAS O CONFLICTOS CON LA ESTRUCTURA DEBERAN CONSULTARSE CON LA DIRECCION DE OBRA ANTES DE PROCEDER CON LAS ACTIVIDADES DE OBRA.
EL CONSTRUCTOR Y/O GERENCIA DE OBRA DEBERA VERIFICAR CONTINUAMENTE QUE LOS PLANOS ESTÉN ACTUALIZADOS Y ASEGURAR LA CORRECTA COORDINACION CON LAS OTRAS ACTIVIDADES DE LA OBRA.

N.S.F.E. NIVEL SUPERIOR DE PISO CRISTALINO
N.S.F. NIVEL SUPERIOR DE LOBA
N.S.B. NIVEL SUPERIOR DE SANICUETA
N.S.F. NIVEL SUPERIOR DE FIRME
N.S.L. NIVEL SUPERIOR DE JARDIN
B.N. BANCO DE NIVEL
B.T. BANCO DE TRAZO

1 AREA DE ESTAR
2 AREA DE METALICOS DE PROYECCION
3 ESCENARIOS LEVANTADO
4 INTERACCION PEATONAL
5 ESPACIO MANEJO DE BICI
6 REALIDAD ALIMENTADA
7 PLAZA PARA BICICLETAS

ORANQUE DE PISO
CAMBIO DE MATERIAL

REVISIÓN:

No.	REVISION / APROBACION	FECHA

UBICACIÓN:

ESCALA:

N/A

ACOTACIONES:

METROS

ESCALA GRAFICA:

FECHA:

ENERO 2021

ELABORÓ/REVISÓ

APROBÓ:

ARQ. SANDRA G PATIÑO MACIAS
DIRECTOR DE PROYECTOS

ESPECIALIDAD:

PLANO:

PLANTA DE CONJUNTO

CLAVE PLANO:

G-04 CONJUNTO

NOTA:

ESTE PROGRAMA ES DE CARÁCTER PÚBLICO, NO ES PATROCINADO, NI PROMOVIDO POR PARTIDO POLÍTICO ALGUNO Y SUS RECURSOS PROVIENEN DE LOS IMPUESTOS QUE PAGAN TODOS LOS CONTRIBUYENTES. ESTÁ PROHIBIDO EL USO DE ESTE PROGRAMA, CON FINES POLÍTICOS, ELECTORALES, DE LUCRO Y OTROS DISTINTOS A LOS ESTABLECIDOS.



GOBIERNO DEL ESTADO DE NUEVO LEÓN
SECRETARÍA DE INFRAESTRUCTURA
SUBSECRETARÍA DE CONSTRUCCIÓN
DIRECCIÓN DE PROYECTOS