



PLANO LLAVE

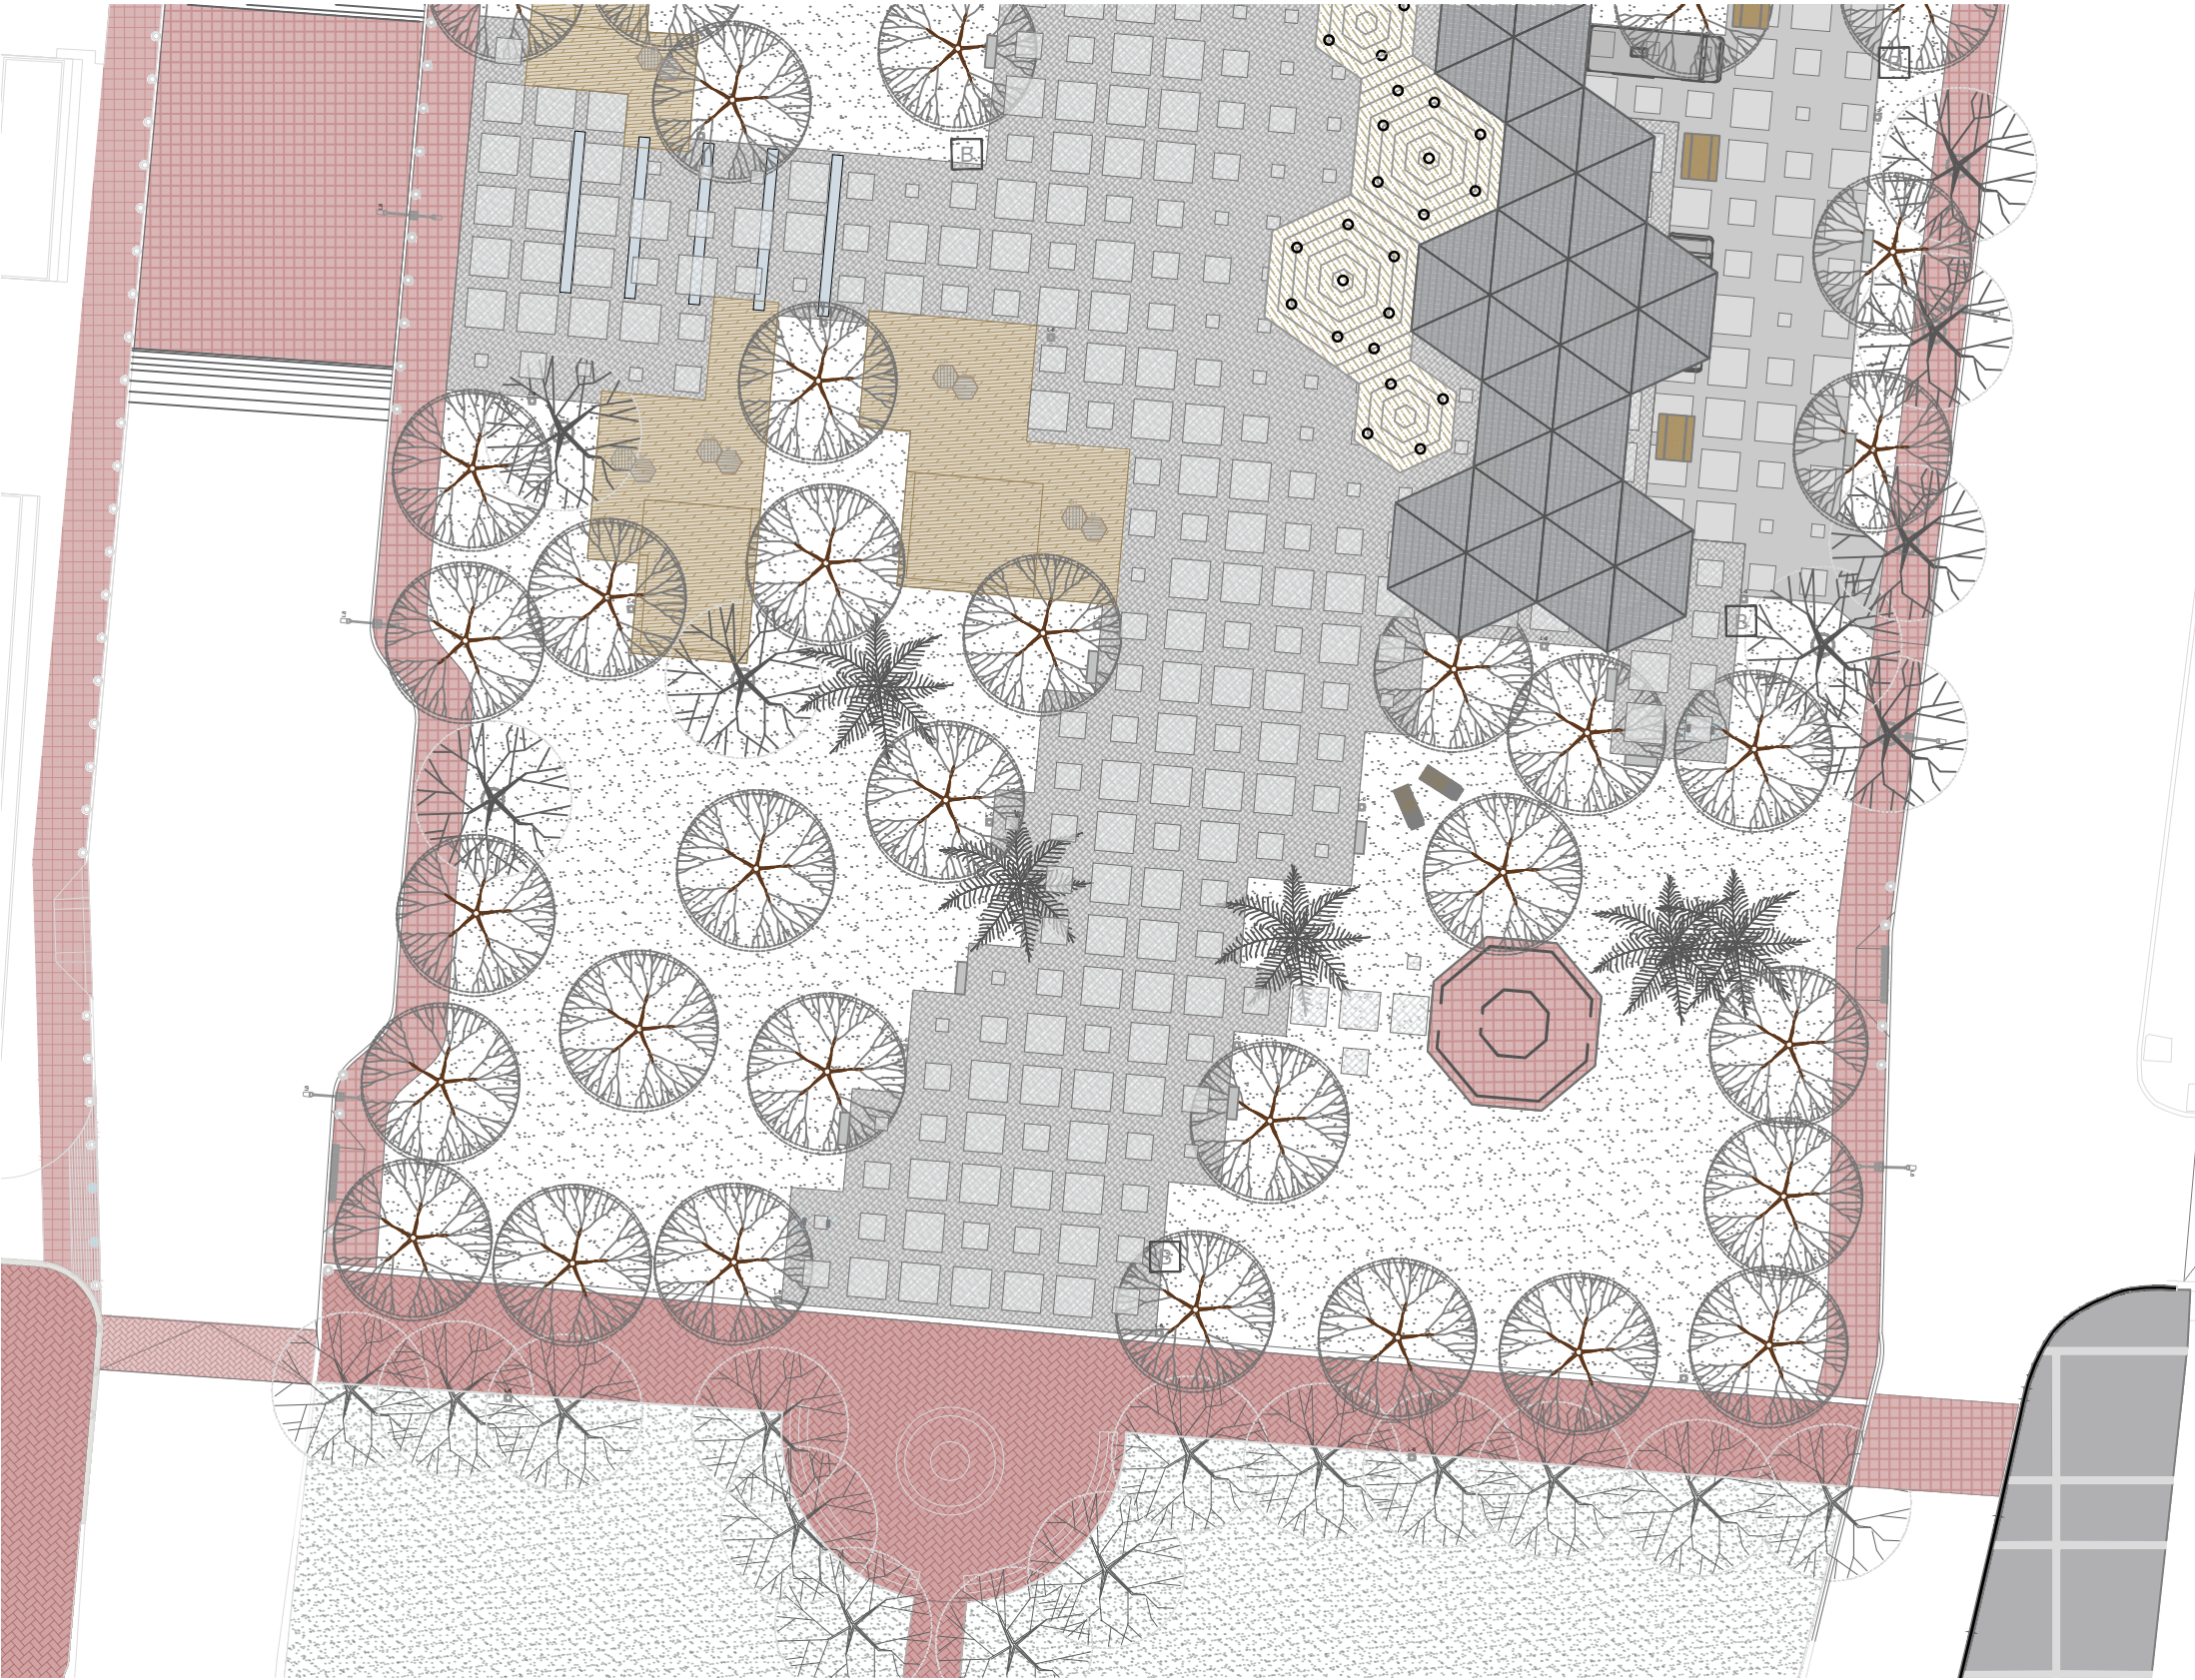

DEPENDENCIA NORMATIVA:

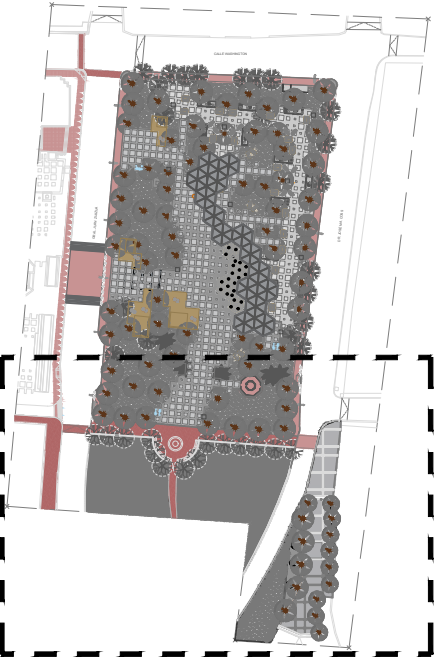

NORTE: N

PROYECTO:

PLAZA GASTRONOMICA

[MONTERREY, NUEVO LEÓN]

SIMBOLOGIA / NOTAS:

ACOTACIONES EN METROS
NO SE TOMARAN COTAS A ESCALA DE ESTE PLANO
LA PLANTA ARQUITECTONICA RIGE SOBRE TODAS LAS PLANTAS
ESTE PLANO DEBERA VERIFICARSE CON LOS CORRESPONDIENTES DE INSTALACIONES Y ESTRUCTURALES. CUALQUIER DISCREPANCIA DEBERA CONSULTARSE CON LA DIRECCION DE OBRA
EL CONTRATISTA RECTIFICARA EN EL LUGAR DE LA OBRA, ANTES DE EJECUTAR, LAS DIMENSIONES Y DETALLES INDICADOS EN ESTE PLANO, DEBANDO SEMPRE A LA DIRECCION DE OBRA CUALQUIER DISCREPANCIA QUE HUBIERE. ASI COMO LA INTERPRETACION QUE DE EL PROPIO CONTRATISTA A ESTE PLANO
TODOS LOS ACABADOS SEÑALADOS EN ESTE PLANO DEBERAN EJECUTARSE DE ACUERDO A LAS ESPECIFICACIONES CORRESPONDIENTES
EL CONTRATISTA DEBERA VERIFICAR TODAS LAS DIMENSIONES EN CAMPO, Y REPORTAR A LA ATENCION INMEDIATA A LA DIRECCION DE OBRA DE TODA DISCREPANCIA ENCONTRADA. TODO TRABAJO QUE REQUIERA DE MEDICION DE REALIZADA CONFORMANDO LA DIMENSION ESTABLECIDAMENTE INDICADA EN LOS DISEÑOS. NO DEBERAN REALIZARSE MEDICIONES DIRECTAMENTE SOBRE LOS DISEÑOS
EL CONTRATISTA GENERAL DEBERA VERIFICAR Y COORDINAR TODOS LOS TIPOS, TAMAÑOS Y UBICACIONES DE TODA ABERTURA PARA INSTALACIONES HIDRO-SANITARIAS, MECANICAS, DE EQUIPO ELECTROICO, BASES Y EMPUJES PARA EQUIPOS, ASI COMO INSTALACIONES DE ENERGIA ELECTRICA, AGUA Y DRENAJE ANTES DE PROCEDER A REALIZAR LOS TRABAJOS. TODAS LAS DUDAS, LIMITACIONES DE ESPACIO, INTERFERENCIAS O CONFLICTOS CON LA ESTRUCTURA DEBERAN CONSULTARSE CON LA DIRECCION DE OBRA ANTES DE PROCEDER CON LAS MEDICIONES EN OBRA
EL CONSTRUCTOR Y/O GERENCIA DE OBRA DEBERA VERIFICAR CONTINUAMENTE QUE LOS PLANOS ESTEN ACTUALIZADOS Y ASEGURAR LA CORRECTA COORDINACION CON LAS OTRAS ACTIVIDADES DE LA OBRA
N.S.F.: NIVEL SUPERIOR DE PISO EXISTENTE
N.S.L.: NIVEL SUPERIOR DE LOSA
N.S.B.: NIVEL SUPERIOR DE BANQUETA
N.S.F.: NIVEL SUPERIOR DE FIRMAS
N.S.L.: BANCO DE NIVEL
B.T.: BANCO DE TENDIDO

1. AREA DE ESTAR
 2. AREA DE METALICOS DE PROYECCION
 3. ESCENARIO LEVANTADO
 4. INTERACCION PEATONAL
 5. ESPACIO MANEJADO 360°
 6. REALIZADO ALIMENTADA
 7. RANCHO PARA BICICLETAS
- ORANQUE DE PISO
CAMBIO DE MATERIAL

REVISIÓN:

No.	REVISION / APROBACION	FECHA

UBICACIÓN:

ESCALA:	ACOTACIONES:
1 : 350	METROS

ESCALA GRAFICA:

FECHA: ENERO 2021

ELABORÓ/REVISÓ

APROBÓ:

ARQ. SANDRA G PATIÑO MACIAS
DIRECTOR DE PROYECTOS

ESPECIALIDAD:

PLANO:
PLANTA ARQUITECTONICA

CLAVE PLANO:
G-06 ARQUITECTONICO

NOTA:
ESTE PROGRAMA ES DE CARÁCTER PÚBLICO, NO ES PATROCINADO, NI PROMOVIDO POR PARTIDO POLÍTICO ALGUNO Y SUS RECURSOS PROVIENEN DE LOS IMPUESTOS QUE PAGAN TODOS LOS CONTRIBUYENTES. ESTÁ PROHIBIDO EL USO DE ESTE PROGRAMA CON FINES POLÍTICOS, ELECTORALES, DE LUCRO Y OTROS DISTINTOS A LOS ESTABLECIDOS.