



PLANO LLAVE

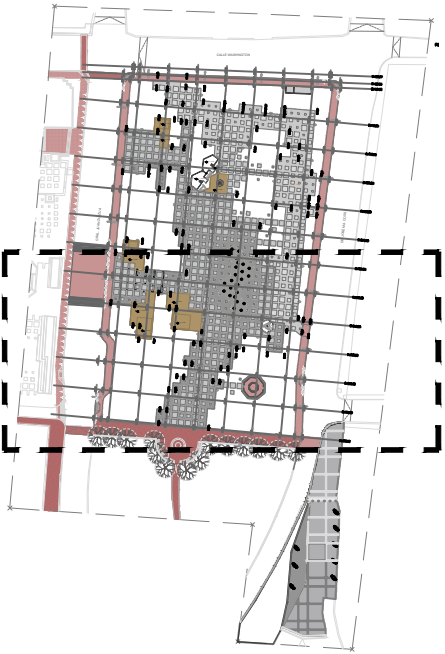


DETALLES SUPERFICIES

Granito Plaza Central	
1	Granito de 2 cm espesor
2	Empastado de 2 cm espesor
3	Firme de concreto 12 cm espesor
4	Relleno material de banco 20 cm espesor

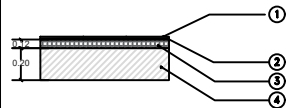


Granito de 2cm de espesor, junta de 2.5mm. Colocación sobre firme de concreto.

Terrazo banqueta	
1	Terrazo de 2 cm espesor
2	Empastado de 2 cm espesor
3	Firme de concreto 10 cm espesor

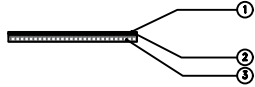


Terrazo rojo en banqueta perimetral de 2cm de espesor, junta de 2.5mm. Colocación sobre firme de concreto.

Pavimento	
1	Carpete asfáltica 3cm
2	Base hidráulica 12cm
3	Excavación 15cm

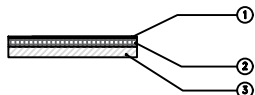

CARPETA ASFALTICA AC-20 (PG 64-10) DE 3 CMS DE ESPESOR COMPACTADA AL 95% PRUEBA MARSHALL, TMA 3/8"

Área verde	
1	Pasto en rollo 5cm
2	Malla geotextil de 2mm
3	Tierra vegetal 25cm

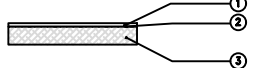

PASTO NATURAL EN ROLLO CAPA DE 5 CM TIPO BERMUDA MEZCLA DE TIERRA ORGÁNICA NEGRA, ARENA SILICA Y COMPOSTA EN PROPORCIÓN 90-10-10. MALLA GEOTEXTIL DE 2 MM. ANTIHERBAS Y PARA PROTECCIÓN DE TALUDES SOBRE BASE DE TIERRA COMPACTADA. TIERRA VEGETAL EN CAPAS DE 25 CMS (80% TIERRA NEGRA, 20% TIERRA DEL LUGAR)..



Secretaría de Infraestructura
Nuevo León
GOBIERNO DEL ESTADO

PLANTA LLAVE:

NORTE: N

PROYECTO:
PLAZA GASTRONOMICA
[MONTERREY, NUEVO LEÓN]

SIMBOLOGÍA / NOTAS:
ACOTACIONES EN METROS
NO SE TOMARAN COTAS A ESCALA DE ESTE PLANO
LA PLANTA ARQUITECTÓNICA INDIQUE SOBRE TODAS LAS PLANTAS
ESTE PLANO DEBERÁ VERIFICARSE CON LOS CORRESPONDIENTES DE INSTALACIONES Y ESTRUCTURALES. CUALQUIER DISCREPANCIA DEBERÁ CONSULTARSE CON LA DIRECCIÓN DE OBRA
EL CONTRATISTA RECTIFICARÁ EN EL LUGAR DE LA OBRA, ANTES DE EJECUTAR, LAS DIMENSIONES Y NIVELES INDICADOS EN ESTE PLANO, OTORGANDO MONTEA A LA DIFERENCIA DE OBRA CUALQUIER DISCREPANCIA QUE PUEDAN SURTIRSE. ASÍ COMO LA INTERPRETACIÓN QUE DE EL PROPIO CONTRATISTA A ESTE DIBUJO.
TODOS LOS ACABADOS SEÑALADOS EN ESTE PLANO DEBERÁN EJECUTARSE DE ACUERDO A LAS ESPECIFICACIONES CORRESPONDIENTES
EL CONTRATISTA DEBERÁ VERIFICAR TODAS LAS DIMENSIONES EN CAMPO, Y REPORTAR A LA ATENCIÓN MANEJADA A DIRECCIÓN DE OBRA DE TODAS LAS DISCREPANCIAS. TODO TRABAJO QUE REQUIERA DE MEDICIÓN DE REALIDAD CONSIDERANDO LA DIMENSIÓN EXPRESAMENTE INDICADA EN LOS DIBUJOS. NO DEBERÁN REALIZARSE MEDICIONES DIRECTAMENTE SOBRE LOS DIBUJOS
EL CONTRATISTA GENERAL DEBERÁ VERIFICAR Y COORDINAR TODOS LOS TIPOS, TAMAÑOS Y UBICACIONES DE TODAS LAS INSTALACIONES PARA EQUIPOS, COMO INSTALACIONES DE EQUIPO ELÉCTRICO, BASES Y EMPUJOS PARA EQUIPOS, ASÍ COMO INSTALACIONES DE ENERGÍA ELÉCTRICA, Y TODAS LAS INSTALACIONES QUE REALICEN LAS TRABAJOS. TODAS LAS ADQUISICIONES DE ESPACIO, INTERFERENCIAS O CONFLICTOS CON LA ESTRUCTURA DEBERÁN CONSULTARSE CON LA DIRECCIÓN DE OBRA ANTES DE PROCEDER CON LAS ACCIONES EN OBRA
EL CONSTRUCTOR VÍA GERENCIA DE OBRA DEBERÁ VERIFICAR CONTINUAMENTE QUE LOS PLANOS ESTÉN ACTUALIZADOS Y ASIGURAR LA CORRECTA COORDINACIÓN CON LAS OTRAS ACTIVIDADES DE LA OBRA.
N.B.P.E. NIVEL SUPERIOR DE PISO EXISTENTE
N.B.L. NIVEL SUPERIOR DE BANQUETA
N.B.T. NIVEL SUPERIOR DE TERRENO
N.B.J. NIVEL SUPERIOR DE JARDÍN
B.N. BANCO DE NIVEL
B.T. BANCO DE TRAZO

1. ÁREA DE ESTAR

2. ARBOLES METÁLICOS DE PROTECCIÓN

3. ESCANARDO LEVANTADO

4. INTERACCIÓN PEATONAL

5. ESPACIO INMERSIVO 360°

6. REALIDAD AUMENTADA

7. PASEO PARA BICICLETAS

ARRANQUE DE PISO

CARGO DE MATERIAL

REVISIÓN:

No.	REVISIÓN / APROBACIÓN	FECHA

UBICACIÓN:

ESCALA: 1:350

ACOTACIONES: METROS

ESCALA GRÁFICA:

FECHA: ENERO 2021

ELABORÓ/REVISÓ

APROBÓ: ARQ. SANDRA G PATIÑO MACÍAS
DIRECTOR DE PROYECTOS

ESPECIALIDAD:

PLANO: PLANO DE NIVELES

CLAVE PLANO: G-101 NIVELES

NOTA:
ESTE PROGRAMA ES DE CARÁCTER PÚBLICO, NO ES PATROCINADO, NI PROMOVIDO POR PARTIDO POLÍTICO ALGUNO Y SUS RECURSOS PROVIENEN DE LOS IMPUESTOS QUE PAGAN TODOS LOS CONTRIBUYENTES. ESTÁ PROHIBIDO EL USO DE ESTE PROGRAMA CON FINES POLÍTICOS, ELECTORALES, DE LUCRO Y OTROS DISTINTOS A LOS ESTABLECIDOS.

GOBIERNO DEL ESTADO DE NUEVO LEÓN
SECRETARÍA DE INFRAESTRUCTURA
SUBSECRETARÍA DE CONSTRUCCIÓN
DIRECCIÓN DE PROYECTOS