


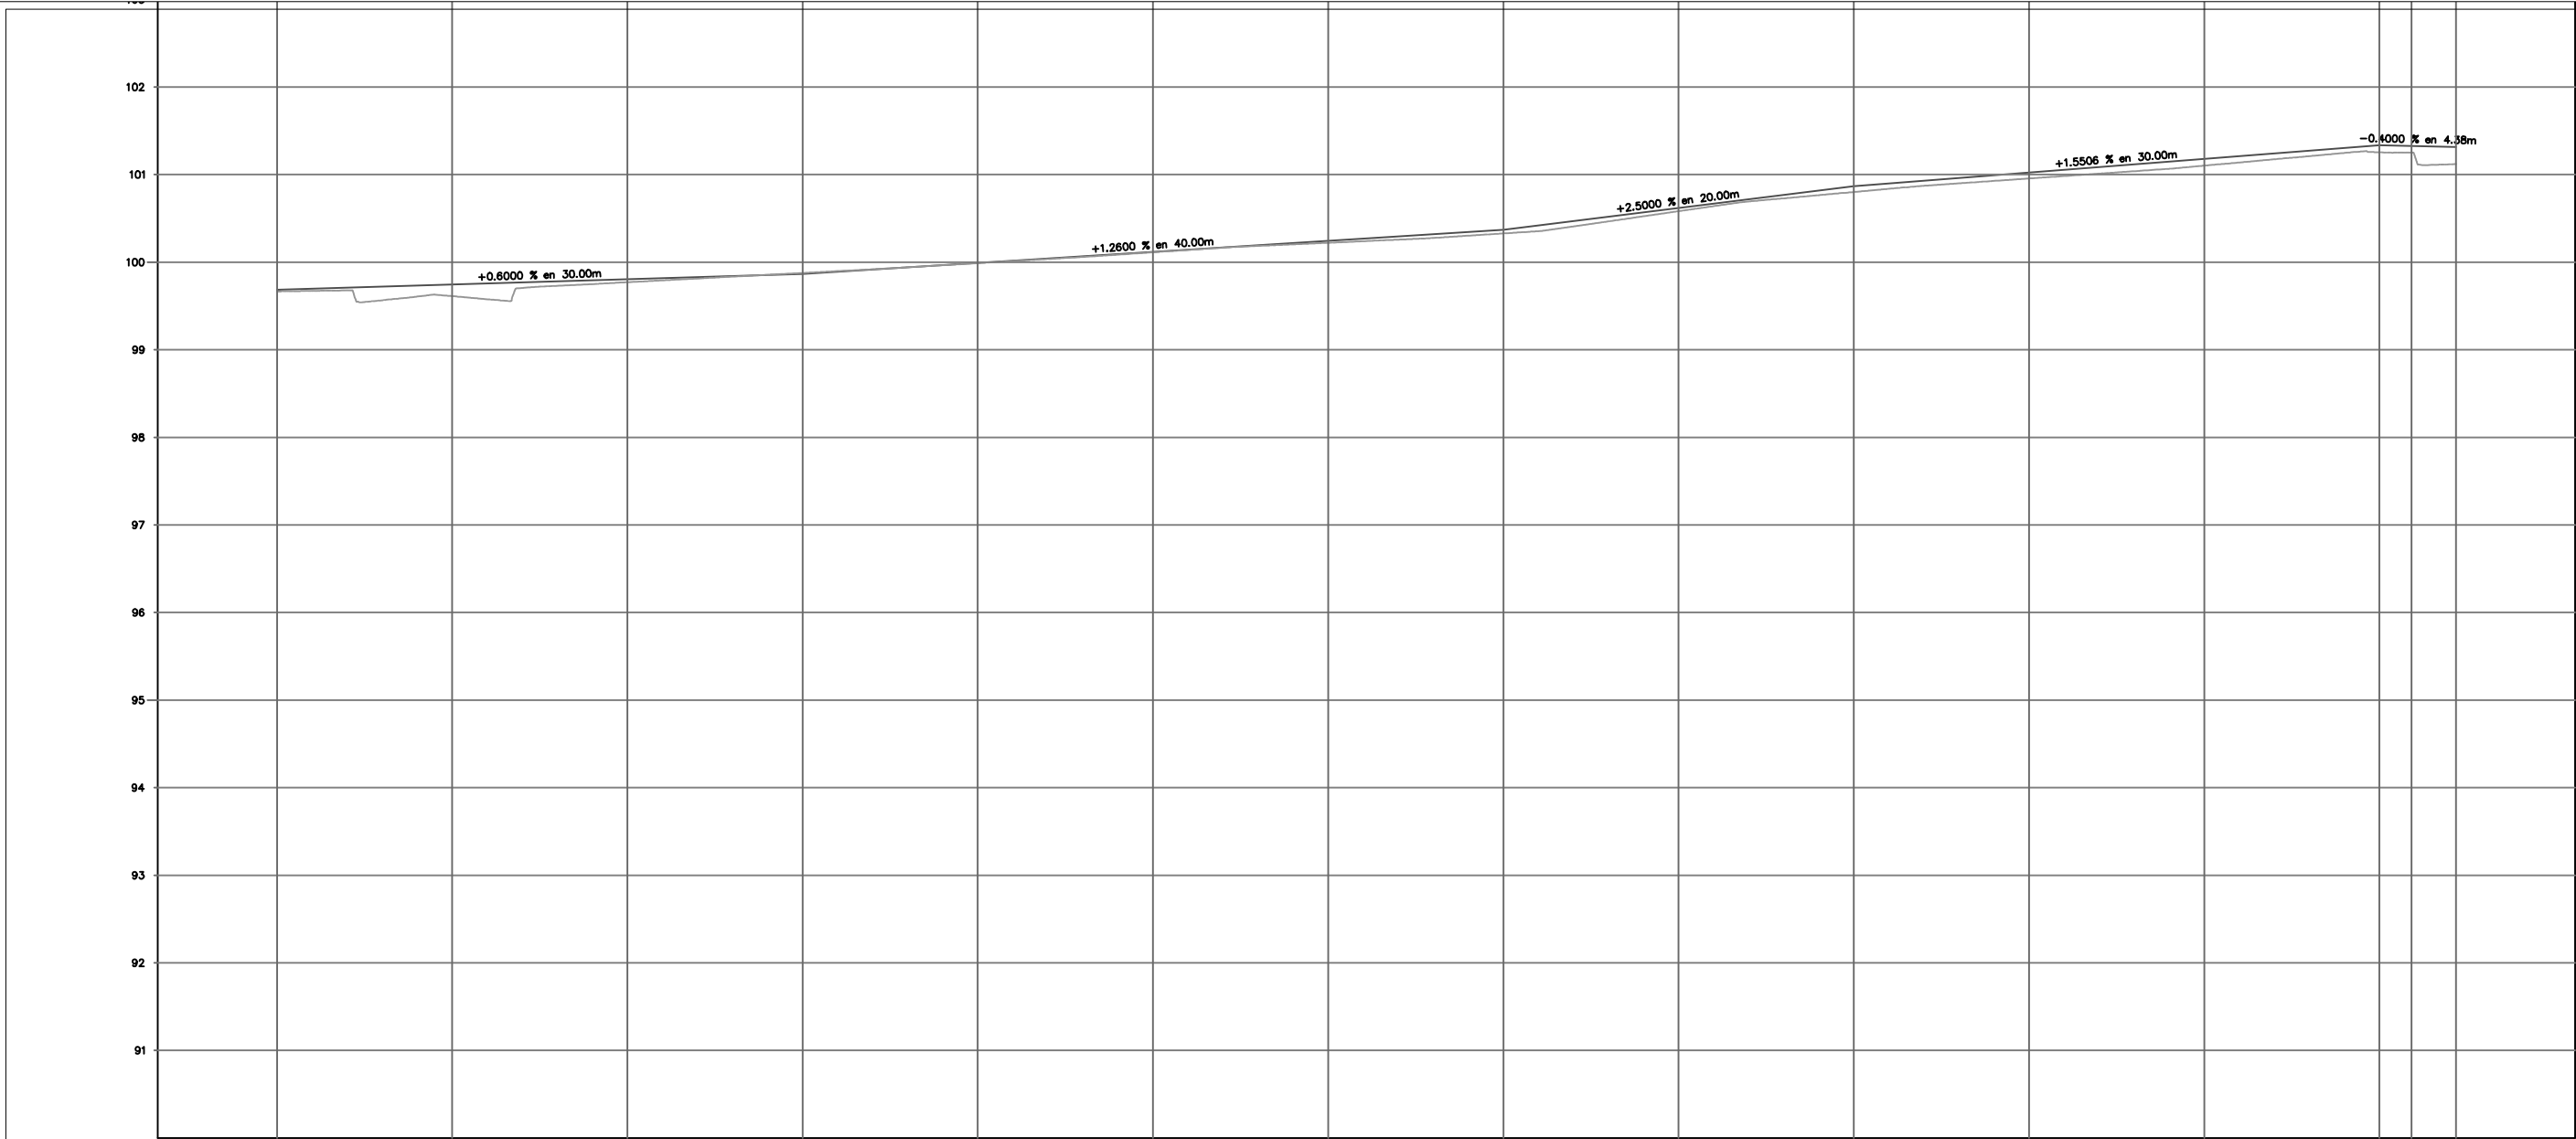

TIPO DE MATERIAL																	
FACTOR DE ABUNDAMIENTO																	
FACTOR DE COMPACTACION																	
ORDENADAS DE LA CURVA MASA																	
VOLUMEN	TERRAPLEN		0.00	10.000													
	CORTE		0.00														
ESPESOR	TERRAPLEN	0.02	0.00														
	CORTE																
ELEVACION	SUBRASANTE	99.68															
	TERRENO	99.67															
0+000.00		99.67	99.68														
0+010.00		99.61	99.74														
0+020.00		99.77	99.80														
0+030.00		99.88	99.86	0.01													
0+040.00		99.99	99.99														
0+050.00		100.11	100.12														
0+060.00		100.22	100.24	0.02	6.17	12.16											
0+070.00		100.33	100.37	0.04	7.73	19.86	9.913										
0+080.00		100.58	100.62	0.04	5.38	40.56	9.877										
0+090.00		100.80	100.87	0.07	0.18	40.04	9.838										
0+100.00		100.96	101.02	0.07	0.26	21.66	9.816										
0+110.00		101.10	101.18	0.08	4.05	21.70	9.799										
0+120.00		101.25	101.33	0.08	12.00	24.50	9.786										
0+121.82		101.25	101.33	0.07	1.50	4.81	9.783										
0+124.37		101.12	101.32	0.20	0.04	17.06	9.766										

PERFIL
ESCALA HORIZONTAL 1 : 200
ESCALA VERTICAL 1 : 40
TOTAL VOLUMEN CORTE = 83.12m3
TOTAL VOLUMEN TERRAPLEN = 317.42m3

DEPENDENCIA NORMATIVA:

PLANTA LLAVE:

PROYECTO:

PLAZA GASTRONOMICA

[MONTERREY, NUEVO LEÓN]

SIMBOLOGÍA / NOTAS:

ACOTACIONES EN METROS
NO SE TOMARAN COTAS A ESCALA DE ESTE PLANO

LA PLANTA ARQUITECTÓNICA NINGÚN SOBRE TODAS LAS PLANTAS

ESTE PLANO DEBERÁ VERIFICARSE CON LOS CORRESPONDIENTES DE INSTALACIONES Y ESTRUCTURALES. CUALQUIER DISCREPANCIA DEBERÁ CONSULTARSE CON LA DIRECCIÓN DE OBRA

EL CONTRATISTA RECTIFICARÁ EN EL LUGAR DE LA OBRA, ANTES DE EJECUTAR, LAS DIMENSIONES Y NIVELES INDICADOS EN ESTE PLANO, DEBANDO REPORTAR LA DIRECCIÓN DE OBRA CUALQUIER ERROR QUE PUEDIERE, ASÍ COMO LA INTERPRETACIÓN QUE DE EL PROPIO CONTRATISTA A ESTE DIBUJO

TODOS LOS ACABADOS SEÑALADOS EN ESTE PLANO DEBERÁN EJECUTARSE DE ACUERDO A LAS ESPECIFICACIONES CORRESPONDIENTES

EL CONTRATISTA DEBERÁ VERIFICAR TODAS LAS DIMENSIONES EN CAMPO, Y REPORTAR A LA ATENCIÓN MASIVA LA DIRECCIÓN DE OBRA DE TODA DISCREPANCIA DETECTADA. TODO TRABAJO QUE REQUIERA DE MEDICIÓN DE REALIDAD CONSIDERANDO LA DIMENSIÓN EXPRESAMENTE INDICADA EN LOS DIBUJOS, NO DEBERÁN REALIZARSE MEDICIONES DIRECTAMENTE SOBRE LOS DIBUJOS

EL CONTRATISTA GENERAL DEBERÁ VERIFICAR Y COORDINAR TODOS LOS TIPOS, TAMAÑOS Y UBICACIONES DE TODA ARQUITECTURA PARA INSTALACIONES MECANICAS, MECANICA DE EQUIPO ELECTRICOS, BASES Y EMPUJOS PARA EQUIPOS, ASÍ COMO INSTALACIONES DE ENERGIA ELECTRICA, DE ESPACIO, INTERFERENCIAS O CONFLICTOS CON LA ESTRUCTURA DEBERÁN CONSULTARSE CON LA DIRECCIÓN DE OBRA ANTES DE PROCEEDER CON LAS INSTALACIONES EN OBRA

EL CONSTRUCTOIR VIO GERENCIA DE OBRA DEBERÁ VERIFICAR CONTINUAMENTE QUE LOS PLANOS ESTÉN ACTUALIZADOS Y ASIGURAR LA CORRECTA COORDINACIÓN CON LAS OTRAS ACTIVIDADES DE LA OBRA

N.S.P.E. NIVEL SUPERIOR DE PISO EXISTENTE
N.S.B. NIVEL SUPERIOR DE OBRA
N.S.B. NIVEL SUPERIOR DE BANQUETA
N.S.F. NIVEL SUPERIOR DE FIANE
N.S.L. NIVEL SUPERIOR DE JARDÓN
S.N. BANCO DE NIVEL
B.T. BANCO DE TRAZO

1 AREA DE ESTAR
2 ARBOLES METALICOS DE PROYECCION
3 ESCENARIO LEVANTADO
4 INTERACCION PEATONAL
5 ESPACIO INMERSIVO 360°
6 REALIDAD AUMENTADA
7 PARK PARA BICICLETAS

ARRANQUE DE PISO
CAMBIO DE MATERIAL

REVISIÓN:

No.	REVISION / APROBACION	FECHA

UBICACIÓN:

ESCALA:

1:350

ACOTACIONES:

METROS

ESCALA GRAFICA:

FECHA:

ENERO 2021

ELABORÓ/REVISÓ

APROBÓ:

ARQ. SANDRA G PATIÑO MACIAS
DIRECTOR DE PROYECTOS

ESPECIALIDAD:

PLANO:

NIVELES

CLAVE PLANO:

G-104 NIEVELES

NOTA:

ESTE PROGRAMA ES DE CARÁCTER PÚBLICO, NO ES PATROCINADO, NI PROMOVIDO POR PARTIDO POLÍTICO ALGUNO Y SUS RECURSOS PROVIENEN DE LOS IMPUESTOS QUE PAGAN TODOS LOS CONTRIBUYENTES, ESTÁ PROHIBIDO EL USO DE ESTE PROGRAMA CON FINES POLÍTICOS, ELECTORALES, DE LUCRO Y OTROS DISTINTOS A LOS ESTABLECIDOS.

GOBIERNO DEL ESTADO DE NUEVO LEÓN
SECRETARÍA DE INFRAESTRUCTURA
SUBSECRETARÍA DE CONSTRUCCIÓN
DIRECCIÓN DE PROYECTOS