


PLANO LLAVE

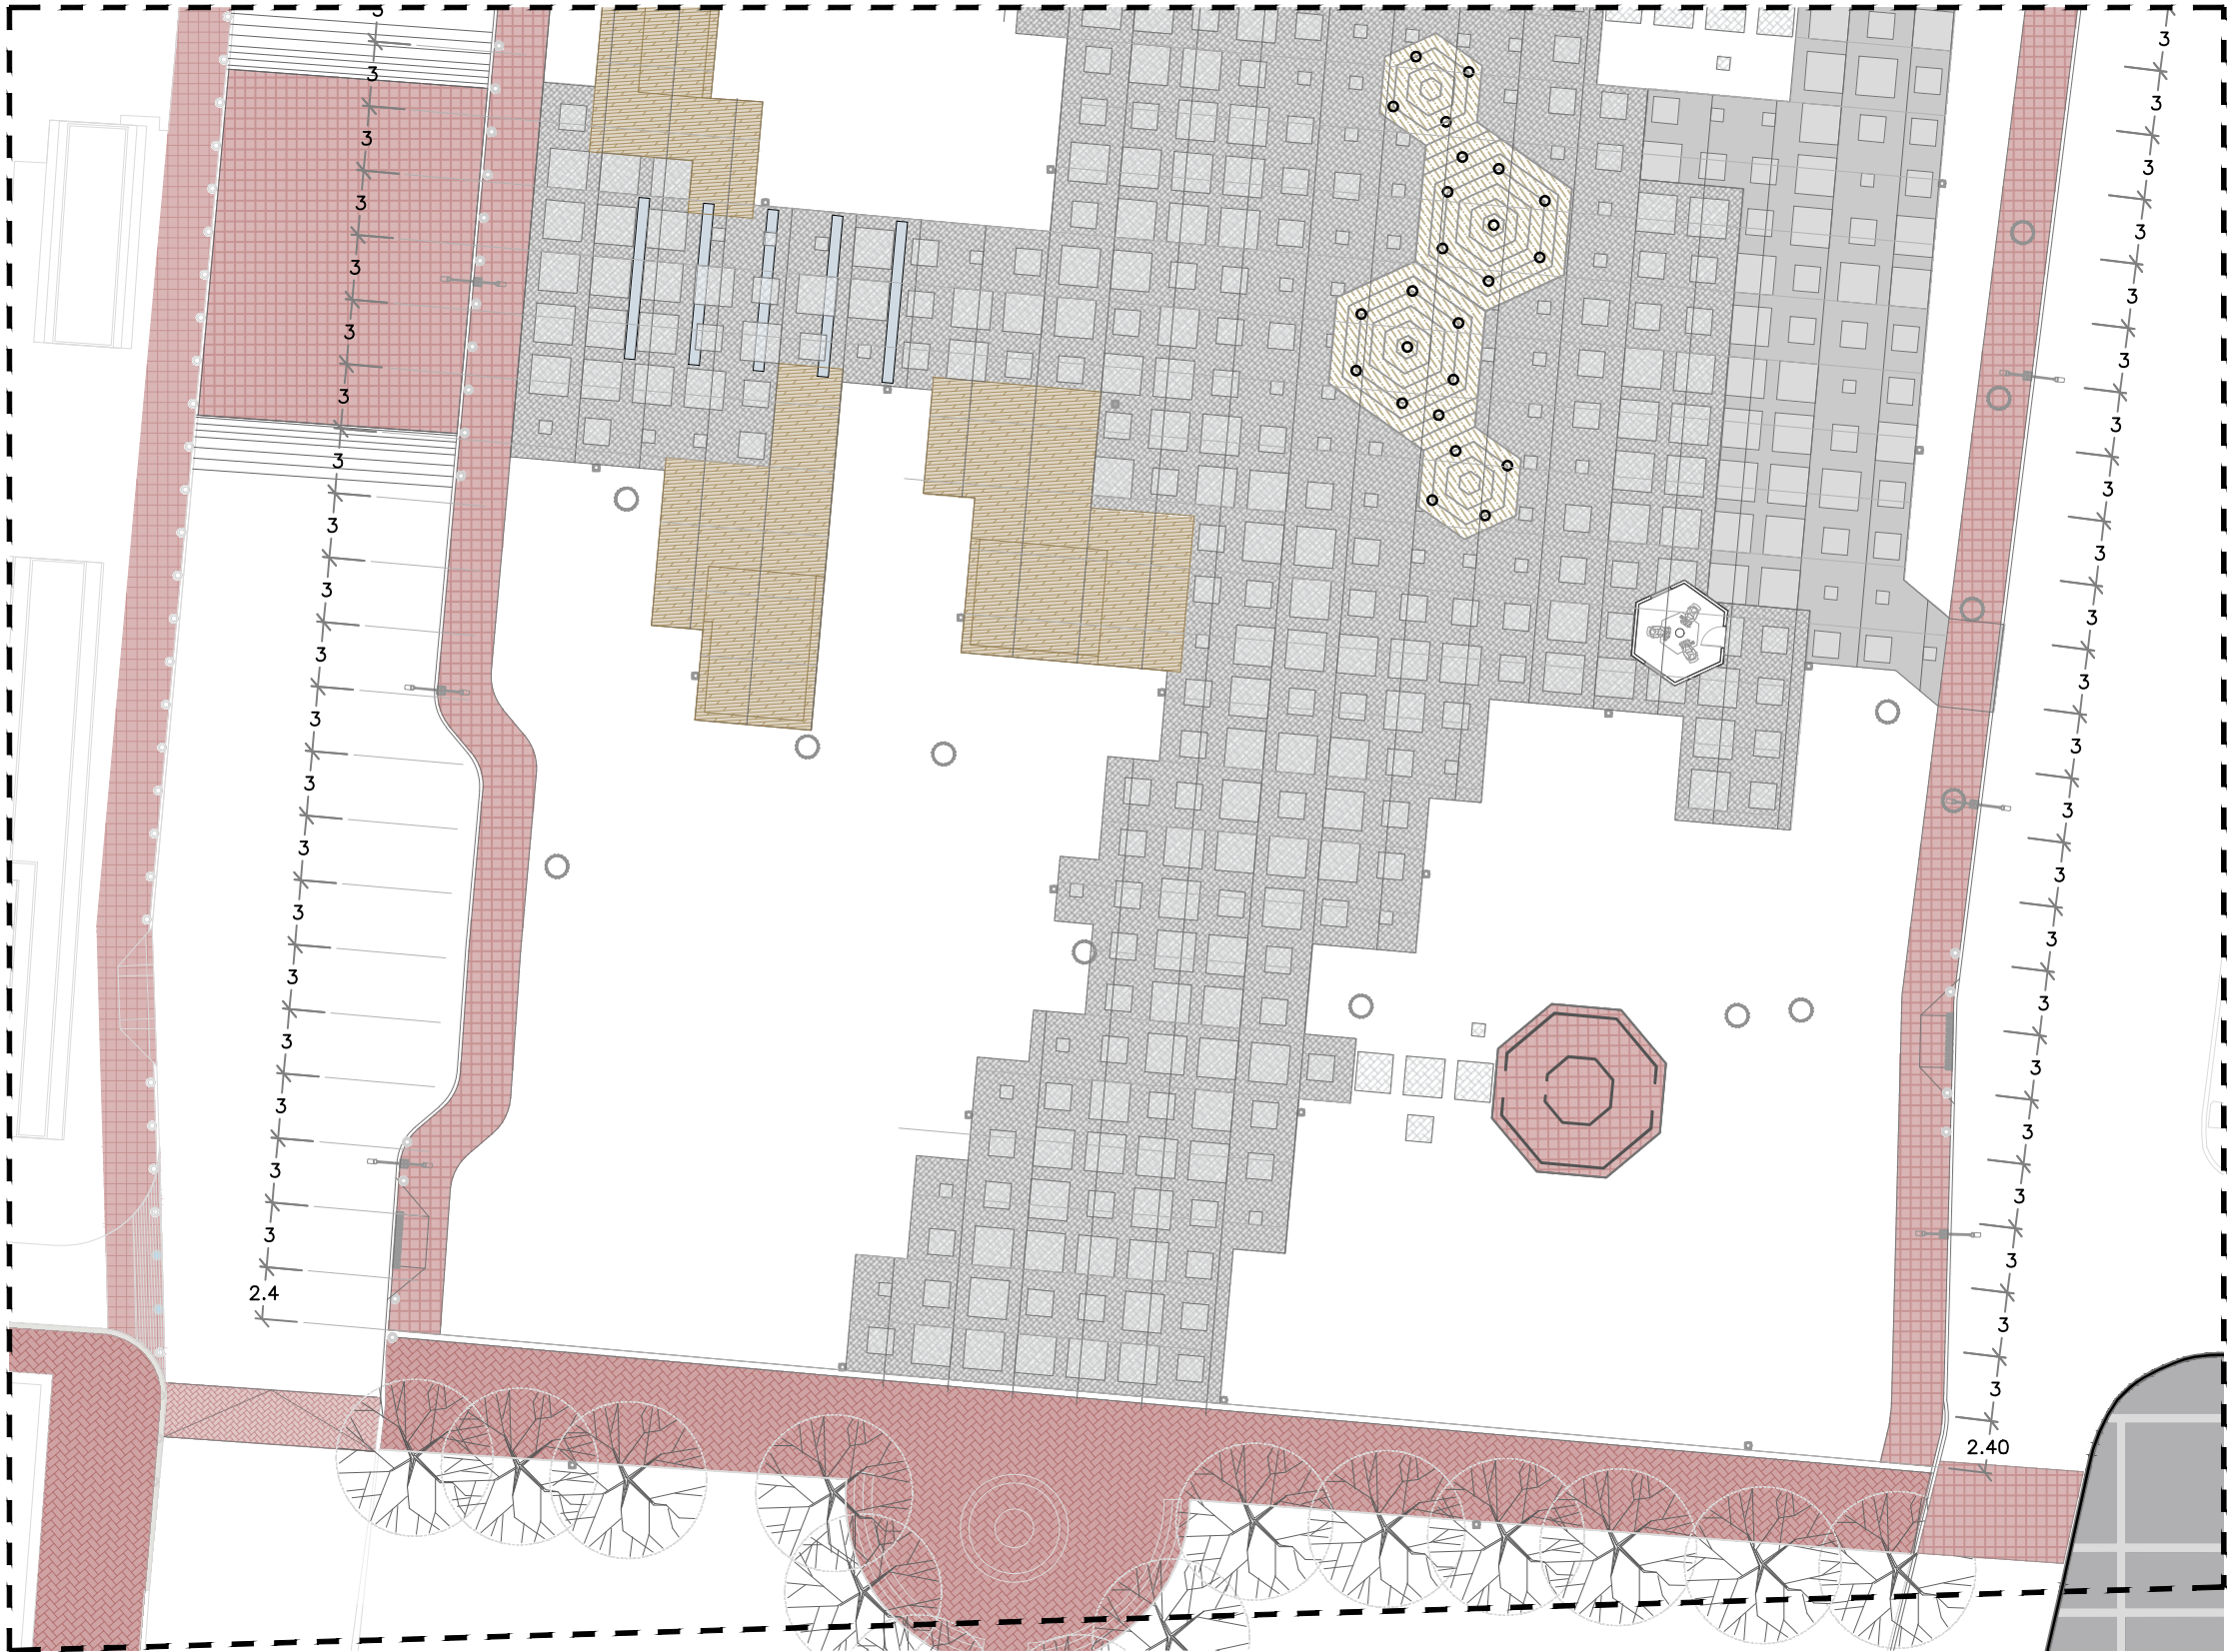

01 PLANTA ARQUITECTONICA | PLAZA GASTRONOMICA
ESCALA 1:400

DEPENDENCIA NORMATIVA:



NORTE:

N

PROYECTO:

PLAZA GASTRONOMICA

[MONTERREY, NUEVO LEÓN]

SIMBOLOGIA / NOTAS:

ACOTACIONES EN METROS
NO SE TOMARAN COTAS A ESCALA DE ESTE PLANO
LA PLANTA ARQUITECTONICA RIGE SOBRE TODAS LAS PLANTAS
ESTE PLANO DEBERA VERIFICARSE CON LOS CORRESPONDIENTES DE INSTALACIONES Y ESTRUCTURALES. CUALQUIER DISCREPANCIA DEBERA CONSULTARSE CON LA DIRECCION DE OBRA
EL CONTRATISTA RECTIFICARA EN EL LUGAR DE LA OBRA, ANTES DE EJECUTAR, LAS DIMENSIONES Y NIVELES INDICADOS EN ESTE PLANO, DEBIDO A LA DIRECCION DE OBRA, CUALQUIER DISCREPANCIA DEBERA CONSULTARSE CON LA DIRECCION DE OBRA
EL CONTRATISTA GENERAL DEBERA VERIFICAR Y COORDINAR TODOS LOS TIPOS, TAMAÑOS Y UBICACIONES DE TODA ABERTURA PARA INSTALACIONES HIDRO-SANITARIAS, MECANICAS, DE EQUIPO ELECTROICO, BASES Y EMPALMES PARA EQUIPOS, ASI COMO INSTALACIONES DE ENERGIA ELECTRICA, DE ESPACIO, INTERFERENCIAS O CONFLICTOS CON LA ESTRUCTURA DEBERAN CONSULTARSE CON LA DIRECCION DE OBRA ANTES DE PROCEDER A REALIZAR LOS TRABAJOS, TODAS LAS OBRAS, LIMITACIONES DE OBRA ANTES DE PROCEDER CON LAS OBRAS EN OBRA
EL CONSTRUCTOR Y/O GERENCIA DE OBRA DEBERA VERIFICAR CONTINUAMENTE QUE LOS PLANOS ESTEN ACTUALIZADOS Y ASEGURAR LA CORRECTA COORDINACION CON LAS OTRAS ACTIVIDADES DE LA OBRA
N.S.F.: NIVEL SUPERIOR DE PISO CRISTALINO
N.S.L.: NIVEL SUPERIOR DE LOSA
N.S.B.: NIVEL SUPERIOR DE BANQUETA
N.S.F.: NIVEL SUPERIOR DE FIRMAS
N.S.L.: NIVEL SUPERIOR DE JARDIN
N.S.L.: BANCO DE NIVEL
B.T.: BANCO DE TRAZO

1. RANCHO DE PISO
 2. APROX. ES METALICOS DE PROYECCION
 3. DISEÑO DE LEVANTADO
 4. INTERACCION PEATONAL
 5. ESPACIO NUMERARIO 180°
 6. REALIDAD ALIMENTADA
 7. RANCHO PARA BICICLETAS
- ↑ RANCHO DE PISO
↓ CAMBIO DE MATERIAL

REVISIÓN:

No.	REVISION / APROBACION	FECHA

UBICACIÓN:

ESCALA:	ACOTACIONES:
1 : 400	METROS

ESCALA GRAFICA:

FECHA: ENERO 2021

ELABORÓ/REVISÓ

APROBÓ:

ARQ. SANDRA G PATIÑO MACIAS
DIRECTOR DE PROYECTOS

ESPECIALIDAD:

PLANO:
JUNTAS CONSTRUCTIVAS

CLAVE PLANO:
G-112 JUNTAS CONST.

NOTA:
ESTE PROGRAMA ES DE CARÁCTER PÚBLICO, NO ES PATROCINADO, NI PROMOVIDO POR PARTIDO POLÍTICO ALGUNO Y SUS RECURSOS PROVIENEN DE LOS IMPUESTOS QUE PAGAN TODOS LOS CONTRIBUYENTES. ESTÁ PROHIBIDO EL USO DE ESTE PROGRAMA, CON FINES POLÍTICOS, ELECTORALES, DE LUCRO Y OTROS DISTINTOS A LOS ESTABLECIDOS.