


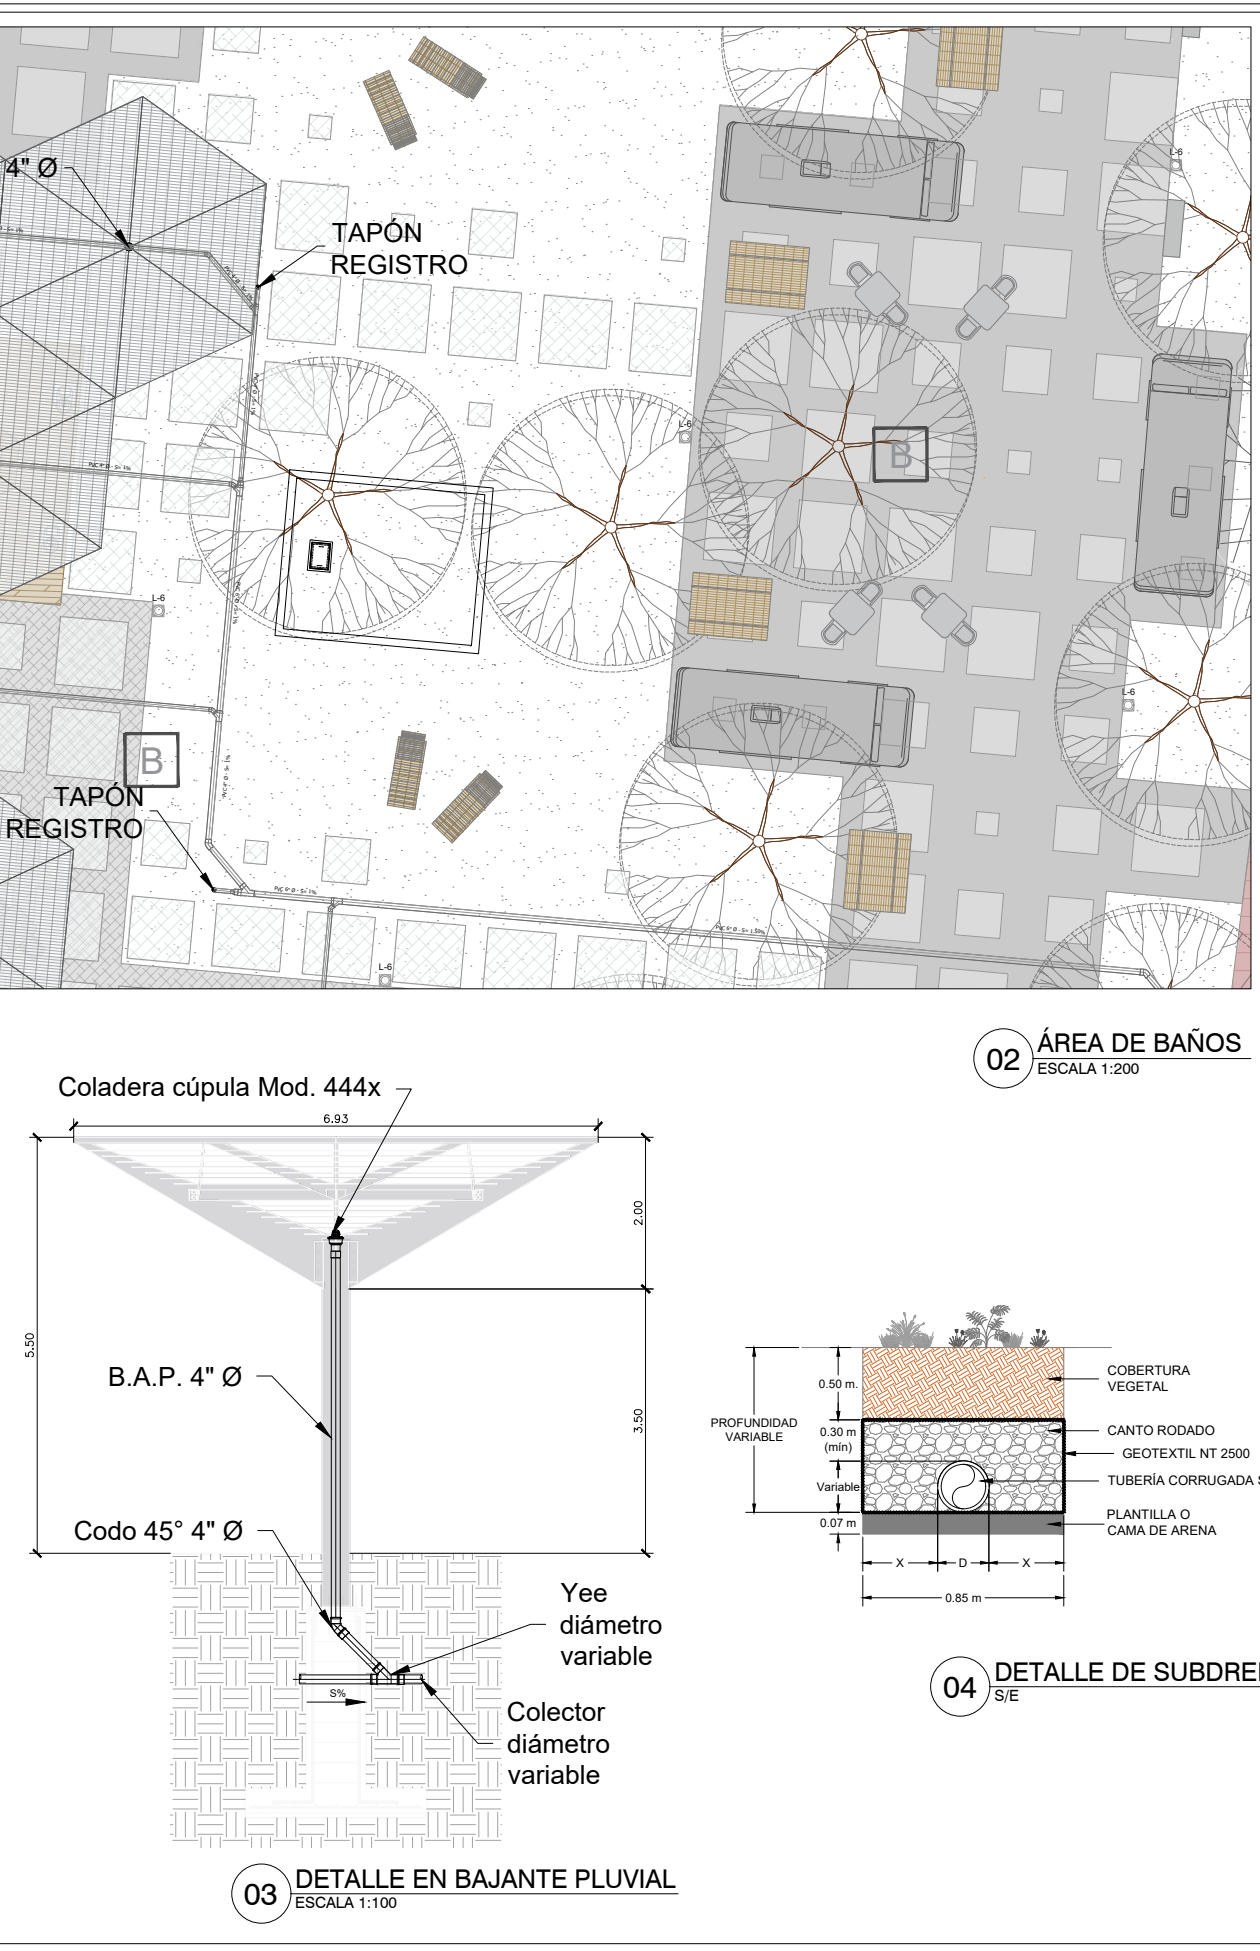

DEPENDENCIA NORMATIVA:

Secretaría de Infraestructura
Nuevo León
GOBIERNO DEL ESTADO

PLANTA LLAVE:


NORTE:


PROYECTO:
PLAZA GASTRONÓMICA

[MONTERREY, NUEVO LEÓN]

SIMBOLOGÍA / NOTAS:

SIMBOLOGÍA	
	TUBERÍA "PVC DWV" DIÁMETRO VARIABLE
	CODO 45° DIÁMETRO VARIABLE
	CODO 90° DIÁMETRO VARIABLE SUBE O BAJA
	"TEE" HIDRÁULICA DIÁMETRO VARIABLE
	"YEE" SANITARIA DIÁMETRO VARIABLE
	"YEE" SANITARIA REDUCIDA DIÁMETRO VARIABLE
	CODO 90° CON VENTILA DIÁMETRO VARIABLE
	AMPLIACIÓN EXCÉNTRICA DIÁMETRO VARIABLE
	TAPÓN REGISTRO 4" Ø
	COLADERA DE PISO
	REGISTRO SANITARIO

REVISIÓN:

No.	REVISION / APROBACION	FECHA

UBICACIÓN:

ESCALA: N/A ACOTACIONES: METROS

ESCALA GRAFICA:

FECHA: FEBRERO 2021

ELABORÓ/REVISÓ

APROBÓ:

ARQ. SANDRA G PATIÑO MACIAS DIRECTOR DE PROYECTOS

ESPECIALIDAD:

PLANO: PLUVIAL

CLAVE PLANO: G-125 PLUVIAL

NOTA:
ESTE PROGRAMA ES DE CARÁCTER PÚBLICO, NO ES PATROCINADO, NI PROMOVIDO POR PARTIDO POLÍTICO ALGUNO Y SUS RECURSOS PROVIENEN DE LOS IMPUESTOS QUE PAGAN TODOS LOS CONTRIBUYENTES. ESTÁ PROHIBIDO EL USO DE ESTE PROGRAMA CON FINES POLÍTICOS, ELECTORALES, DE LUCRO Y OTROS DISTINTOS A LOS ESTABLECIDOS.

 GOBIERNO DEL ESTADO DE NUEVO LEÓN
SECRETARÍA DE INFRAESTRUCTURA
SUBSECRETARÍA DE CONSTRUCCIÓN
DIRECCIÓN DE PROYECTOS