



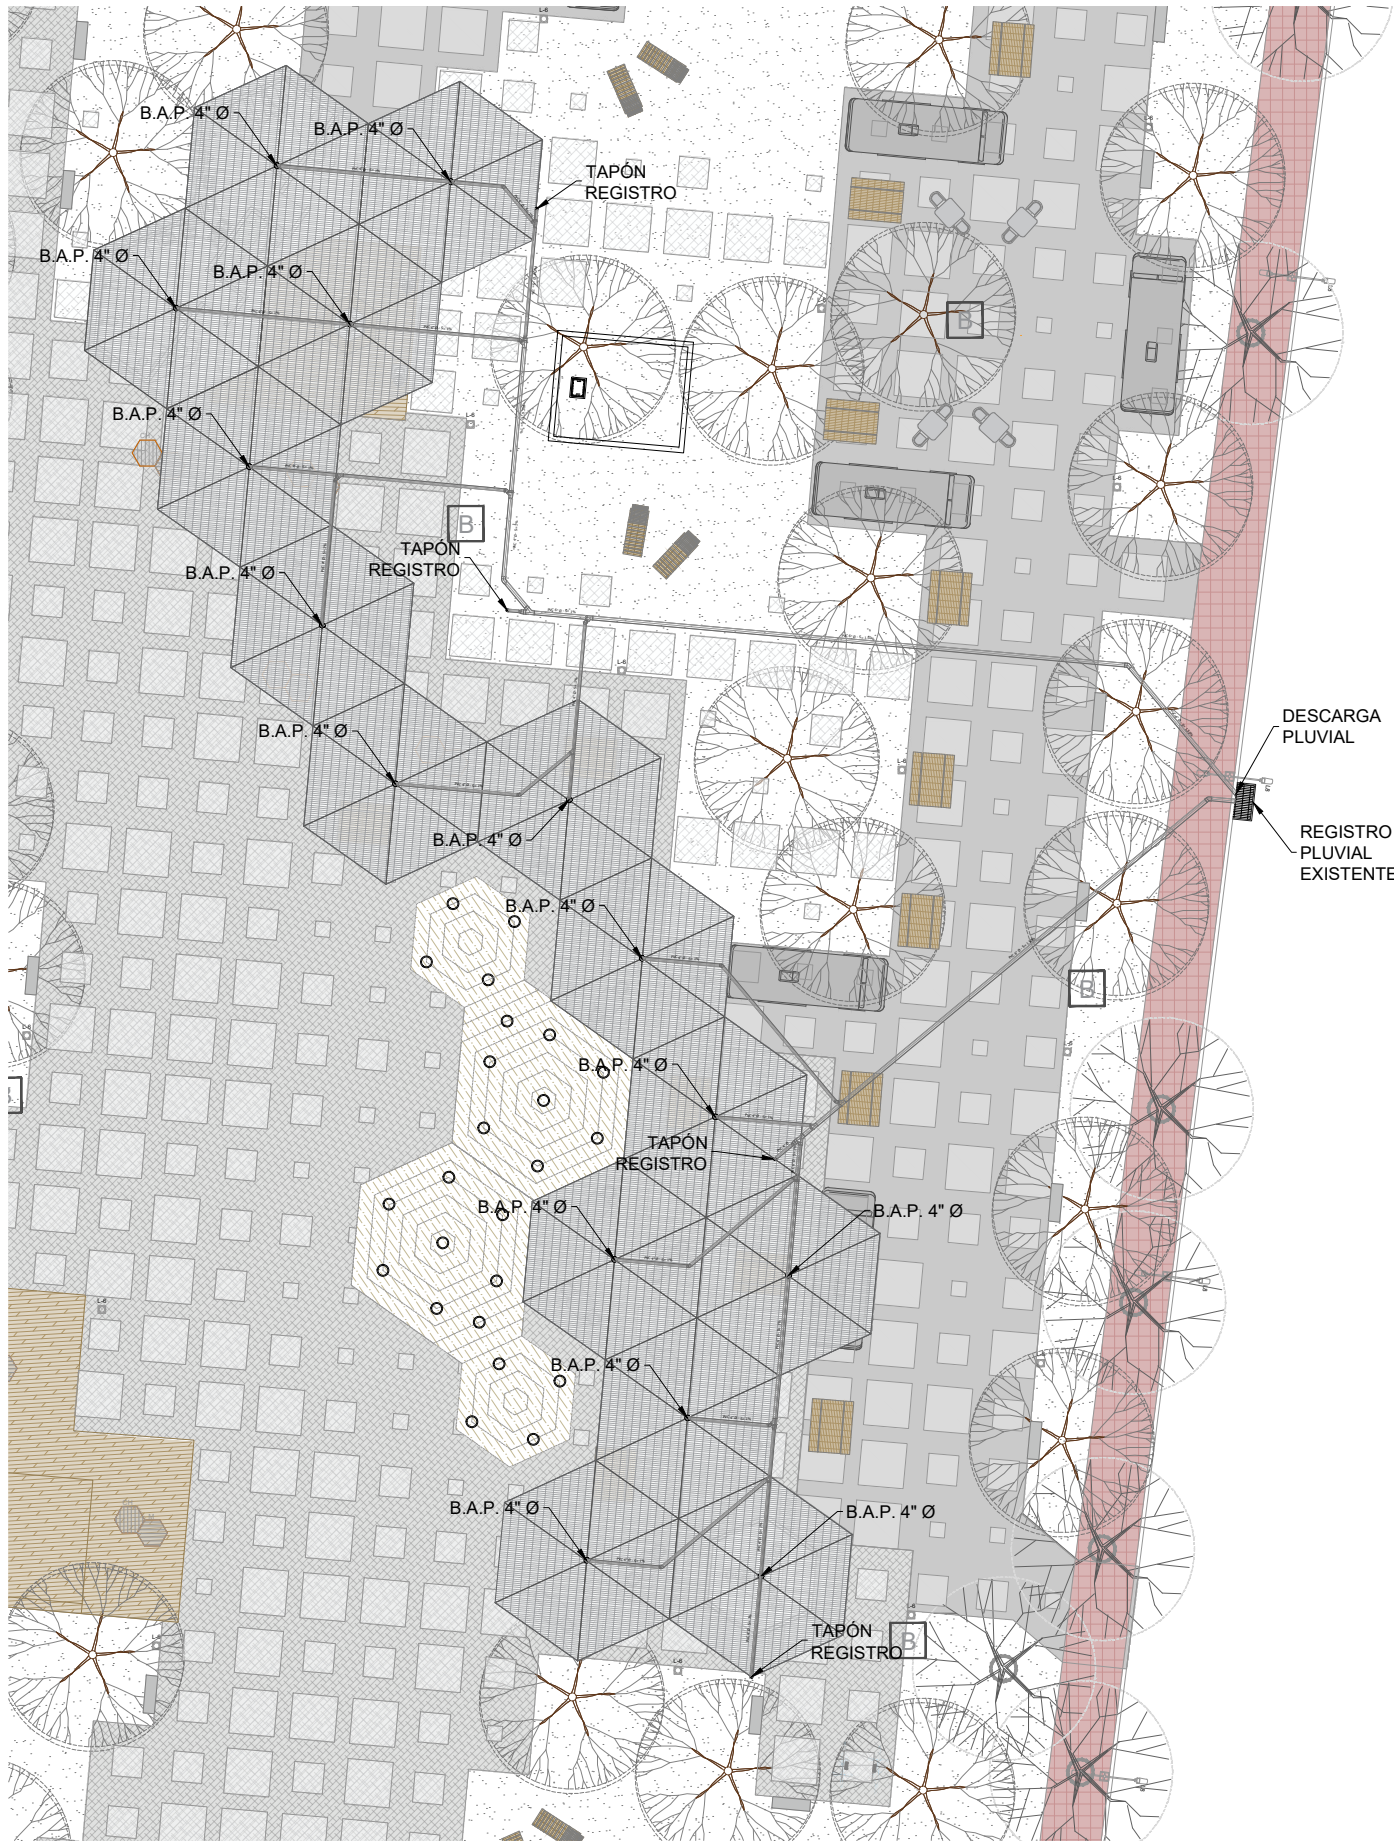


01 PLANO DE CONJUNTO
ESCALA 1:300


DR. JOSÉ MA. COSS

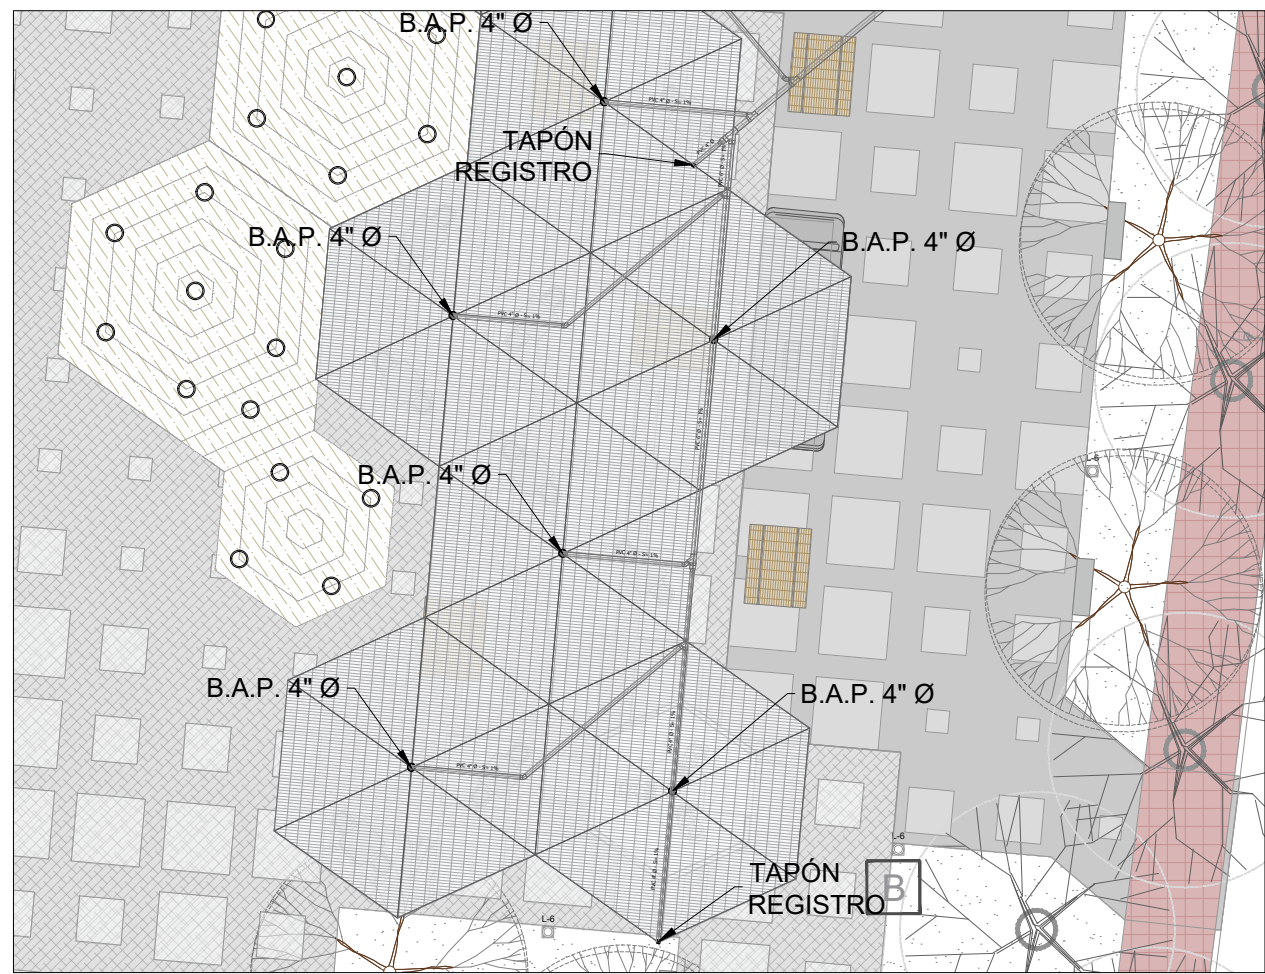

02 RED PLUVIAL SUR
ESCALA 1:200

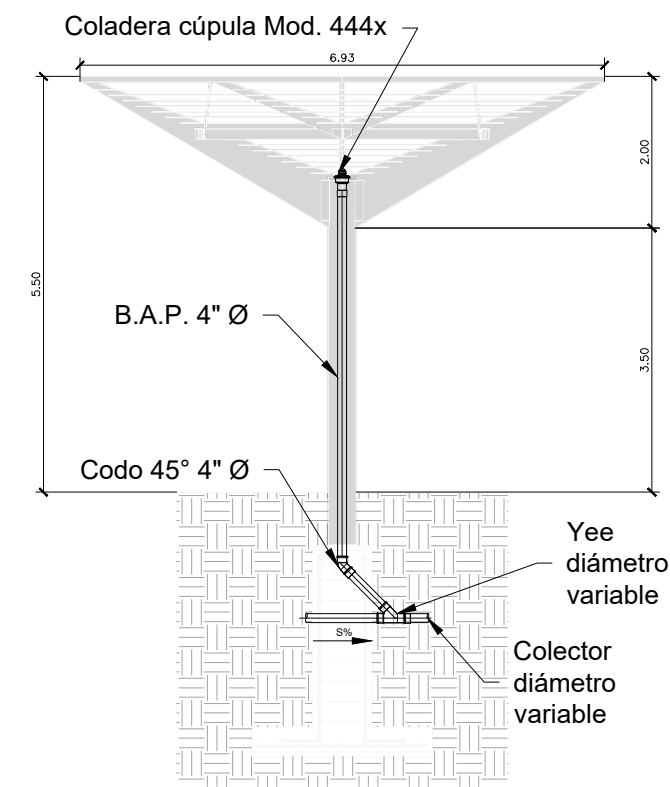

03 DETALLE EN BAJANTE PLUVIAL
ESCALA 1:100

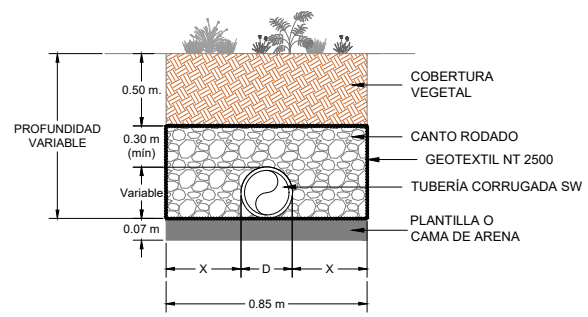

04 DETALLE DE SUBDREN
S/E

DEPENDENCIA NORMATIVA:

PLANTA LLAVE:

NORTE:

PROYECTO:

PLAZA GASTRONÓMICA

[MONTERREY, NUEVO LEÓN]

SIMBOLOGÍA / NOTAS:

SIMBOLOGÍA

TUBERÍA "PVC DWV" DIÁMETRO VARIABLE

CODO 45° DIÁMETRO VARIABLE

CODO 90° DIÁMETRO VARIABLE SUBE O BAJA

"TEE" HIDRÁULICA DIÁMETRO VARIABLE

"YEE" SANITARIA DIÁMETRO VARIABLE

"YEE" SANITARIA REDUCIDA DIÁMETRO VARIABLE

CODO 90° CON VENTILA DIÁMETRO VARIABLE

AMPLIACIÓN EXCÉNTRICA DIÁMETRO VARIABLE

TAPÓN REGISTO 4" Ø

COLADERA DE PISO

REGISTRO SANITARIO

REVISIÓN:

No.	REVISION / APROBACION	FECHA

UBICACIÓN:

ESCALA:

N/A

ACOTACIONES:

METROS

ESCALA GRAFICA:

FECHA:

FEBRERO 2021

ELABORÓ/REVISÓ

APROBÓ:

ARQ. SANDRA G PATIÑO MACIAS
DIRECTOR DE PROYECTOS

ESPECIALIDAD:

PLANO:

PLUVIAL

CLAVE PLANO:

G-126 PLUVIAL

NOTA:

ESTE PROGRAMA ES DE CARÁCTER PÚBLICO, NO ES PATROCINADO, NI PROMOVIDO POR PARTIDO POLÍTICO ALGUNO Y SUS RECURSOS PROVIENEN DE LOS IMPUESTOS QUE PAGAN TODOS LOS CONTRIBUYENTES. ESTÁ PROHIBIDO EL USO DE ESTE PROGRAMA CON FINES POLÍTICOS, ELECTORALES, DE LUCRO Y OTROS DISTINTOS A LOS ESTABLECIDOS.

GOBIERNO DEL ESTADO DE NUEVO LEÓN
SECRETARÍA DE INFRAESTRUCTURA
SUBSECRETARÍA DE CONSTRUCCIÓN
DIRECCIÓN DE PROYECTOS