


	TUBERÍA AGUA FRÍA "CPVC" DIÁMETRO VARIABLE
	TUBERÍA AGUA FRÍA "CPVC" DIÁMETRO VARIABLE
	CODO 90° DIÁMETRO VARIABLE SUBE O BAJA
	CODO 90° DIÁMETRO VARIABLE
	"TEE" HIDRÁULICA DIÁMETRO VARIABLE
	VÁLVULA DE PASO
	REDUCCIÓN DIÁMETRO VARIABLE
	SUBE O BAJA TUBERÍA
	MEDIDOR DE AGUA

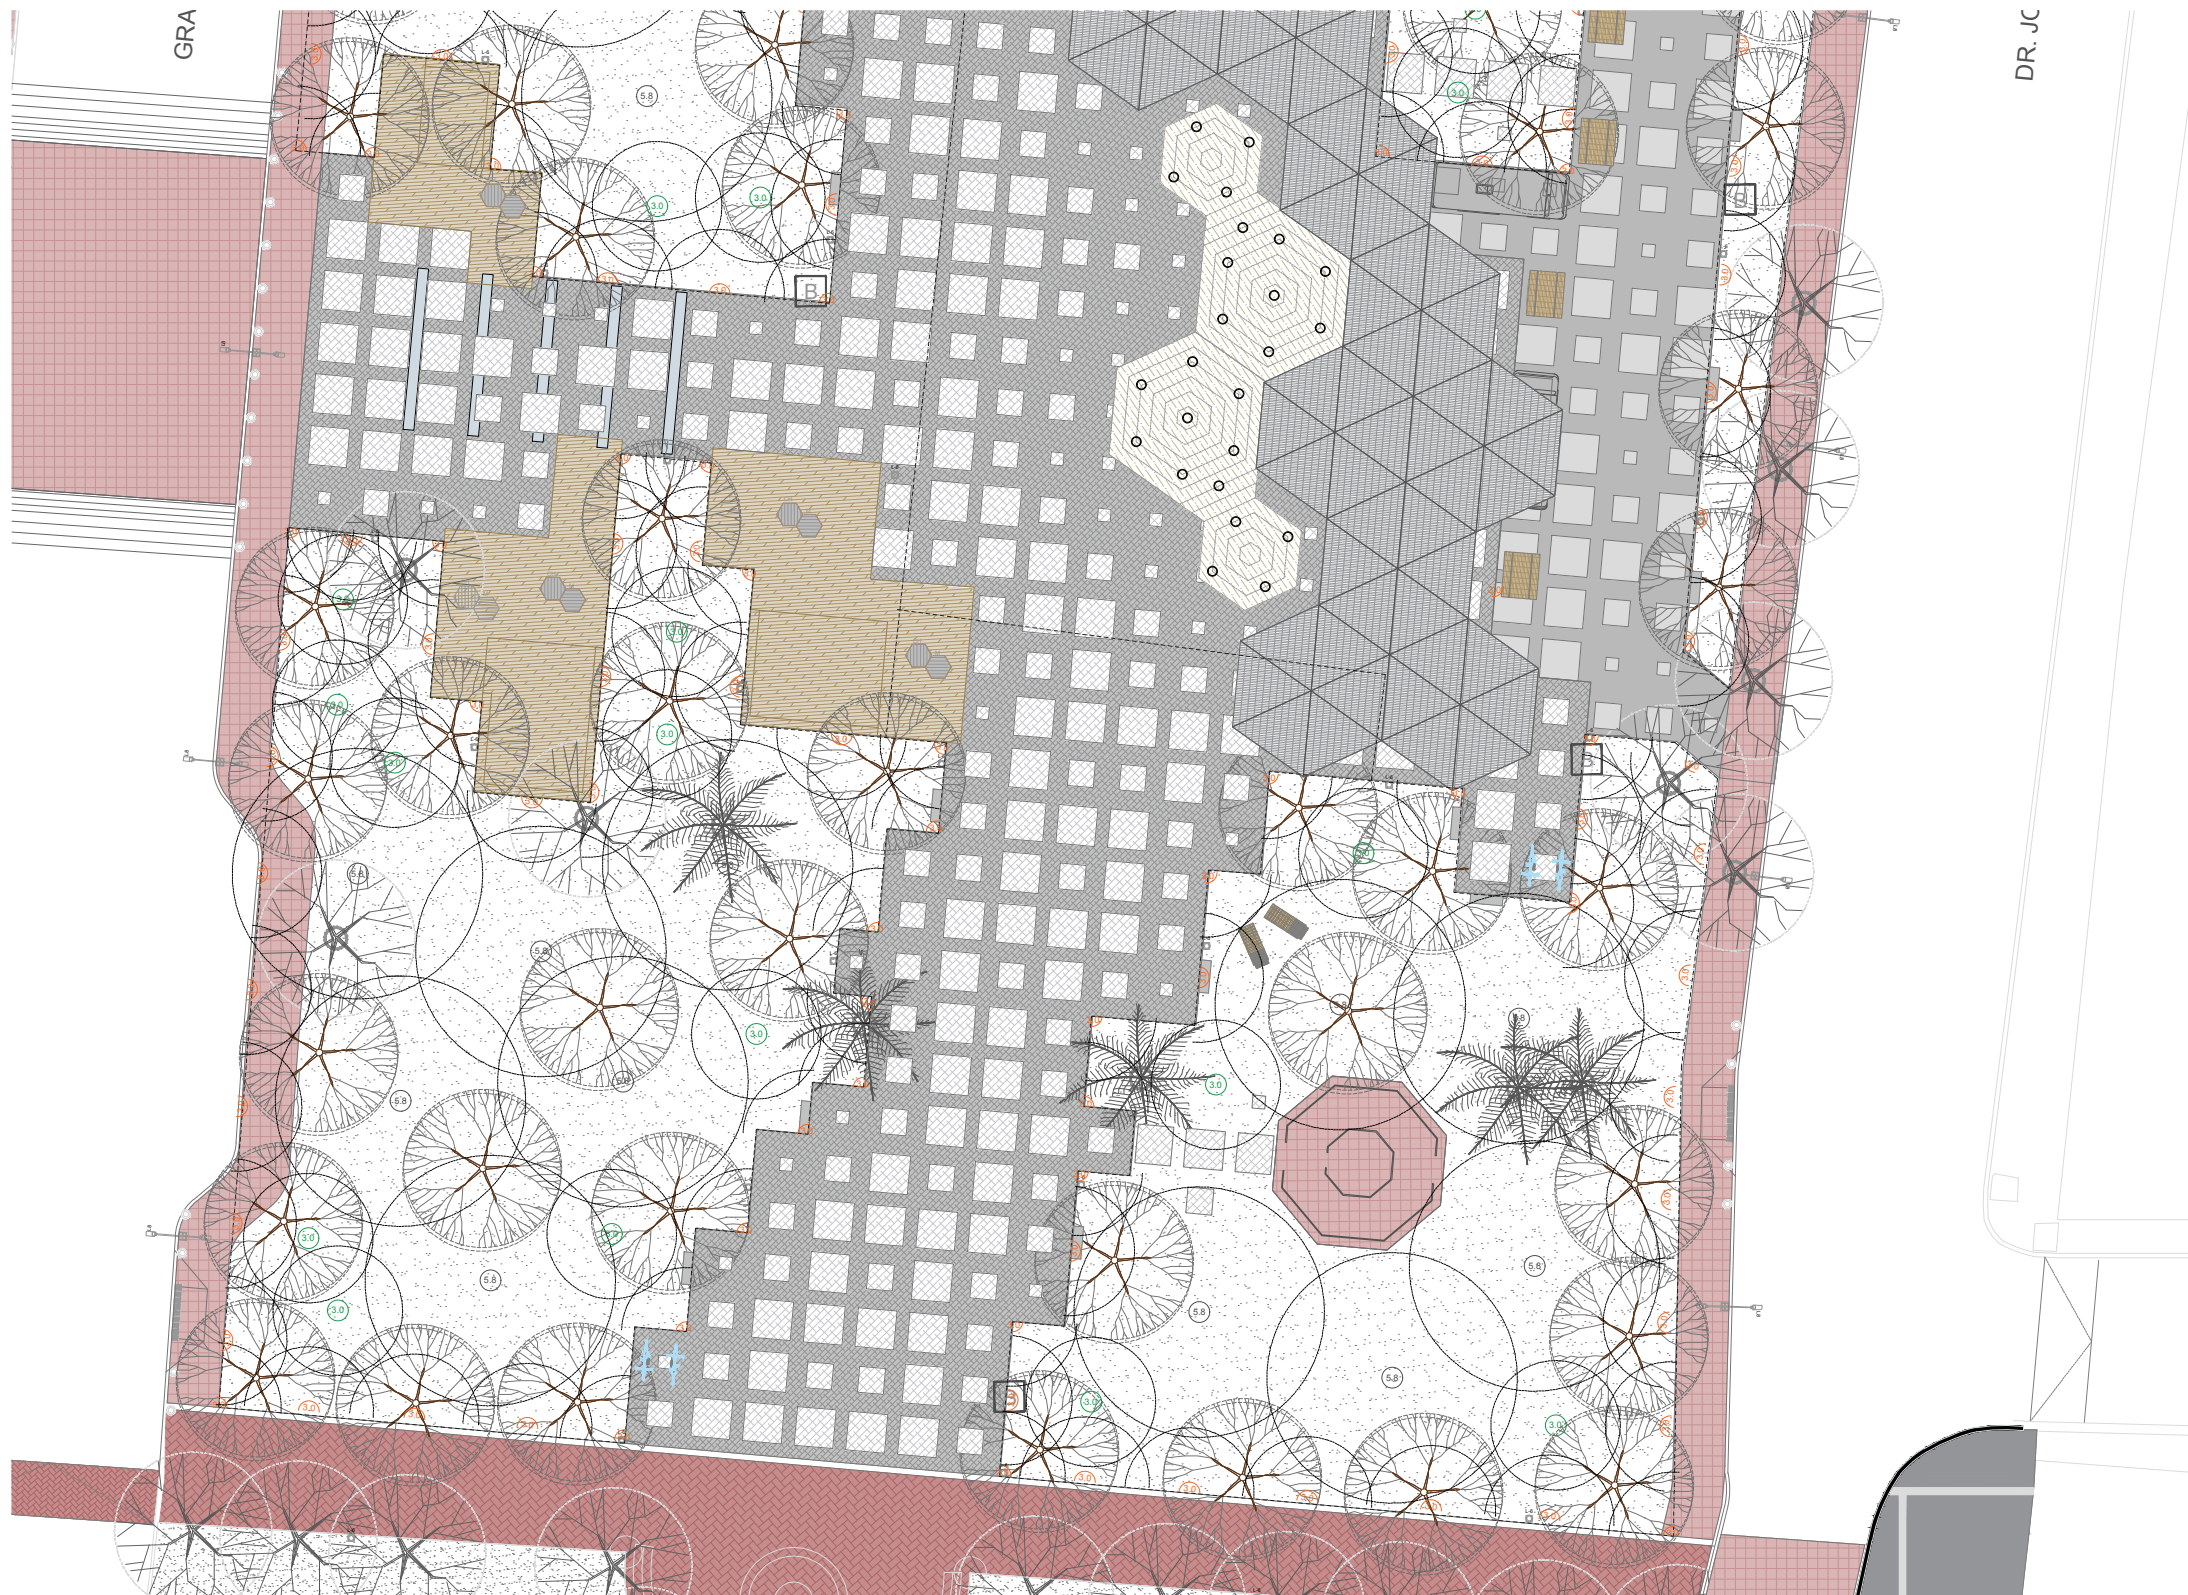

GRA

DR. JC



NORTE



PROYECTO:	
-----------	--

**PLAZA
GASTRONOMICA**

[MONTERREY, NUEVO LEÓN]

SIMBOLOGÍA / NOTAS:

- 1 ÁREA DE ESTAR
- 2 ÁRBOLES METÁLICOS DE PROYECCIÓN
- 3 ESCENARIO LEVADIZO
- 4 INTERACCIÓN PEATONAL
- 5 ESPACIO INMERSIVO 360°
- 6 REALIDAD AUMENTADA
- 7 RACK PARA BICICLETAS

REVISIÓN:

No.	REVISION / APROBACION	FECHA

UBICACIÓN:

ESCALA:	ACOTACIONES:
1:400	METROS

FECHA: ENERO 2021

ELABORÓ/REVISÓ

APROBÓ

ARQ. SANDRA G PATIÑO MACIAS
DIRECTOR DE PROYECTOS

ESPECIALIDAD

PLANO:

PLANTA DE RIEGO

CLAVE PLANO:
G-132-RIEGO

NOTA:
ESTE PROGRAMA ES DE CARÁCTER PÚBLICO, NO ES PATROCINADO NI PROMOVIDO POR PARTIDO POLÍTICO ALGUNO Y SUS RECURSOS PROVIENEN DE LOS IMPUESTOS QUE PAGAN TODOS LOS CONTRIBUYENTES. ESTÁ PROHIBIDO EL USO DE ESTE PROGRAMA CON FINES POLÍTICOS, ELECTORALES, DE LUCRO Y OTROS DISTINTOS A LOS ESTABLECIDOS.

 GOBIERNO DEL ESTADO DE NUEVO LEÓN
SECRETARÍA DE INFRAESTRUCTURA
SUBSECRETARÍA DE CONSTRUCCIÓN
DIRECCIÓN DE PROYECTOS