



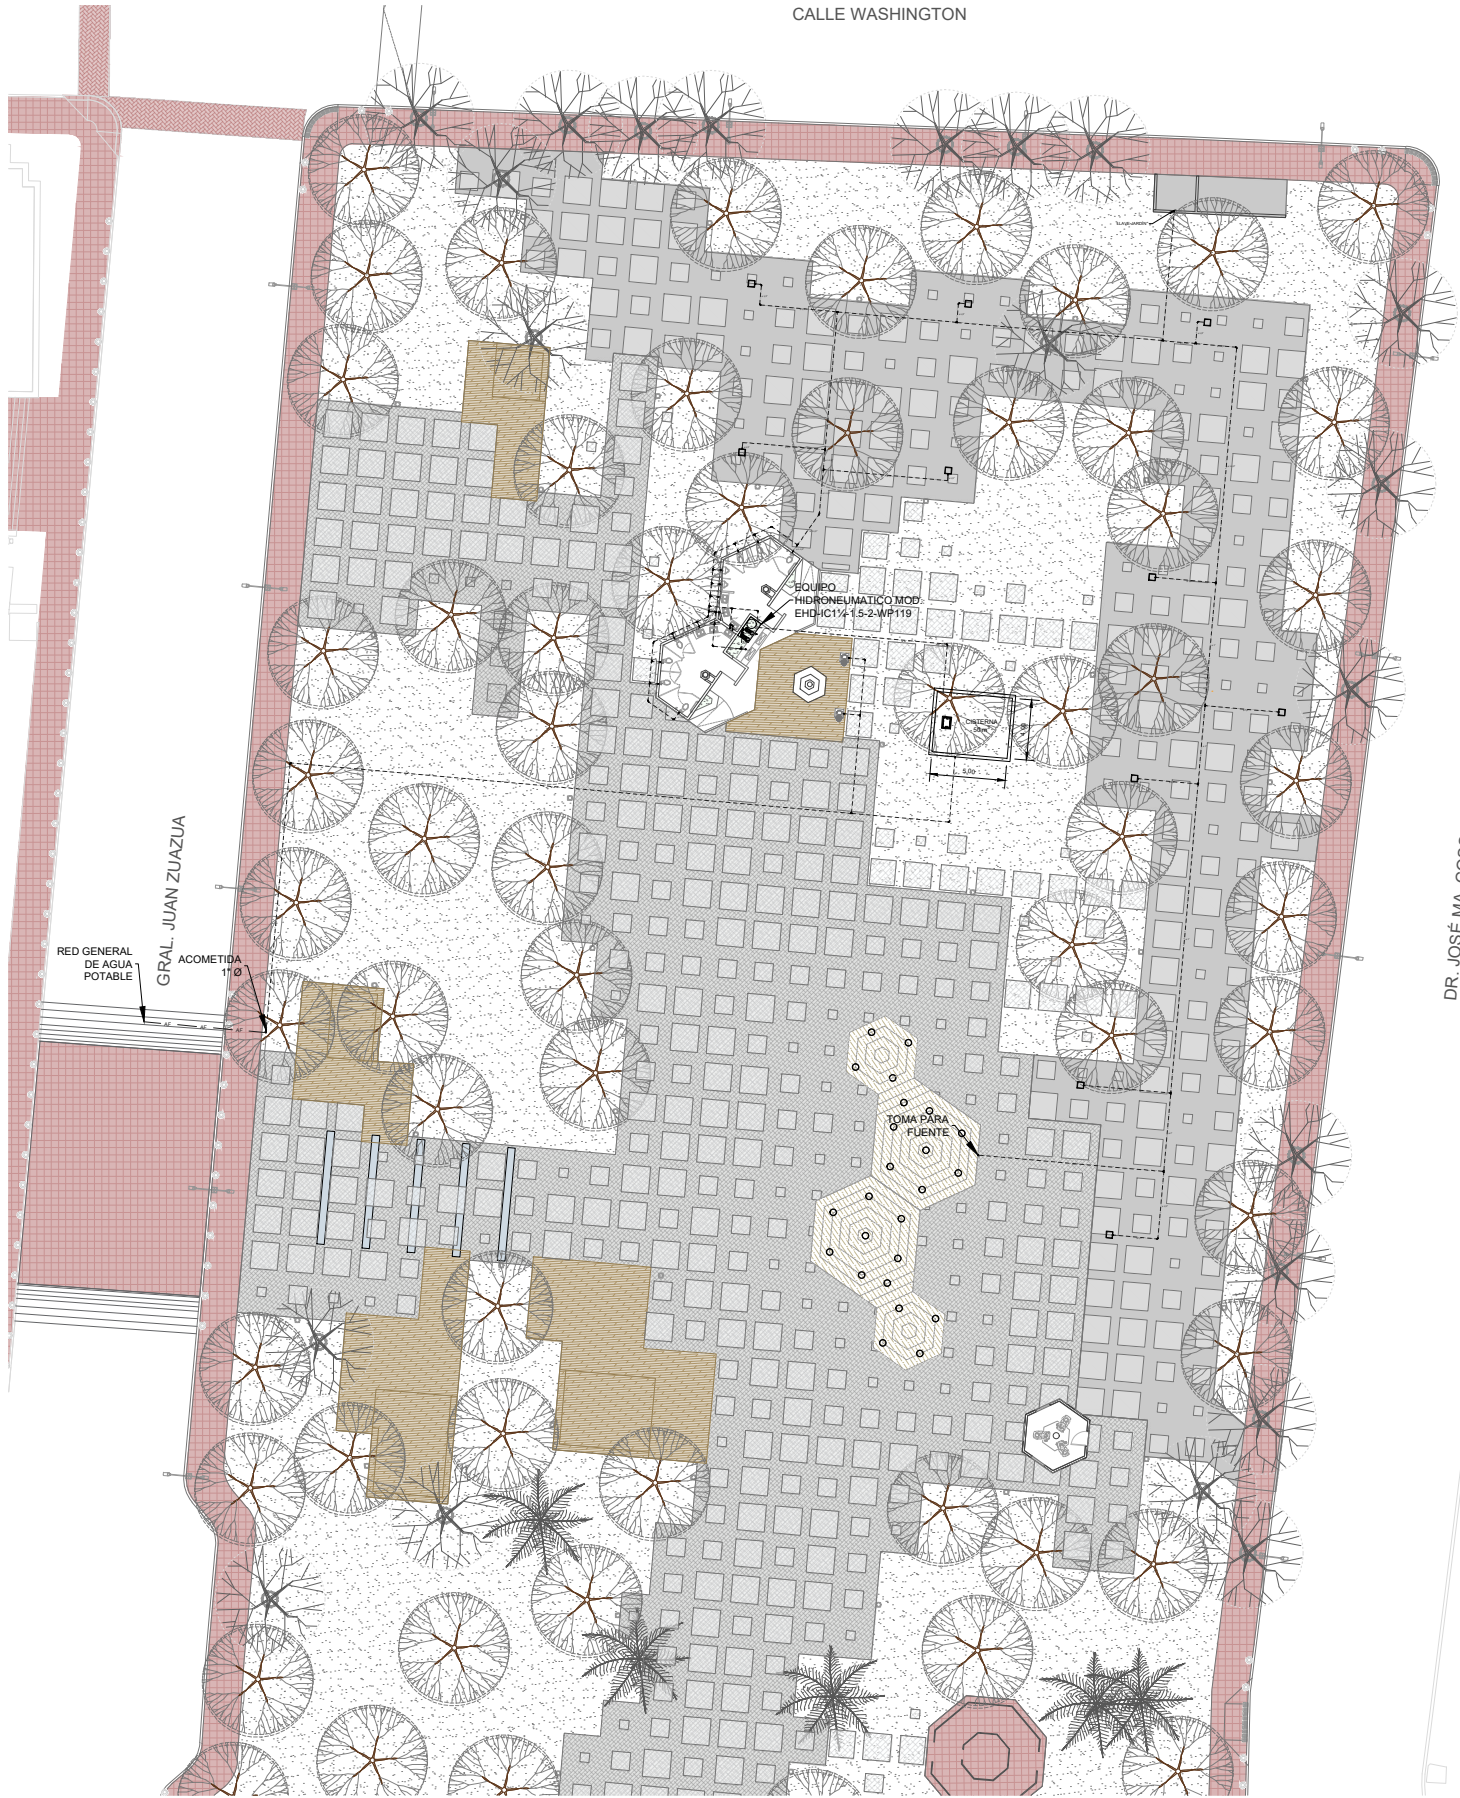


DR. JOSÉ MA. COSS


01 PLANO DE CONJUNTO
ESCALA 1:500

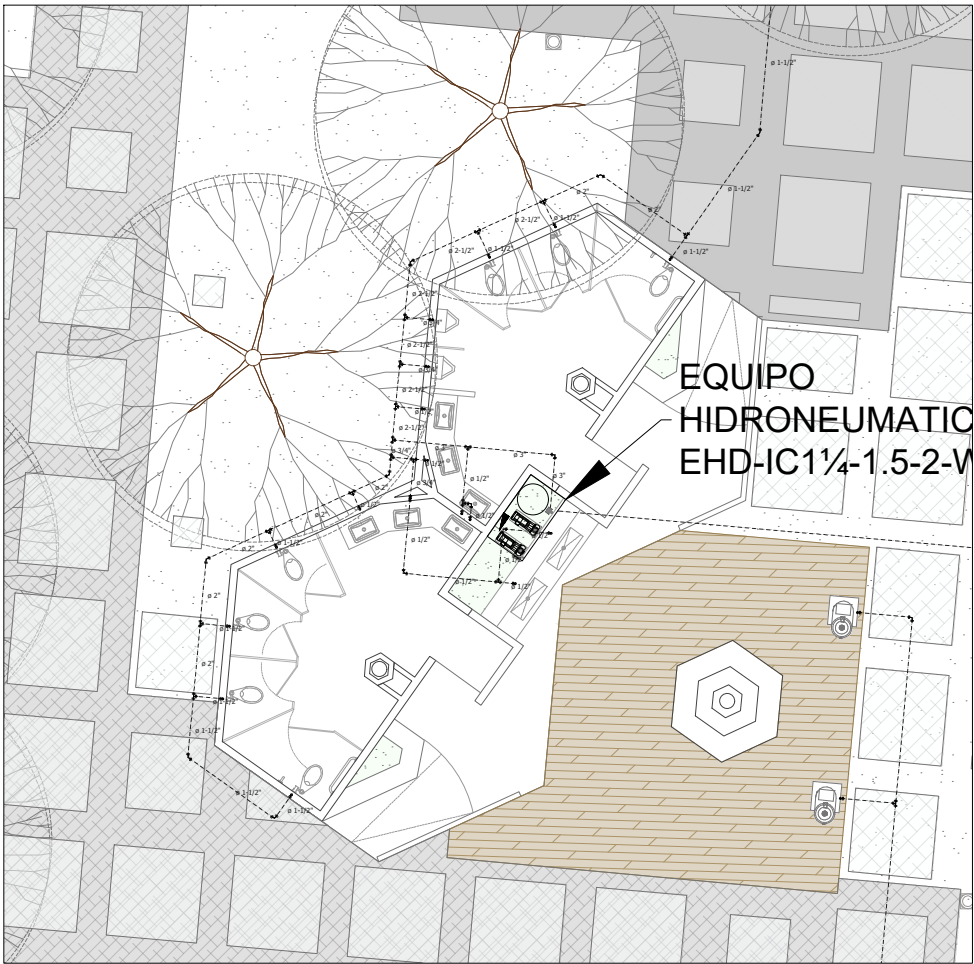

02 ÁREA DE BAÑOS
ESCALA 1:150

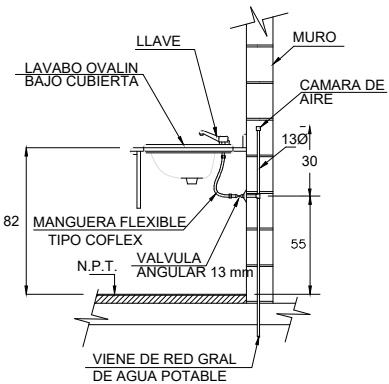

a LAVABO

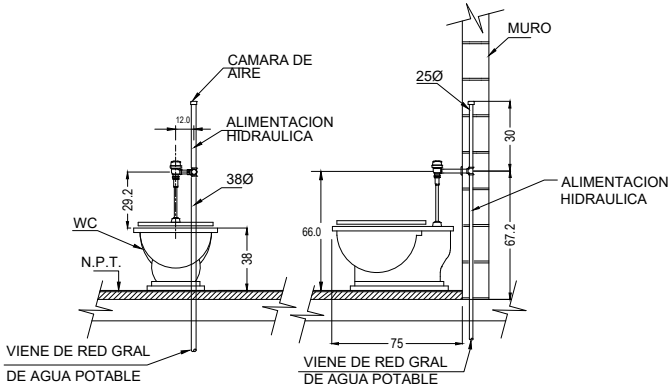

b INODORO FLUXÓMETRO

03 DETALLES TÍPICOS
S/E

DEPENDENCIA NORMATIVA:



PLANTA LLAVE:

NORTE:

PROYECTO:

PLAZA
GASTRONÓMICA

[MONTERREY, NUEVO LEÓN]

SIMBOLOGÍA / NOTAS:

REVISIÓN:

No.	REVISION / APROBACION	FECHA

UBICACIÓN:

ESCALA:	ACOTACIONES:
N/A	METROS

ESCALA GRAFICA:

FECHA:

ELABORÓ/REVISÓ

APROBÓ:

ARQ. SANDRA G PATIÑO MACIAS
DIRECTOR DE PROYECTOS

ESPECIALIDAD:

PLANO:

HIDRÁULICO

CLAVE PLANO:

G-135 HIDRAULICO

NOTA:
ESTE PROGRAMA ES DE CARÁCTER PÚBLICO, NO ES PATROCINADO, NI PROMOVIDO POR PARTIDO POLÍTICO ALGUNO Y SUS RECURSOS PROVIENEN DE LOS IMPUESTOS QUE PAGAN TODOS LOS CONTRIBUYENTES. ESTÁ PROHIBIDO EL USO DE ESTE PROGRAMA CON FINES POLÍTICOS, ELECTORALES, DE LUCRO Y OTROS DISTINTOS A LOS ESTABLECIDOS.

