




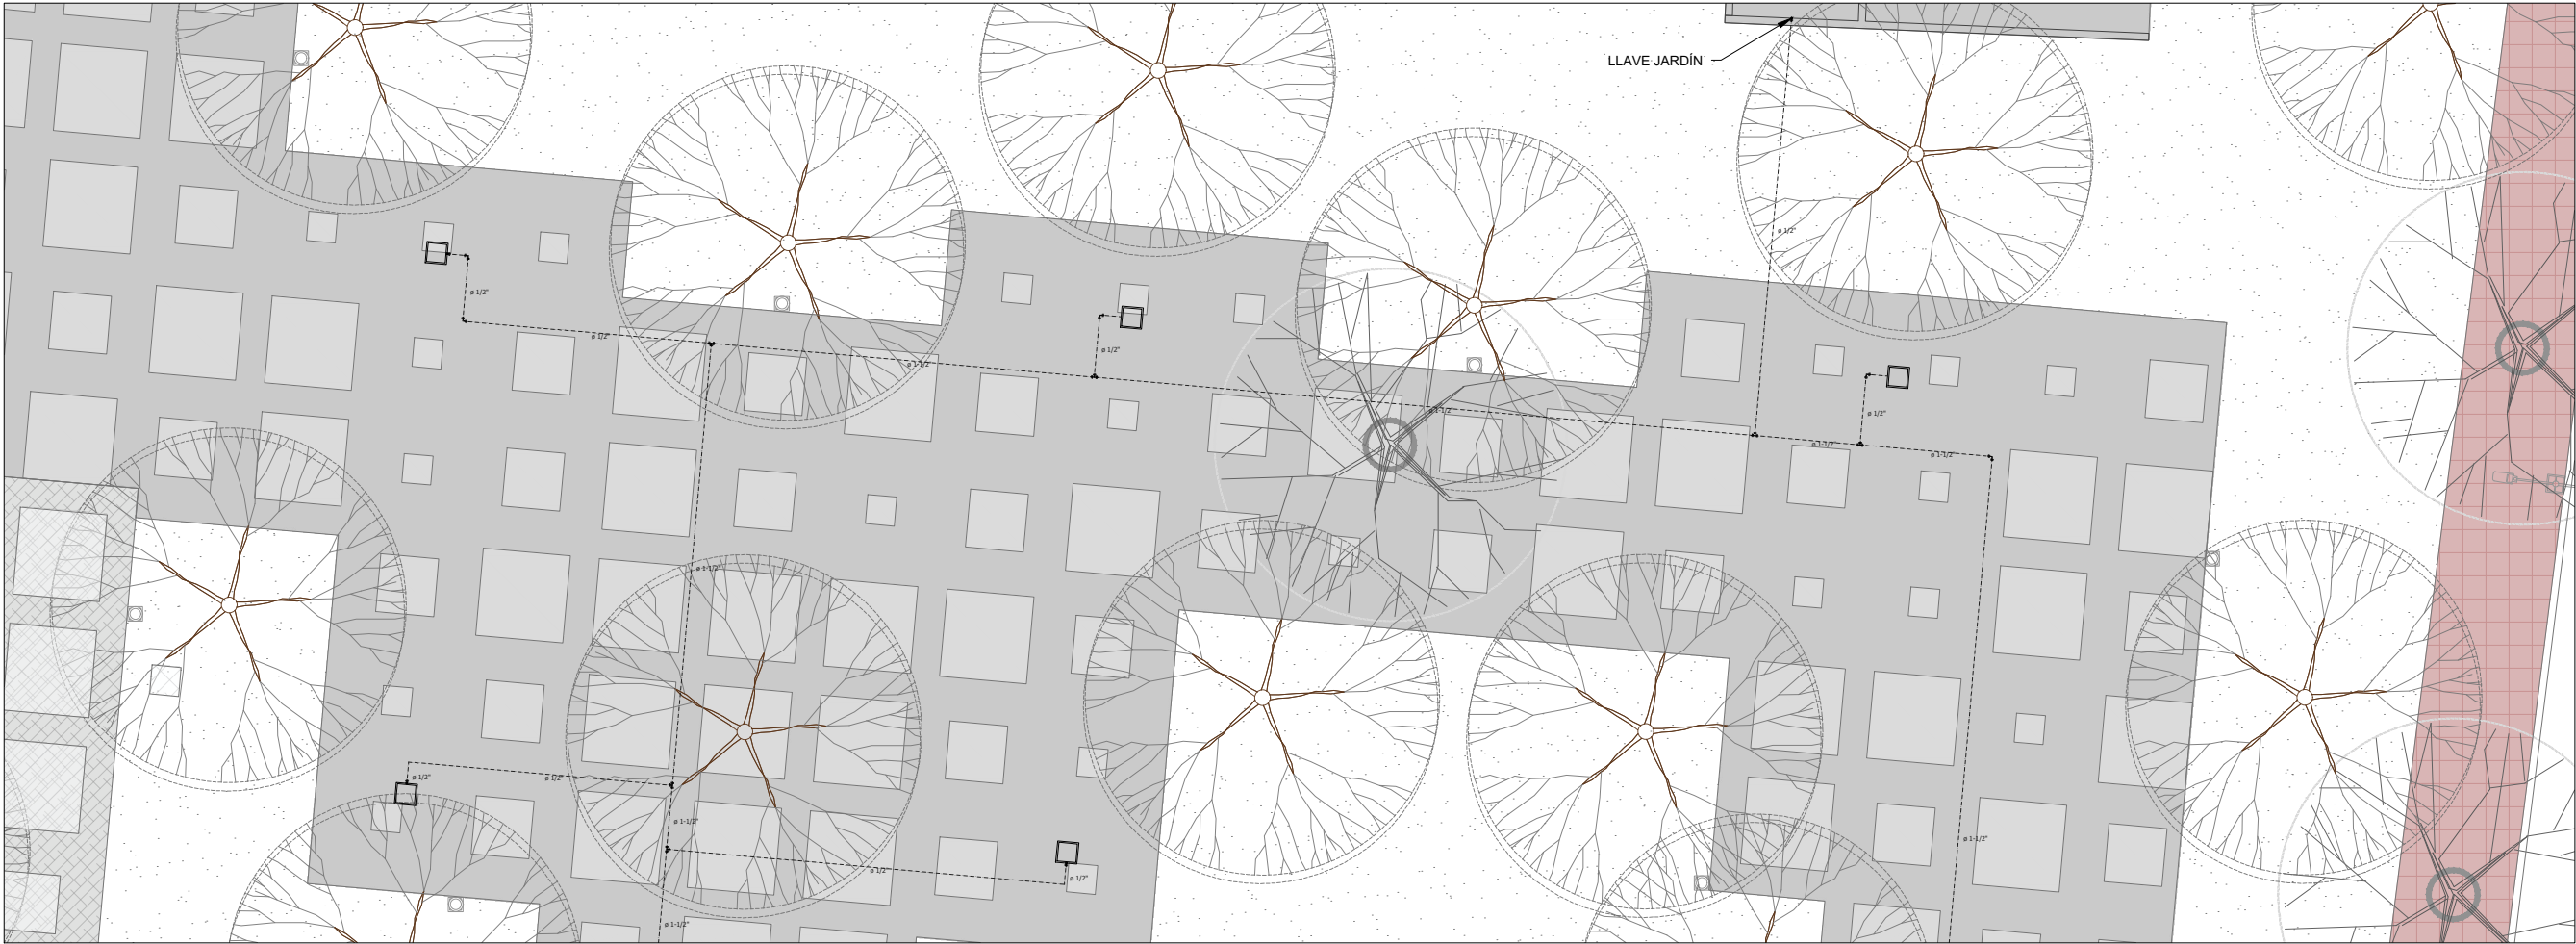

01 ZONA NORTE DE FOODTRUCKS
ESCALA 1:150

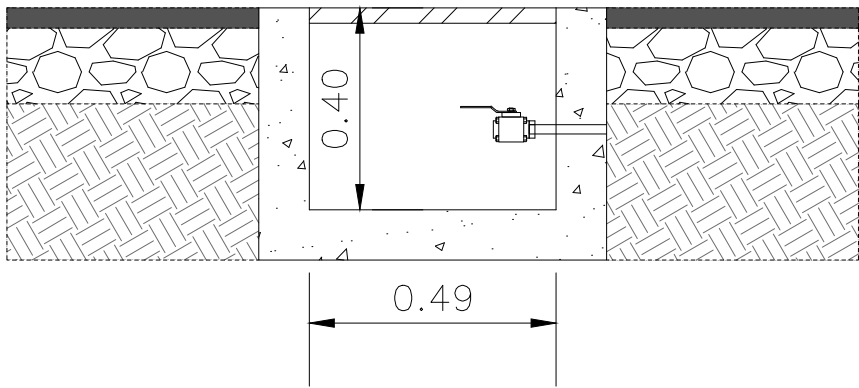

02 REGISTRO DE VÁLVULAS
ESCALA 1:10

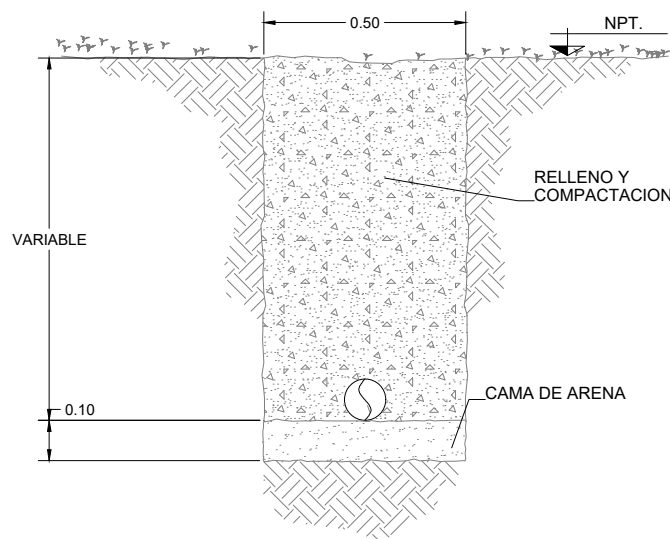

03 DETALLE DE ZANJA
S/E

Secretaría de Infraestructura

Nuevo León

GOBIERNO DEL ESTADO

DEPENDENCIA NORMATIVA:

PLANTA LLAVE:

NORTE:

PROYECTO:

PLAZA GASTRONÓMICA

[MONTERREY, NUEVO LEÓN]

SIMBOLOGÍA / NOTAS:

REVISIÓN:

No.	REVISION / APROBACION	FECHA

UBICACIÓN:

ESCALA:	ACOTACIONES:
N/A	METROS

ESCALA GRAFICA:

FECHA:

ELABORÓ/REVISÓ

APROBÓ:

ARQ. SANDRA G PATIÑO MACIAS

DIRECTOR DE PROYECTOS

ESPECIALIDAD:

PLANO:

DETALLES HIDRÁULICOS

CLAVE PLANO:

G-136 HIDRAULICO

NOTA:

ESTE PROGRAMA ES DE CARÁCTER PÚBLICO, NO ES PATROCINADO, NI PROMOVIDO POR PARTIDO POLÍTICO ALGUNO Y SUS RECURSOS PROVIENEN DE LOS IMPUESTOS QUE PAGAN TODOS LOS CONTRIBUYENTES. ESTÁ PROHIBIDO EL USO DE ESTE PROGRAMA, CON FINES POLÍTICOS, ELECTORALES, DE LUCRO Y OTROS DISTINTOS A LOS ESTABLECIDOS.

GOBIERNO DEL ESTADO DE NUEVO LEÓN

SECRETARÍA DE INFRAESTRUCTURA

SUBSECRETARÍA DE CONSTRUCCIÓN

DIRECCIÓN DE PROYECTOS