

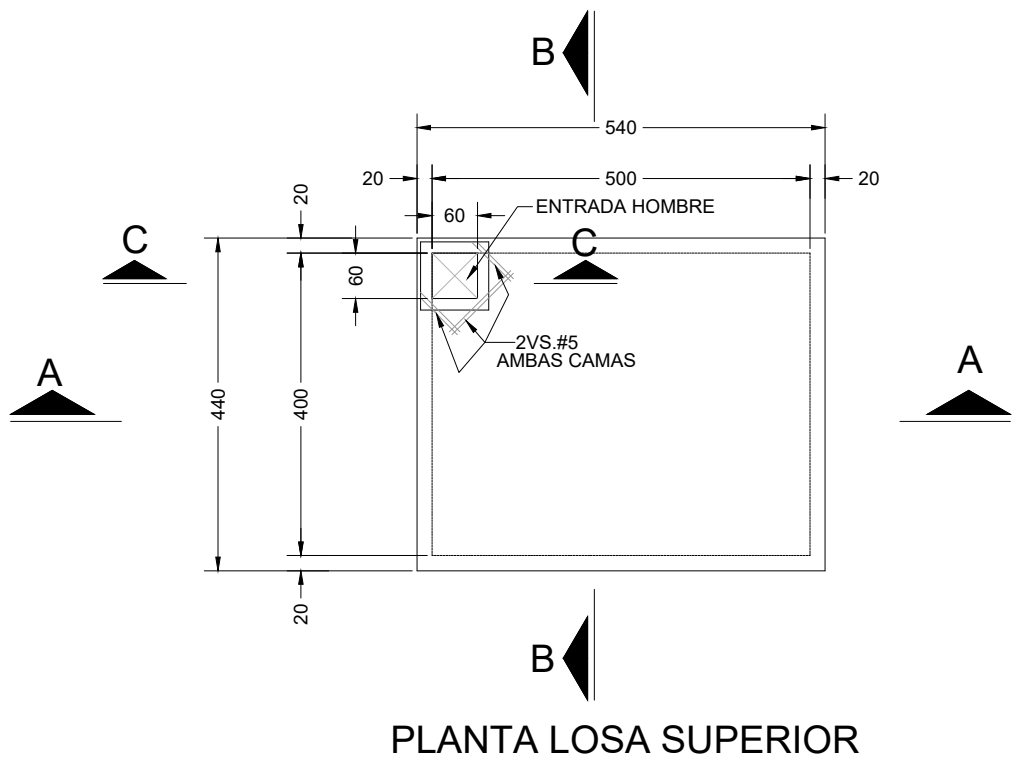



SECCION C-C

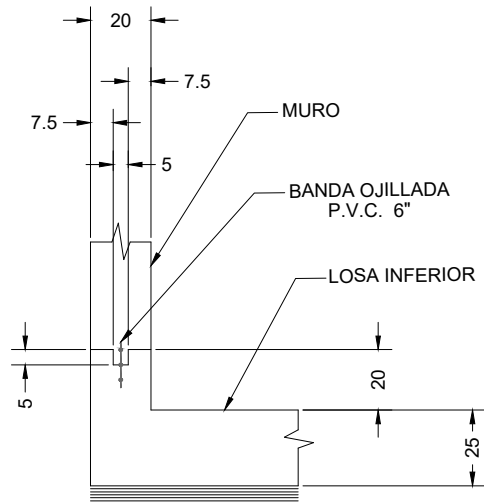

DETALLE TIPICO

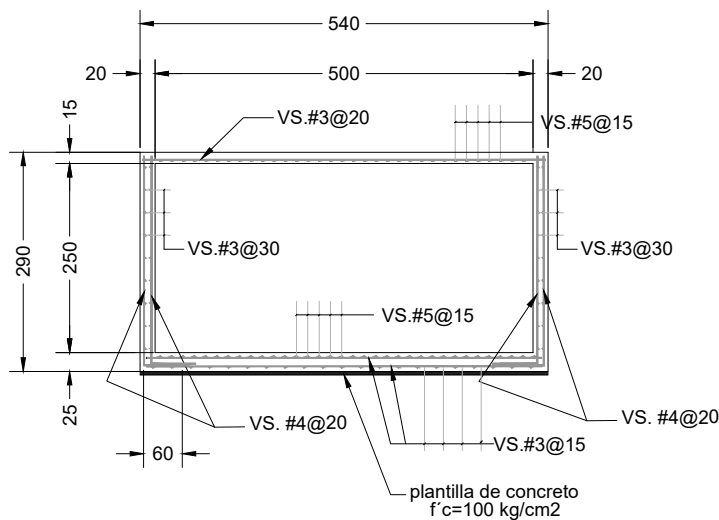

SECCION A-A

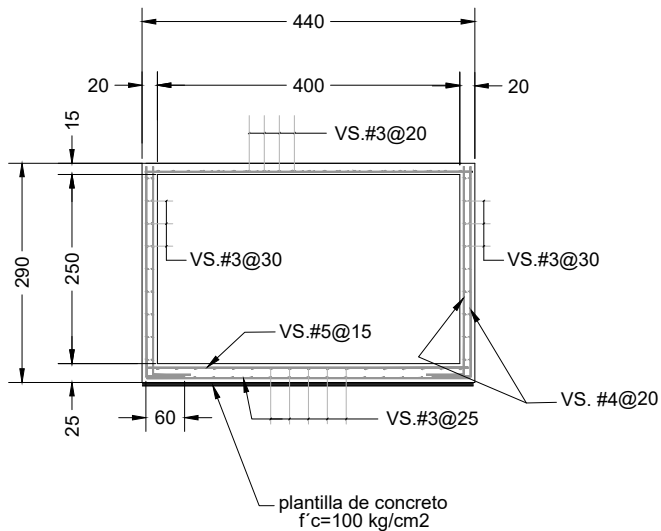

SECCION B-B

- NOTAS Y ESPECIFICACIONES :
- 1.- ACOTACIONES EN CENTIMETROS
 - 2.- CONCRETO $f'c = 250 \text{ kg/cm}^2$
 - 3.- ACERO DE REFUERZO $f_y = 4200 \text{ kg/cm}^2$
 - 4.- RECUBRIMIENTO LIBRE 5.0 cms.
EXCEPTO EN LOSA SUPERIOR CON 3.0 cms.

01 ESTRUCTURAL DE CISTERNA
ESCALA 1:100

DEPENDENCIA NORMATIVA:



PLANTA LLAVE:

NORTE:



PROYECTO:

**PLAZA
GASTRONÓMICA**

[MONTERREY, NUEVO LEÓN]

SIMBOLOGÍA / NOTAS:

REVISIÓN:

No.	REVISION / APROBACION	FECHA

UBICACIÓN:

ESCALA:	ACOTACIONES:
N/A	METROS

ESCALA GRAFICA:

FECHA:

ELABORÓ/REVISÓ

APROBÓ:

ARQ. SANDRA G PATIÑO MACIAS
DIRECTOR DE PROYECTOS

ESPECIALIDAD:

PLANO:

ESTRUCTURAL CISTERNA

CLAVE PLANO:

G-137 HIDRAULICO

NOTA:
ESTE PROGRAMA ES DE CARÁCTER PÚBLICO, NO ES PATROCINADO,
NI PROMOVIDO POR PARTIDO POLÍTICO ALGUNO Y SUS RECURSOS
PROVIENEN DE LOS IMPUESTOS QUE PAGAN TODOS LOS
CONTRIBUYENTES. ESTÁ PROHIBIDO EL USO DE ESTE PROGRAMA
CON FINES POLÍTICOS, ELECTORALES, DE LUCRO Y OTROS DISTINTOS
A LOS ESTABLECIDOS.

