



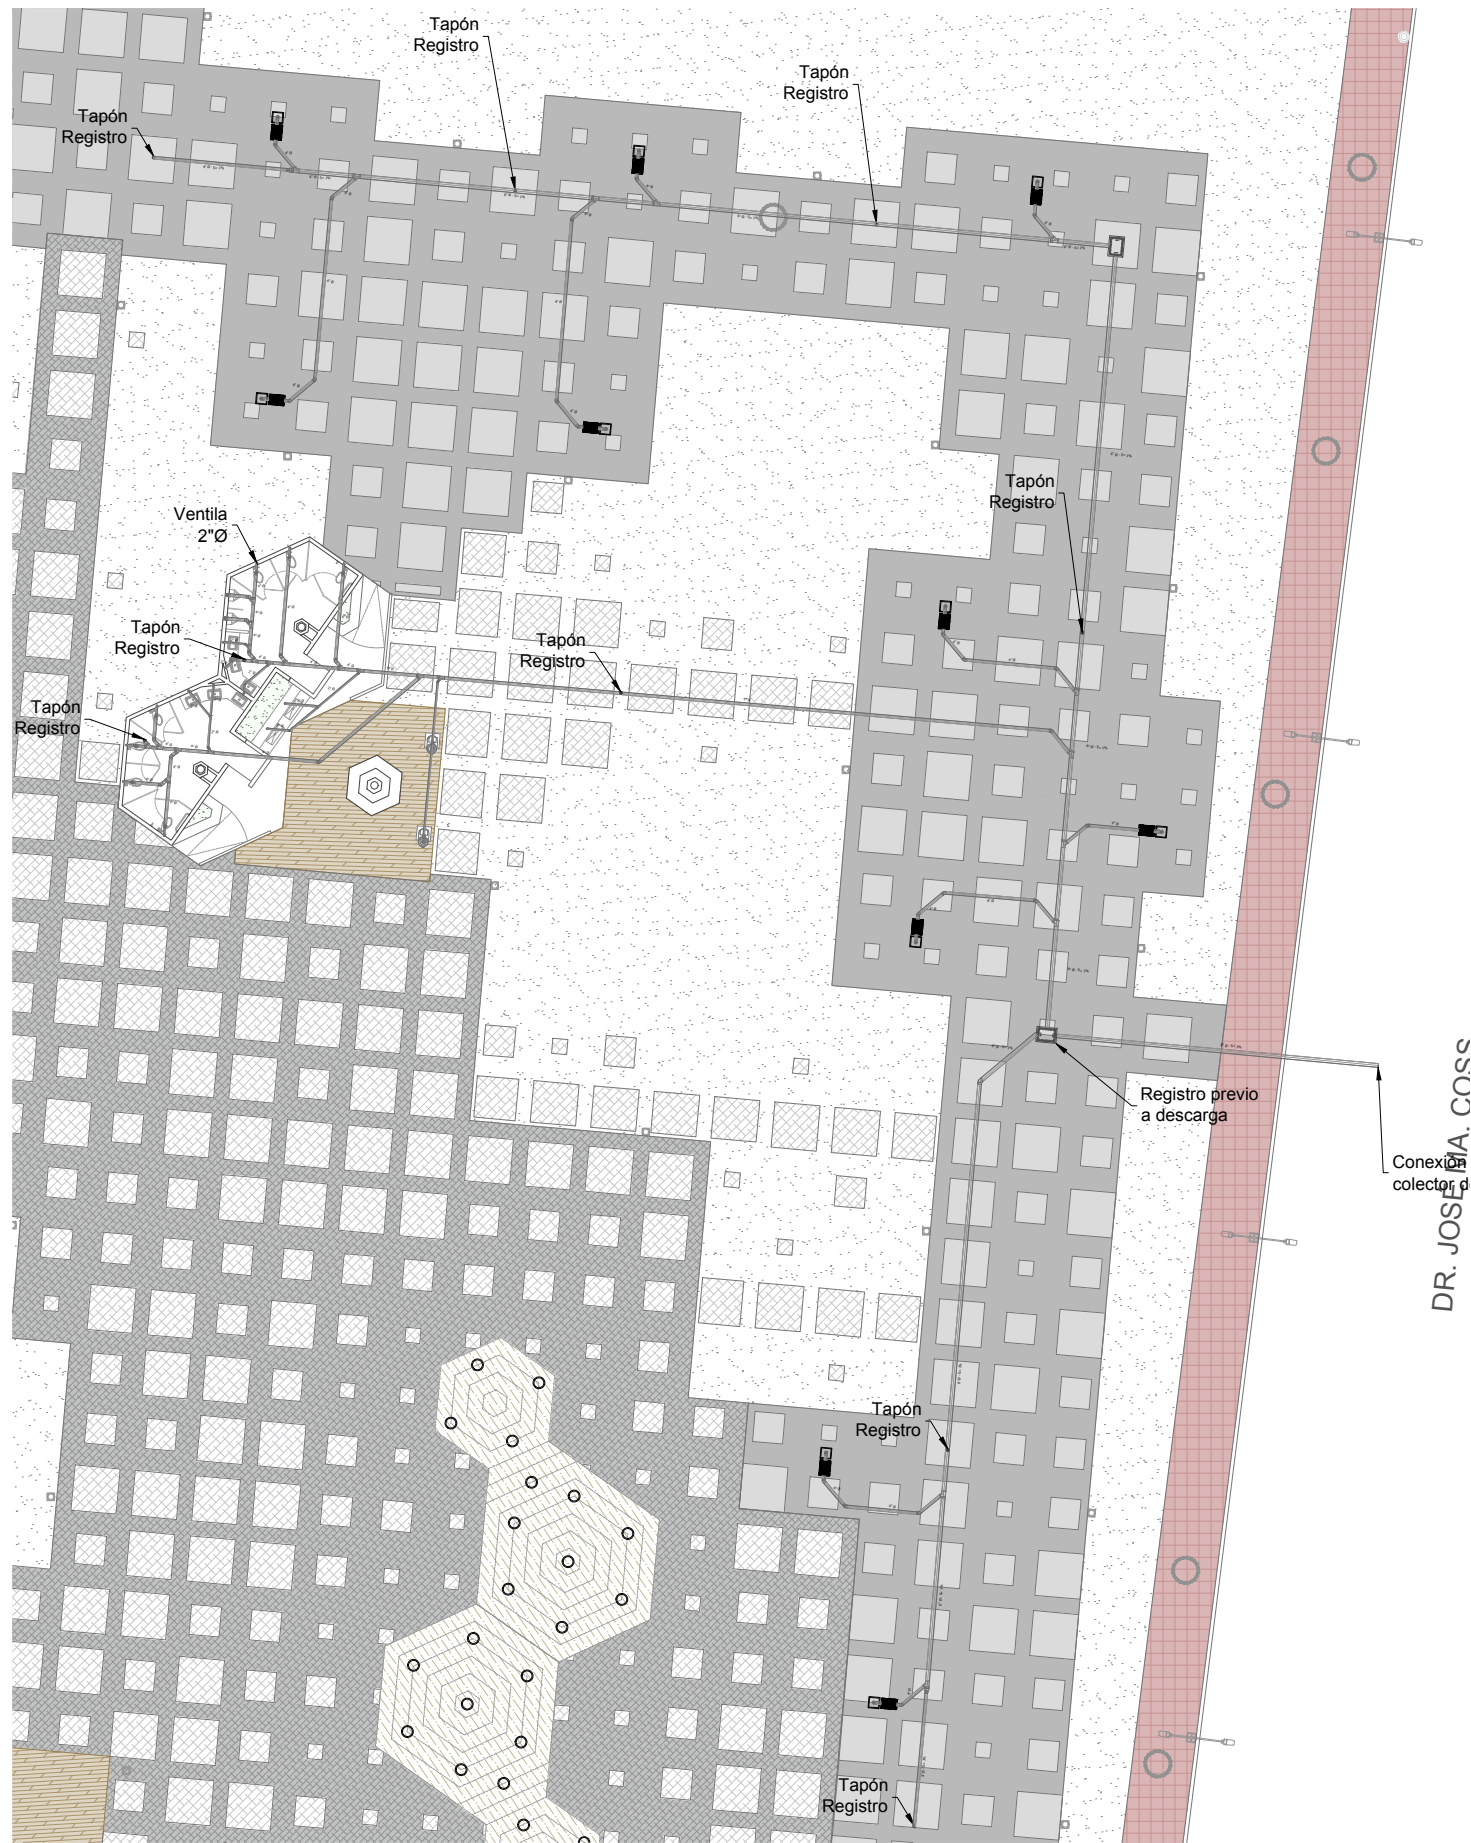

01 PLANO DE CONJUNTO
ESCALA 1:300

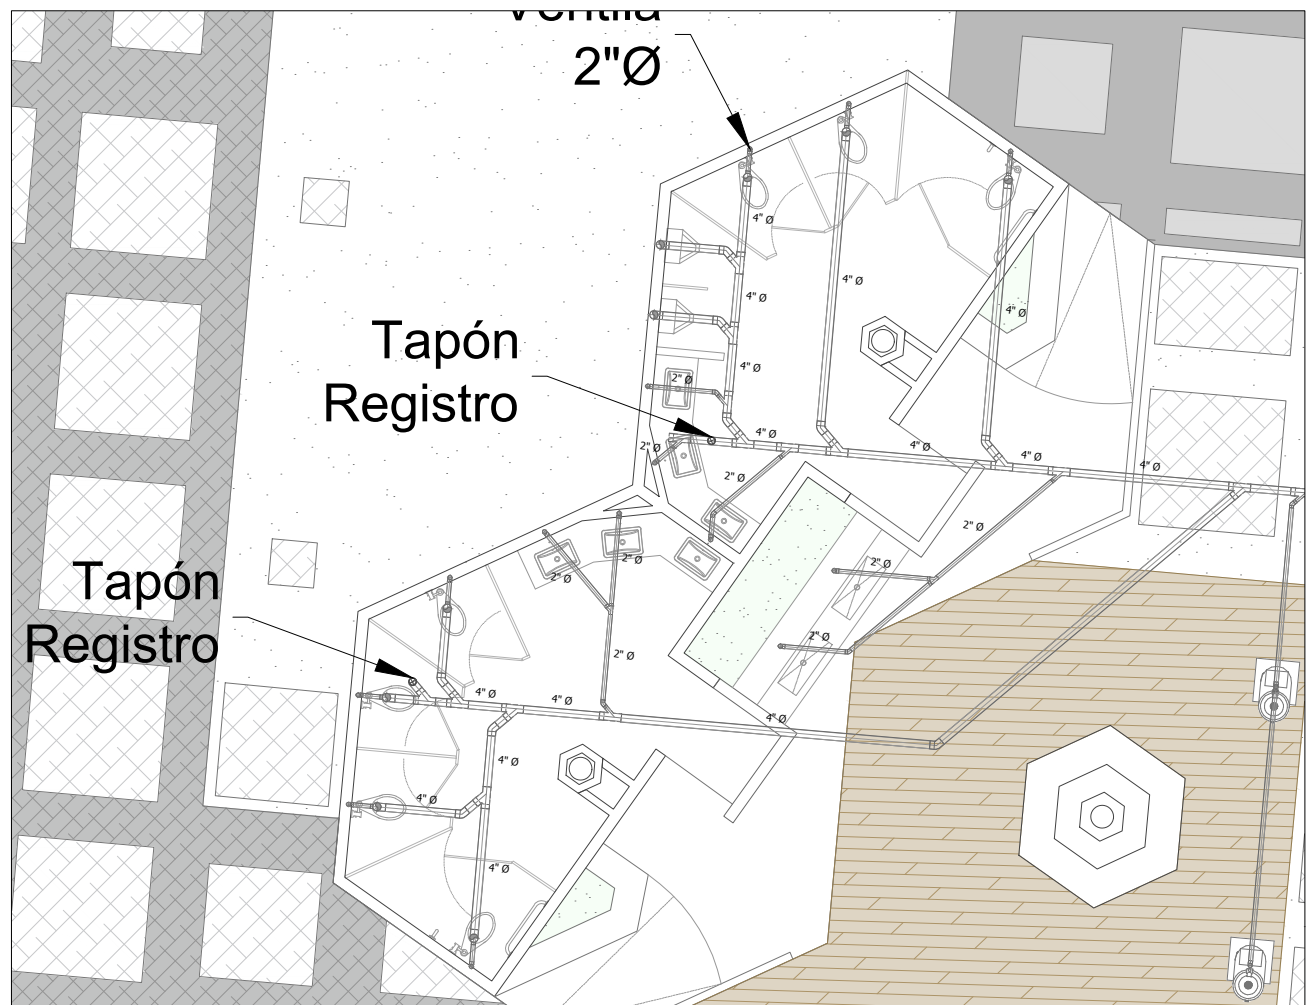

02 ÁREA DE BAÑOS
ESCALA 1:100



03 PREPARACIÓN EN FOODTRUCK
ESCALA 1:10

DEPENDENCIA NORMATIVA:



PLANTA LLAVE:

NORTE:

PROYECTO:

PLAZA GASTRONÓMICA

[MONTERREY, NUEVO LEÓN]

SIMBOLOGÍA / NOTAS:

SIMBOLOGÍA	
	TUBERIA "PVC SANITARIO" DIÁMETRO VARIABLE
	CODO 45° DIÁMETRO VARIABLE
	CODO 90° DIÁMETRO VARIABLE SUBE O BAJA
	"TEE" HIDRÁULICA DIÁMETRO VARIABLE
	"YEE" SANITARIA DIÁMETRO VARIABLE
	"YEE" SANITARIA REDUCIDA DIÁMETRO VARIABLE
	CODO 90° CON VENTILA DIÁMETRO VARIABLE
	AMPLIACIÓN EXCÉNTRICA DIÁMETRO VARIABLE
	TAPÓN REGISTO 4" Ø
	COLADERA DE PISO
	REGISTRO SANITARIO

REVISIÓN:

No.	REVISION / APROBACION	FECHA

UBICACIÓN:

ESCALA: N/A ACOTACIONES: METROS

ESCALA GRAFICA:

FECHA: ENERO 2021

ELABORÓ/REVISÓ

APROBÓ:

ARQ. SANDRA G PATIÑO MACIAS
DIRECTOR DE PROYECTOS

ESPECIALIDAD:

PLANO: PLANO SANITARIO

CLAVE PLANO: G-140 SANITARIO

NOTA:
ESTE PROGRAMA ES DE CARÁCTER PÚBLICO, NO ES PATROCINADO, NI PROMOVIDO POR PARTIDO POLÍTICO ALGUNO Y SUS RECURSOS PROVIENEN DE LOS IMPUESTOS QUE PAGAN TODOS LOS CONTRIBUYENTES. ESTÁ PROHIBIDO EL USO DE ESTE PROGRAMA CON FINES POLÍTICOS, ELECTORALES, DE LUCRO Y OTROS DISTINTOS A LOS ESTABLECIDOS.

 GOBIERNO DEL ESTADO DE NUEVO LEÓN
SECRETARÍA DE INFRAESTRUCTURA
SUBSECRETARÍA DE CONSTRUCCIÓN
DIRECCIÓN DE PROYECTOS