

PLANO LLAVE

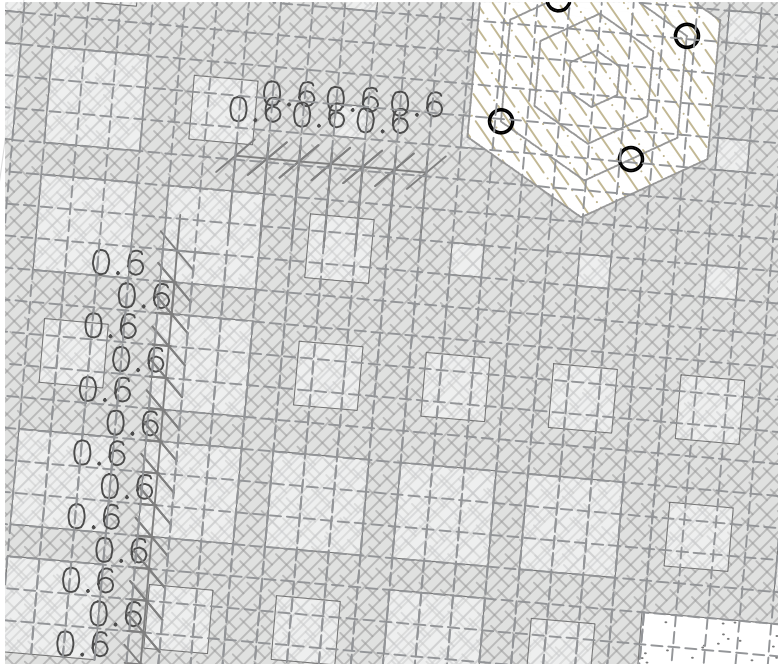
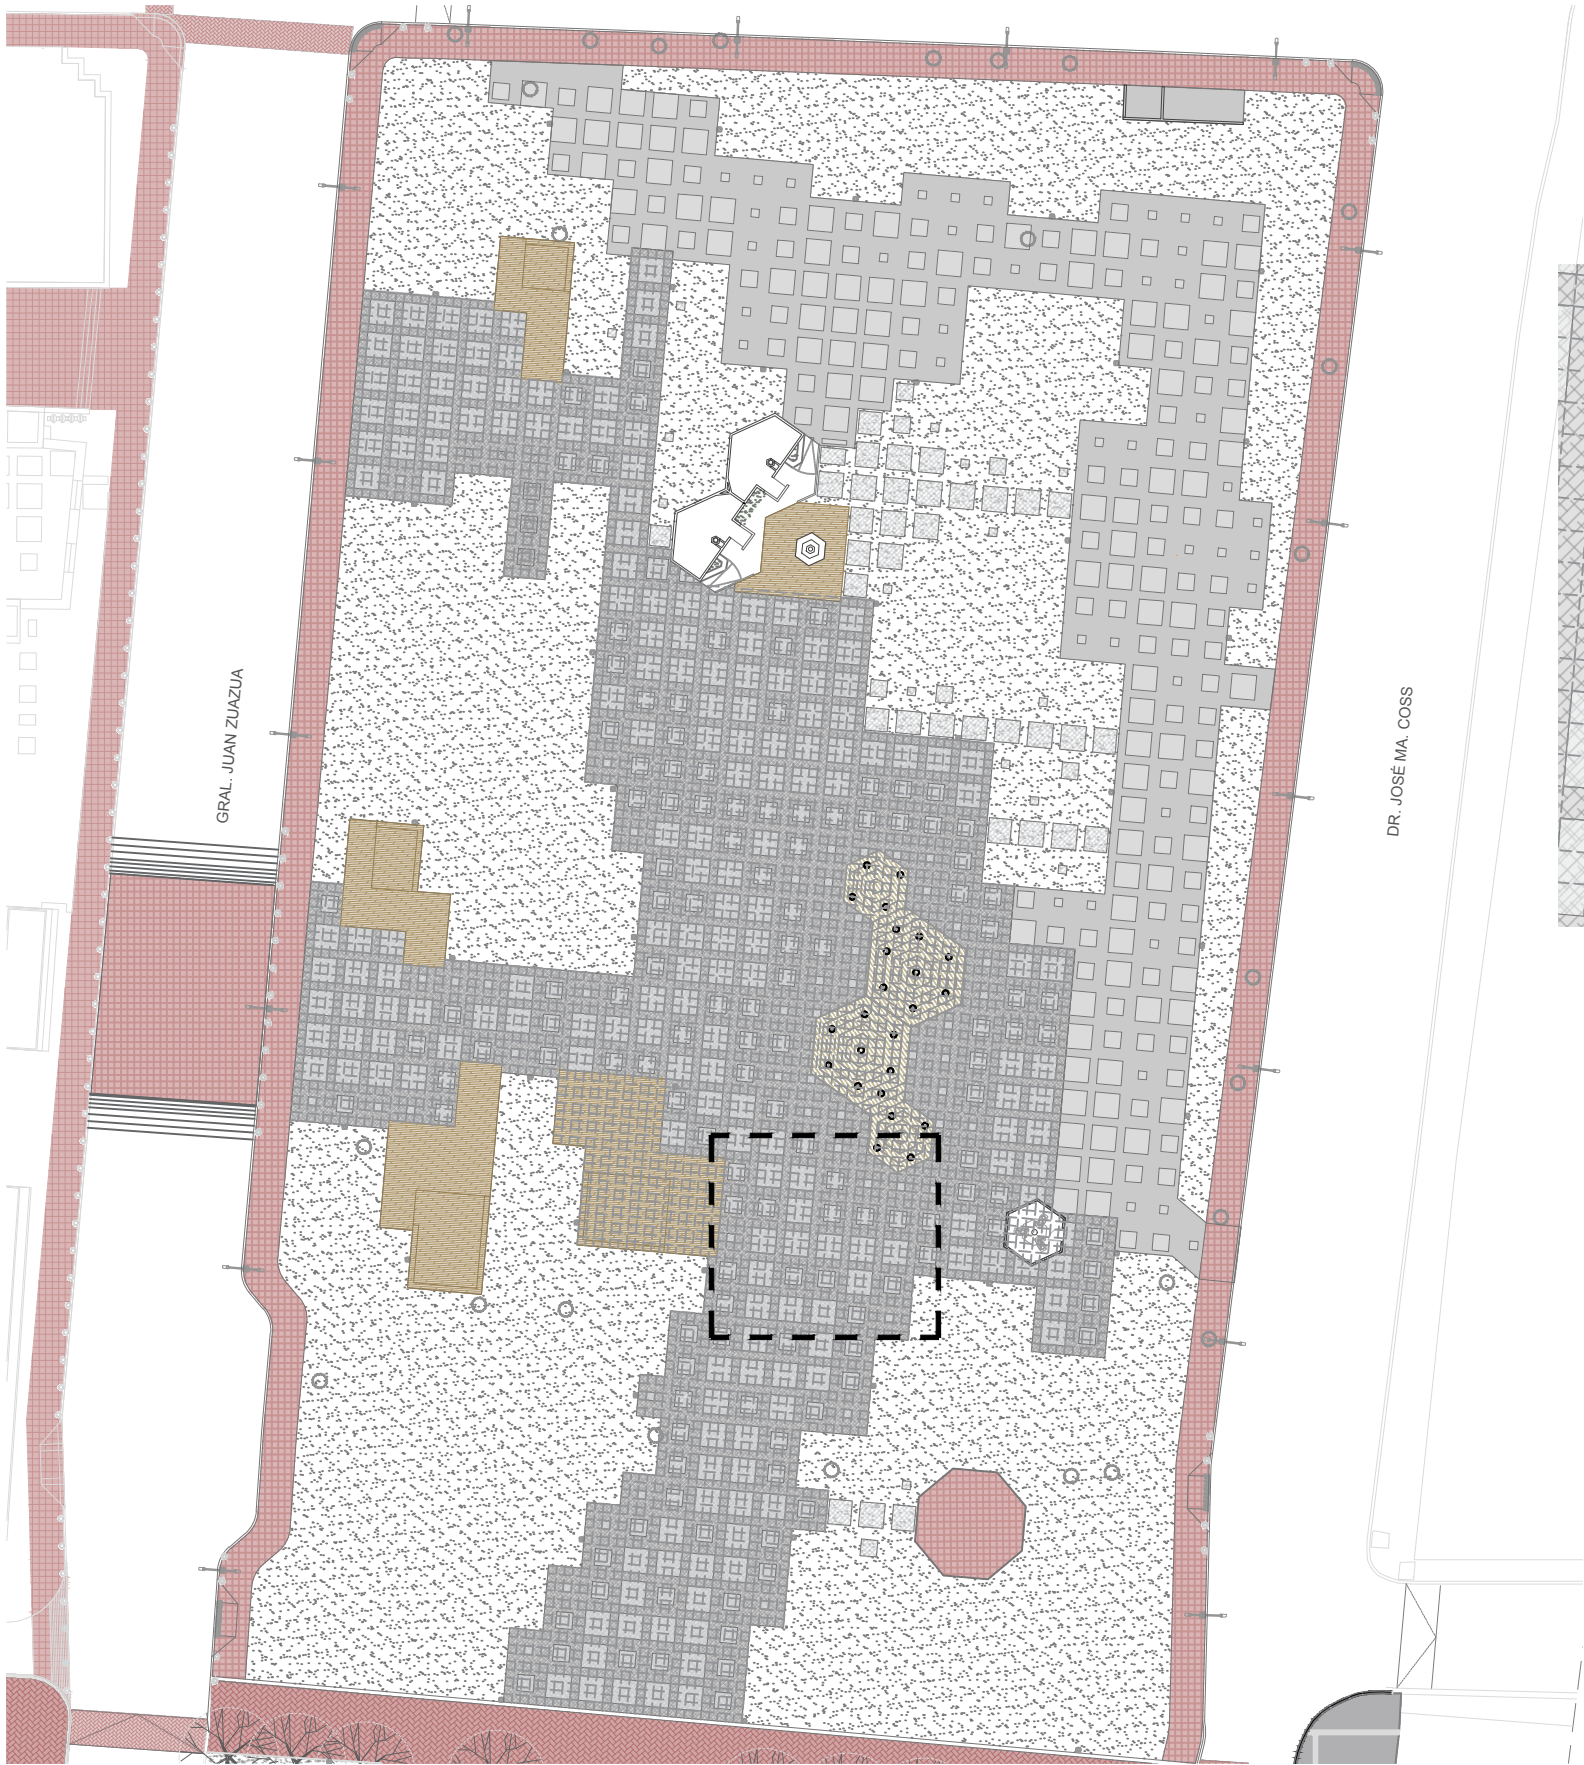


TABLA DE PISOS			
HATCH	DESCRIPCION	CANT	UNI
	LOSETA DECORATIVA DE GRANITO DE, 60 X 60 X 2, COLOR GRIS CLARO	951	m2
	LOSETA DECORATIVA DE GRANITO 60 X 60 X 2, COLOR GRIS OSCURO	1349	m2
	LOSETA DECORATIVA DE GRANITO 60 X 60 X 2, COLOR AMARILLO CLARO	127	m2
	LOSETA DECORATIVA PREFABRICADA MARCA: FABRICADA POR KISCO, 60 X 60 X 2, COLOR: MONTANA ROJO	760	m2

DEPENDENCIA NORMATIVA:

PLANTA LLAVE:

NORTE: N

PROYECTO:
PLAZA GASTRONOMICA
[MONTERREY, NUEVO LEÓN]

SIMBOLOGÍA / NOTAS:

ACOTACIONES EN METROS
NO SE TOMARAN COTAS A ESCALA DE ESTE PLANO
LA PLANTA ARQUITECTÓNICA NINGUNA SOBRE TODAS LAS PLANTAS
ESTE PLANO DEBERÁ VERIFICARSE CON LOS CORRESPONDIENTES DE INSTALACIONES Y ESTRUCTURALES. CUALQUIER DISCREPANCIA DEBERÁ CONSULTARSE CON LA DIRECCIÓN DE OBRA.
EL CONTRATISTA RECTIFICARÁ EN EL LUGAR DE LA OBRA, ANTES DE EJECUTAR, LAS DIMENSIONES Y NIVELES INDICADOS EN ESTE PLANO, DEBANDO MONITOREAR LA DIRECCIÓN DE OBRA CUALQUIER DISCREPANCIA QUE PUEDIERA, ASÍ COMO LA INTERPRETACIÓN QUE DE EL PROPIO CONTRATISTA A ESTE DIBUJO.
TODOS LOS ACABADOS SEÑALADOS EN ESTE PLANO DEBERÁN EJECUTARSE DE ACUERDO A LAS ESPECIFICACIONES CORRESPONDIENTES.
EL CONTRATISTA DEBERÁ VERIFICAR TODAS LAS DIMENSIONES EN CAMPO, Y REPORTAR A LA ATENCIÓN MANEJADA A LA DIRECCIÓN DE OBRA DE TODA DISCREPANCIA DETECTADA. TODO TRABAJO QUE REQUIERA DE MEDICIÓN DE REALIDAD CONSIDERANDO LA DIMENSIÓN EXPRESAMENTE INDICADA EN LOS DIBUJOS. NO DEBERÁN REALIZARSE MEDICIONES DIRECTAMENTE SOBRE LOS DIBUJOS.
EL CONTRATISTA GENERAL DEBERÁ VERIFICAR Y COORDINAR TODOS LOS TIPOS, TAMAÑOS Y UBICACIONES DE TODA INSTALACIÓN PARA INSTALACIONES Y/O EQUIPOS MECÁNICOS, DE EQUIPO ELÉCTRICO, BASES Y EMPUJOS PARA EQUIPOS, ASÍ COMO INSTALACIONES DE ENERGÍA ELÉCTRICA, Y/O TUBERÍAS ANTES DE PROCEDER CON LAS OBRAS. TODAS LAS OBRAS, EMPUJOS, DE EQUIPO ELÉCTRICO, INTERFERENCIAS O CONFLICTOS CON LA ESTRUCTURA DEBERÁN CONSULTARSE CON LA DIRECCIÓN DE OBRA ANTES DE PROCEDER CON LAS OBRAS EN OBRA.
EL CONSTRUCTOR VÍA GERENCIA DE OBRA DEBERÁ VERIFICAR CONTINUAMENTE QUE LOS PLANOS ESTÉN ACTUALIZADOS Y ASIGURAR LA CORRECTA COORDINACIÓN CON LAS OTRAS ACTIVIDADES DE LA OBRA.

N.S.P.E. NIVEL SUPERIOR DE PISO EXISTENTE
N.S.B. NIVEL SUPERIOR DE LOJA
N.S.B. NIVEL SUPERIOR DE BANQUETA
N.S.F. NIVEL SUPERIOR DE FIANTE
N.S.L. NIVEL SUPERIOR DE JARDÍN
B.N. BANCO DE NIVEL
B.T. BANCO DE TRAZO

1. AREA DE ESTAR
2. ARBOLES METALICOS DE PROYECCION
3. ESCENARIO LEVANTADO
4. INTERACCION PEATONAL
5. ESPACIO INMERSIVO 360°
6. REALIDAD AUMENTADA
7. PARK PARA BICICLETAS

ARRANQUE DE PISO
CAMBIO DE MATERIAL

REVISIÓN:

No.	REVISION / APROBACION	FECHA

UBICACIÓN:

ESCALA: 1:350
ACOTACIONES: METROS

ESCALA GRAFICA:

FECHA: ENERO 2021

ELABORÓ/REVISÓ

APROBÓ:
ARQ. SANDRA G PATIÑO MACIAS
DIRECTOR DE PROYECTOS

ESPECIALIDAD:

PLANO:
PLANO DE ACABADOS

CLAVE PLANO:
G-200 DESPIECE GRANITO

NOTA:
ESTE PROGRAMA ES DE CARÁCTER PÚBLICO, NO ES PATROCINADO, NI PROMOVIDO POR PARTIDO POLÍTICO ALGUNO Y SUS RECURSOS PROVIENEN DE LOS IMPUESTOS QUE PAGAN TODOS LOS CONTRIBUYENTES. ESTÁ PROHIBIDO EL USO DE ESTE PROGRAMA CON FINES POLÍTICOS, ELECTORALES, DE LUCRO Y OTROS DISTINTOS A LOS ESTABLECIDOS.

02

DESPIECE GRANITO | PLAZA GASTRONOMICA
ESCALA 1:350

GOBIERNO DEL ESTADO DE NUEVO LEÓN
SECRETARÍA DE INFRAESTRUCTURA
SUBSECRETARÍA DE CONSTRUCCIÓN
DIRECCIÓN DE PROYECTOS