


PLANO LLAVE




GUIA TACTIL EN RAMPA

GUIA TACTIL EN RAMPA

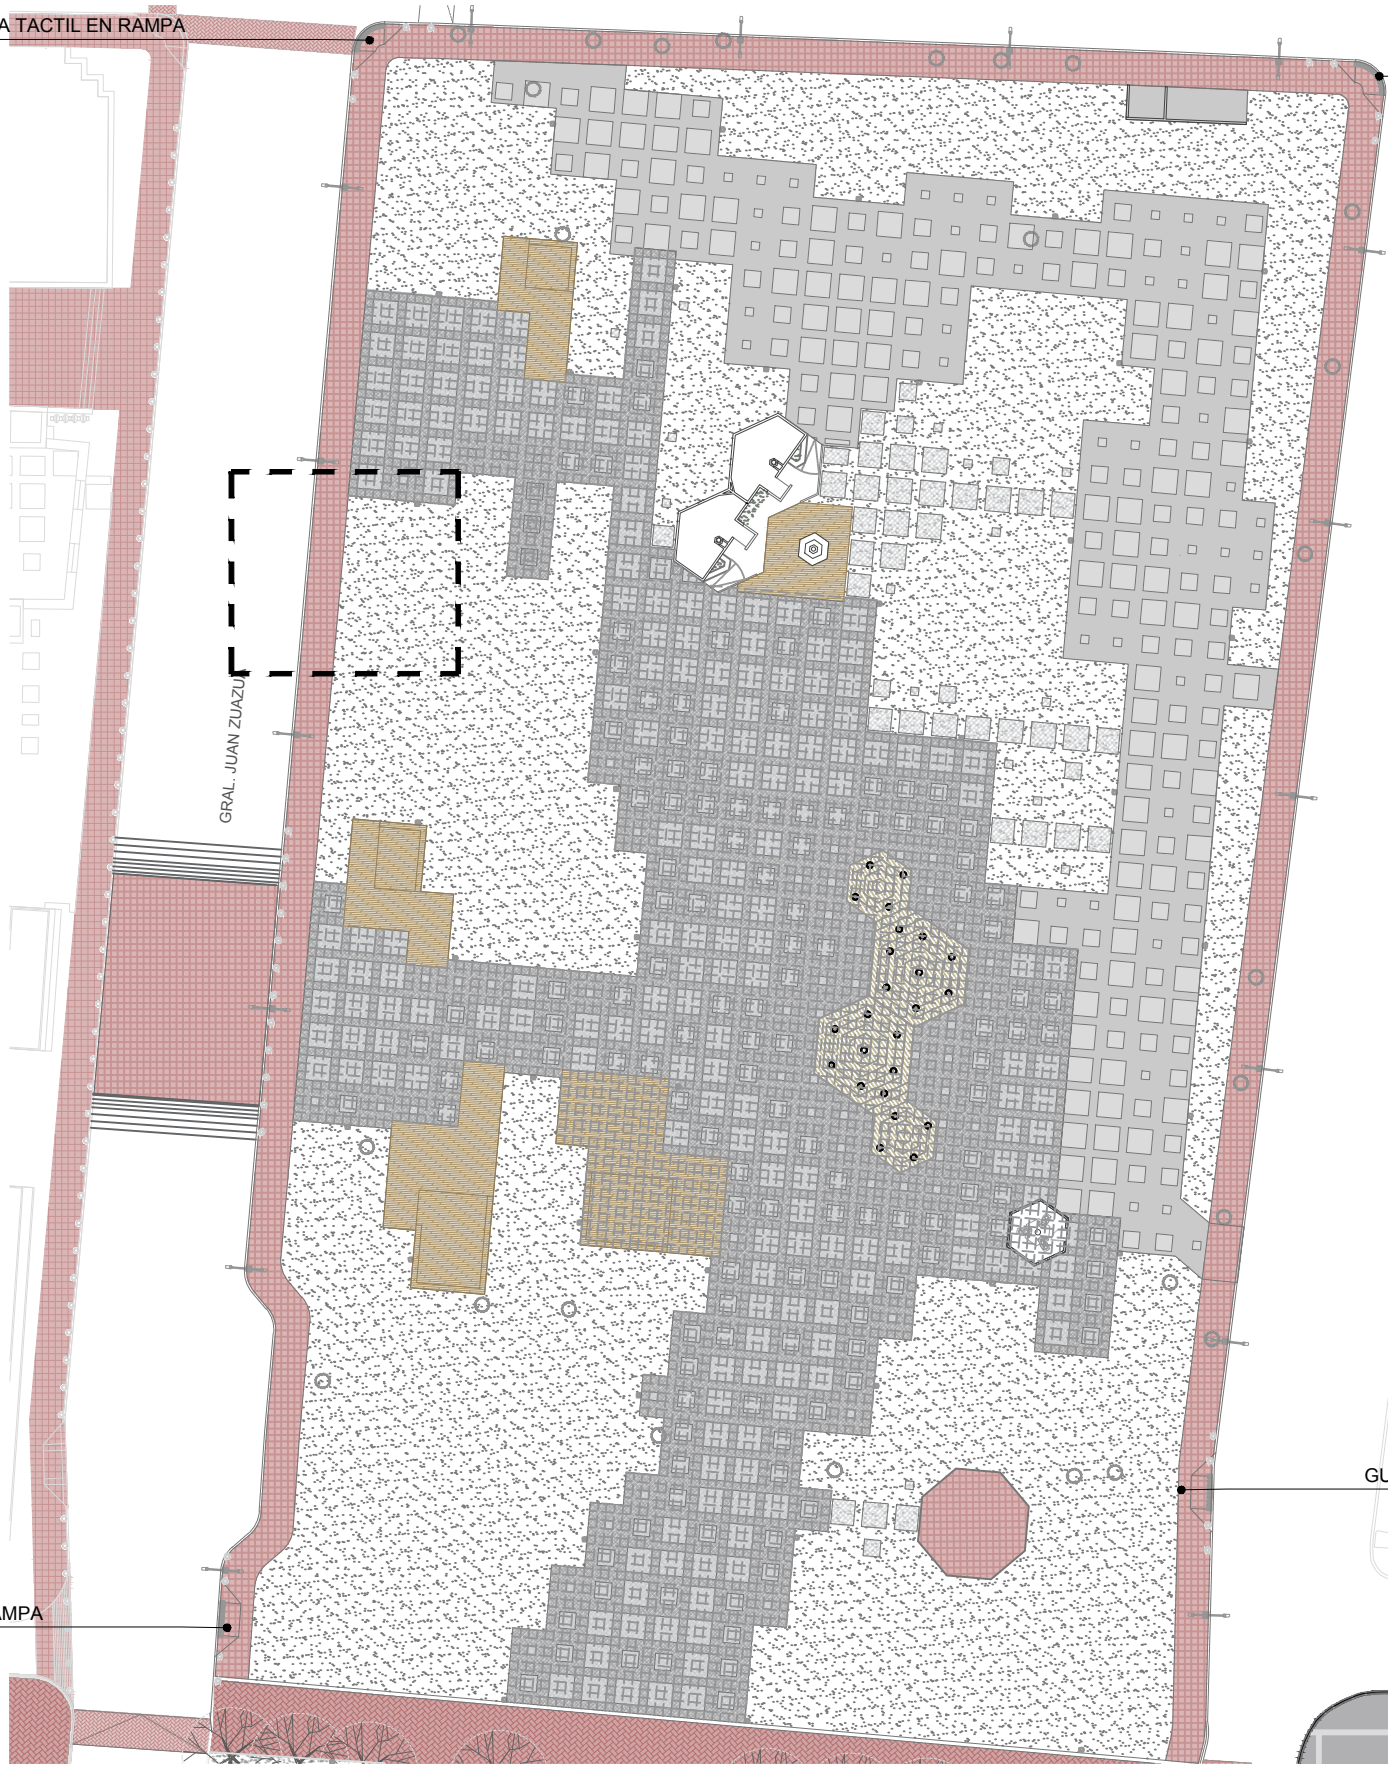

GUIA TACTIL EN RAMPA

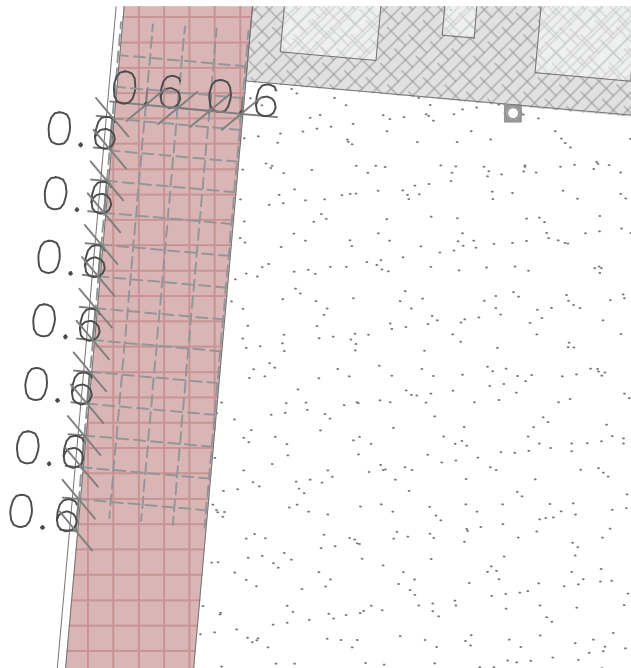

GUIA PODOTACTIL			
*	DESCRIPCION	CANT	UNI
	GUIA PODOTACTIL DE ADVERTENCIA	40	ML

DETALLE GUIA TACTIL



GUIA TACTIL EN RAMPA

DEPENDENCIA NORMATIVA:

PLANTA LLAVE:

NORTE: N

PROYECTO:

PLAZA GASTRONOMICA

[MONTERREY, NUEVO LEÓN]

SIMBOLOGÍA / NOTAS:

ACOTACIONES EN METROS
NO SE TOMARAN COTAS A ESCALA DE ESTE PLANO
LA PLANTA ARQUITECTÓNICA NINGUNA SOBRE TODAS LAS PLANTAS
ESTE PLANO DEBERÁ VERIFICARSE CON LOS CORRESPONDIENTES DE INSTALACIONES Y ESTRUCTURALES. CUALQUIER DISCREPANCIA DEBERÁ CONSULTARSE CON LA DIRECCIÓN DE OBRA
EL CONTRATISTA RECTIFICARÁ EN EL LUGAR DE LA OBRA, ANTES DE EJECUTAR, LAS DIMENSIONES Y NIVELES INDICADOS EN ESTE PLANO, DEBANDO TOMAR EN CUENTA LA DIRECCIÓN DE OBRA CUALQUIER DISCREPANCIA DEBERÁ CONSULTARSE CON LA DIRECCIÓN DE OBRA
TODOS LOS ACABADOS SEÑALADOS EN ESTE PLANO DEBERÁN EJECUTARSE DE ACUERDO A LAS ESPECIFICACIONES CORRESPONDIENTES
EL CONTRATISTA DEBERÁ VERIFICAR TODAS LAS DIMENSIONES EN CAMPO, Y REPORTAR A LA ATENCIÓN MANEJADA A DIRECCIÓN DE OBRA DE TODA DISCREPANCIA DETECTADA. TODO TIRADO QUE REQUIERA DE MEDICIÓN DE REALIDAD CONSIDERANDO LA DIMENSIÓN EXPRESAMENTE INDICADA EN LOS DIBUJOS. NO DEBERÁN REALIZARSE MEDICIONES DIRECTAMENTE SOBRE LOS DIBUJOS
EL CONTRATISTA GENERAL DEBERÁ VERIFICAR Y COORDINAR TODOS LOS TIPOS, TAMAÑOS Y UBICACIONES DE TODA ASERTURA PARA INSTALACIONES Y/O PARA LA MECÁNICA DE EQUIPO ELÉCTRICOS, BASES Y EMPUJOS PARA EQUIPOS, ASÍ COMO INSTALACIONES DE ENERGÍA ELÉCTRICA DE ESPACIO, INTERFERENCIAS O CONFLICTOS CON LA ESTRUCTURA DEBERÁN CONSULTARSE CON LA DIRECCIÓN DE OBRA ANTES DE PROCEDER CON LAS ACCIONES EN OBRA
EL CONSTRUCTOR VÍA GERENCIA DE OBRA DEBERÁ VERIFICAR CONTINUAMENTE QUE LOS PLANOS ESTÉN ACTUALIZADOS Y ASIGURAR LA CORRECTA COORDINACIÓN CON LAS OTRAS ACTIVIDADES DE LA OBRA

N.S.P.E. NIVEL SUPERIOR DE PISO EXISTENTE
N.S.L. NIVEL SUPERIOR DE LOJA
N.S.B. NIVEL SUPERIOR DE BANQUETA
N.S.T. NIVEL SUPERIOR DE TERRENO
N.S.J. NIVEL SUPERIOR DE JARDÍN
B.N. BANCO DE NIVEL
B.T. BANCO DE TRAZO

1. AREA DE ESTAR
2. ARBOLES METÁLICOS DE PROYECCIÓN
3. ESCENARIO LEVANTADO
4. INTERACCIÓN PEATONAL
5. ESPACIO INMERSIVO 360°
6. REALIDAD AUMENTADA
7. PARK PARA BICICLETAS

ARRANQUE DE PISO
CAMBIO DE MATERIAL

REVISIÓN:

No.	REVISIÓN / APROBACIÓN	FECHA

UBICACIÓN:

ESCALA: 1:350

ACOTACIONES: METROS

ESCALA GRÁFICA:

FECHA: ENERO 2021

ELABORÓ/REVISÓ

APROBÓ:

ARQ. SANDRA G PATIÑO MACÍAS
DIRECTOR DE PROYECTOS

ESPECIALIDAD:

PLANO:

PLANO DE ACABADOS

CLAVE PLANO:

G-201 TERRAZO-GUIA TACTIL

NOTA:

ESTE PROGRAMA ES DE CARÁCTER PÚBLICO, NO ES PATROCINADO, NI PROMOVIDO POR PARTIDO POLÍTICO ALGUNO Y SUS RECURSOS PROVIENEN DE LOS IMPUESTOS QUE PAGAN TODOS LOS CONTRIBUYENTES. ESTÁ PROHIBIDO EL USO DE ESTE PROGRAMA CON FINES POLÍTICOS, ELECTORALES, DE LUCRO Y OTROS DISTINTOS A LOS ESTABLECIDOS.

GOBIERNO DEL ESTADO DE NUEVO LEÓN
SECRETARÍA DE INFRAESTRUCTURA
SUBSECRETARÍA DE CONSTRUCCIÓN
DIRECCIÓN DE PROYECTOS