

PLANO LLAVE

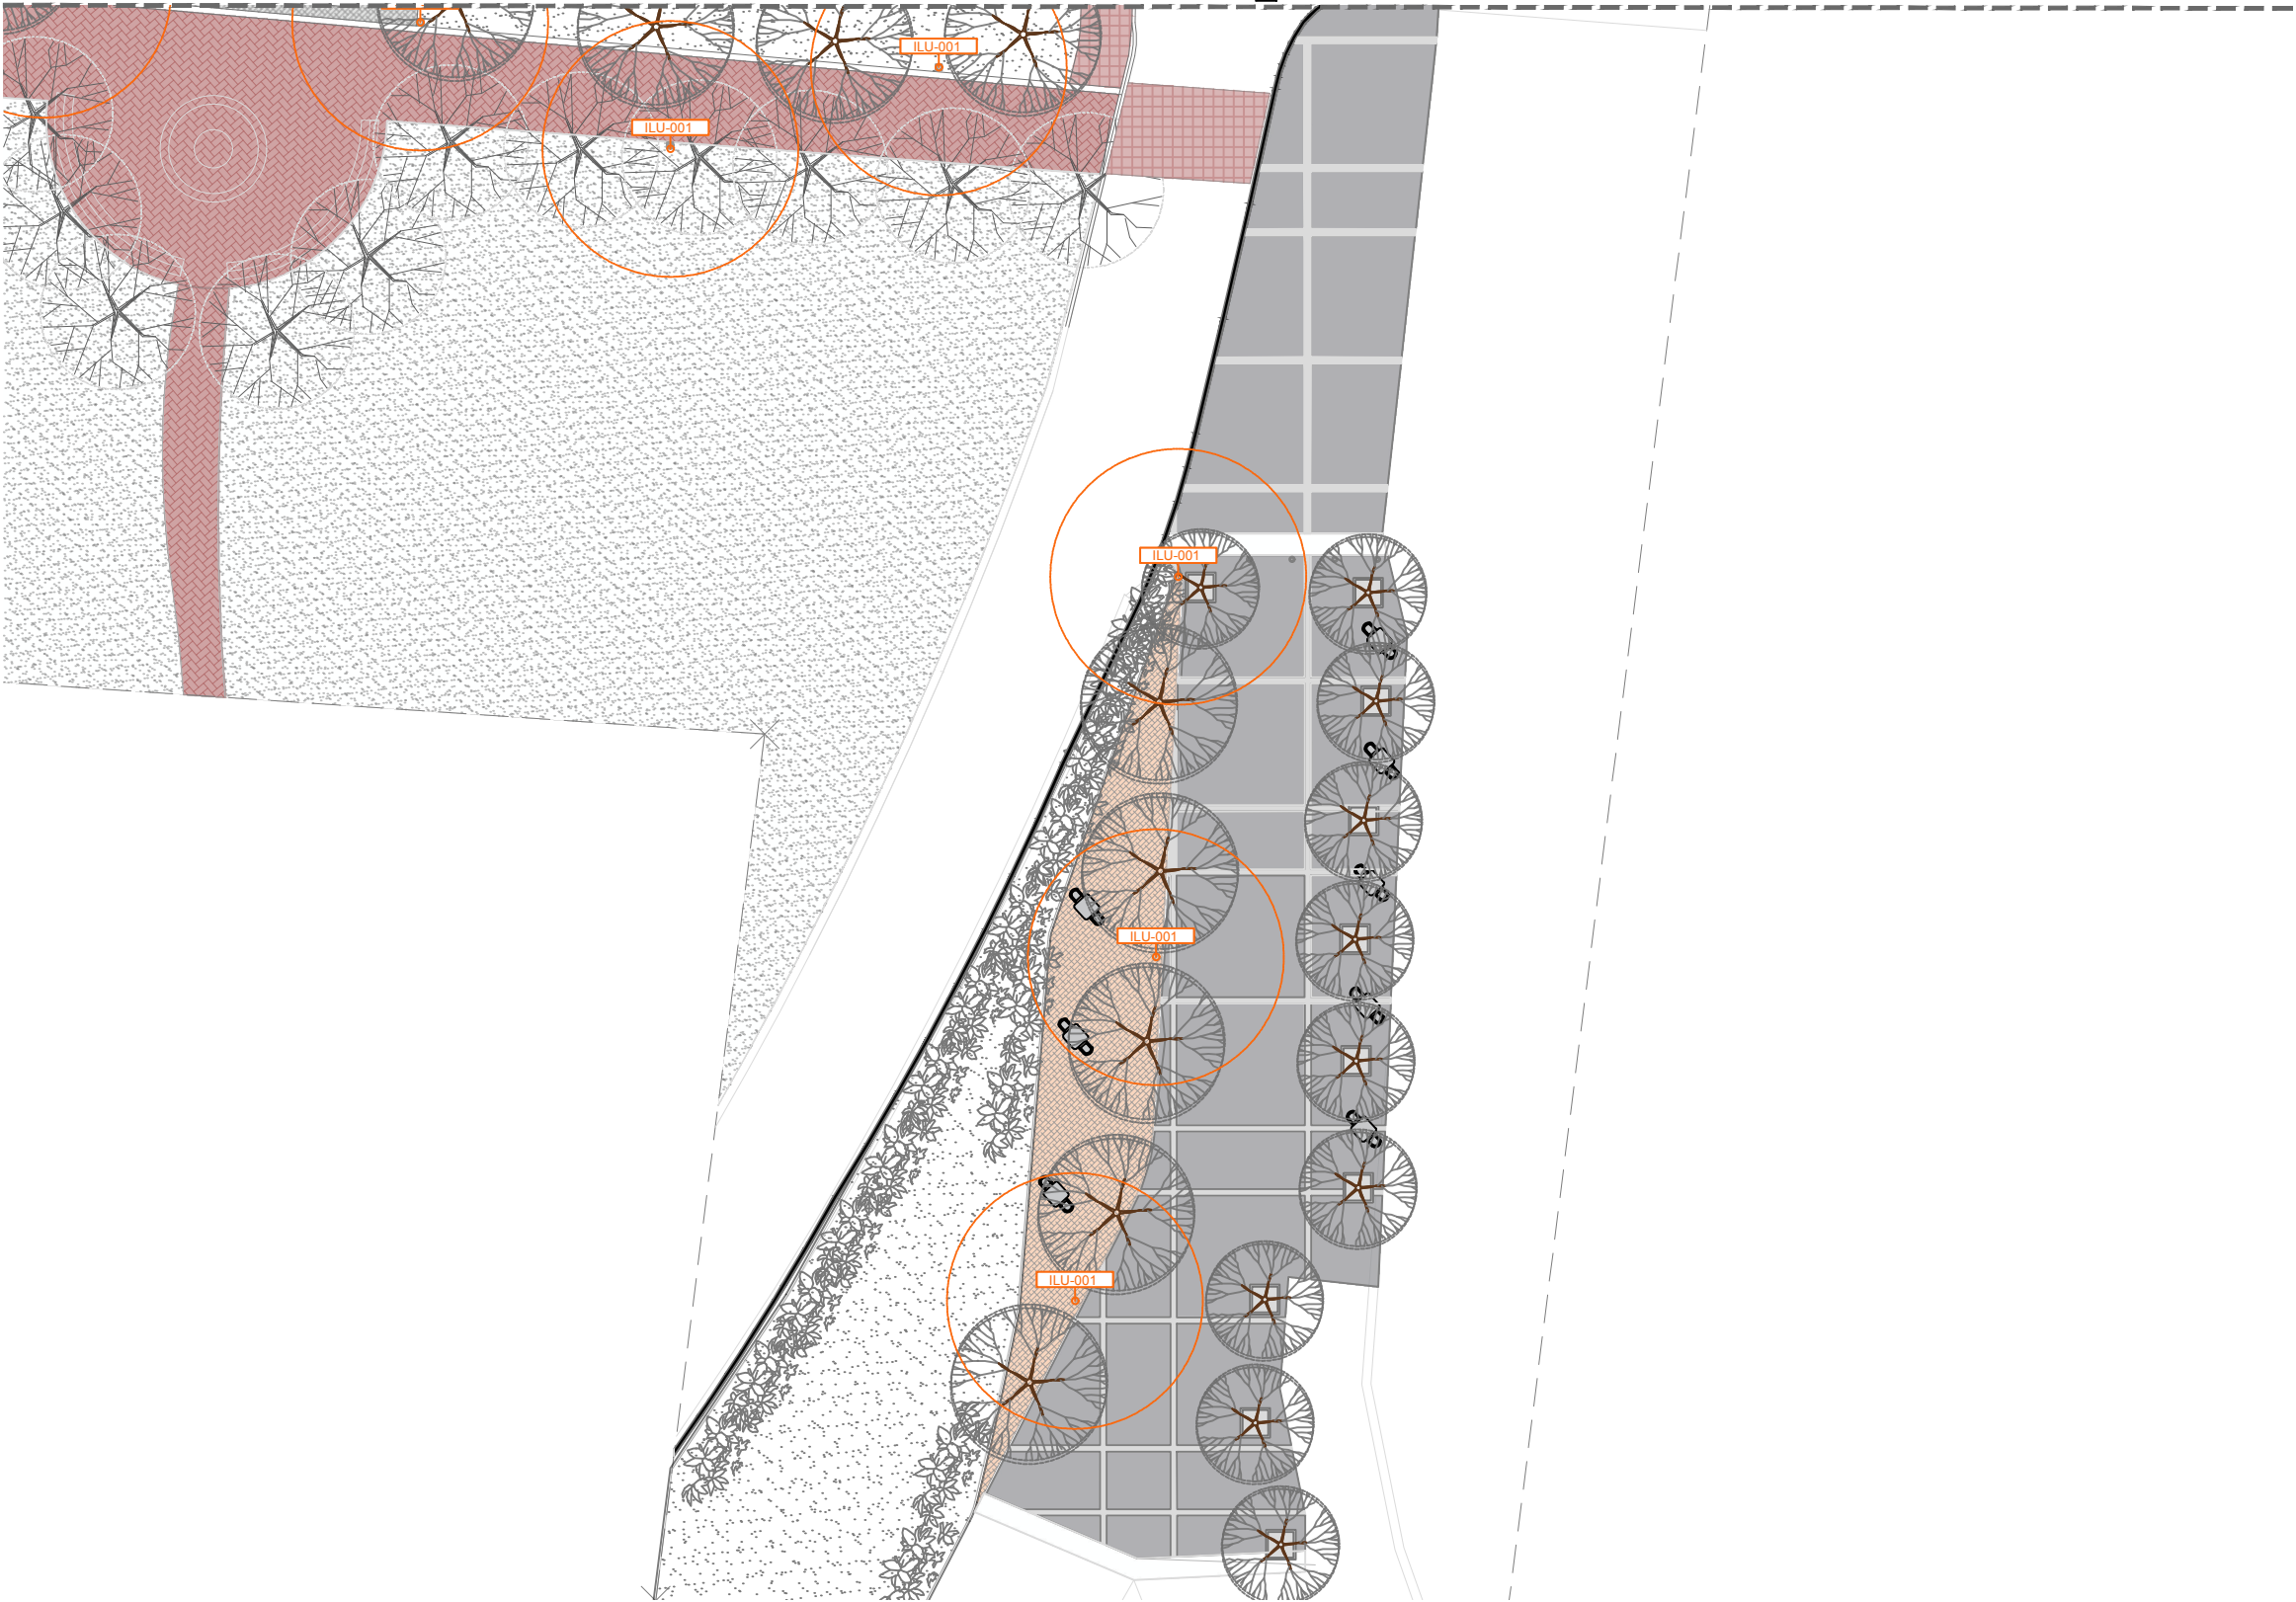


TABLA DE ILUMINACIÓN

NOTA CLAVE	DESCRIPCION	CANTIDAD/PZAS
ILU-009	POSTE TIPO COLUMNA TRONCOCONICA DE 7 MTS DE ALTURA PARA LUMINARIA AVANT S - ILAVS DE 80 WATTS, CON BASE DE CONCRETO CÓNICA DE 40 X 80 X 140 CMS PARA SU ANCLAJE.	16
ILU-001	LUMINARIA VIALIA LIRA 80 WATTS 700MA, 220 VCA, 1F, 2H, 60 HZ.	46

DEPENDENCIA NORMATIVA:

PLANTA LLAVE:

NORTE: N

PROYECTO:

PLAZA GASTRONOMICA

[MONTERREY, NUEVO LEÓN]

SIMBOLOGÍA / NOTAS:

ACOTACIONES EN METROS
NO SE TOMARAN COTAS A ESCALA DE ESTE PLANO

LA PLANTA ARQUITECTÓNICA INDIKA SOBRE TODAS LAS PLANTAS.
ESTE PLANO DEBERÁ VERIFICARSE CON LOS CORRESPONDIENTES DE INSTALACIONES Y ESTRUCTURALES. CUALQUIER DISCREPANCIA DEBERÁ CONSULTARSE CON LA DIRECCIÓN DE OBRA.

EL CONTRATISTA RECTIFICARÁ EN EL LUGAR DE LA OBRA, ANTES DE EJECUTAR, LAS DIMENSIONES Y NIVELES INDICADOS EN ESTE PLANO, DEBANDO TOMAR LA DIRECCIÓN DE OBRA CUALQUIER DISCREPANCIA QUE PUEDERE, ASÍ COMO LA INTERPRETACIÓN QUE DE EL PROPIO CONTRATISTA A ESTE DIBUJO.

TODOS LOS ACABADOS SEÑALADOS EN ESTE PLANO DEBERÁN EJECUTARSE DE ACUERDO A LAS ESPECIFICACIONES CORRESPONDIENTES.

EL CONTRATISTA DEBERÁ VERIFICAR TODAS LAS DIMENSIONES EN CAMPO, Y REPORTAR A LA ATENCIÓN TECNICA A DIRECCIÓN DE OBRA DE TODA DISCREPANCIA DETECTADA. TODO TRABAJO QUE REQUIERA DE MEDICIÓN DE REALIDAD CONSIDERANDO LA DIMENSIÓN EXPRESAMENTE INDICADA EN LOS DIBUJOS. NO DEBERÁN REALIZARSE MEDICIONES DIRECTAMENTE SOBRE LOS DIBUJOS.

EL CONTRATISTA GENERAL DEBERÁ VERIFICAR Y COORDINAR TODOS LOS TIPOS, TAMAÑOS Y UBICACIONES DE TODA ARQUITECTURA PARA INSTALACIONES Y/O PARA LA MECÁNICA DE EQUIPO ELÉCTRICO, BASES Y EMPUJOS PARA EQUIPOS, ASÍ COMO INSTALACIONES DE ENERGÍA ELÉCTRICA, DE ESPACIO, INTERFERENCIAS O CONFLICTOS CON LA ESTRUCTURA DEBERÁN CONSULTARSE CON LA DIRECCIÓN DE OBRA ANTES DE PROCEDER CON LAS ACCIONES EN OBRA.

EL CONSTRUCTOR VÍA GERENCIA DE OBRA DEBERÁ VERIFICAR CONTINUAMENTE QUE LOS PLANOS ESTÉN ACTUALIZADOS Y ASIGURAR LA CORRECTA COORDINACIÓN CON LAS OTRAS ACTIVIDADES DE LA OBRA.

N.S.P.E. NIVEL SUPERIOR DE PISO EXISTENTE
N.S.L. NIVEL SUPERIOR DE LOMA
N.S.B. NIVEL SUPERIOR DE BANQUETA
N.S.T. NIVEL SUPERIOR DE TERRENO
N.S.J. NIVEL SUPERIOR DE JARDÓN
B.N. BANCO DE NIVEL
B.T. BANCO DE TRAZO

1. AREA DE ESTAR
2. ARBOLES METALICOS DE PROYECCION
3. ESCENARIO LEVANTADO
4. INTERACCION PEATONAL
5. ESPACIO INMERSIVO 360°
6. REALIDAD AUMENTADA
7. PARK PARA BICICLETAS

ARRANQUE DE PISO
CARGO DE MATERIAL

REVISIÓN:

No.	REVISION / APROBACION	FECHA

UBICACIÓN:

ESCALA:	ACOTACIONES:
1:350	METROS

ESCALA GRAFICA:

FECHA: ENERO 2021

ELABORÓ/REVISÓ

APROBÓ:

ARQ. SANDRA G PATIÑO MACIAS
DIRECTOR DE PROYECTOS

ESPECIALIDAD:

PLANO:

PLANO DE ILUMINACION

CLAVE PLANO:

G-302 LUMINARIAS

NOTA:

ESTE PROGRAMA ES DE CARÁCTER PÚBLICO, NO ES PATROCINADO, NI PROMOVIDO POR PARTIDO POLÍTICO ALGUNO Y SUS RECURSOS PROVIENEN DE LOS IMPUESTOS QUE PAGAN TODOS LOS CONTRIBUYENTES. ESTÁ PROHIBIDO EL USO DE ESTE PROGRAMA CON FINES POLÍTICOS, ELECTORALES, DE LUCRO Y OTROS DISTINTOS A LOS ESTABLECIDOS.

GOBIERNO DEL ESTADO DE NUEVO LEÓN
SECRETARÍA DE INFRAESTRUCTURA
SUBSECRETARÍA DE CONSTRUCCIÓN
DIRECCIÓN DE PROYECTOS