


PLANO LLAVE

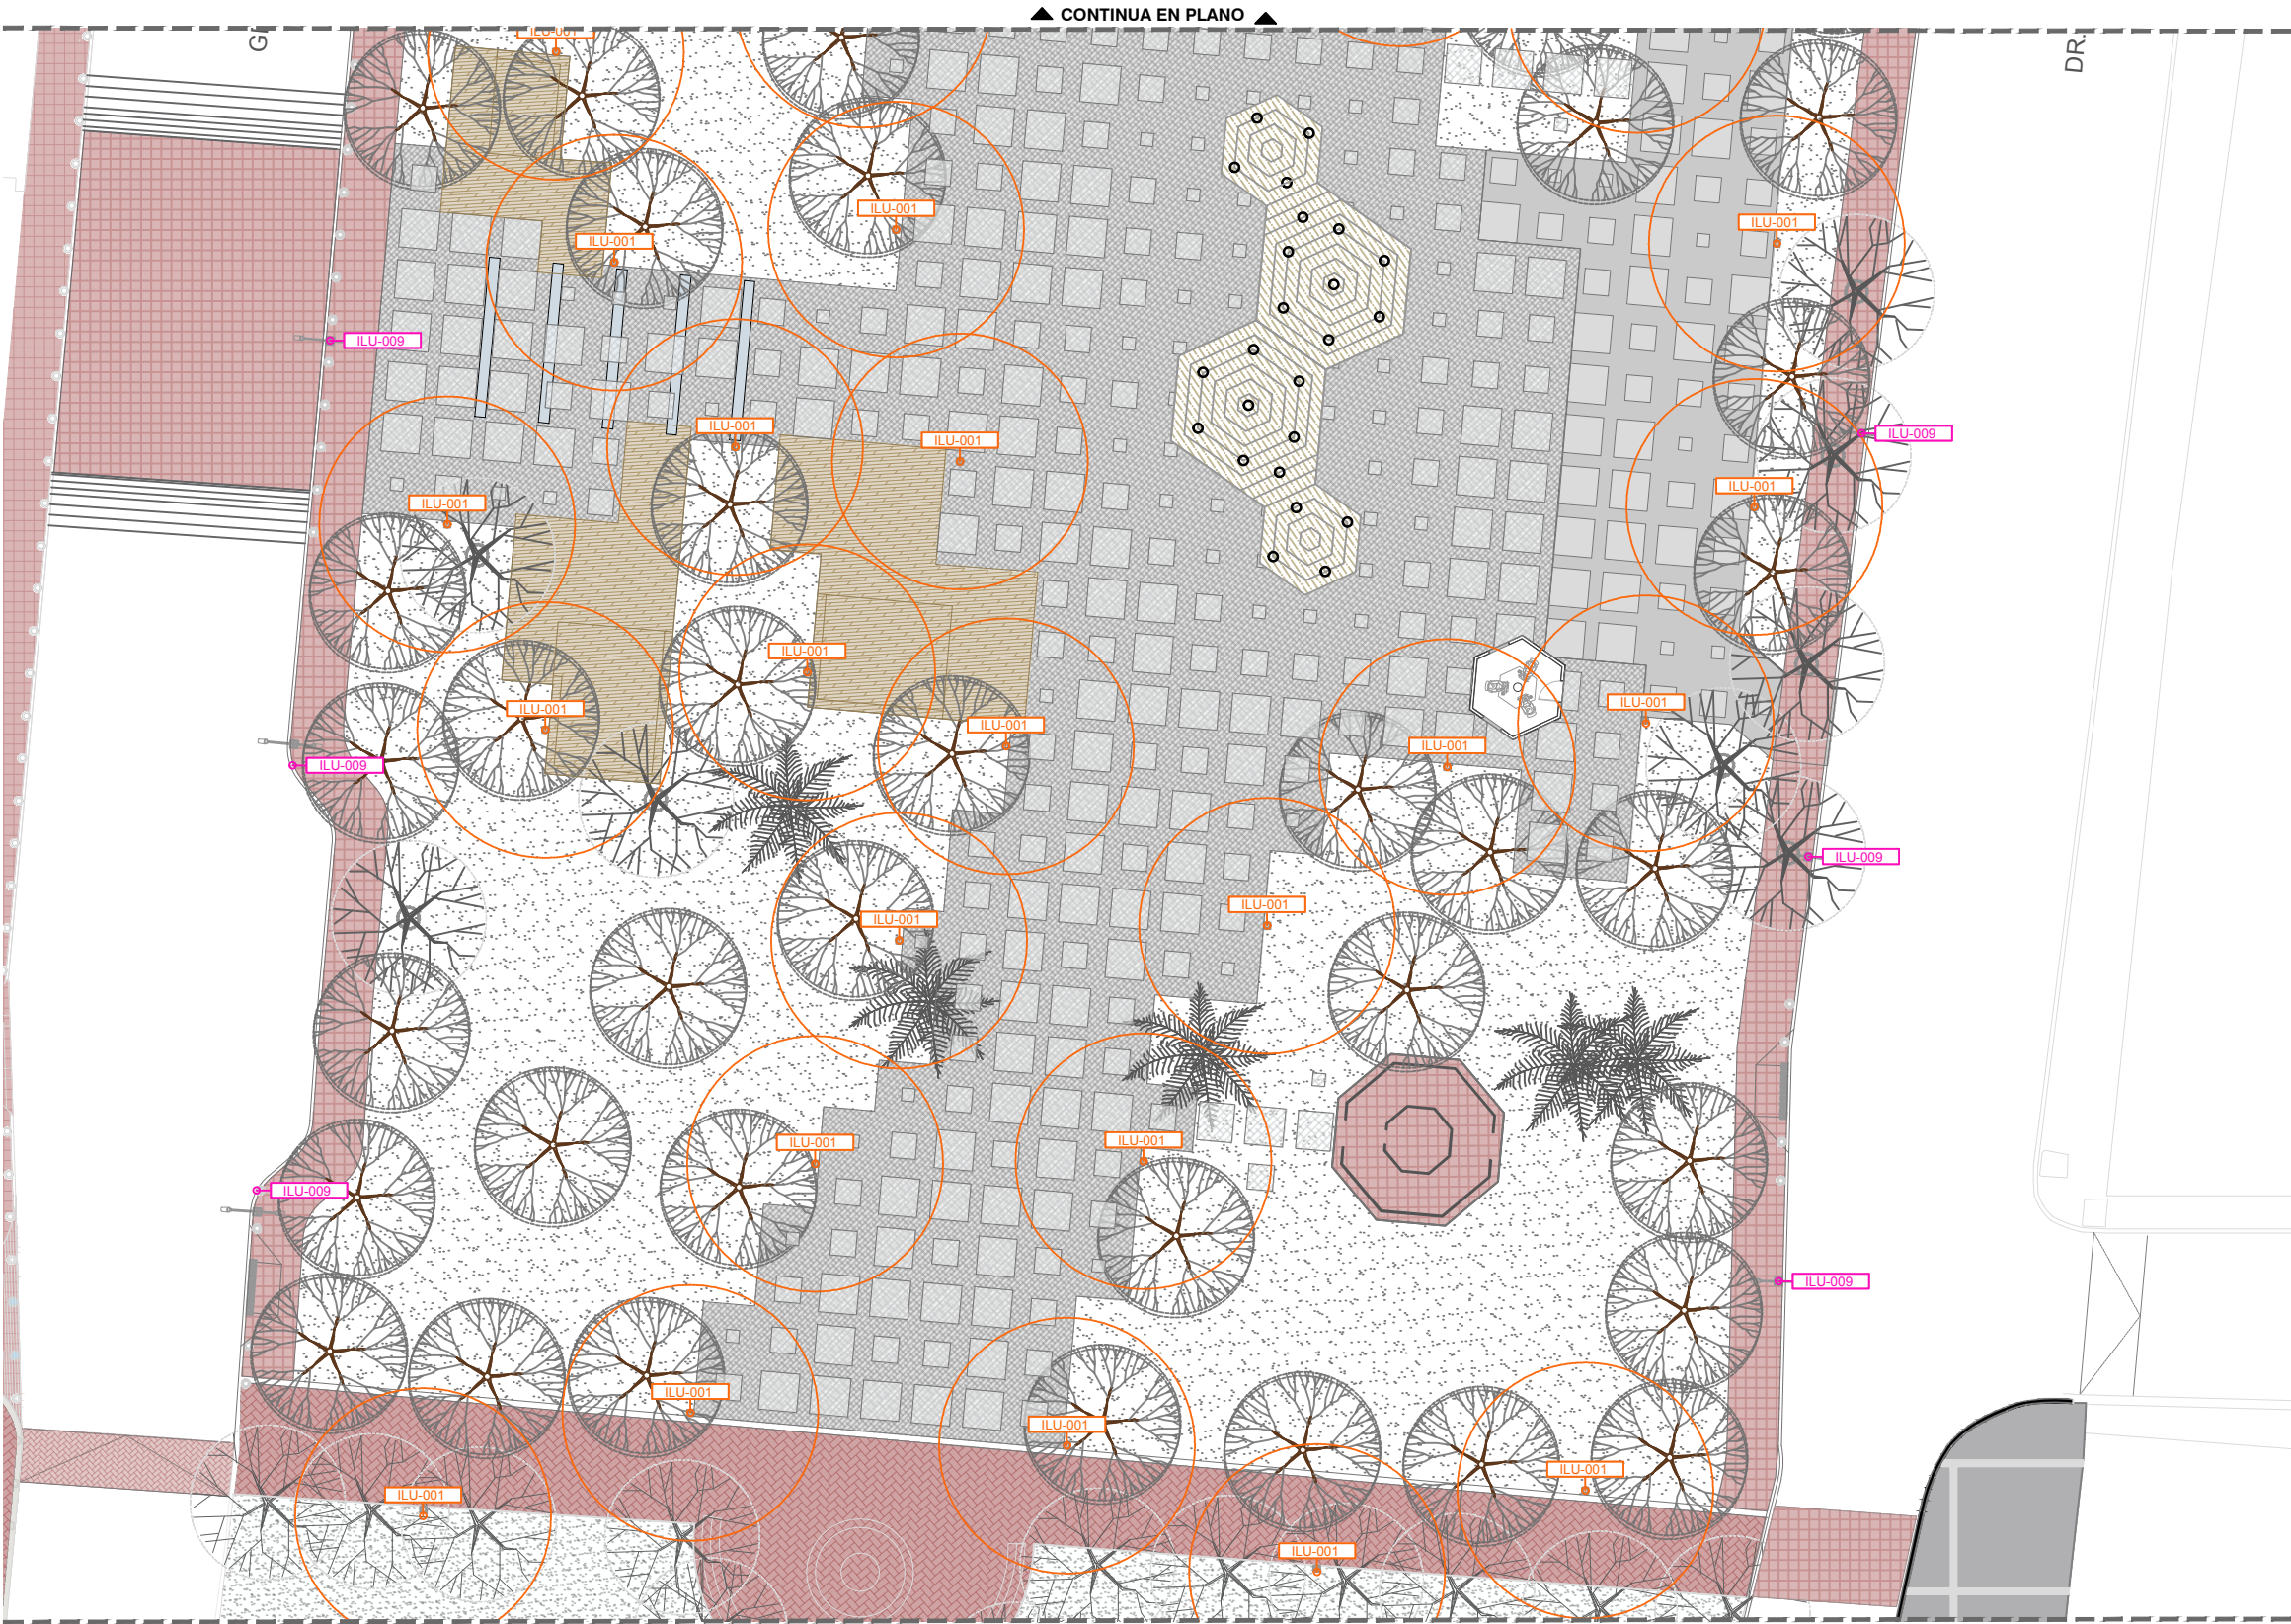

CONTINUA EN PLANO

TABLA DE ILUMINACIÓN		
NOTA CLAVE	DESCRIPCION	CANTIDAD/PZAS
ILU-009	POSTE TIPO COLUMNA TRONCOCONICA DE 7 MTS DE ALTURA PARA LUMINARIA AVANT S - ILAVS DE 80 WATTS, CON BASE DE CONCRETO CÓNICA DE 40 X X 80 X 140 CMS PARA SU ANCLAJE.	16
ILU-001	LUMINARIA VIALIA LIRA 80 WATTS 700MA, 220 VCA, 1F, 2H, 60 HZ.	46

Secretaría de Infraestructura
Nuevo León
GOBIERNO DEL ESTADO

DEPENDENCIA NORMATIVA:

PLANTA LLAVE:

NORTE: N

PROYECTO:
PLAZA GASTRONOMICA
[MONTERREY, NUEVO LEÓN]

SIMBOLOGÍA / NOTAS:

ACOTACIONES EN METROS
NO SE TOMARAN COTAS A ESCALA DE ESTE PLANO
LA PLANTA ARQUITECTÓNICA INDIKA SOBRE TODAS LAS PLANTAS
ESTE PLANO DEBE VERIFICARSE CON LOS CORRESPONDIENTES DE INSTALACIONES Y ESTRUCTURALES. CUALQUIER DISCREPANCIA DEBERÁ CONSULTARSE CON LA DIRECCIÓN DE OBRA.
EL CONTRATISTA RECAPITULARÁ EN EL LUGAR DE LA OBRA, ANTES DE EJECUTAR, LAS DIMENSIONES Y NIVELES INDICADOS EN ESTE PLANO, DEBIENDO REPORTAR A LA DIRECCIÓN DE OBRA CUALQUIER DIFERENCIA QUE PUEDA HABERSE. ASÍ COMO LA INTERPRETACIÓN QUE DE EL PROPIO CONTRATISTA A ESTE DIBUJO.
TODOS LOS ACABADOS SEÑALADOS EN ESTE PLANO DEBERÁN EJECUTARSE DE ACUERDO A LAS ESPECIFICACIONES CORRESPONDIENTES.
EL CONTRATISTA DEBERÁ VERIFICAR TODAS LAS DIMENSIONES EN CAMPO, Y REPORTAR A LA DIRECCIÓN DE OBRA LA DIRECCIÓN DE OBRA DE TODAS LAS DISCREPANCIAS. TODO TRABAJO QUE REQUIERA DE MEDICIÓN DE REALIDAD CONSERVANDO LA DIMENSIÓN EXPRESAMENTE INDICADA EN LOS DIBUJOS. NO DEBERÁN REALIZARSE MEDICIONES DIRECTAMENTE SOBRE LOS DIBUJOS.
EL CONTRATISTA GENERAL DEBERÁ VERIFICAR Y COORDINAR TODOS LOS TIPOS, TAMAÑOS Y UBICACIONES DE TODAS LAS INSTALACIONES PARA LAS INSTALACIONES DE EQUIPO ELÉCTRICO, BASES Y EMPUJOS PARA EQUIPOS, ASÍ COMO INSTALACIONES DE ENERGÍA ELÉCTRICA, PANTALLAS Y CUBIERTOS PARA LAS INSTALACIONES PARA LAS INSTALACIONES DE EQUIPO ELÉCTRICO, INTERFERENCIAS O CONFLICTOS CON LA ESTRUCTURA DEBERÁN CONSULTARSE CON LA DIRECCIÓN DE OBRA ANTES DE PROCEDER CON LAS INSTALACIONES EN OBRA.
EL CONSTRUCTOR VÍA GERENCIA DE OBRA DEBERÁ VERIFICAR CONTINUAMENTE QUE LOS PLANOS ESTÉN ACTUALIZADOS Y ASEGURAR LA CORRECTA COORDINACIÓN CON LAS OTRAS ACTIVIDADES DE LA OBRA.

N.S.P.E. NIVEL SUPERIOR DE PISO EXISTENTE
N.S.L. NIVEL SUPERIOR DE LOMA
N.S.B. NIVEL SUPERIOR DE BANQUETA
N.S.F. NIVEL SUPERIOR DE FOSAT
N.S.J. NIVEL SUPERIOR DE JARDÍN
B.N. BANCO DE NIVEL
B.T. BANCO DE TRAZO

1. AREA DE ESTAR
2. ARBOLES METALICOS DE PROYECCION
3. ESCENARIO LEVANTADO
4. INTERACCION PEATONAL
5. ESPACIO INMERSIVO 360°
6. REALIDAD AUMENTADA
7. PARK PARA BICICLETAS

ARRANQUE DE PISO
CAMBIO DE MATERIAL

REVISIÓN:

No.	REVISION / APROBACION	FECHA

UBICACIÓN:

ESCALA: 1:350
ACOTACIONES: METROS

ESCALA GRAFICA:

FECHA: ENERO 2021

ELABORÓ/REVISÓ

APROBÓ:
ARQ. SANDRA G PATIÑO MACIAS
DIRECTOR DE PROYECTOS

ESPECIALIDAD:

PLANO:
PLANO DE ILUMINACION
CLAVE PLANO:
G-301 LUMINARIAS

NOTA:

ESTE PROGRAMA ES DE CARÁCTER PÚBLICO, NO ES PATROCINADO, NI PROMOVIDO POR PARTIDO POLÍTICO ALGUNO Y SUS RECURSOS PROVIENEN DE LOS IMPUESTOS QUE PAGAN TODOS LOS CONTRIBUYENTES. ESTÁ PROHIBIDO EL USO DE ESTE PROGRAMA CON FINES POLÍTICOS, ELECTORALES, DE LUCRO Y OTROS DISTINTOS A LOS ESTABLECIDOS.

GOBIERNO DEL ESTADO DE NUEVO LEÓN
SECRETARÍA DE INFRAESTRUCTURA
SUBSECRETARÍA DE CONSTRUCCIÓN
DIRECCIÓN DE PROYECTOS