




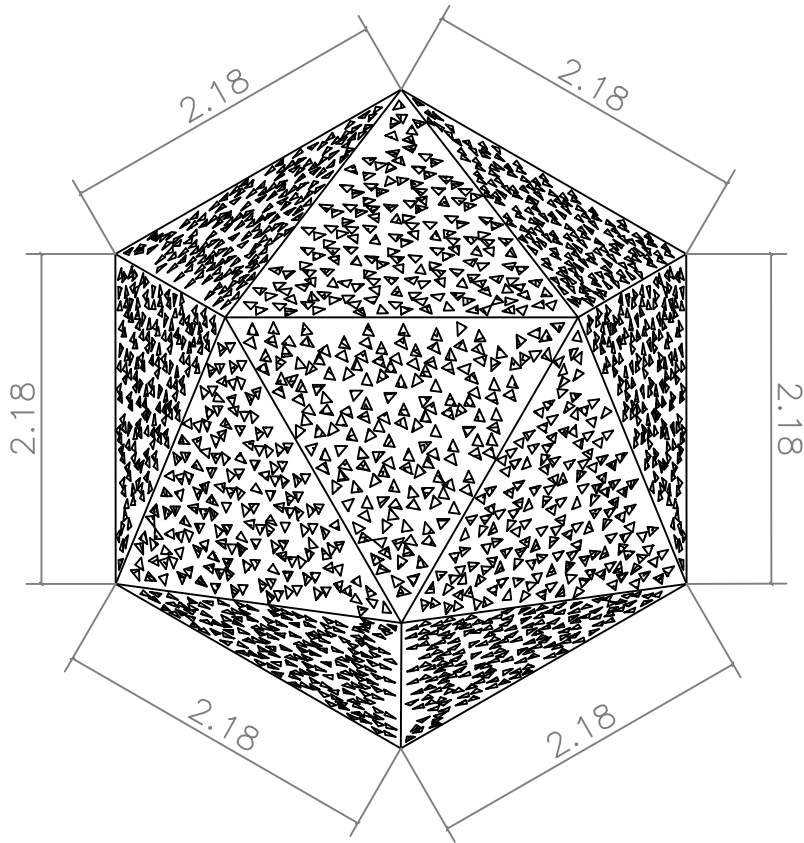


01 PLANTA ARQUITECTONICA | ESCULTURA POLIEDRO
ESCALA 1:50

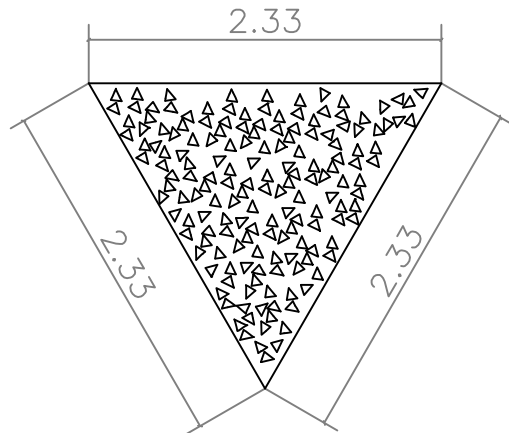

CORTE TRIANGULAR (EQUILATERO) EN
PLACA DE ACERO GALVANIZADA

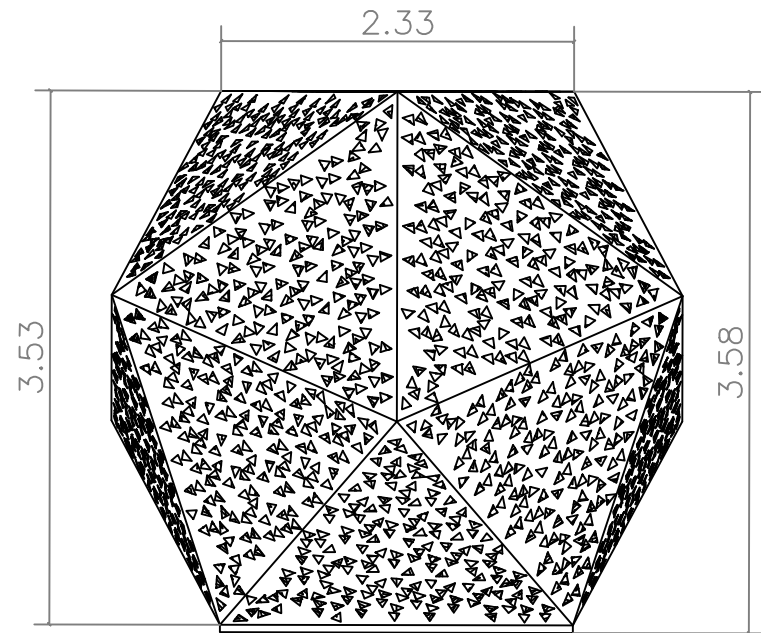

02 ELEVACION | ESCULTURA POLIEDRO
ESCALA 1:50

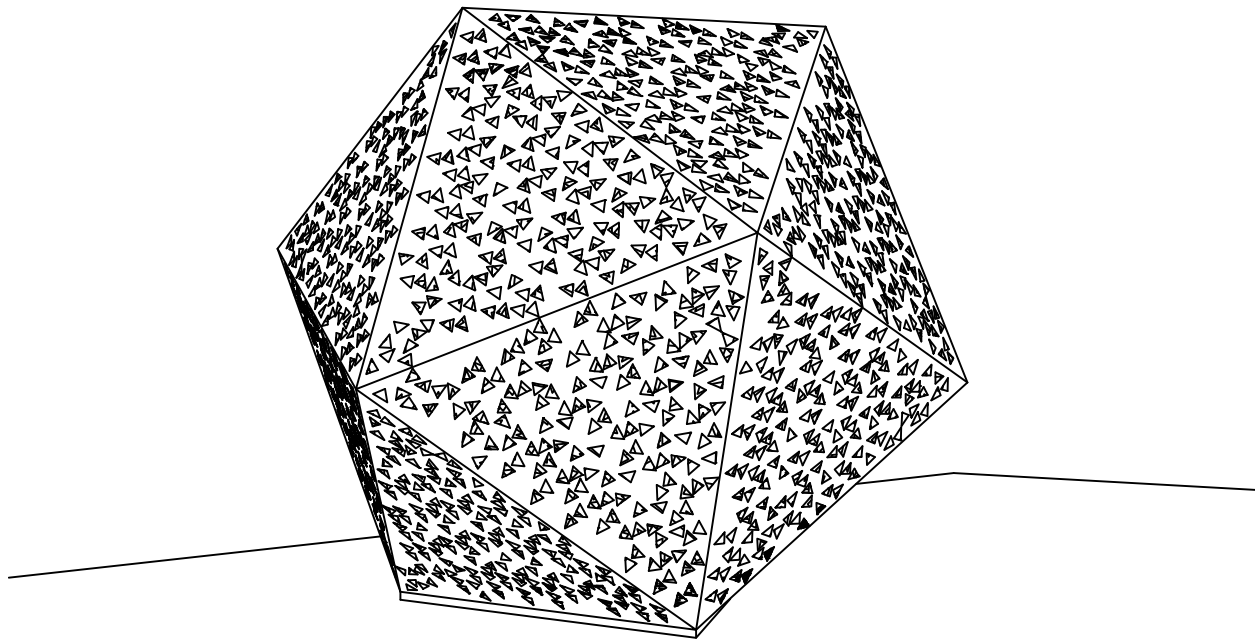

03 ISOMETRIA | ESCULTURA POLIEDRO
ESCALA 1:50

PLANTA CLAVE

NORTE: N

PROYECTO:

PLAZA GASTRONOMICA

[MONTERREY, NUEVO LEÓN]

SIMBOLOGÍA / NOTAS:

ACOTACIONES EN METROS
NO SE TOMARAN COTAS A ESCALA DE ESTE PLANO

LA PLANTA ARQUITECTÓNICA INGE SOBRE TODAS LAS PLANTAS

ESTE PLANO DEBERÁ VERIFICARSE CON LOS CORRESPONDIENTES DE INSTALACIONES Y ESTRUCTURALES. CUALQUIER DISCREPANCIA DEBERÁ CONSULTARSE CON LA DIRECCIÓN DE OBRA

EL CONTRATISTA RECTIFICARÁ EN EL LUGAR DE LA OBRA, ANTES DE EJECUTAR, LAS DIMENSIONES Y NIVELES INDICADOS EN ESTE PLANO, DEBANDO HOMETER A LA DIRECCIÓN DE OBRA CUALQUIER DIFERENCIA QUE HUBIERE. ASÍ COMO LA INTERPRETACIÓN QUE DE EL PROPIO CONTRATISTA A ESTE DIBUJO.

TODOS LOS ACABADOS SEÑALADOS EN ESTE PLANO DEBERÁN EJECUTARSE DE ACUERDO A LAS ESPECIFICACIONES CORRESPONDIENTES.

EL CONTRATISTA DEBERÁ VERIFICAR TODAS LAS DIMENSIONES EN CAMPO, Y REPORTAR A LA ATENCIÓN MACIAS A DIRECCIÓN DE OBRA DE TODA DISCREPANCIA DETECTADA. TODO TRABAJO QUE REQUIERA DE MEDICIÓN SE REALIZARÁ CONSIDERANDO LA DIMENSIÓN EXPRESAMENTE INDICADA EN LOS DIBUJOS. NO DEBERÁN REALIZARSE REDUCCIONES E INCREMENTOS SOBRE LOS DIBUJOS.

EL CONTRATISTA GENERAL DEBERÁ VERIFICAR Y COORDINAR TODOS LOS TIPOS, TAMAÑOS Y REQUERIMIENTOS DE TODA AMPLIFICACIÓN PARA INSTALACIONES MECANICAS, MECANICAS DE EQUIPO ELECTRICAS, BASES Y VENTILADORES PARA EQUIPOS, ASÍ COMO INSTALACIONES DE ENERGIA ELECTRICA, AGUA Y DRENALDES ANTES DE PROCEDER A REALIZAR LOS TRABAJOS. TODAS LAS DIFERENCIAS DE ESPACIO, INTERFERENCIAS O CONFLICTOS CON LA ESTRUCTURA DEBERÁN CONSULTARSE CON LA DIRECCIÓN DE OBRA ANTES DE PROCEDER CON LAS ACTIVACIONES EN OBRA.

EL CONSTRUCTOR Y/O GERENCIA DE OBRA DEBERÁ VERIFICAR CONTINUAMENTE QUE LOS PLANOS ESTÉN ACTUALIZADOS Y ASEGURAR LA CORRECTA COORDINACIÓN CON LAS OTRAS ACTIVIDADES DE LA OBRA.

N.S.P.E. NIVEL SUPERIOR DE PISO EXISTENTE
N.S.L. NIVEL SUPERIOR DE LOGIA
N.S.R. NIVEL SUPERIOR DE BANQUETA
N.S.F. NIVEL SUPERIOR DE FRENTE
N.S.J. NIVEL SUPERIOR DE JARDIN
B.N. BANCO DE NIVEL
B.T. BANCO DE TIAZO

1 AREA DE ESTAR
2 ARBOLES METALICOS DE PROYECCION
3 ESCENARIO LEVADOZO
4 INTERACCION PEATONAL
5 ESPACIO INMERSIVO 360°
6 REALIDAD AUMENTADA
7 RACK PARA BICICLETAS

ARRANQUE DE PISO
CAMBIO DE MATERIAL

REVISIÓN:

No.	REVISION / APROBACION	FECHA

UBICACIÓN:

ESCALA: N/A ACOTACIONES: METROS

ESCALA GRAFICA:

FECHA: ENERO 2021

ELABORÓ/REVISÓ

APROBÓ:

ARQ. SANDRA G PATIÑO MACIAS
DIRECTOR DE PROYECTOS

ESPECIALIDAD: ESCULTURAS

PLANO: ESCULTURA POLIEDROS

CLAVE PLANO: G-507_ESC_POLI

NOTA:
ESTE PROGRAMA ES DE CARÁCTER PÚBLICO, NO ES PATROCINADO, NI PROMOVIDO POR PARTIDO POLÍTICO ALGUNO Y SUS RECURSOS PROVIENEN DE LOS IMPUESTOS QUE PAGAN TODOS LOS CONTRIBUYENTES. ESTÁ PROHIBIDO EL USO DE ESTE PROGRAMA CON FINES POLÍTICOS, ELECTORALES, DE LUCRO Y OTROS DISTINTOS A LOS ESTABLECIDOS.

GOBIERNO DEL ESTADO DE NUEVO LEÓN
SECRETARÍA DE INFRAESTRUCTURA
SUBSECRETARÍA DE CONSTRUCCIÓN
DIRECCIÓN DE PROYECTOS