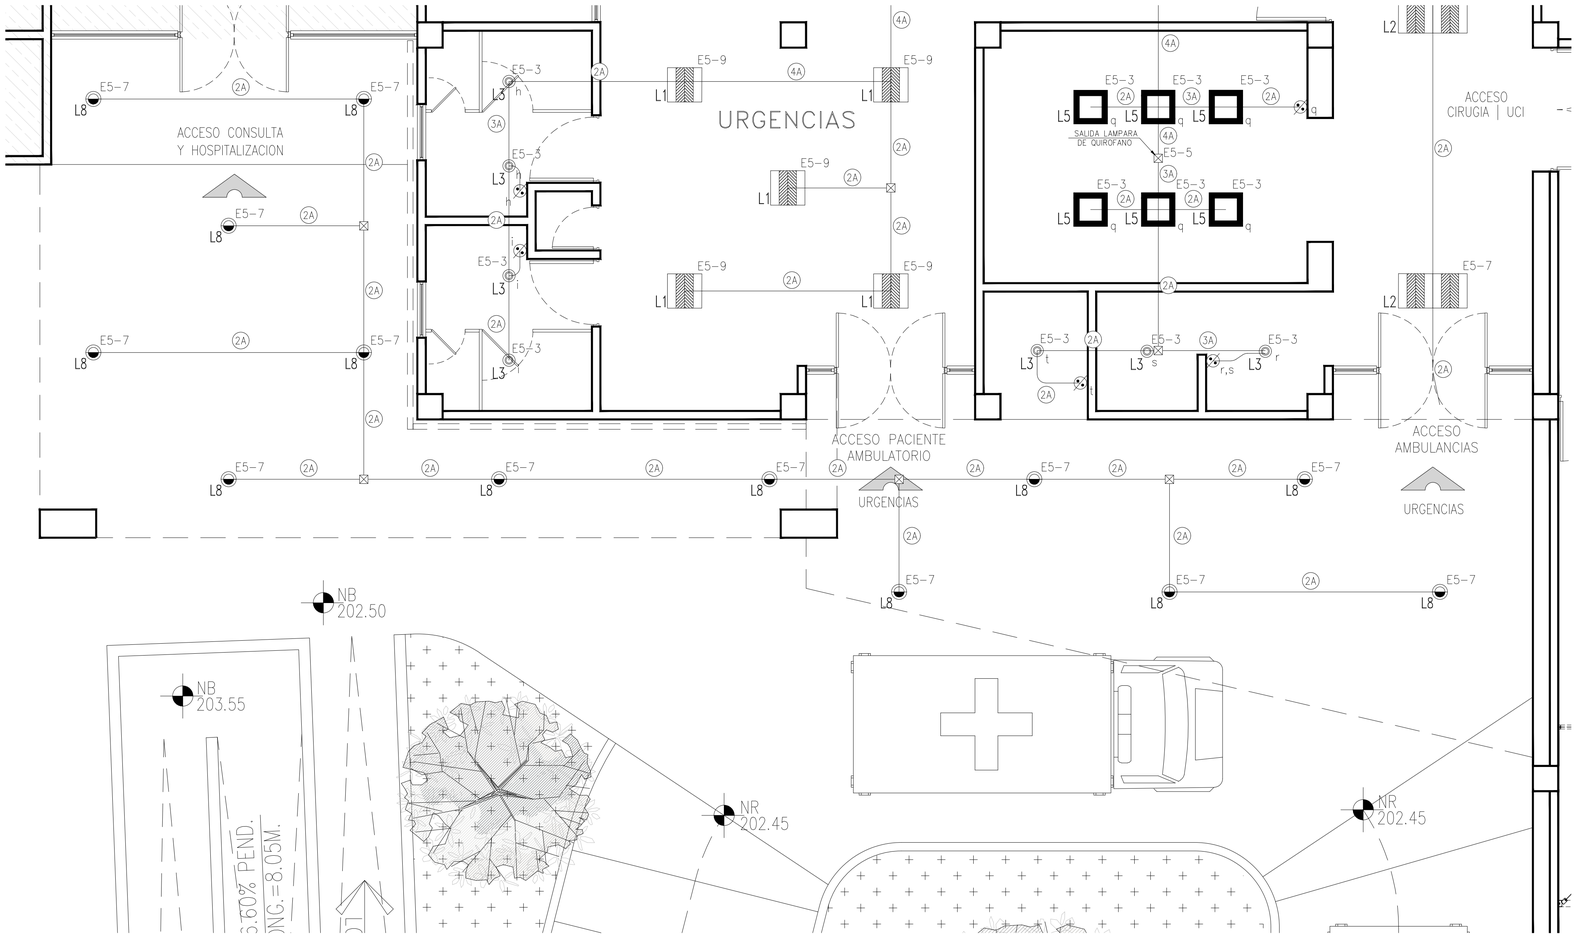

PLANTA DE ALUMBRADO EMERGENCIA
EXTERIORES

CODIGO DE COLORES
SECCS. 210-5, 310-12

220/127 V

ACTIVOS

FASE A = NEGRO

FASE B = ROJO

FASE C = AZUL

NEUTRO = BLANCO

(O INDICAR CON MARCAS EN EXTREMOS
Y EN CAJAS DE CONEXIONES)

TIERRAS PARA EQUIPOS = DESNUDO O VERDE

EN ALIMENTADORES CUYOS CALIBRES SOLAMENTE SE PRODUZCAN EN COLOR NEGRO, HABRA QUE MARCAR LAS PUNTAS SEGUN LA FASE A QUE CORRESPONDA.

CEDULA DE CABLEADO

2A	2#12, 1#12T; TC-21 mmø		

SIMBOLOGIA

SIMBOLO	DESCRIPCION
	TABLERO 3F. 4H. 220/127V
	SALIDA DE APAGADOR VAIVEN
	SALIDA DE APAGADOR SENCILLO
	CAJA CUADRADA GALVANIZADA 4"X4" ESP. 1/16"
	TUBERIA CONDUIT PVC RIGIDA SERIE PESADA
	TUBERIA CONDUIT PVC RIGIDA SERIE PESADA

NOTAS

1. LAS TRAYECTORIAS SON REPRESENTATIVAS Y PODRAN SER MODIFICADAS EN CAMPO, SI ASI SE REQUIERE.
2. TODA LA SOPORTERIA DEBERA ESTAR A NO MAS DE 2 MTS. DE SEPARACION ENTRE SI.
3. TODAS LAS TRAYECTORIAS DEBERAN SER TUBERIA CONDUIT GALVANIZADA P. G.
4. DEBERAN SER IDENTIFICADOS LOS CIRCUITOS EN SU RESPECTIVO TABLERO.
5. LA INSTALACION DEBE CUMPLIR CON LAS NORMAS NOM-001-SEDE-2012.
6. DIMENSIONES EN METROS Y NIVELES EN METROS.
7. EL CONTRATISTA QUE REALICE LA OBRA ELECTRICA LA EJECUTARA DE ACUERDO A LOS PLANOS APROBADOS PARA CONSTRUCCION.
8. LOS MATERIALES Y EQUIPOS DE LAS INSTALACIONES ELÉCTRICAS SUJETOS AL CUMPLIMIENTO DE NORMAS OFICIALES MEXICANAS, NORMAS MEXICANAS O NORMAS INTERNACIONALES, DEBEN CONTAR CON UN CERTIFICADO EXPEDIDO POR UN ORGANISMO DE CERTIFICACIÓN DE PRODUCTOS ACREDITADO Y APROBADO (ANCE).
9. EN GENERAL LAS CARACTERISTICAS DE LAS CAJAS REGISTROS DEBEN CUMPLIR CON LO ESPECIFICADO EN EL ART. 314 Y CON 314-40(b) RESPECTO AL ESPESOR DEL METAL.
10. EN TODOS LOS EMPALMES HECHOS DENTRO DE LA CAJA DE CONEXIONES SE USARAN CONECTORES ADECUADOS.
11. TODA LA CEDULA NO INDICADA SERA (2A) 2#12, 1#12T; PVC-21mmø

ALUMBRADO EMERGENCIA
HGG EXTERIORES

ILUMINACION					
CLAVE	SÍMBOLO	CANTIDAD	DESCRIPCIÓN	CARGA	EFECTO
L8		13	Luminario antideslumbrante con reflector de aluminio facetado con tecnologia LED Marca: Construlita Catálogo: CO115C8BNA TI 175W / VOLTAJE 127-220 / MÓNTAJE Empotrado / ACABADO Blanco	25 w	

NOMENCLATURA		NOMENCLATURA	
038	ASEO	050	PREPARACION MEDICAMENTOS
039	CENDIS	051	PRELAVADO
040	ROPA LIMPIA	052	CENDIS
041	BAÑO HOMBRES	053	CENTRAL DE ENFERMERAS
042	BAÑO MUJERES	054	OBSERVACION ADULTOS
043	ASEO	055	BAÑO PACIENTES
044	SALA DE ESPERA	056	OBSERVACION PEDIATRIA
045	SALA DE SHOCK TRAUMA	057	ASEO
046	DESCONTAMINACION	058	RPBI
047	ASEO	059	SEPTICO
048	CAMILLAS Y SILLAS DE RUEDAS	060	ROPA SUCIA
049	S.S. PERSONAL		

DEPENDENCIA NORMATIVA:

Secretaría de Salud Nuevo León GOBIERNO DEL ESTADO

Servicios de Salud O.P.D. Nuevo León GOBIERNO DEL ESTADO

NORTE:

PROYECTO:

"REHABILITACION DEL HOSPITAL GENERAL DE GALEANA"

MUNICIPIO DE GALEANA, N.L.

SIMBOLOGÍA:

ÁREA FUERA DE PROYECTO

201 INDICA NO. Y NOMBRE DEL AREA

NOMENCLATURA:

N.P.T. NIVEL DE PISO TERMINADO
N.B. NIVEL DE BANQUETA
N.J. NIVEL DE JARDIN
N.N.T. NIVEL NATURAL DE TERRENO

PLANTA DE REFERENCIA:

REVISIÓN:

No.	REVISION / APROBACION	FECHA
0	PARA CONTRUCCION	NOV 2020

UBICACIÓN:
CARRETERA GALEANA-LINARES, KM 1,
MUNICIPIO DE GALEANA, N.L.

ESCALA: 1 : 50

ACOTACIONES: METROS

ESCALA GRAFICA: 0 0.5 1 2.5

FECHA:
NOVIEMBRE / 2020

VoBo DEPENDENCIA NORMATIVA

DR. JUAN LUIS GONZÁLEZ TREVIÑO
DIRECTOR DE HOSPITALES

RESPONSABLE DEL PROYECTO:

ARQ. SANDRA GUADALUPE PATIÑO MACÍAS
DIRECTORA DE PROYECTOS

PLANO:
EXTERIORES
ALUMBRADO EMERGENCIA

CLAVE PLANO:
HGG-EX-ALU-02

NOTA:
ESTE PROGRAMA ES DE CARÁCTER PÚBLICO, NO ES PATROCINADO, NI PROMOVIDO POR PARTIDO POLÍTICO ALGUNO Y SUS RECURSOS PROVIENEN DE LOS IMPUESTOS QUE PAGAN TODOS LOS CONTRIBUYENTES. ESTÁ PROHIBIDO EL USO DE ESTE PROGRAMA CON FINES POLÍTICOS, ELECTORALES, DE LUCRO Y OTROS DISTINTOS A LOS ESTABLECIDOS.

GOBIERNO DEL ESTADO DE NUEVO LEÓN
SECRETARIA DE INFRAESTRUCTURA
SUBSECRETARIA DE CONSTRUCCIÓN
DIRECCION DE PROYECTOS