



VENTANAS TIPO – 05

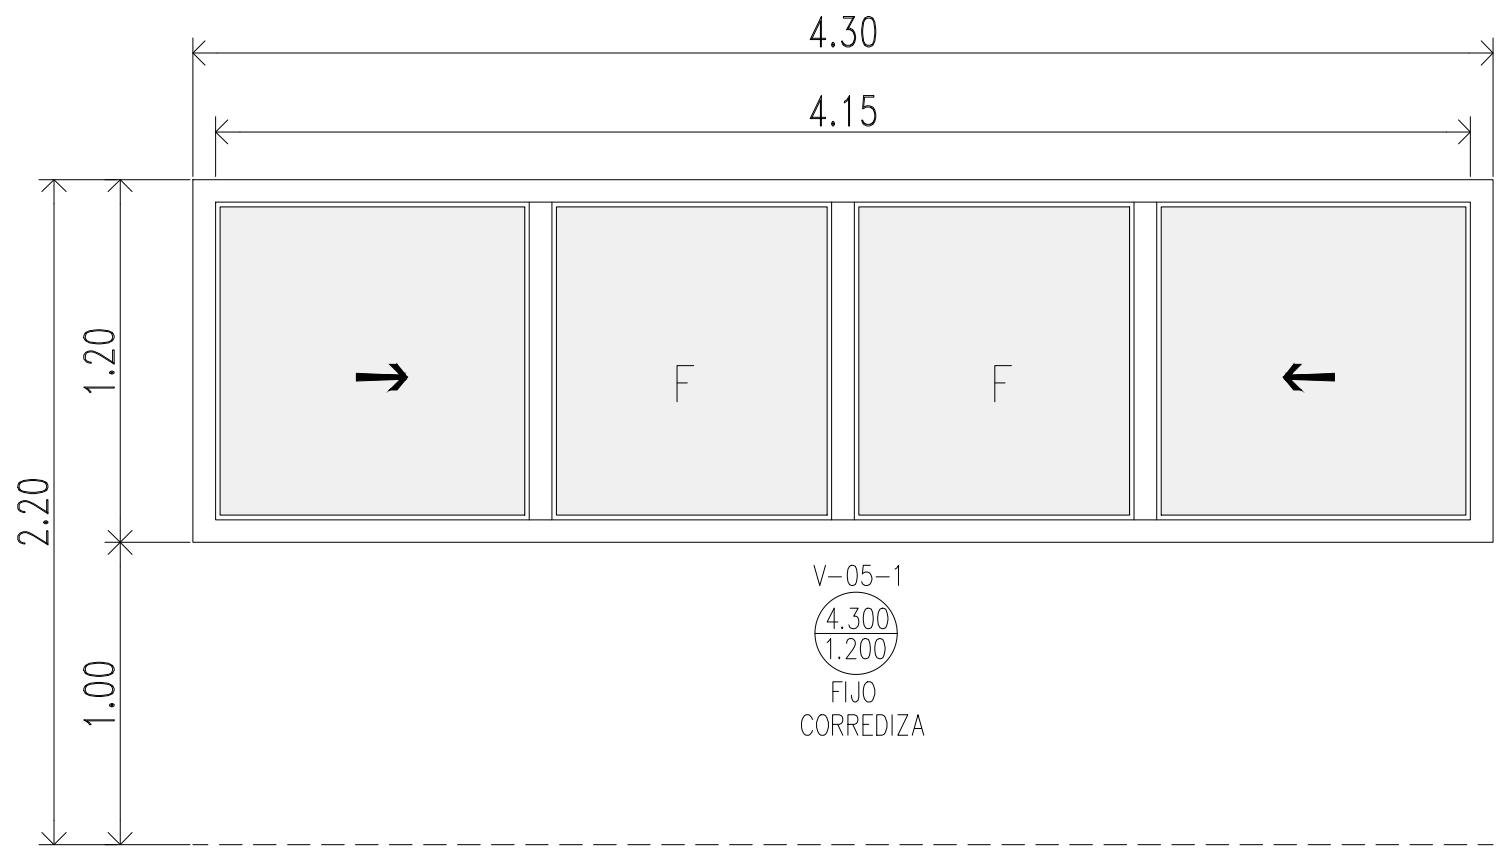

ELEVACIÓN
FRONTAL


V-05-1 4.300 1.200 FIJO CORREDIZA	REFERENCIA:	VENTANA TIPO V-05-1
	DIM. VANO: (ANCHO X ALTO)	4.300 X 1.200
	ESPECIFICACION: (APROBACION POR PROVEEDOR)	CANCEL DE ALUMINIO INTERIOR DE 3" EUROVENT LINEA SERIE 70, COLOR BLANCO MATE. CRISTAL CLARO CALIDAD TEMPLADO DE 6 MM.
ESC. 1:25	CANTIDAD: 01	FIJA CORREDIZA

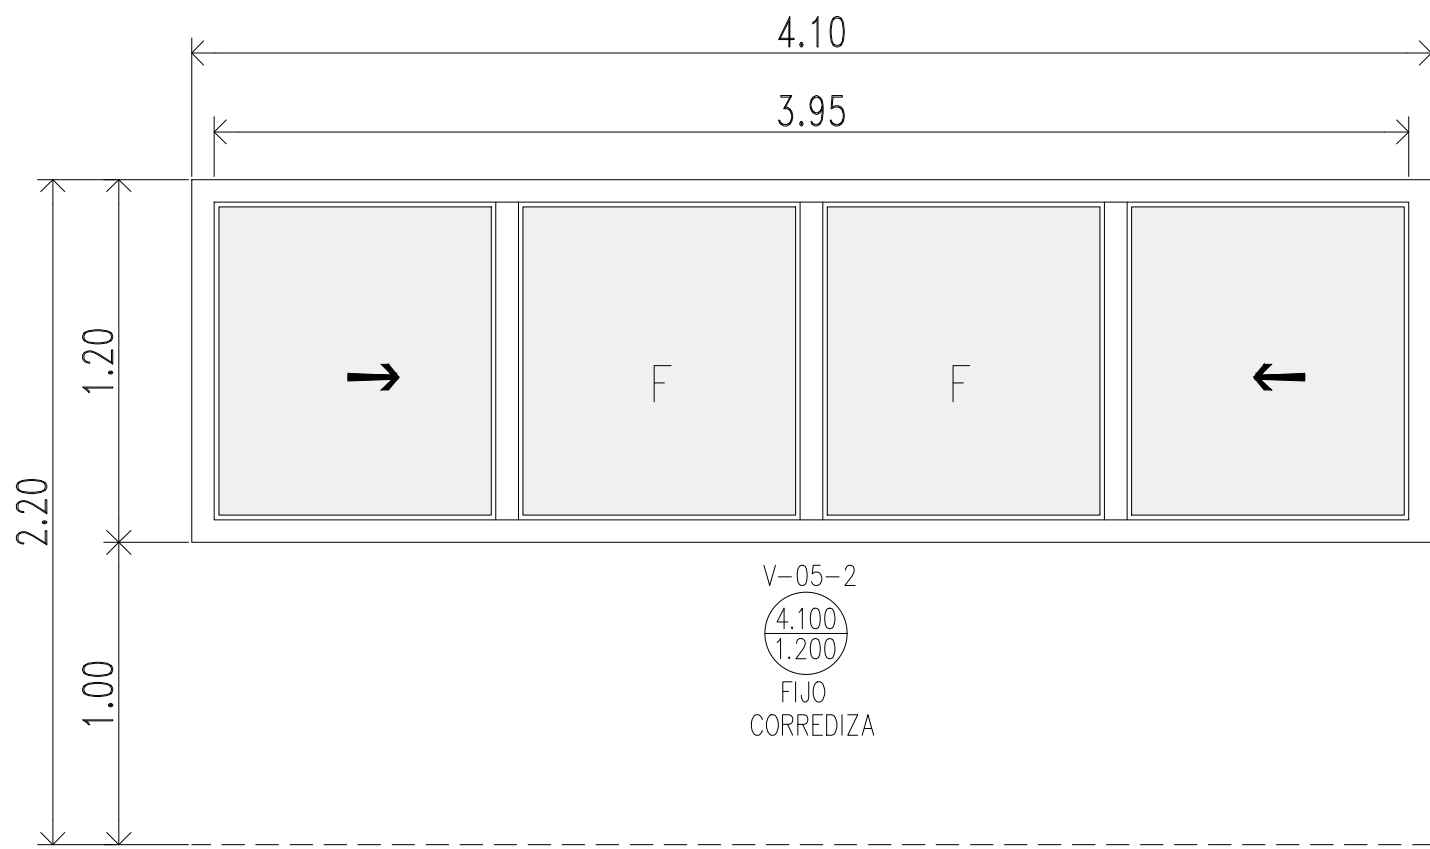

ELEVACIÓN
FRONTAL


V-05-2 4.100 1.200 FIJO CORREDIZA	REFERENCIA:	VENTANA TIPO V-05-2
	DIM. VANO: (ANCHO X ALTO)	4.100 X 1.200
	ESPECIFICACION: (APROBACION POR PROVEEDOR)	CANCEL DE ALUMINIO INTERIOR DE 3" EUROVENT LINEA SERIE 70, COLOR BLANCO MATE. CRISTAL CLARO CALIDAD TEMPLADO DE 6 MM.
ESC. 1:25	CANTIDAD: 01	FIJA CORREDIZA

VENTANAS TIPO – 06

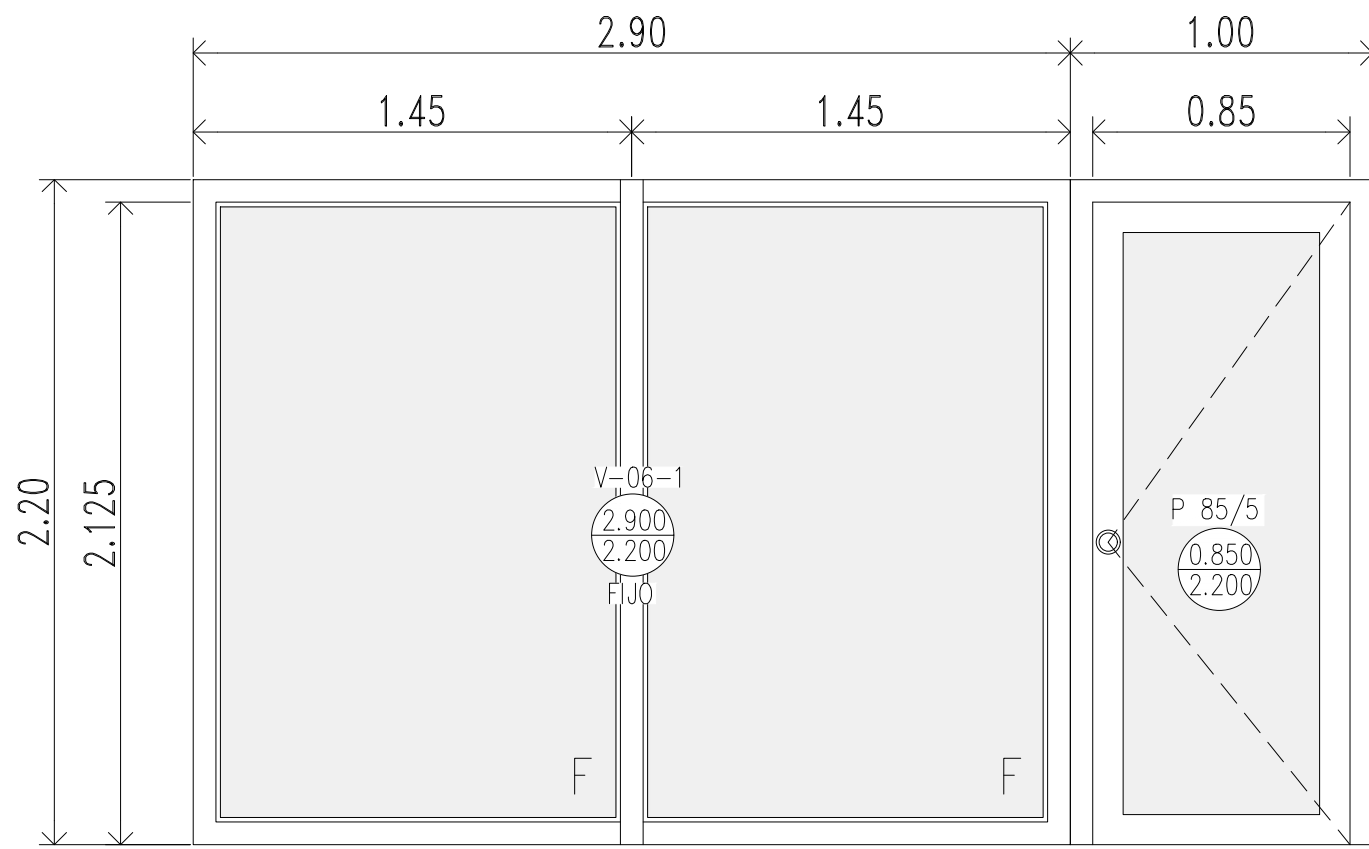


ELEVACIÓN
FRONTAL

V-06-1 2.900 2.200 FIJO	REFERENCIA:	VENTANA TIPO V-06-1
	DIM. VANO: (ANCHO X ALTO)	2.900 X 2.200
	ESPECIFICACION: (APROBACION POR PROVEEDOR)	CANCEL DE ALUMINIO INTERIOR DE 3" EUROVENT LINEA SERIE 70, COLOR BLANCO MATE. CRISTAL CLARO CALIDAD TEMPLADO DE 6 MM.
ESC. 1:25	CANTIDAD: 01	FIJA

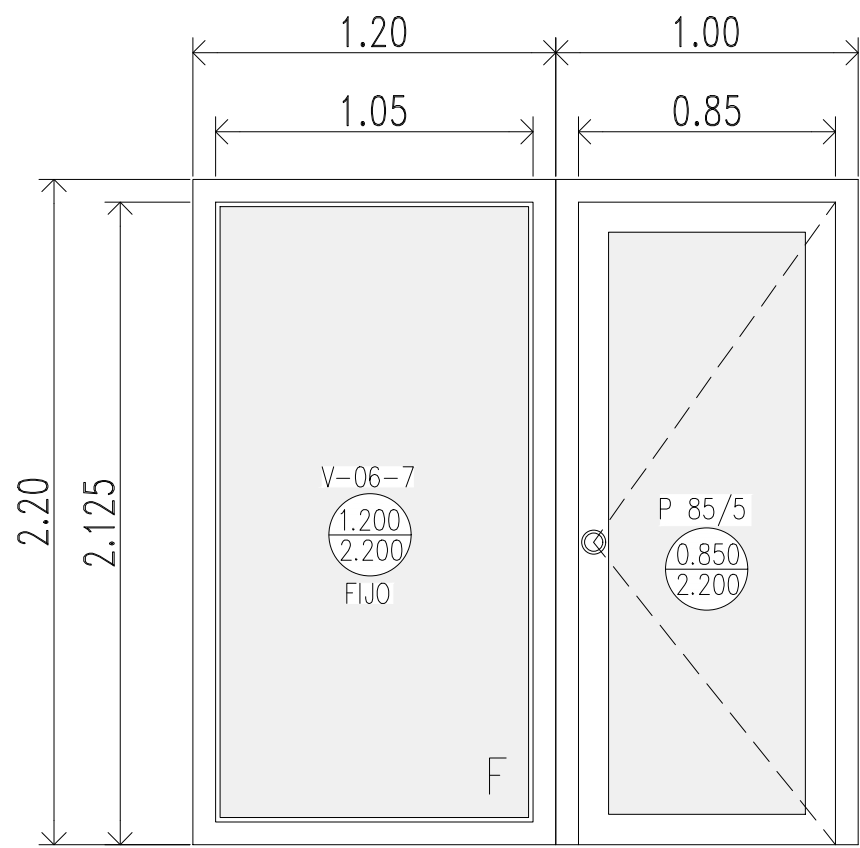

ELEVACIÓN
FRONTAL


V-06-7 1.200 2.200 FIJO	REFERENCIA:	VENTANA TIPO V-06-7
	DIM. VANO: (ANCHO X ALTO)	1.200 X 2.200
	ESPECIFICACION: (APROBACION POR PROVEEDOR)	CANCEL DE ALUMINIO INTERIOR DE 3" EUROVENT LINEA SERIE 70, COLOR BLANCO MATE. CRISTAL CLARO CALIDAD TEMPLADO DE 6 MM.
ESC. 1:25	CANTIDAD: 01	FIJA

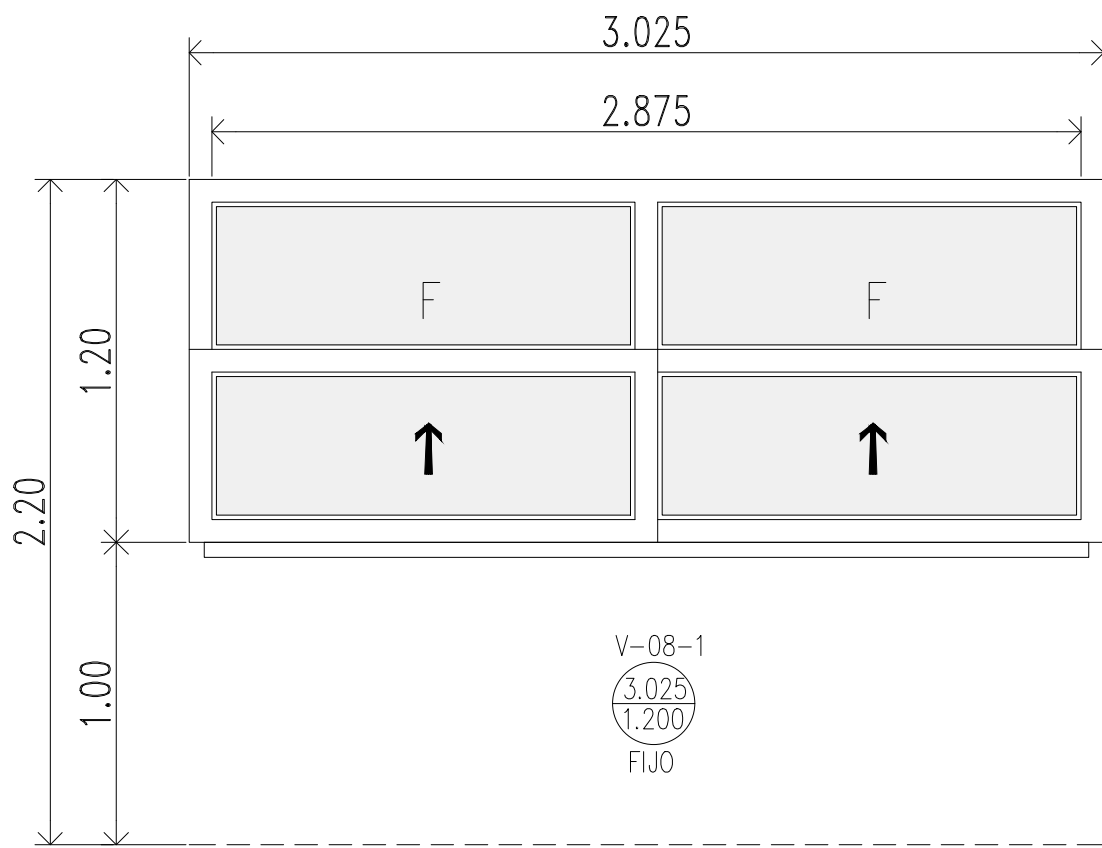

ELEVACIÓN
FRONTAL


V-08-1 3.025 1.200 FIJO	REFERENCIA:	VENTANA TIPO V-08-1
	DIM. VANO: (ANCHO X ALTO)	3.025 X 1.200
	ESPECIFICACION: (APROBACION POR PROVEEDOR)	CANCEL DE ALUMINIO INTERIOR DE 3" EUROVENT LINEA SERIE 70, COLOR BLANCO MATE. CRISTAL CLARO CALIDAD TEMPLADO DE 6 MM.
ESC. 1:25	CANTIDAD: 01	FIJA CORREDIZA

VENTANAS TIPO – 09 METALICA
TIPO LOUVER

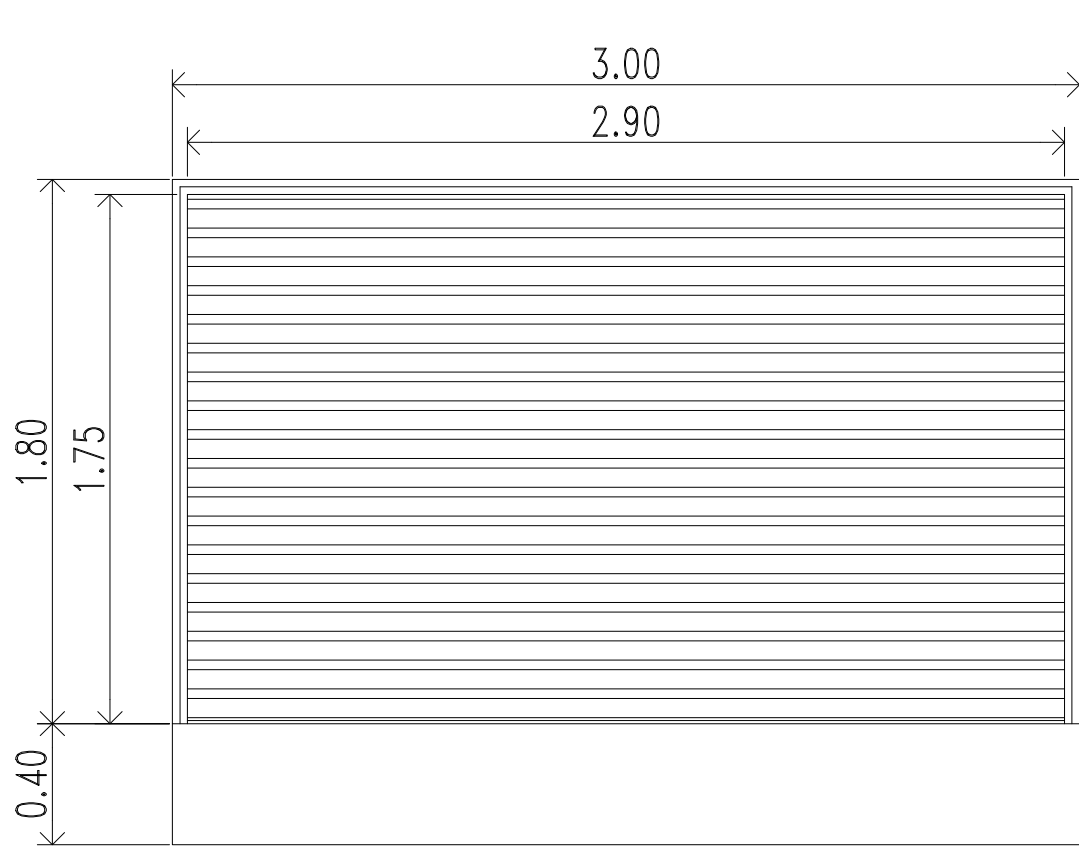

ELEVACIÓN
FRONTAL

V 300/9 3.000 1.800	REFERENCIA:	VENTANA TIPO V-09-1
	DIM. VANO: (ANCHO X ALTO)	3.000 X 1.800
	ESPECIFICACION: (APROBACION POR PROVEEDOR)	VENTANA METÁLICA TIPO LOUVER HECHA A BASE DE MARCO DE PTR DE 2 1/2" X 2 1/2" Y SOLERA DE 2 1/2" X 1/8" , CON CERRADURAS DORMA ACABADA EN PINTURA DE ESMALTE ALQUIDALICO A DOS MANOS COLOR POR DEFINIR, SOBRE DOS MANOS DE FONDO ANTICORROSIVO.
ESC. 1:50	CANTIDAD: 01	FIJA

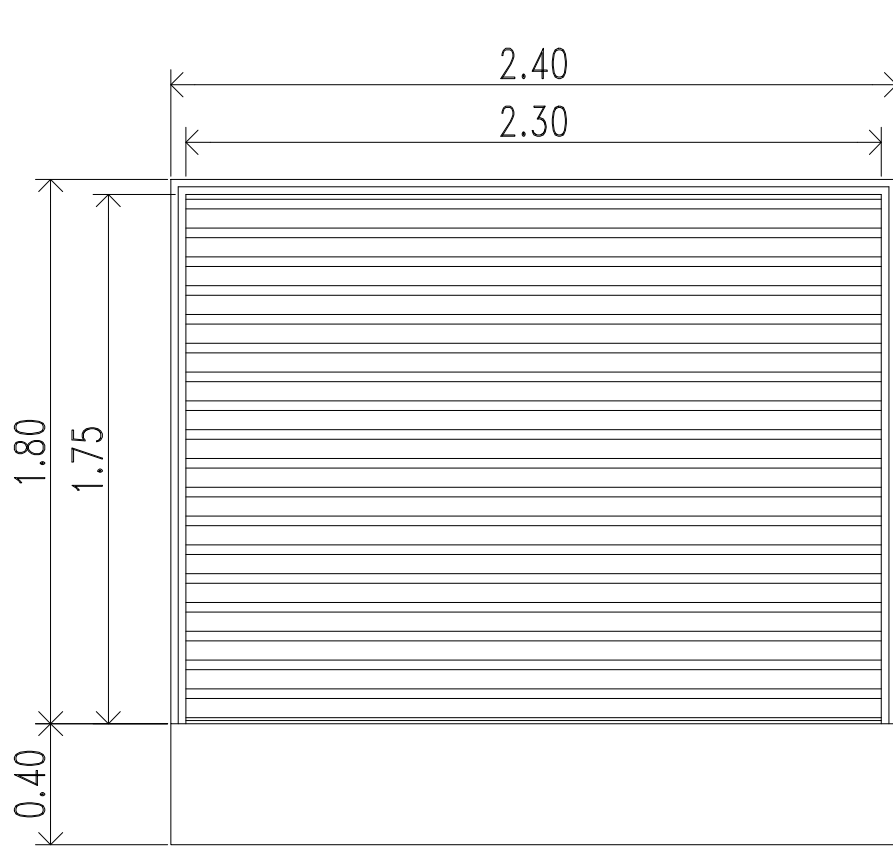


ELEVACIÓN
FRONTAL

V 240/9 2.400 1.800	REFERENCIA:	VENTANA TIPO V-09-2
	DIM. VANO: (ANCHO X ALTO)	2.400 X 1.800
	ESPECIFICACION: (APROBACION POR PROVEEDOR)	VENTANA METÁLICA TIPO LOUVER HECHA A BASE DE MARCO DE PTR DE 2 1/2" X 2 1/2" Y SOLERA DE 2 1/2" X 1/8" , CON CERRADURAS DORMA ACABADA EN PINTURA DE ESMALTE ALQUIDALICO A DOS MANOS COLOR POR DEFINIR, SOBRE DOS MANOS DE FONDO ANTICORROSIVO.
ESC. 1:50	CANTIDAD: 01	FIJA

VENTANAS TIPO – 08

DEPENDENCIA NORMATIVA:

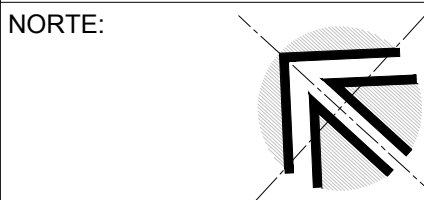


PROYECTO:

"REHABILITACION DEL
HOSPITAL GENERAL
DE GALEANA"

MUNICIPIO DE GALEANA, N.L.


SIMBOLOGÍA:

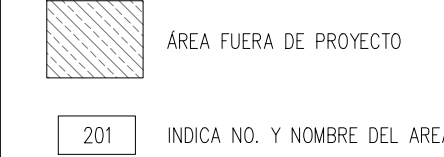

NOMENCLATURA:

N.P.T. NIVEL DE PISO TERMINADO
N.B. NIVEL DE BANQUETA
N.J. NIVEL DE JARDIN
N.N.T. NIVEL NATURAL DE TERRENO

PLANTA DE REFERENCIA:

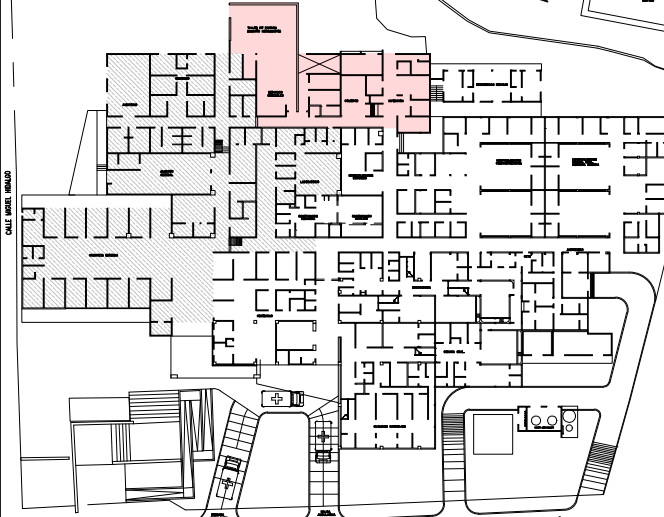

REVISIÓN:

No.	REVISION / APROBACION	FECHA
0	PARA CONTRUCCION	NOV 2020

UBICACIÓN:

CARRETERA GALEANA-LINARES, KM 1,
MUNICIPIO DE GALEANA, N.L.

ESCALA:

ACOTACIONES:

1 : 25

METROS

ESCALA GRAFICA:



FECHA:

NOVIEMBRE / 2020

VoBo DEPENDENCIA NORMATIVA

DR. JUAN LUIS GONZÁLEZ TREVIÑO
DIRECTOR DE HOSPITALES

RESPONSABLE DEL PROYECTO:

ARG. SANDRA GUADALUPE PATIÑO MACÍAS
DIRECTORA DE PROYECTOS

PLANO:

SERVICIOS GENERALES
DETALLES CANCELERIAS

CLAVE PLANO:

HGG-SG-CAN-02

NOTA:

ESTE PROGRAMA ES DE CARÁCTER PÚBLICO. NO ES PATROCINADO. NI PROMOVIDO POR PARTIDO POLÍTICO ALGUNO Y SUS RECURSOS PROVIENEN DE LOS IMPUESTOS QUE PAGAN TODOS LOS CONTRIBUYENTES. ESTÁ PROHIBIDO EL USO DE ESTE PROGRAMA CON FINES POLÍTICOS, ELECTORALES, DE LUCRO Y OTROS DISTINTOS A LOS ESTABLECIDOS.



GOBIERNO DEL ESTADO DE NUEVO LEÓN
SECRETARÍA DE INFRAESTRUCTURA
SUBSECRETARÍA DE CONSTRUCCIÓN
DIRECCION DE PROYECTOS