


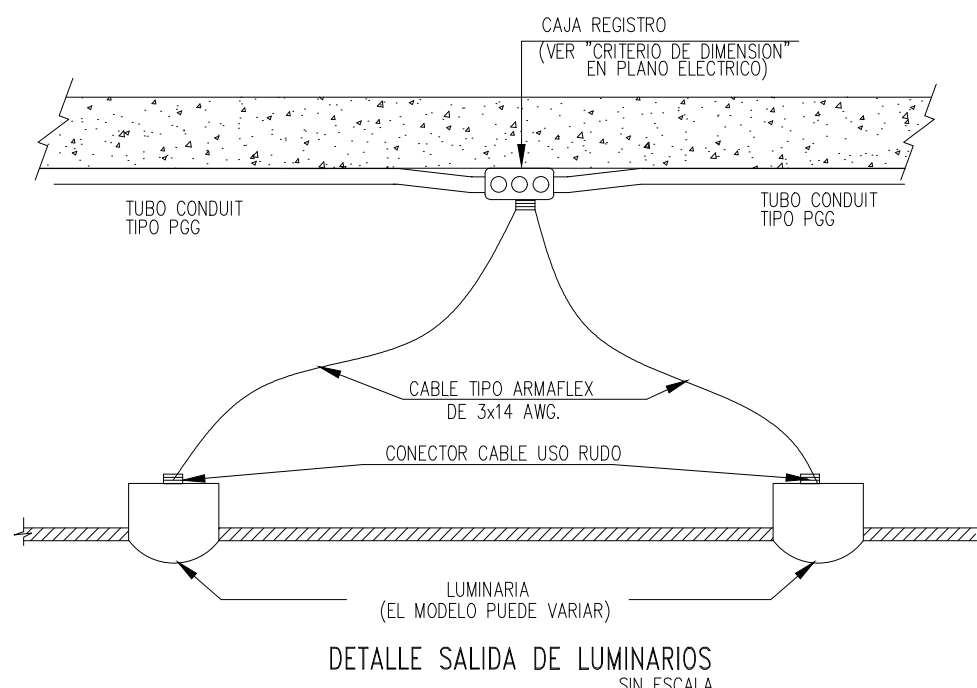

HGG SERVICIOS GENERALES

NOMENCLATURA		NOMENCLATURA	
109	OFICINA DE MANTENIMIENTO	120	MESA CALIENTE
110	TALLER PINTURA - HERRAMIENTA	121	ASEO
111	CASA DE MAQUINAS	122	BASURA
112	ASEO	123	DIETISTA
113	BAÑO	124	PREPARACION
114	ALMACEN ROPA SUCIA	125	COCINA
115	ALMACEN ROPA LIMPIA	126	LIMPIEZA ALIMENTOS
116	SUBESTACION	127	ALMACEN FRIO
117	COMEDOR	128	JEFE DE ALIMENTOS
118	LAVALOZA	129	ALMACEN SECO
119	ESTACION		

HGG SERVICIOS GENERALES

ILUMINACION					
CLAVE	SÍMBOLO	CANTIDAD	DESCRIPCIÓN	CARGA	EFECTO
L1		24	Luminaria tipo panel para empotrar en plafón con tecnología LED Marca: Lithonia Catálogo: EPANL 22 34LHE 40K Cod. de la lámpara: N/A (Incluido de fábrica)	30.8 w	
L2		00	Luminaria tipo panel para empotrar en plafón con tecnología LED Marca: Lithonia Catálogo: EPANL 24 40LHE 40K Cod. de la lámpara: N/A (Incluido de fábrica)	38.5 w	
L3		17	Luminaria tipo downlight para empotrar en plafón con tecnología LED Marca: Lithonia Catálogo: W6 LED 40K MVOLT MW Cod. de la lámpara: N/A (Incluido de fábrica)	14 w	

HGG SERVICIOS GENERALES

ILUMINACION					
CLAVE	SÍMBOLO	CANTIDAD	DESCRIPCIÓN	CARGA	EFECTO
L4		00	Luminaria lineal para cajilla de 1.22m, 22 watts Marca: SYLUMS SEAE Modelo: RFP LED	22 w	
L5		00	Luminaria tipo quirúrgico para empotrar en plafón con tecnología de LED de 97 watts, 4000K, 120 - 277 volts. Marca: Healthcare Lighting Catálogo: HSTLED22 F MVOLT LED40 1C Cod. de la lámpara: N/A (Incluido de fábrica)	97 w	
L6		20	Luminaria a prueba de polvo con tecnología LED Marca: Lithonia Catálogo: DMW2 L24 4000LM AFL MD MVOLT G21 40K 80CRI Cod. de la lámpara: N/A (Incluido de fábrica)	40 w	

HGG SERVICIOS GENERALES

ILUMINACION					
CLAVE	SÍMBOLO	CANTIDAD	DESCRIPCIÓN	CARGA	EFECTO
L7		01	Base socket de porcelana para foco de 127 vcs. con foco ahorrador Philips de 23 w. Potencia 120 w. o similar.	23 w	
CONTROL DE ILUMINACION					
SÍMBOLO	CANTIDAD	DESCRIPCIÓN			
	19	SALIDA APAGADOR SENCILLO			

DEPENDENCIA NORMATIVA:

NORTE:

PROYECTO:

"REHABILITACION DEL HOSPITAL GENERAL DE GALEANA"

MUNICIPIO DE GALEANA, N.L.

SIMBOLOGÍA:

 AREA FUERA DE PROYECTO

201 INDICA NO. Y NOMBRE DEL AREA

NOMENCLATURA:

N.P.T. NIVEL DE PISO TERMINADO

N.B. NIVEL DE BANQUETA

N.J. NIVEL DE JARDIN

N.N.T. NIVEL NATURAL DE TERRENO

PLANTA DE REFERENCIA:

REVISIÓN:

No.	REVISION / APROBACION	FECHA
0	PARA CONTRUCCION	NOV 2020

UBICACIÓN:

CARRETERA GALEANA-LINARES, KM 1, MUNICIPIO DE GALEANA, N.L.

ESCALA:

1 : 50

ESCALA GRAFICA:

FECHA:

NOVIEMBRE / 2020

VoBo DEPENDENCIA NORMATIVA

DR. JUAN LUIS GONZÁLEZ TREVIÑO
DIRECTOR DE PROYECTOS

RESPONSABLE DEL PROYECTO:

ARG. SANDRA GUADALUPE PATIÑO MACÍAS
DIRECTORA DE PROYECTOS

PLANO:

SERVICIOS GENERALES ILUMINACION

CLAVE PLANO:

HGG-SG-LUM-01

NOTA:

ESTE PROGRAMA ES DE CARÁCTER PÚBLICO. NO ES PATROCINADO. NI PROMOVIDO POR PARTIDO POLÍTICO ALGUNO Y SUS RECURSOS PROVIENEN DE LOS IMPUESTOS QUE PAGAN TODOS LOS CONTRIBUYENTES. ESTÁ PROHIBIDO EL USO DE ESTE PROGRAMA CON FINES POLÍTICOS, ELECTORALES, DE LUCRO Y OTROS DISTINTOS A LOS ESTABLECIDOS.

GOBIERNO DEL ESTADO DE NUEVO LEÓN

SECRETARÍA DE INFRAESTRUCTURA

SUBSECRETARÍA DE CONSTRUCCIÓN

DIRECCION DE PROYECTOS